

EVELINA MATTUCCI
Architetto

Albo degli Architetti Massa Carrara n° 534
Via Silicani n° 5, - 54033 CARRARA (MS).
C.F. MTTVLN78M41B832I
Tel. 0585040404 e-mail: evelmto@hotmail.com



Comune di Carrara

UBICAZIONE:
Viale XX Settembre 23/B, Carrara.
Foglio: 55 Mappali: 323 Sub.: 1

COMMITTENTE: Toupie snc di Laura Mussi & C.
Via Mazzini n.16, 54033 Carrara (MS)
P.iva: 01277670459



TITOLO DEL PROGETTO:
Segnalazione certificata di inizio attività
Cambio di destinazione d'uso, apertura finestra e modifica interne per
realizzazione locale bar panini.

TAVOLA
1

TIPO DI ELABORATO
Piante e Sezioni. Stato di fatto, progetto e raffronto.
Scala 1:100

DATA
18/11/2014

Firma della proprietà

Firma del progettista

Laura Mussi

Evelina Mattucci

534
Sezione
A/A


Architetto
MATTUCCI
Evelina

SPAZIO RISERVATO ALL'UFFICIO

INFORMATIVA SULLA PRIVACY D.LGS. 196/2003 Le informazioni contenute nei seguenti elaborati tecnici, che precedono eventuali allegati, sono riservate ad uso esclusivo del destinatario. Persone diverse da quest'ultimo non possono copiare, riprodurre o diffondere questi elaborati: qualsiasi utilizzo non autorizzato dello stesso è vietato e potrebbe costituire reato. In caso di errore e/o ritrovamento degli stessi, La invitiamo a non leggerlo, dandone gentilmente comunicazione al mittente. Tutti i diritti di riproduzione ed uso dei seguenti elaborati grafici sono riservati esclusivamente allo Studio Arch. Evelina Mattucci, Via Silicani n° 5 - 54033 Carrara (MS). Lo sfruttamento indebito e/o la riproduzione parziale o totale di essi sarà perseguibile secondo i termini di legge vigenti.

Timbro relativo al rilascio del provvedimento



Estratto di mappa

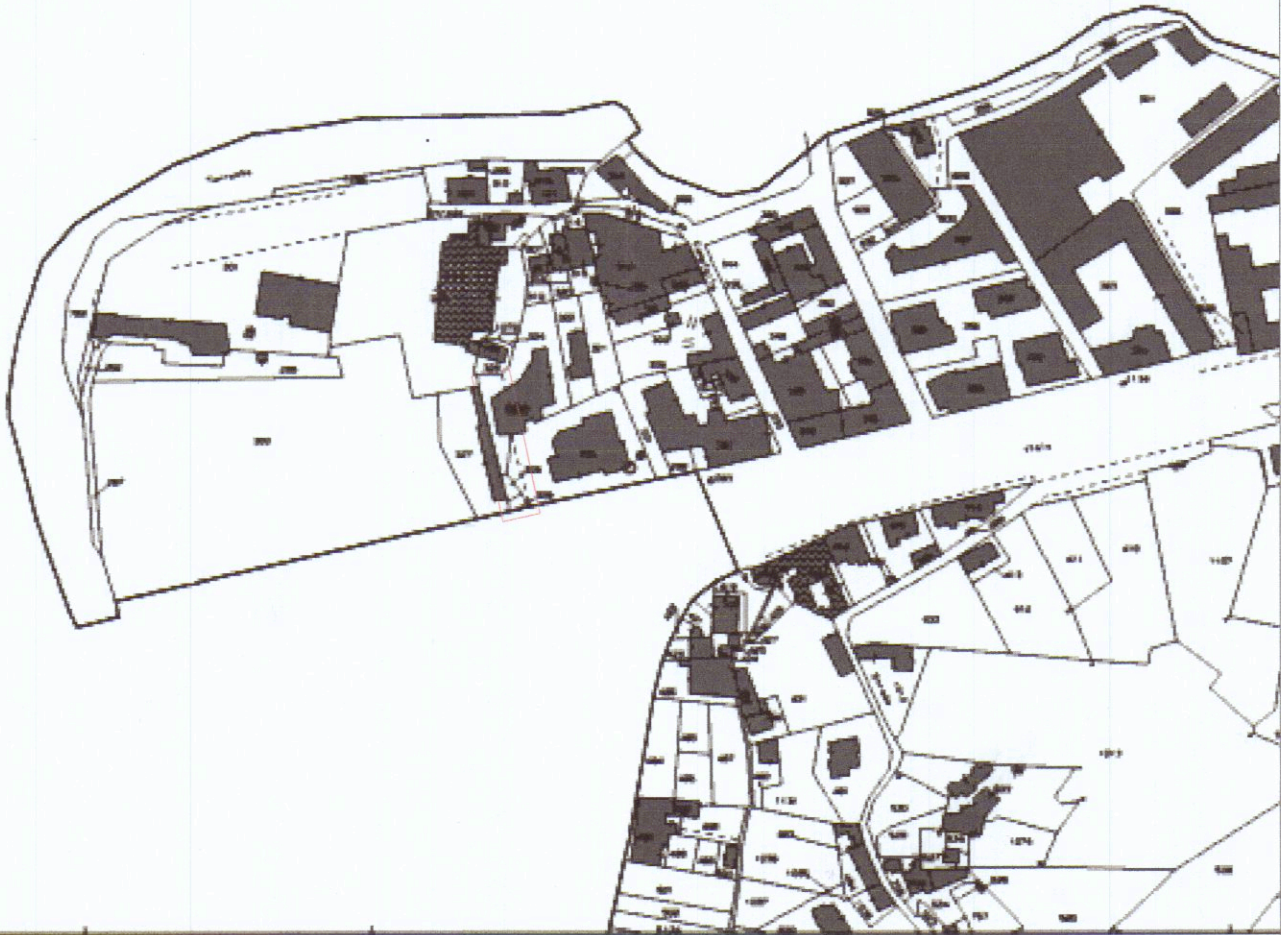


Foglio: 55 Mappale: 323 Sub. 1

Stato attuale legittimato

(Comunicazione interventi di manutenzione straordinaria
art. 80 comma 2, lettera a) L.R. Toscana n.1/2005)
n.511del 26/06/2014 Protocollo generale 53245

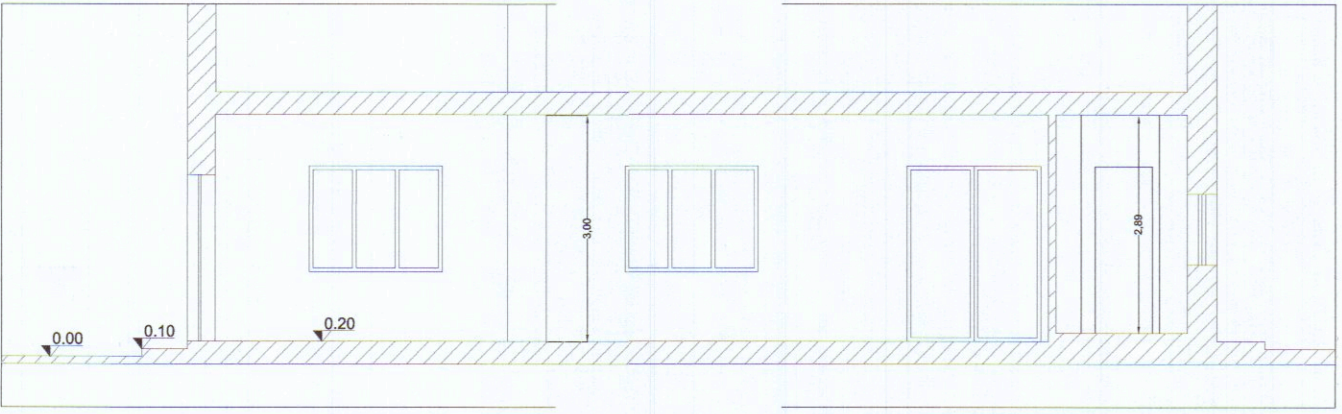
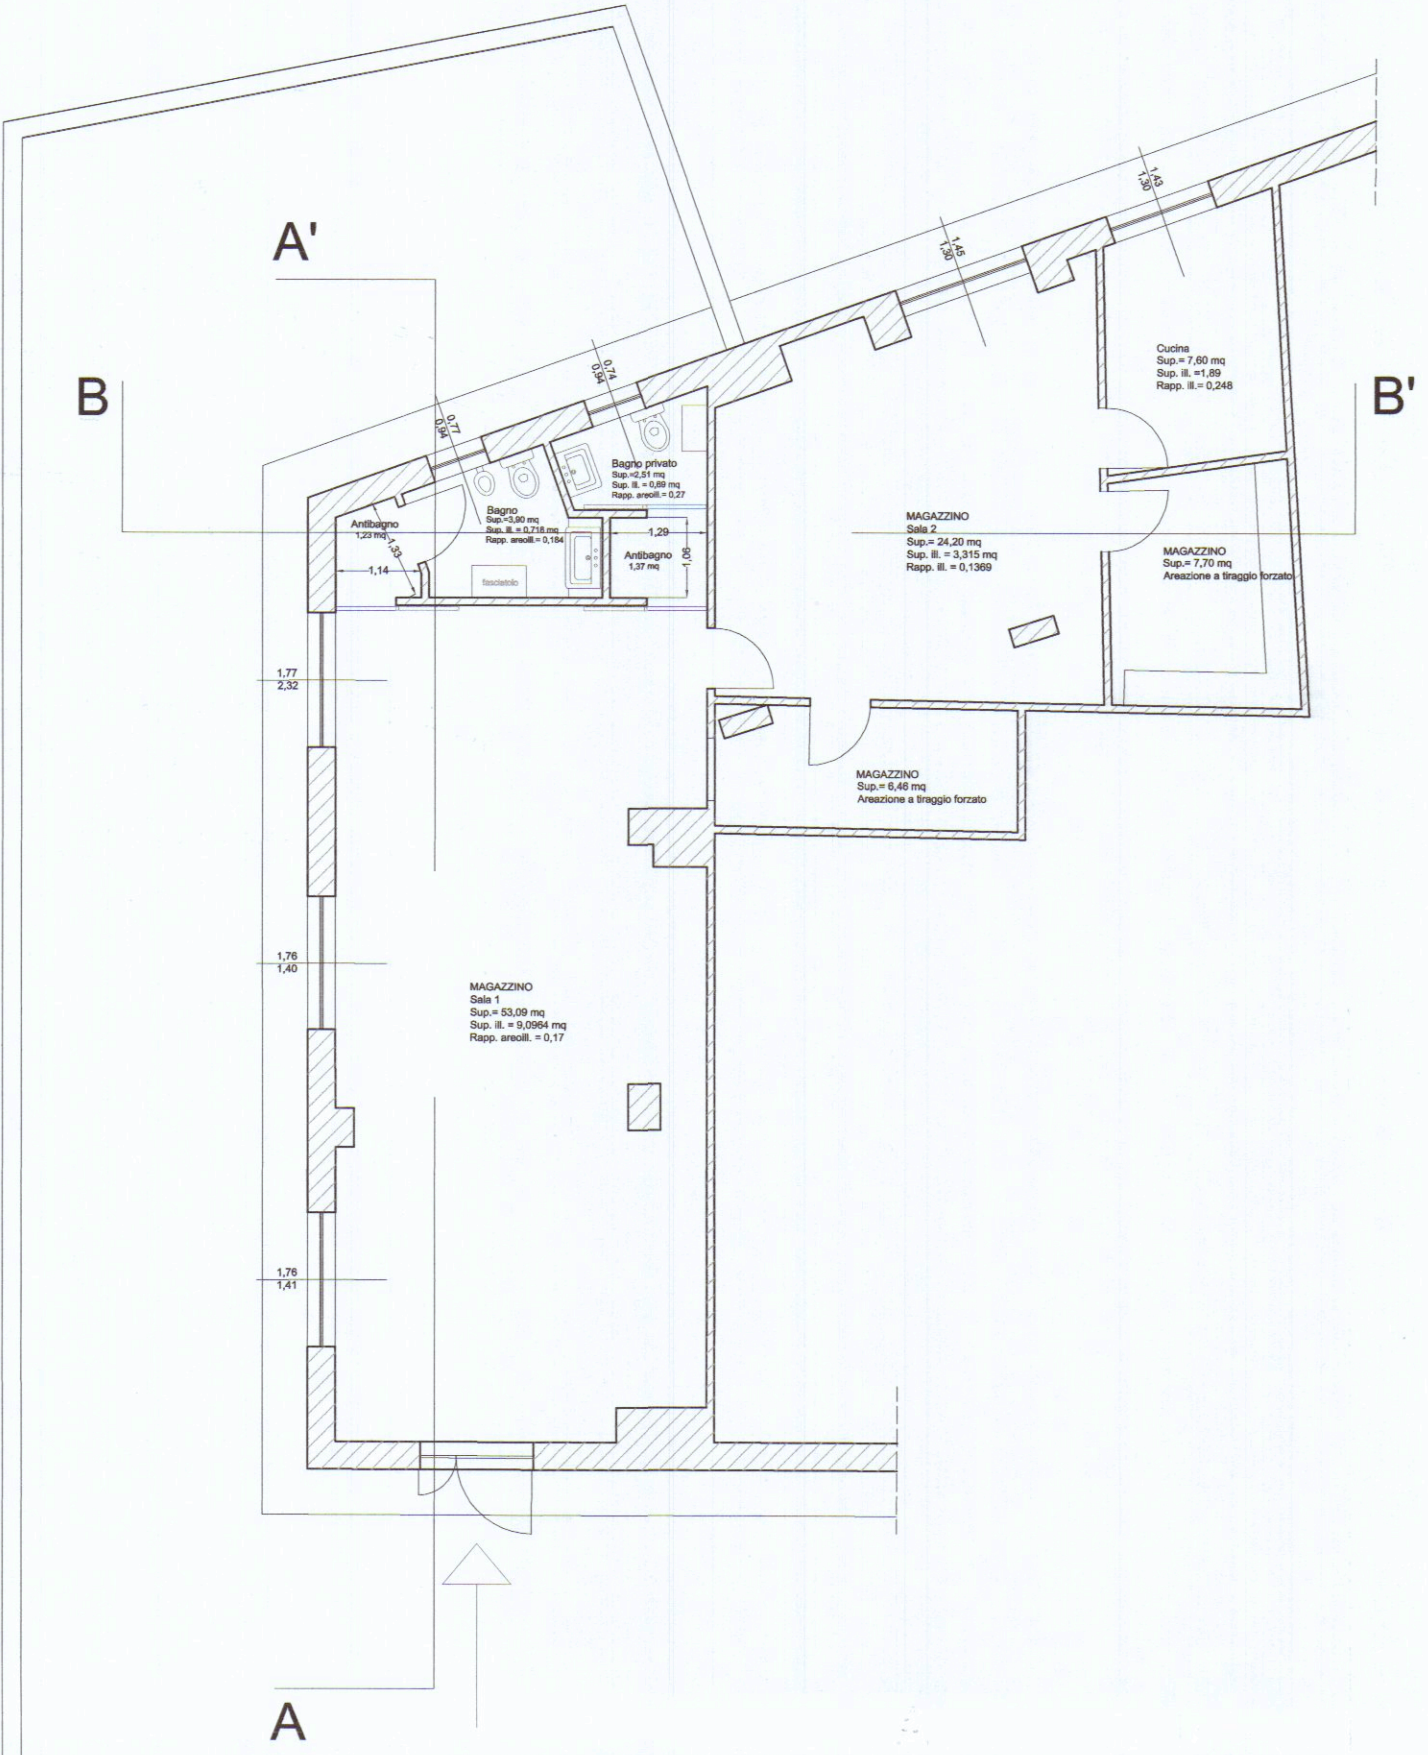


Sezione A-A'

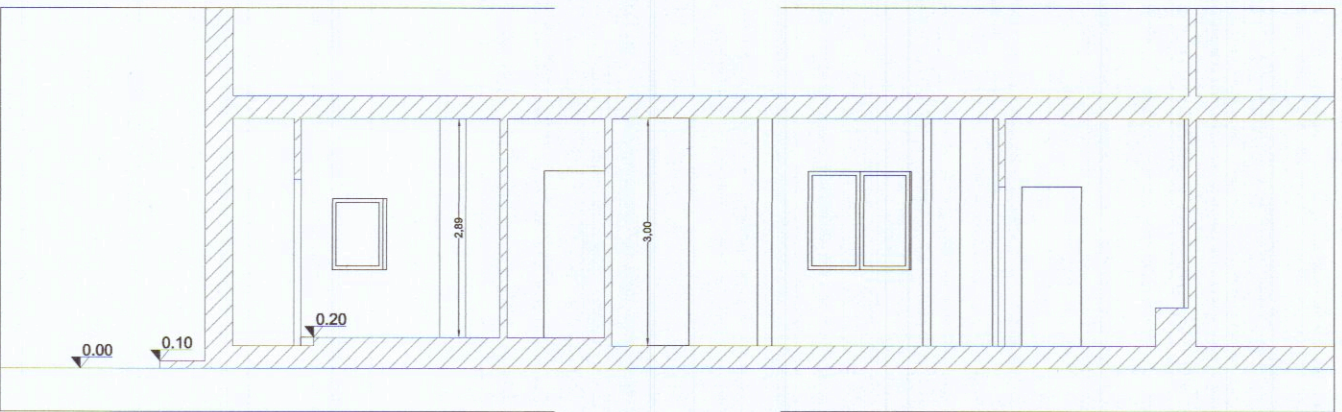


Sezione B-B'

Stato di progetto

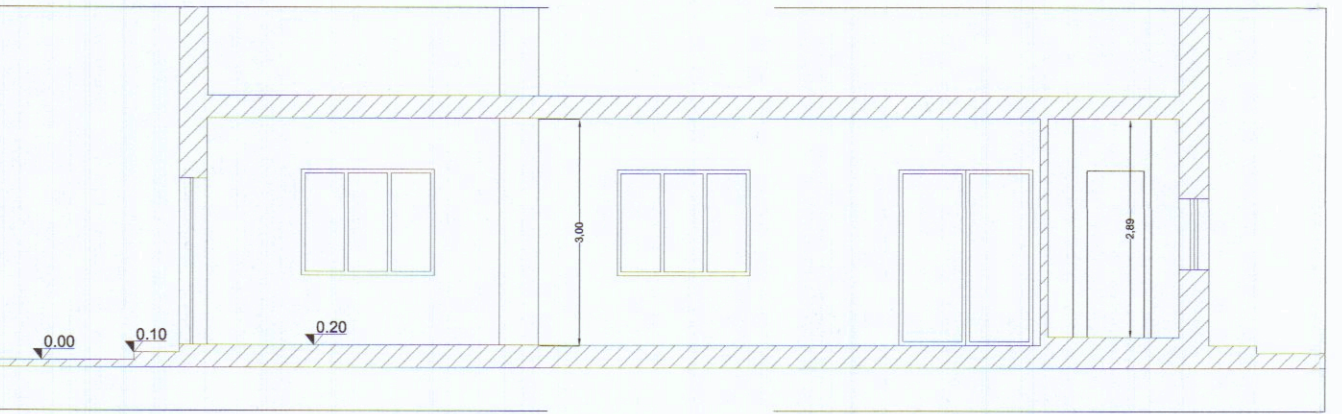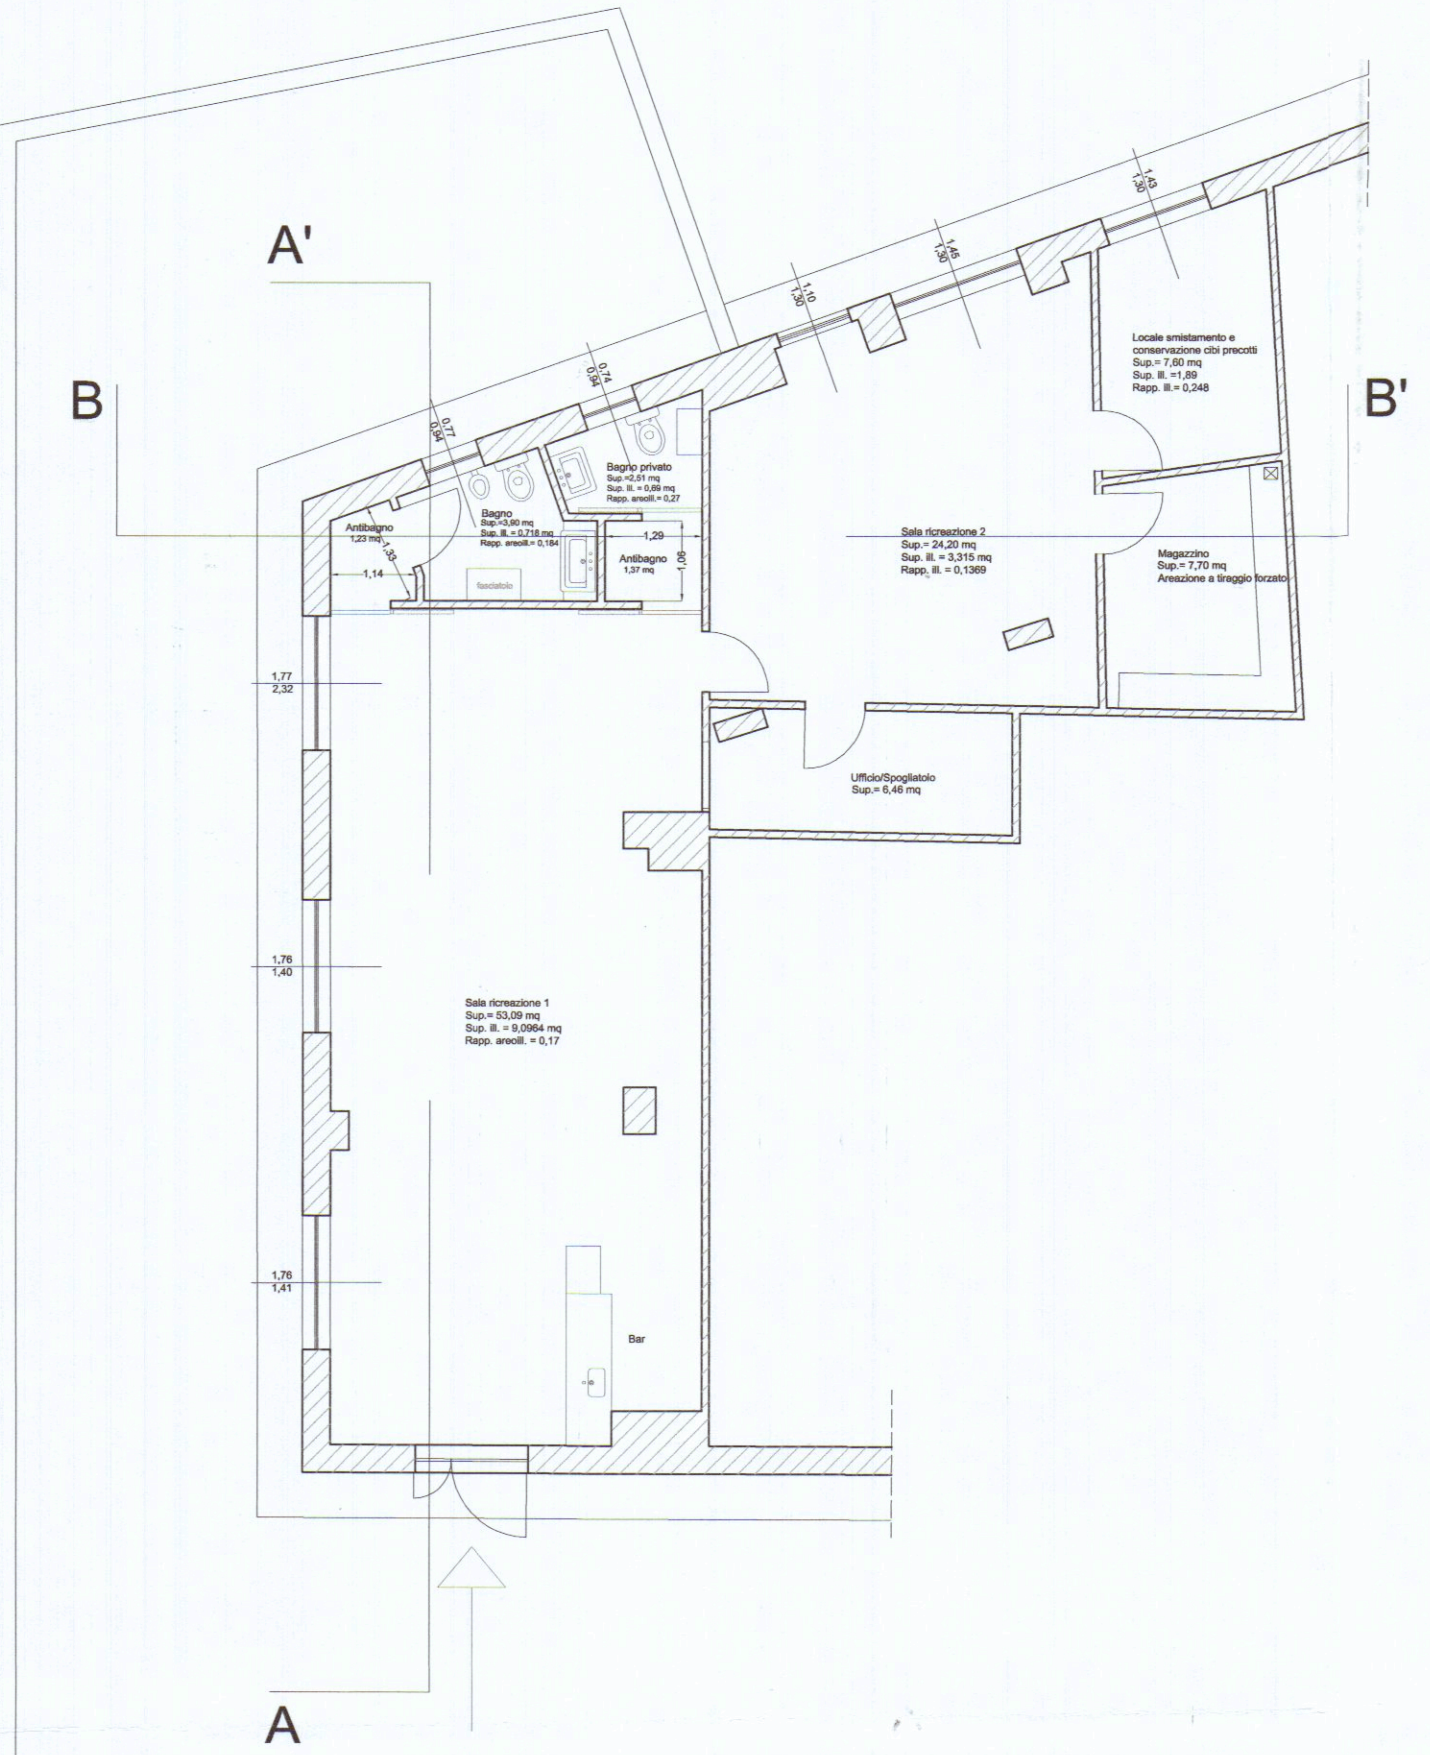


Sezione A-A'

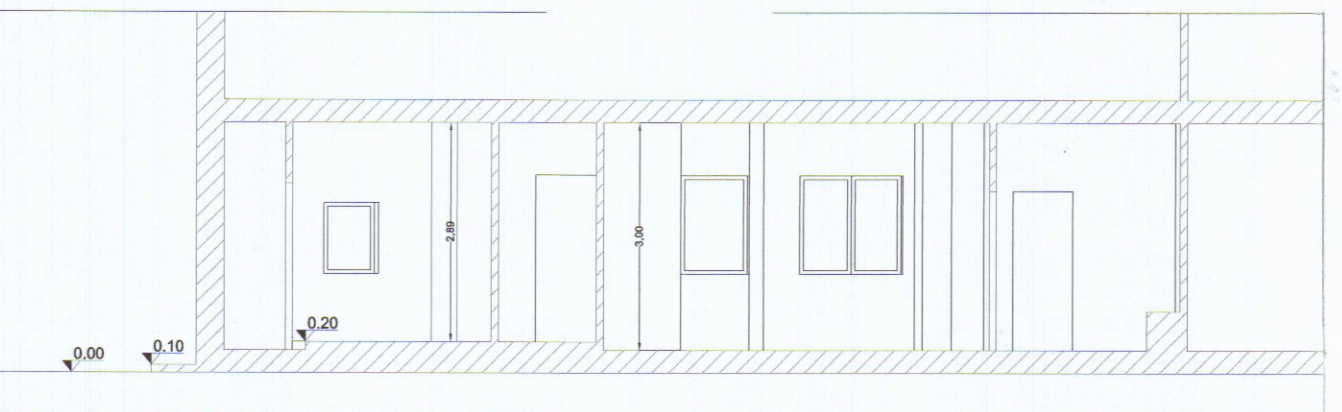


Sezione B-B'


Stato sovrapposto

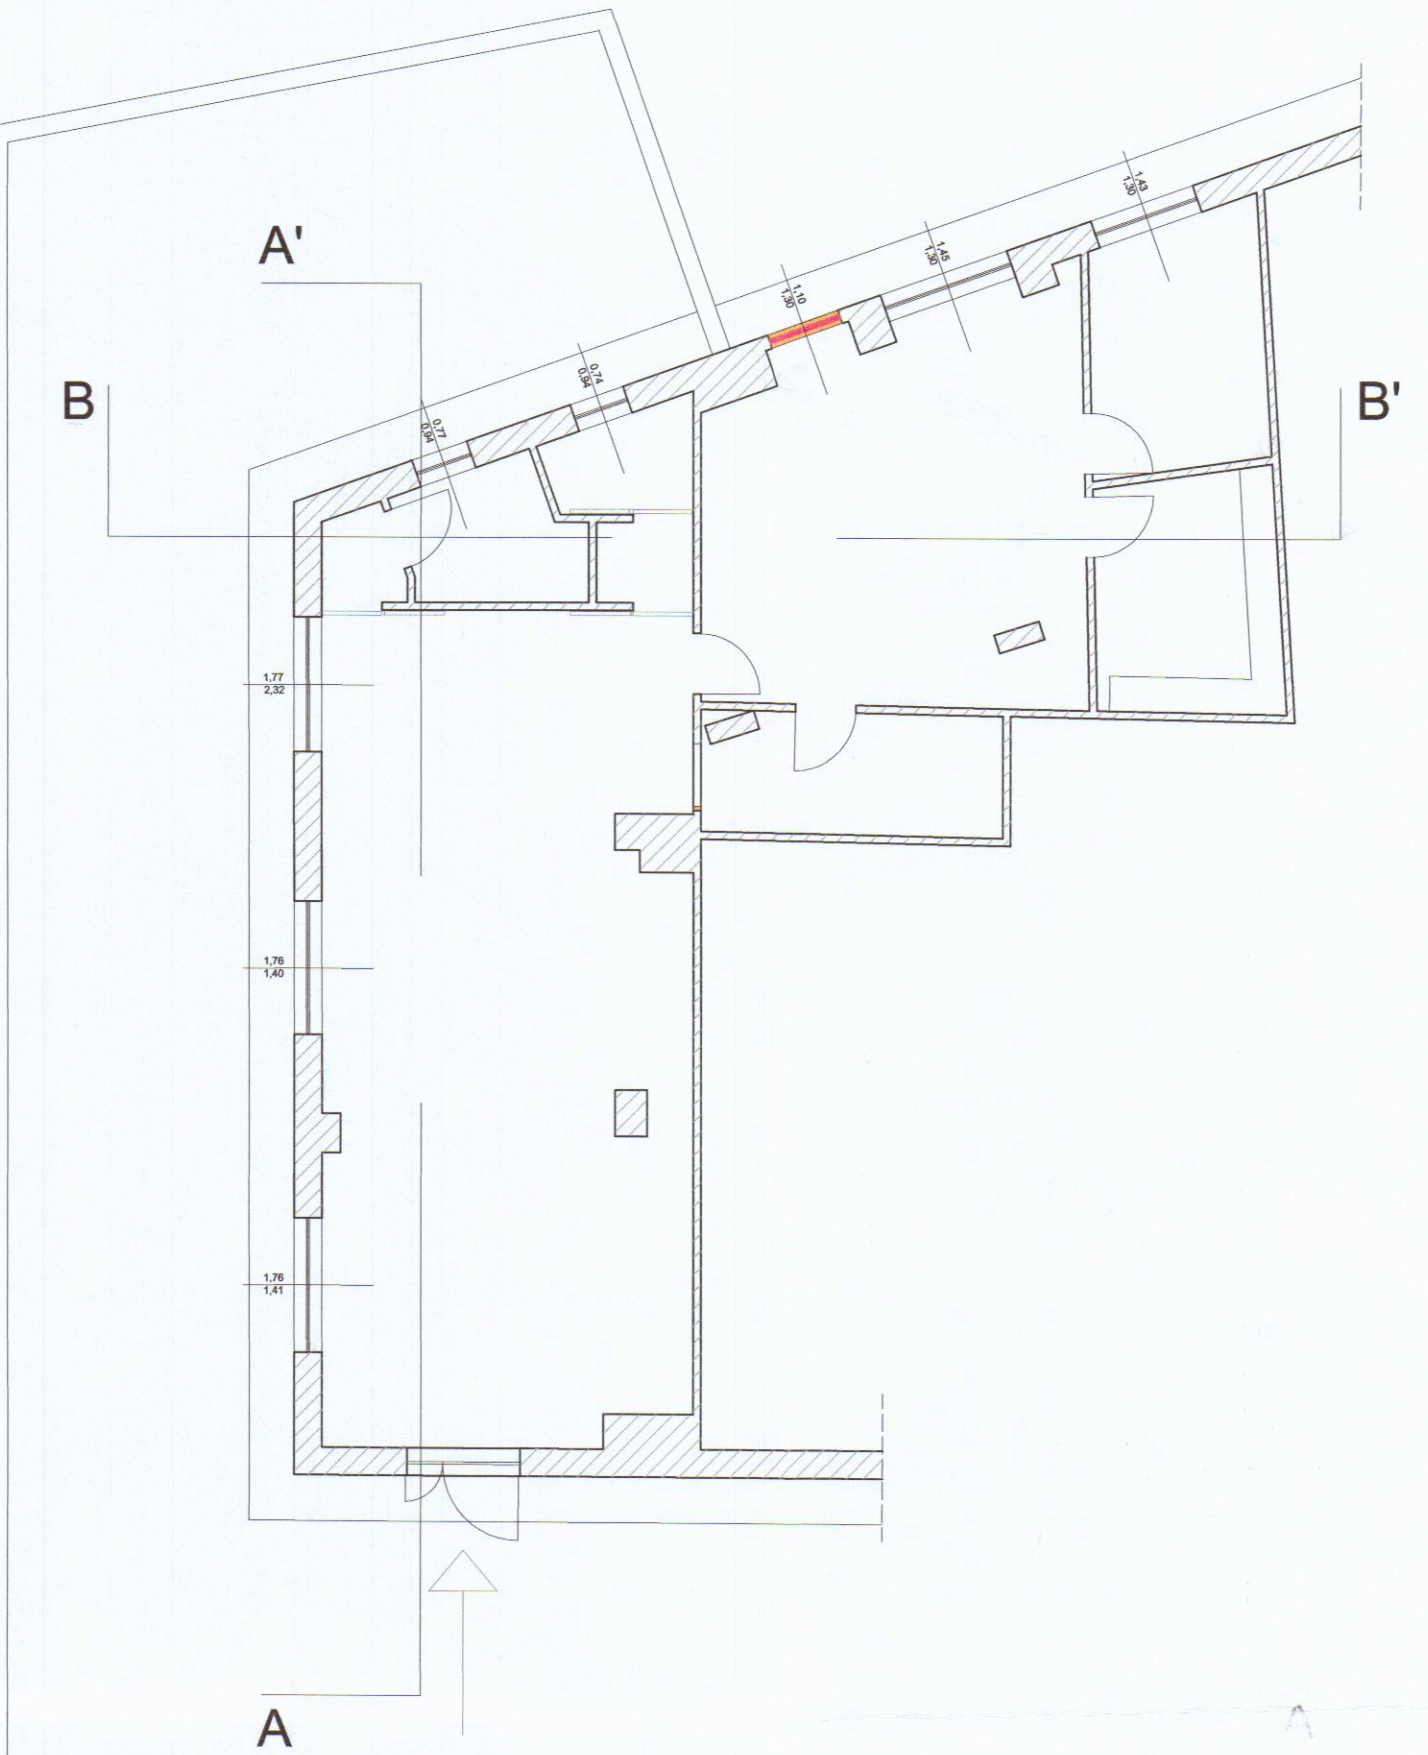

- Demolizioni
- Costruzioni

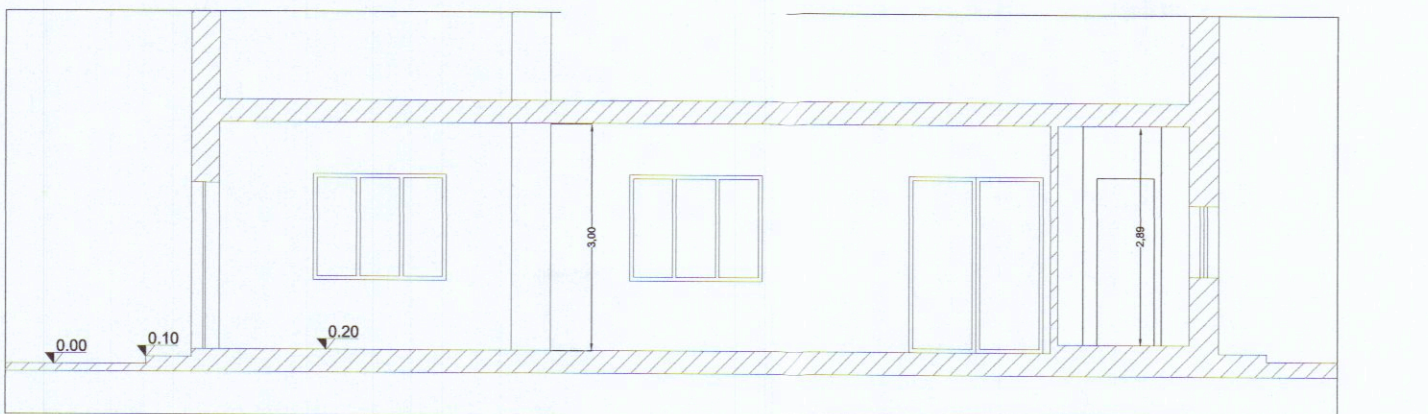

Sezione A-A'

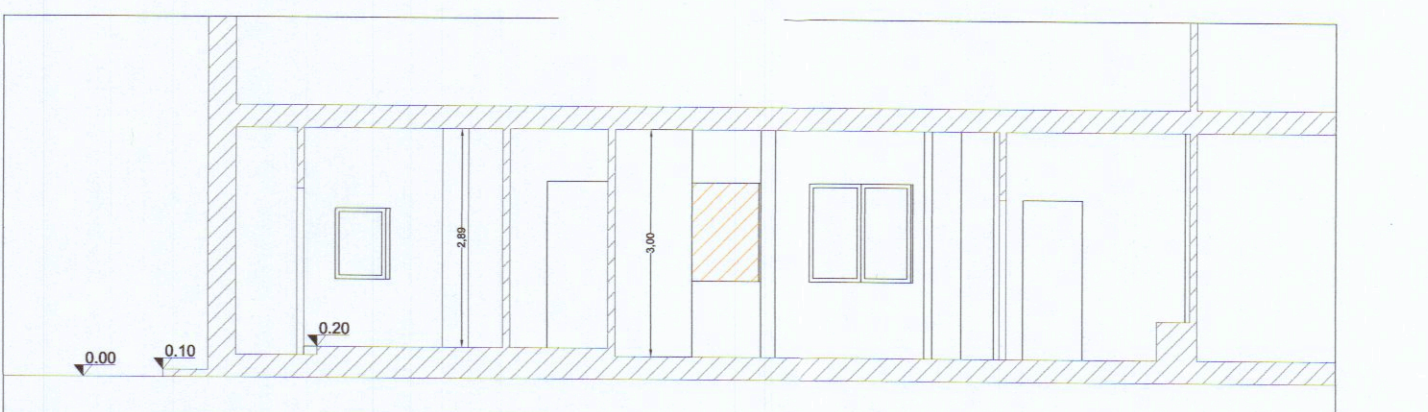

Sezione B-B'