

SUPERFICI UTILIZZATE AI VARI LIVELLI

FABBRICATO "A" Livello 0,00	(ml. 23.70x20.90)	mq. 495.33
Livello +3.50, +5.00, +6.50	(ml. 20.9x10.5)+(1.20x3.80)+(7.50x1.00)+(7.00x7.50)	mq. 284.01
Livello +8.00	(ml. 7.00x12.00)	mq. 84.00
Livello +13.50	(ml. 20.9x17.5)-(4.90x4.90x3.14)x2	mq. 290.36
Livello +21.50	(ml.5.50x9.00)+(5.50x5.50)+12.5x5.00)+mq. 14.55	mq. 156.80
Livello +25.00	mq. 495.33 - 15.80 mq. (Forometria)	mq. 479.53

SUPERFICIE COMPLESSIVA FABBRICATO "A" mq. 1873.28

FABBRICATO "B" Livello -0.50 (ml. 23.70x20.90) mq. 566.72

FABBRICATO "C" Livello 0,00	(ml. 27.05x10.85)-(ml. 1.20x1.20)	mq. 292.05
Livello - 4.50	(ml. 19.50x5.90)	mq. 115.05


SUPERFICIE COMPLESSIVA FABBRICATO "C" mq. 407.10

SUPERFICIE COMPLESSIVA FABBRICATI A B C mq. 2847.10

SUPERFICI COPERTE INSISTENTI SUL LOTTO

FABBRICATO "A" Sup. Cop. mq. 541.10
FABBRICATO "B" Sup. Cop. mq. 568
FABBRICATO "C" Sup. Cop. mq. 292

SUPERFICIE COPERTA COMPLESSIVA mq. 1401.10

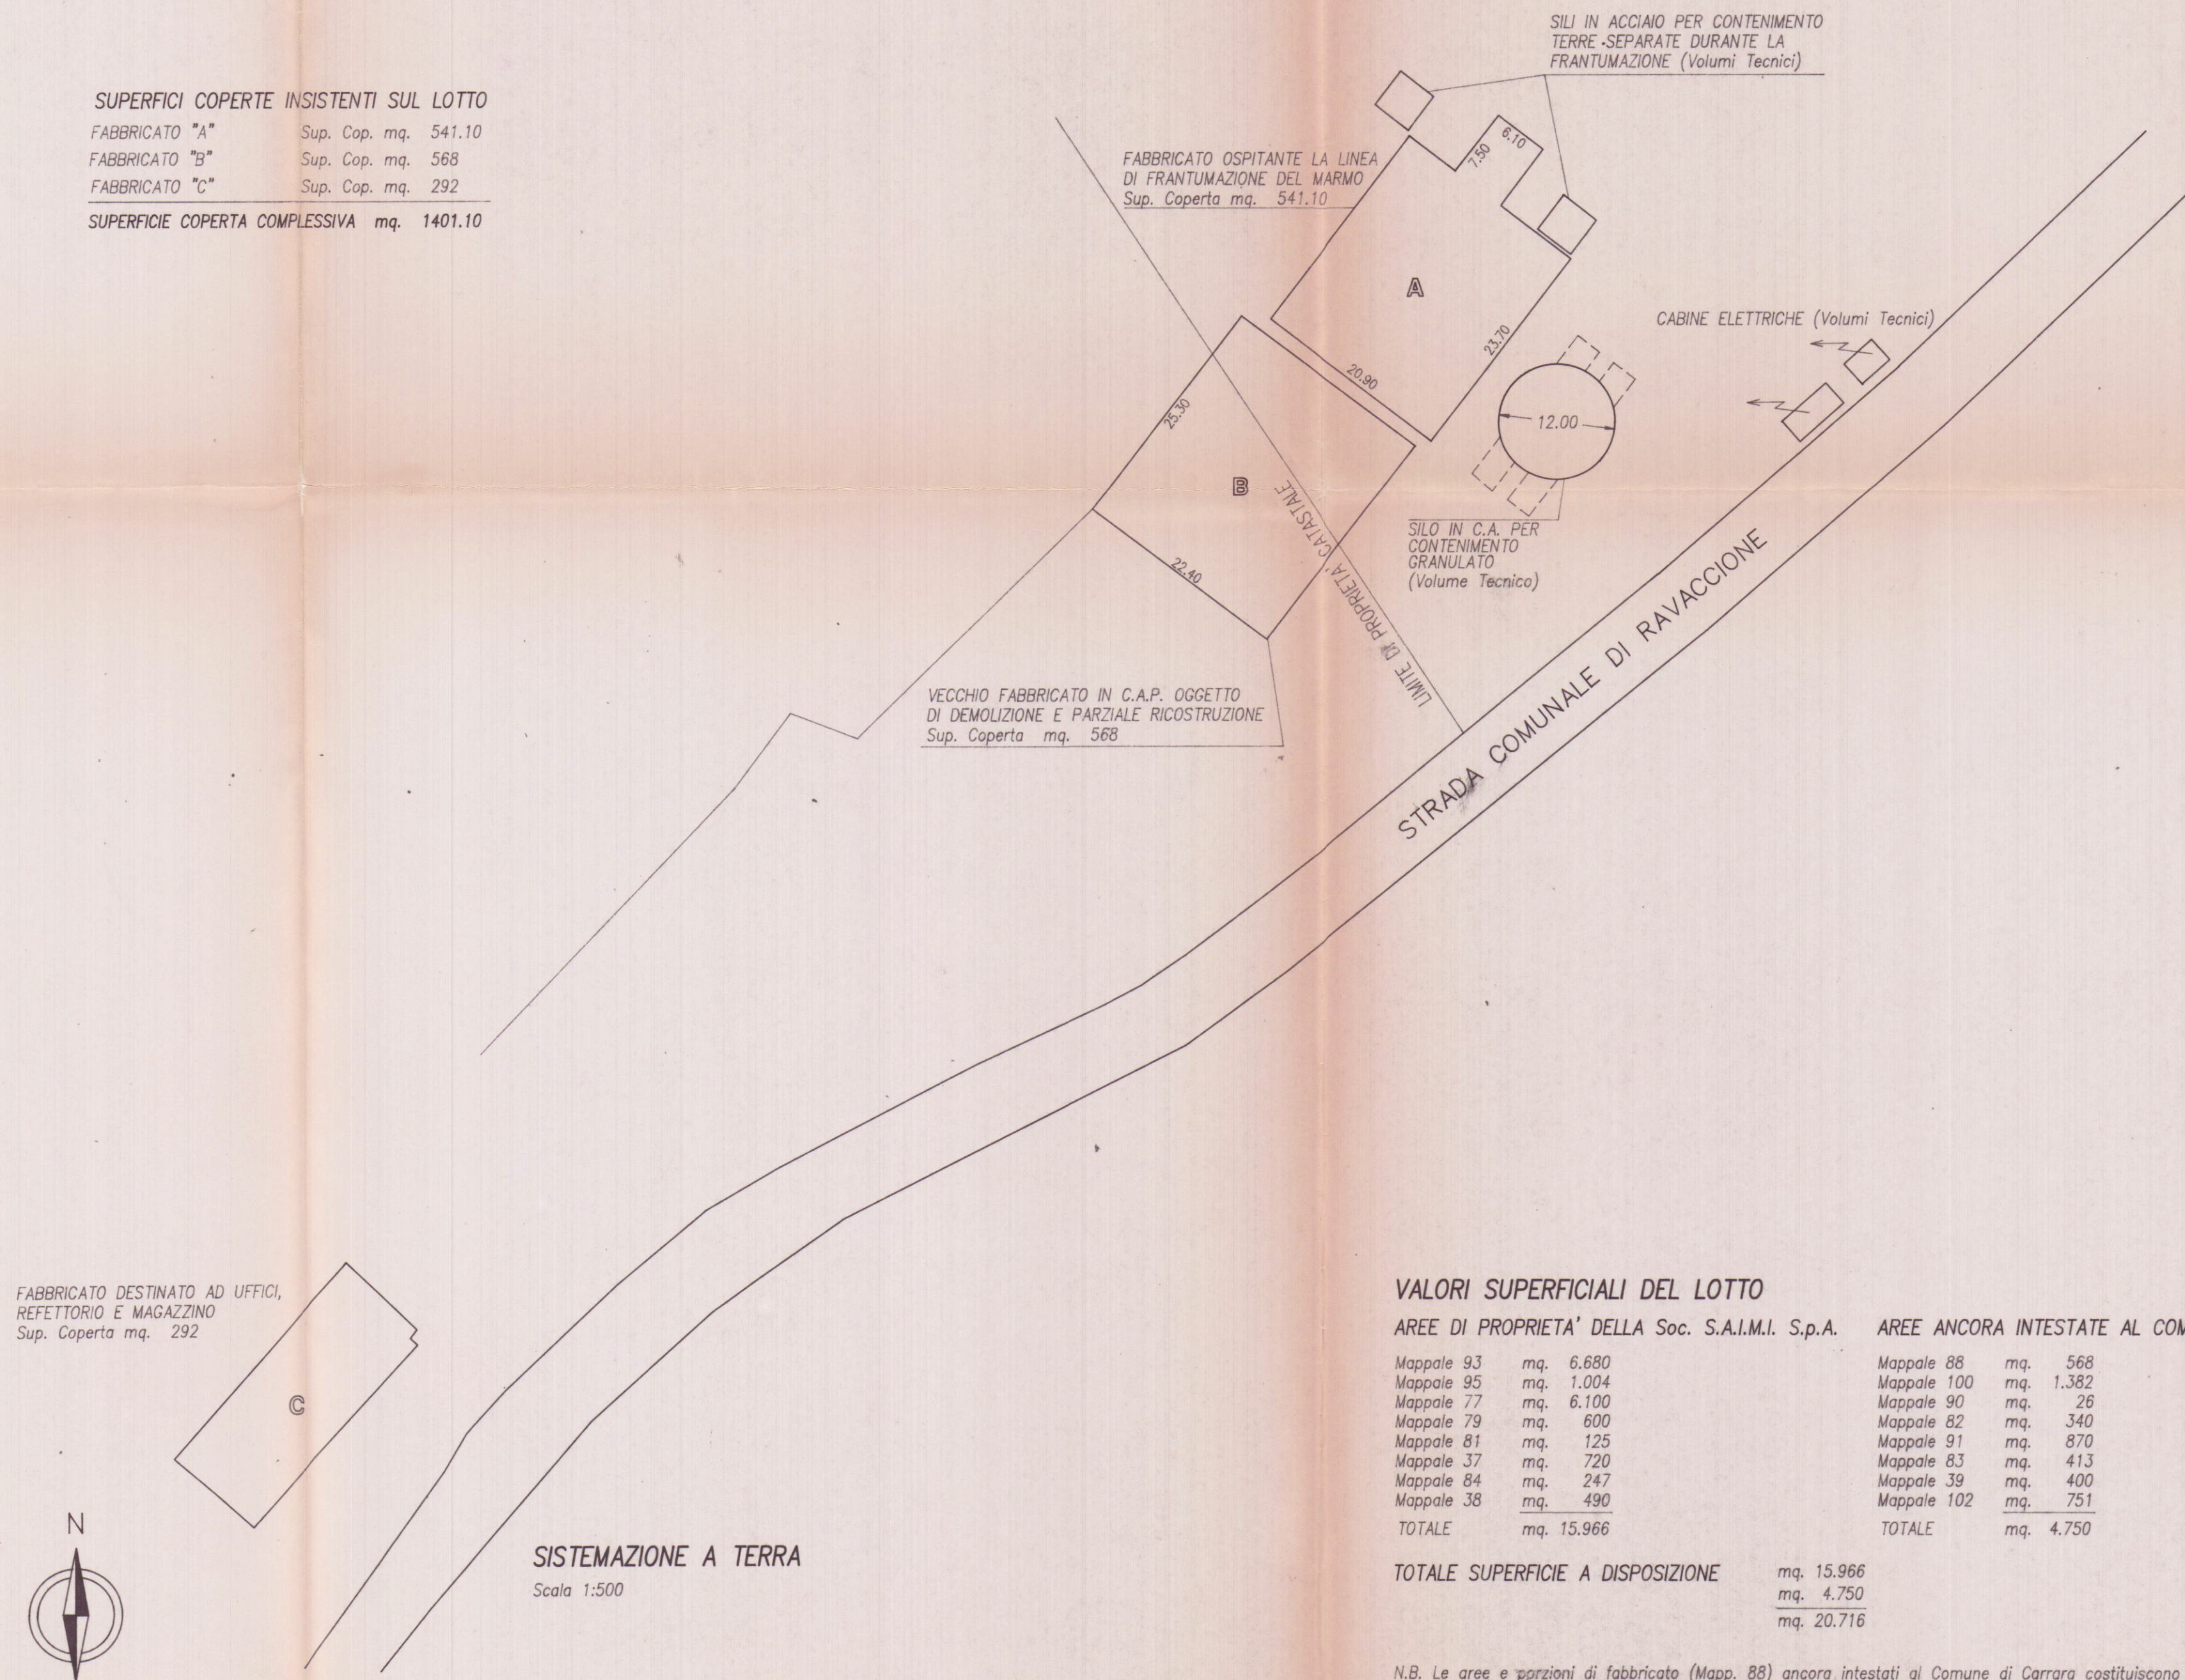

VALORI SUPERFICIALI DEL LOTTO

AREE DI PROPRIETA' DELLA Soc. S.A.I.M.I. S.p.A.


Mappale 93	mq. 6.680
Mappale 95	mq. 1.004
Mappale 77	mq. 6.100
Mappale 79	mq. 600
Mappale 81	mq. 125
Mappale 37	mq. 720
Mappale 84	mq. 247
Mappale 38	mq. 490
TOTALE	mq. 15.966

TOTALE SUPERFICIE A DISPOSIZIONE mq. 15.966
mq. 4.750
mq. 20.716

AREE ANCORA INTESATE AL COMUNE DI CARRARA

Mappale 88	mq. 568
Mappale 100	mq. 1.382
Mappale 90	mq. 26
Mappale 82	mq. 340
Mappale 91	mq. 870
Mappale 83	mq. 413
Mappale 39	mq. 400
Mappale 102	mq. 751
TOTALE	mq. 4.750

N.B. Le aree e porzioni di fabbricato (Mapp. 88) ancora intestati al Comune di Carrara costituiscono beni già acquisiti dalla Soc. S.A.I.M.I. S.p.A. avendone corrisposto il prezzo stabilito nella deliberazione del Consiglio Comunale del Comune di Carrara n° 245 del 02 dicembre 1992 prot. n° 36170.

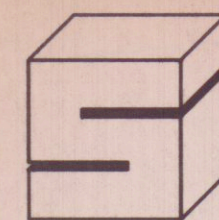


Soc. S.A.I.M.I. S.p.A.
CARRARA

TAVOLA N.

18 AGO. 1998


1.a

OPERA	COMUNE
PROGETTO PER L'AMPLIAMENTO DI UN FABBRICATO INDUSTRIALE DESTINATO ALLA FRANTUMAZIONE DEL MARMO SITO IN LOCALITA' LA PIASTRA DI TORANO DI CARRARA	CARRARA
FOGLIO	MAPPAL/1
DATA	DISEGNO N.
GENN. 98	PIASTATT
RAPPORTI	
1:2000	1:500
OGGETTO TAVOLA	REVISIONI
STATO ATTUALE	A
STRALCIO CATASTALE	B
SISTEMAZIONE A TERRA	C
TABELLE SUPERFICIALI	D
	E
	F
	G
	H
	I

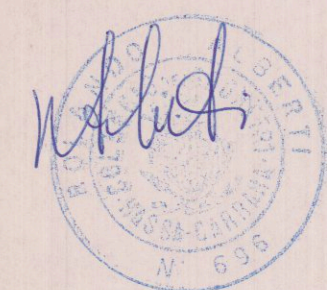

S.A.I.M.I. S.p.A.

REGIONE TOSCANA
Ufficio del Genio Civile di Massa Carrara
Elevato allegato alla denuncia presentata ai sensi della Legge n. 64/1974 e L.R. n. 88/1982
Legge n. 1086/1971 - Pratica S. n. 268
Massa, li 17 GIU. 1998

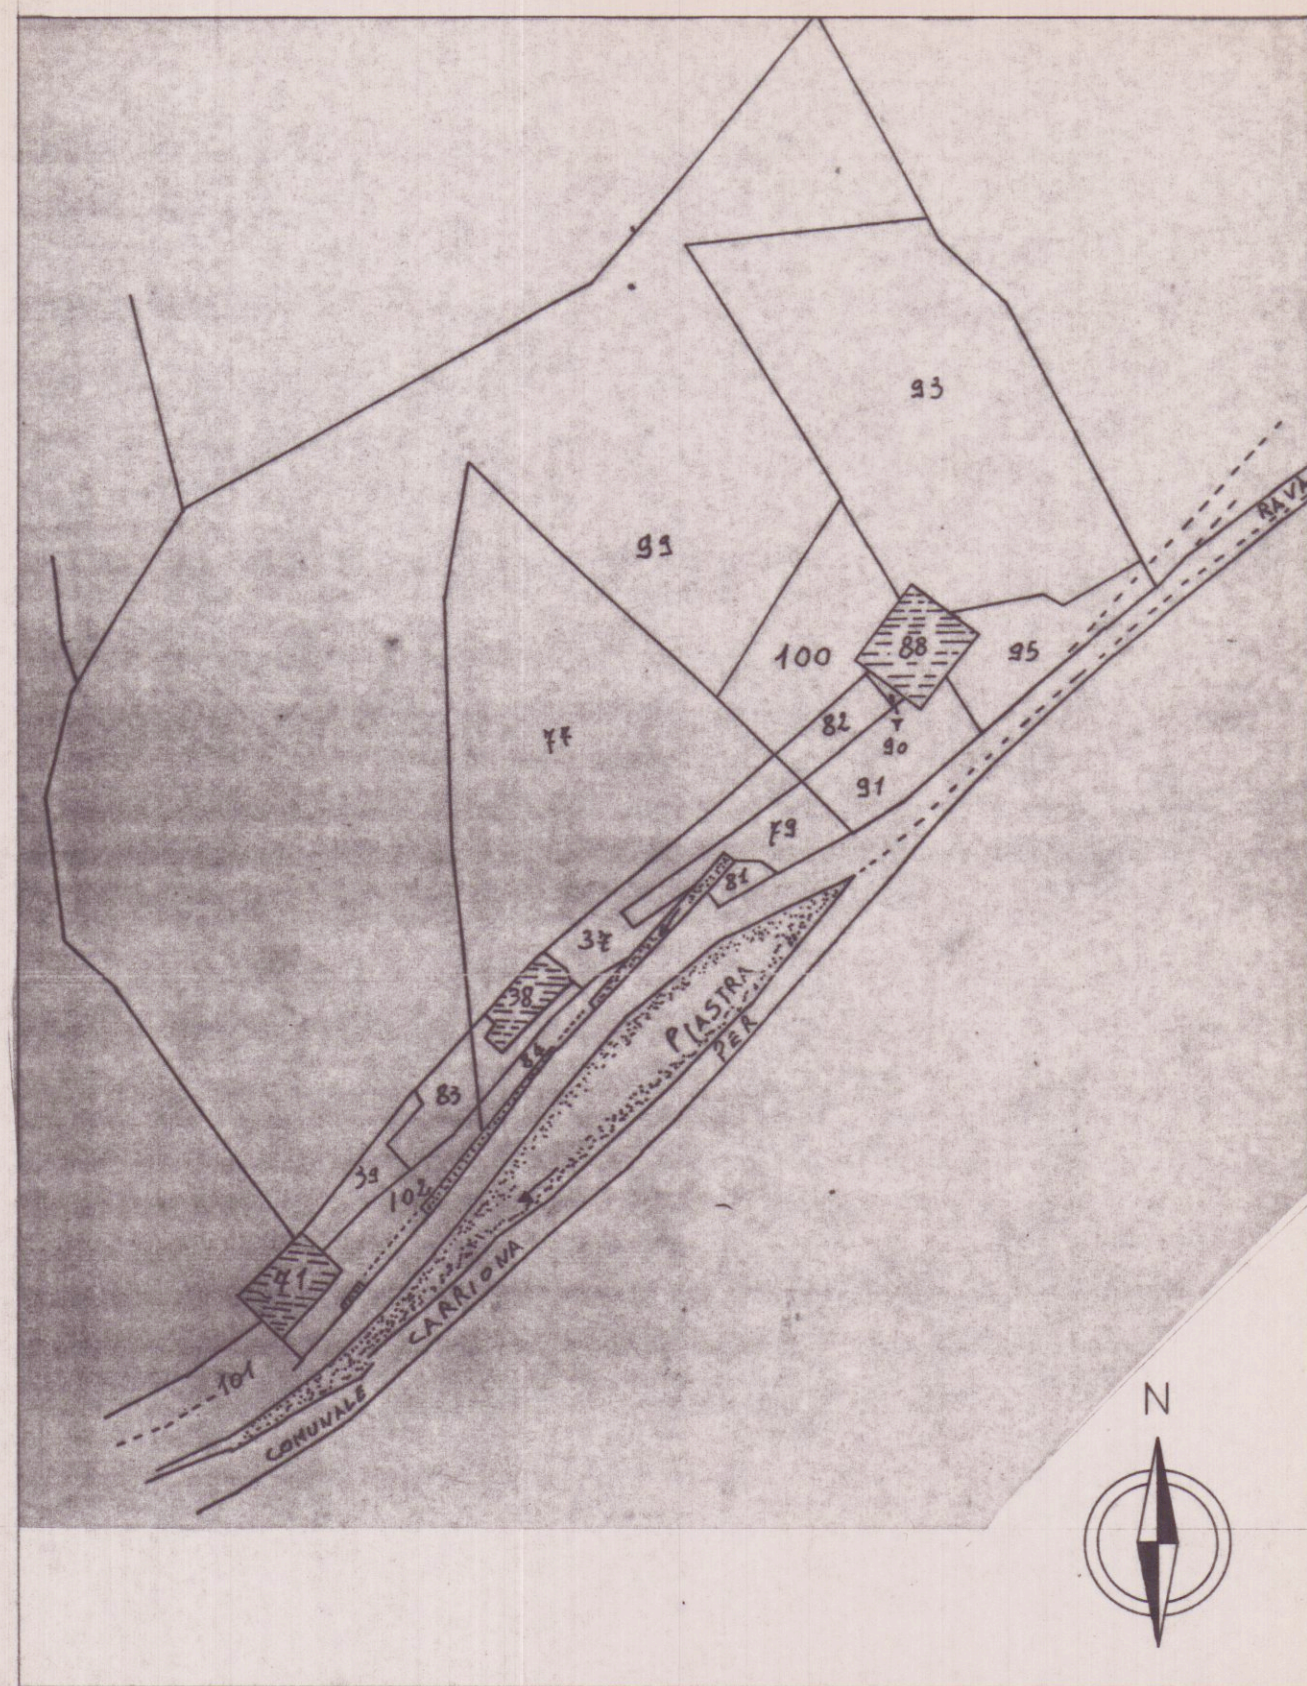

COMUNE DI CARRARA
Stralcio Catastale Foglio 20 (Conforme alla cartografia ufficiale)

Scala 1 : 2000