


MAG 1984
ORDINE degli ARCHITETTI DI MASSA-CARRARA
dalla arch. PREGIARCO FAUSTO 52
Cod. Prov. MAG FST 35172 B9390

2 **VARIANTE**




APPROVATO
CONTROLLATO 22 GIU 1984
D.L. 288/1980


VARIANTE
Approvato dal Sindaco alle condizioni
della concessione edilizia originaria
n. 370 del 30.8.77
CARRARA il 22 GIU 1984
L'INGEGNERE CAPO

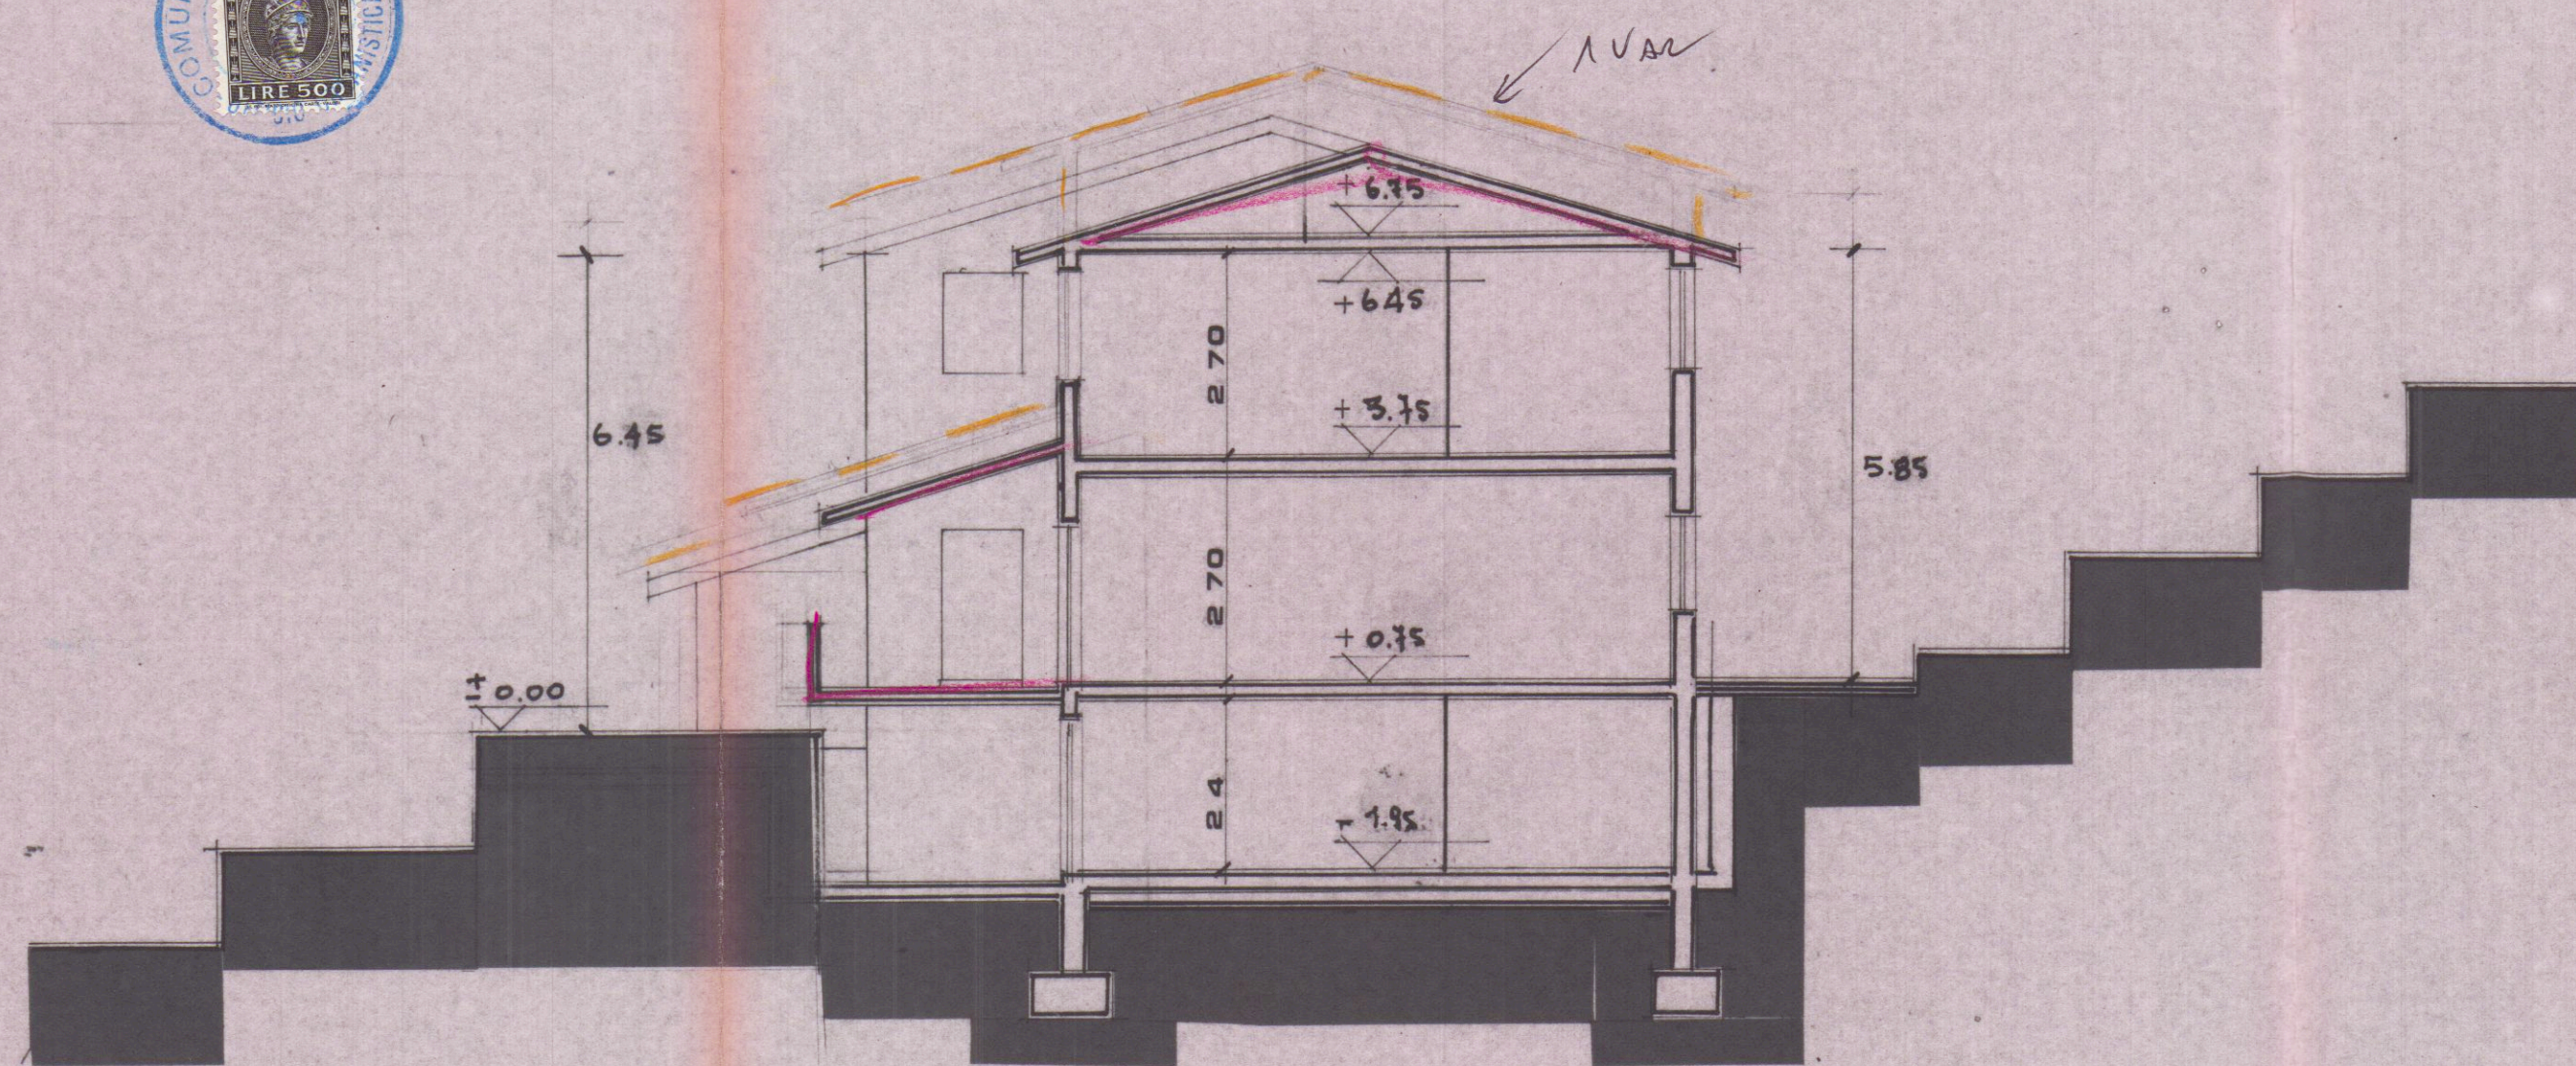


SEZIONE A-A

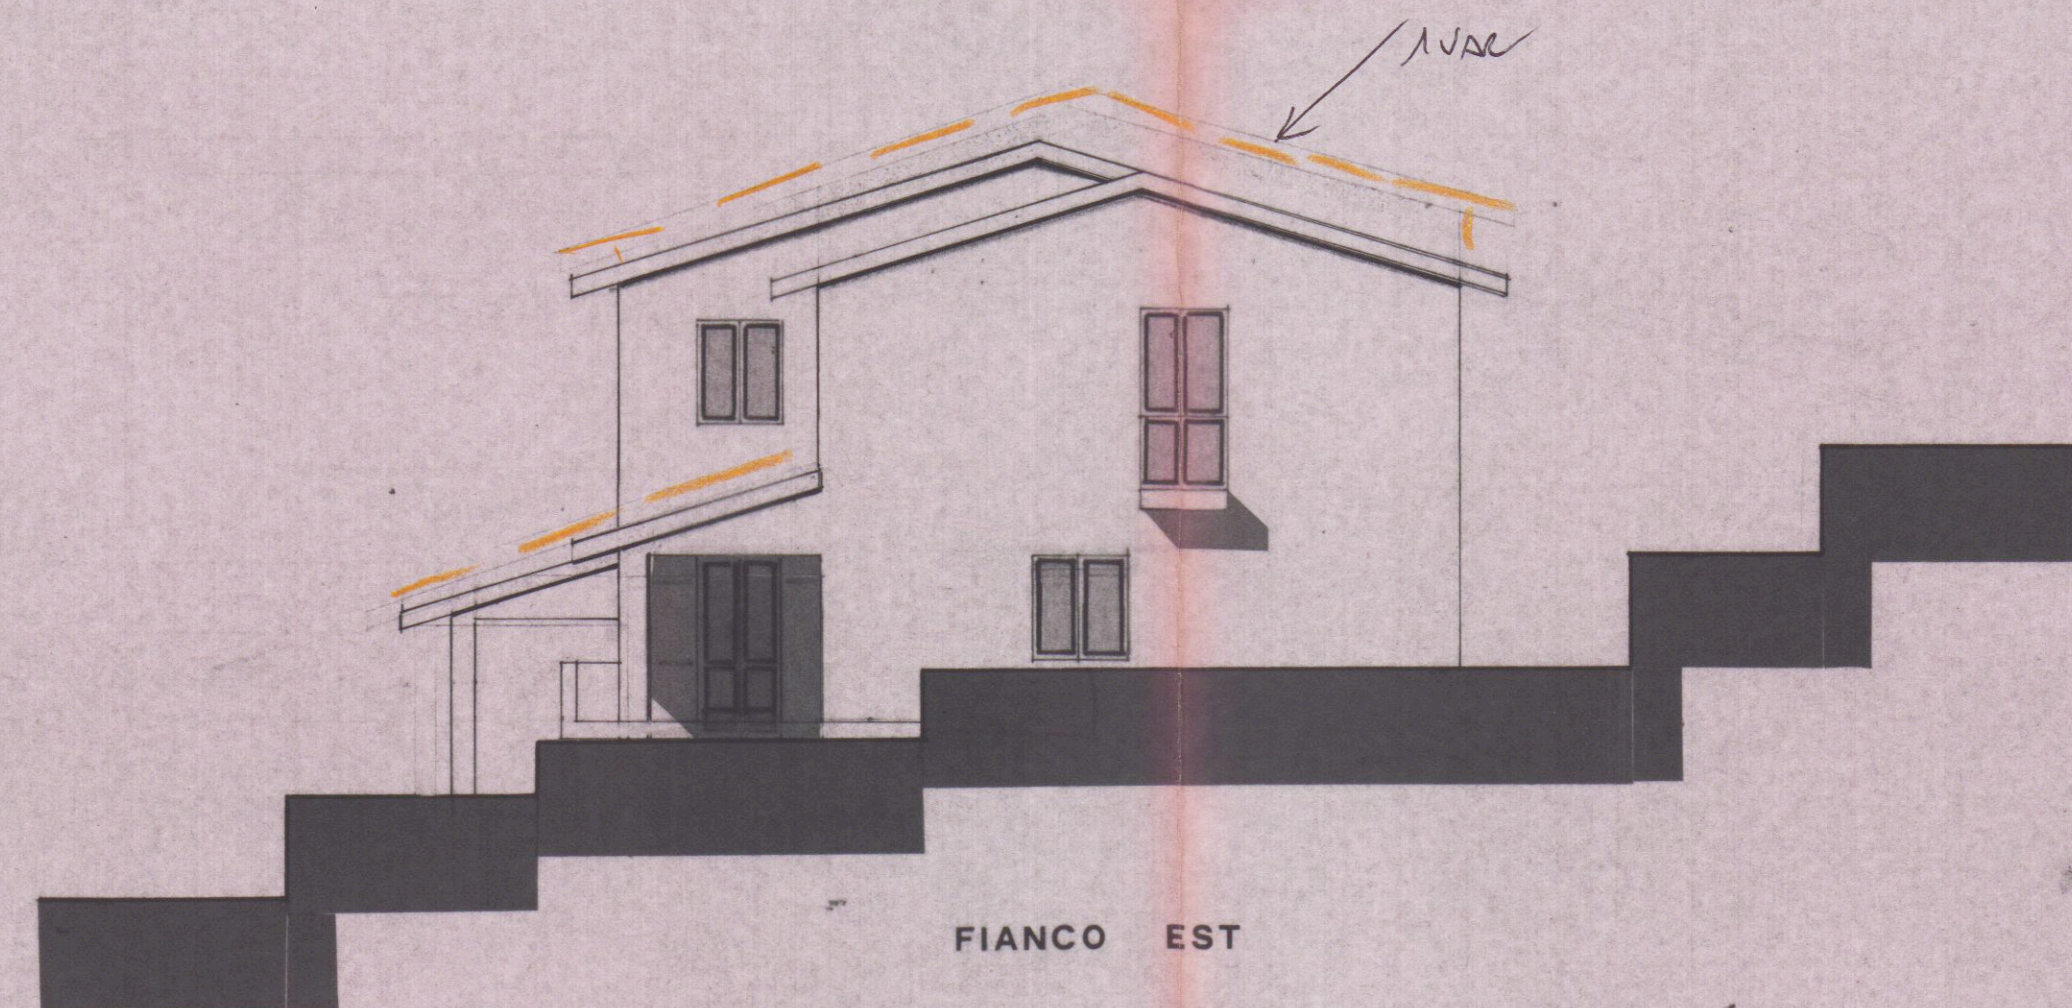


FIANCO EST

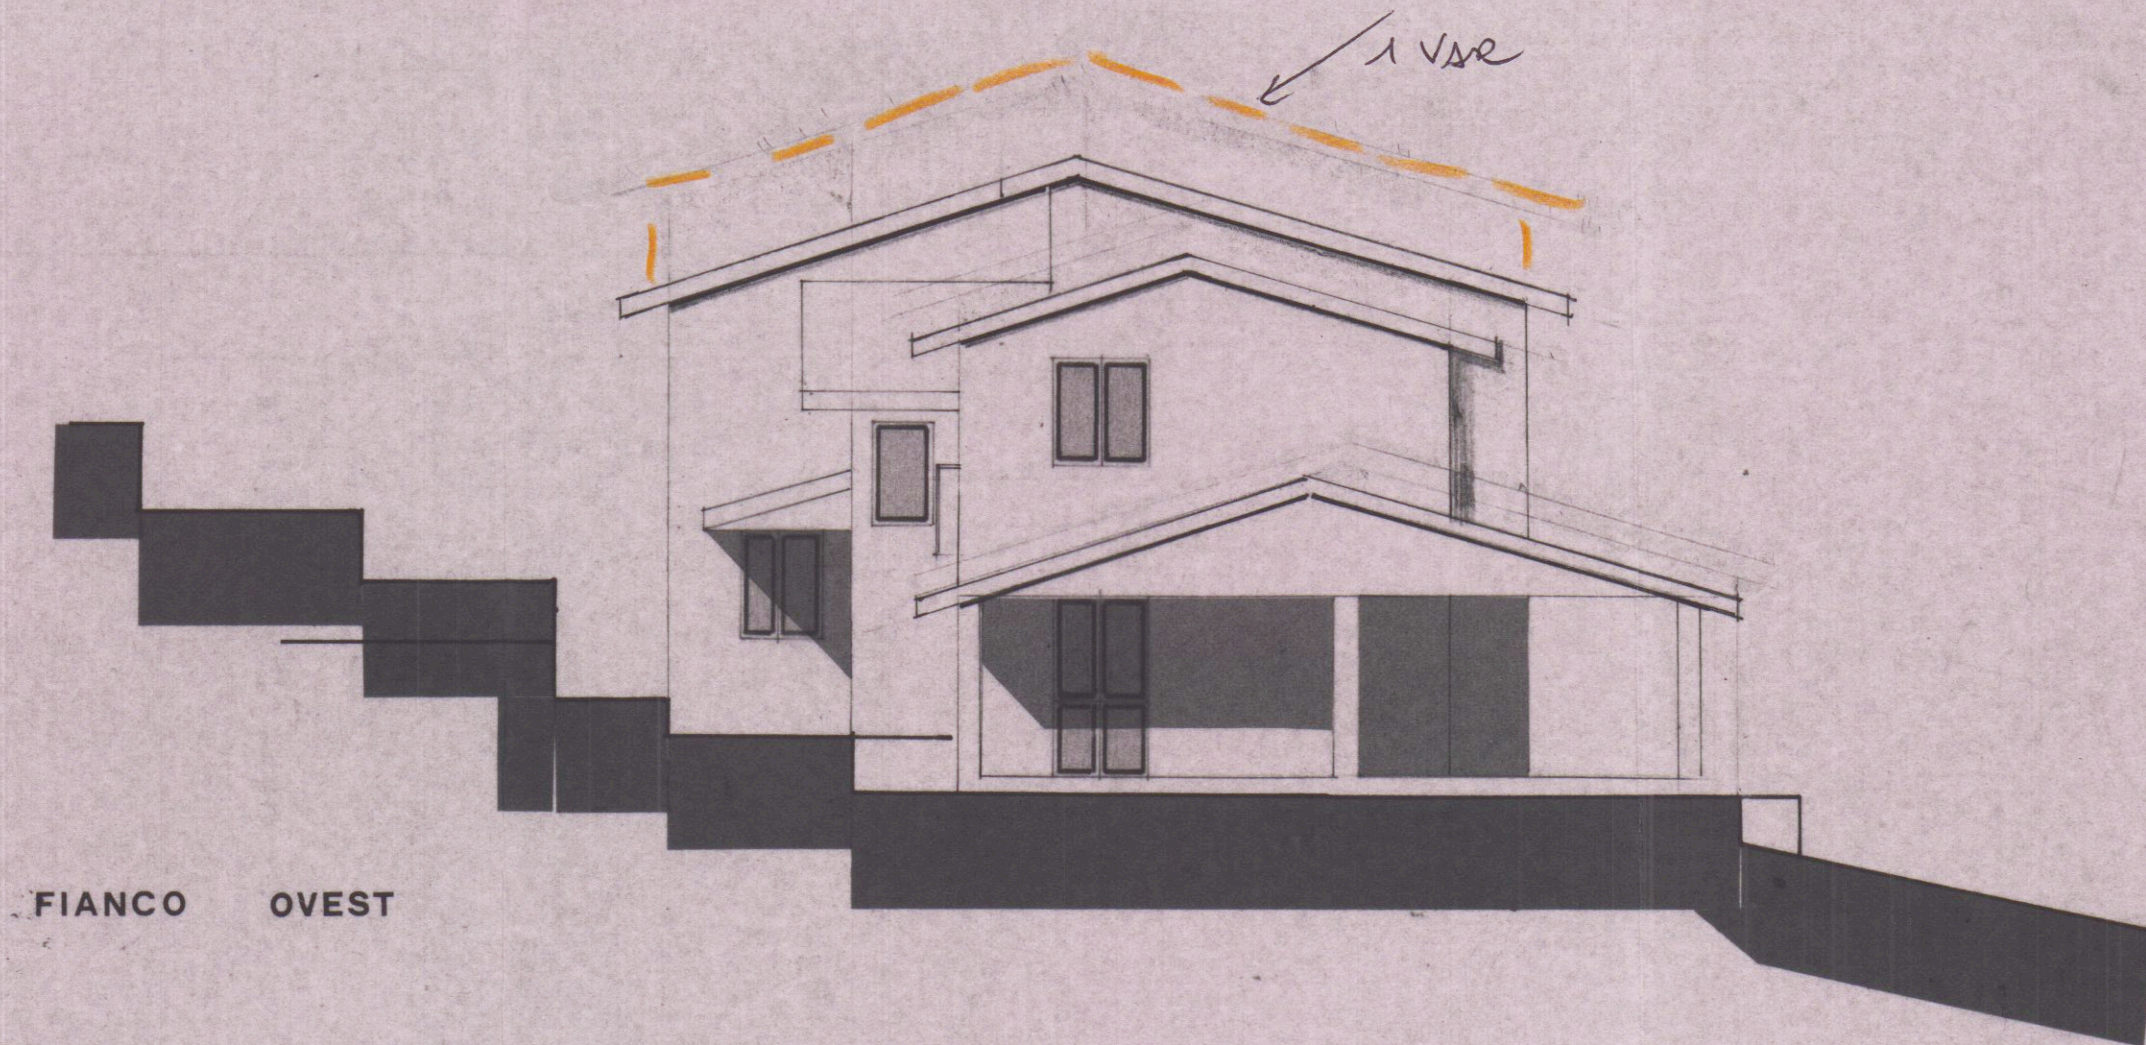


FIANCO OVEST

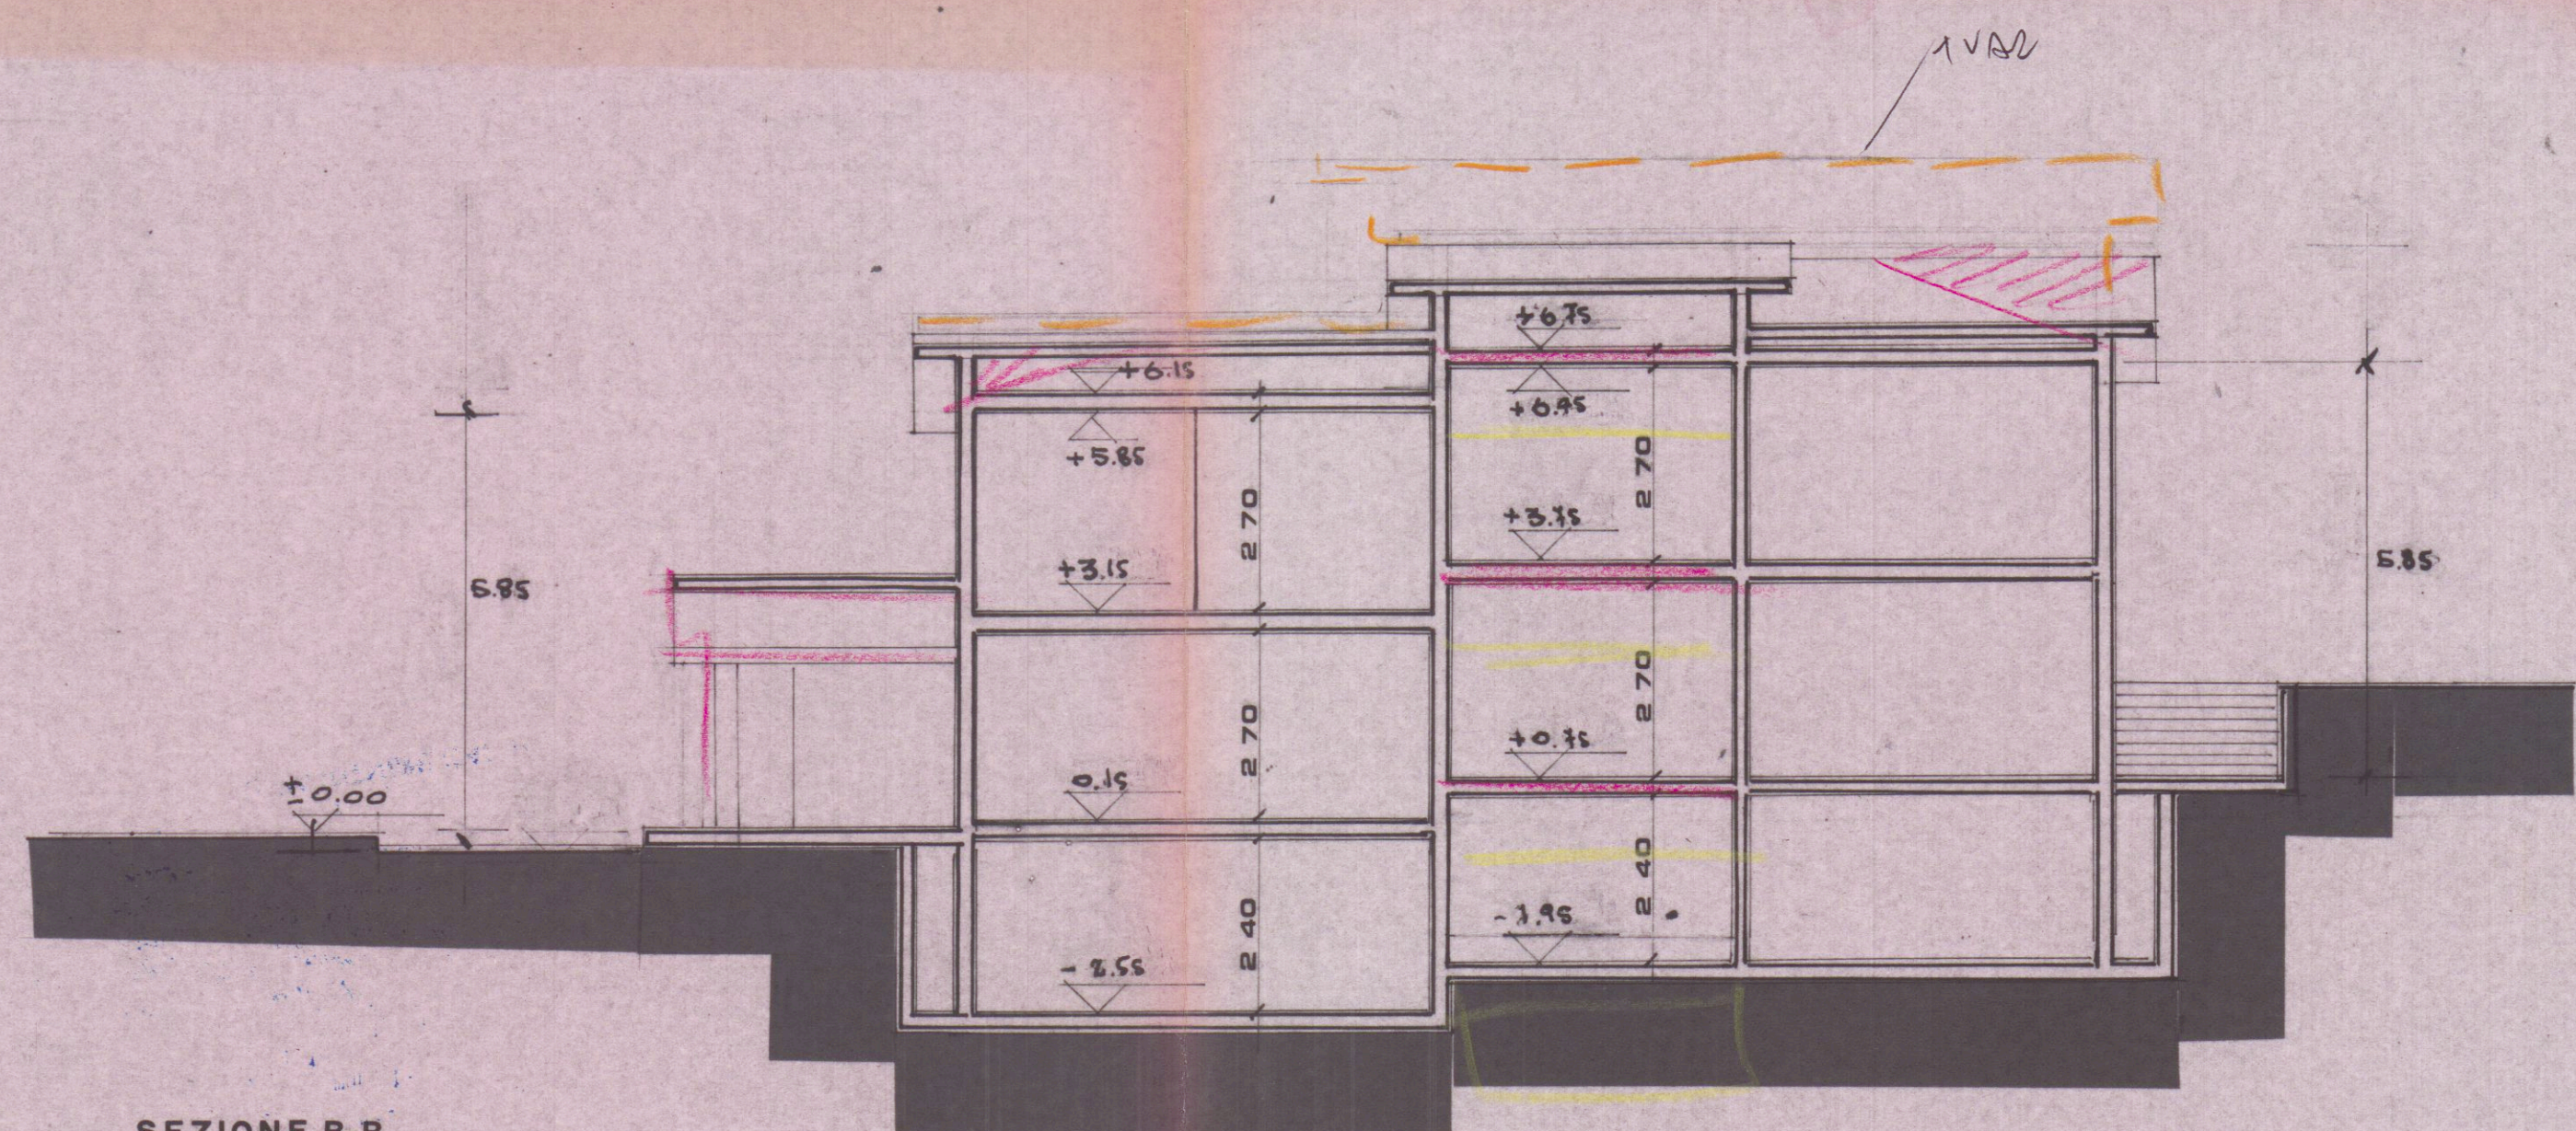

SEZIONE B-B

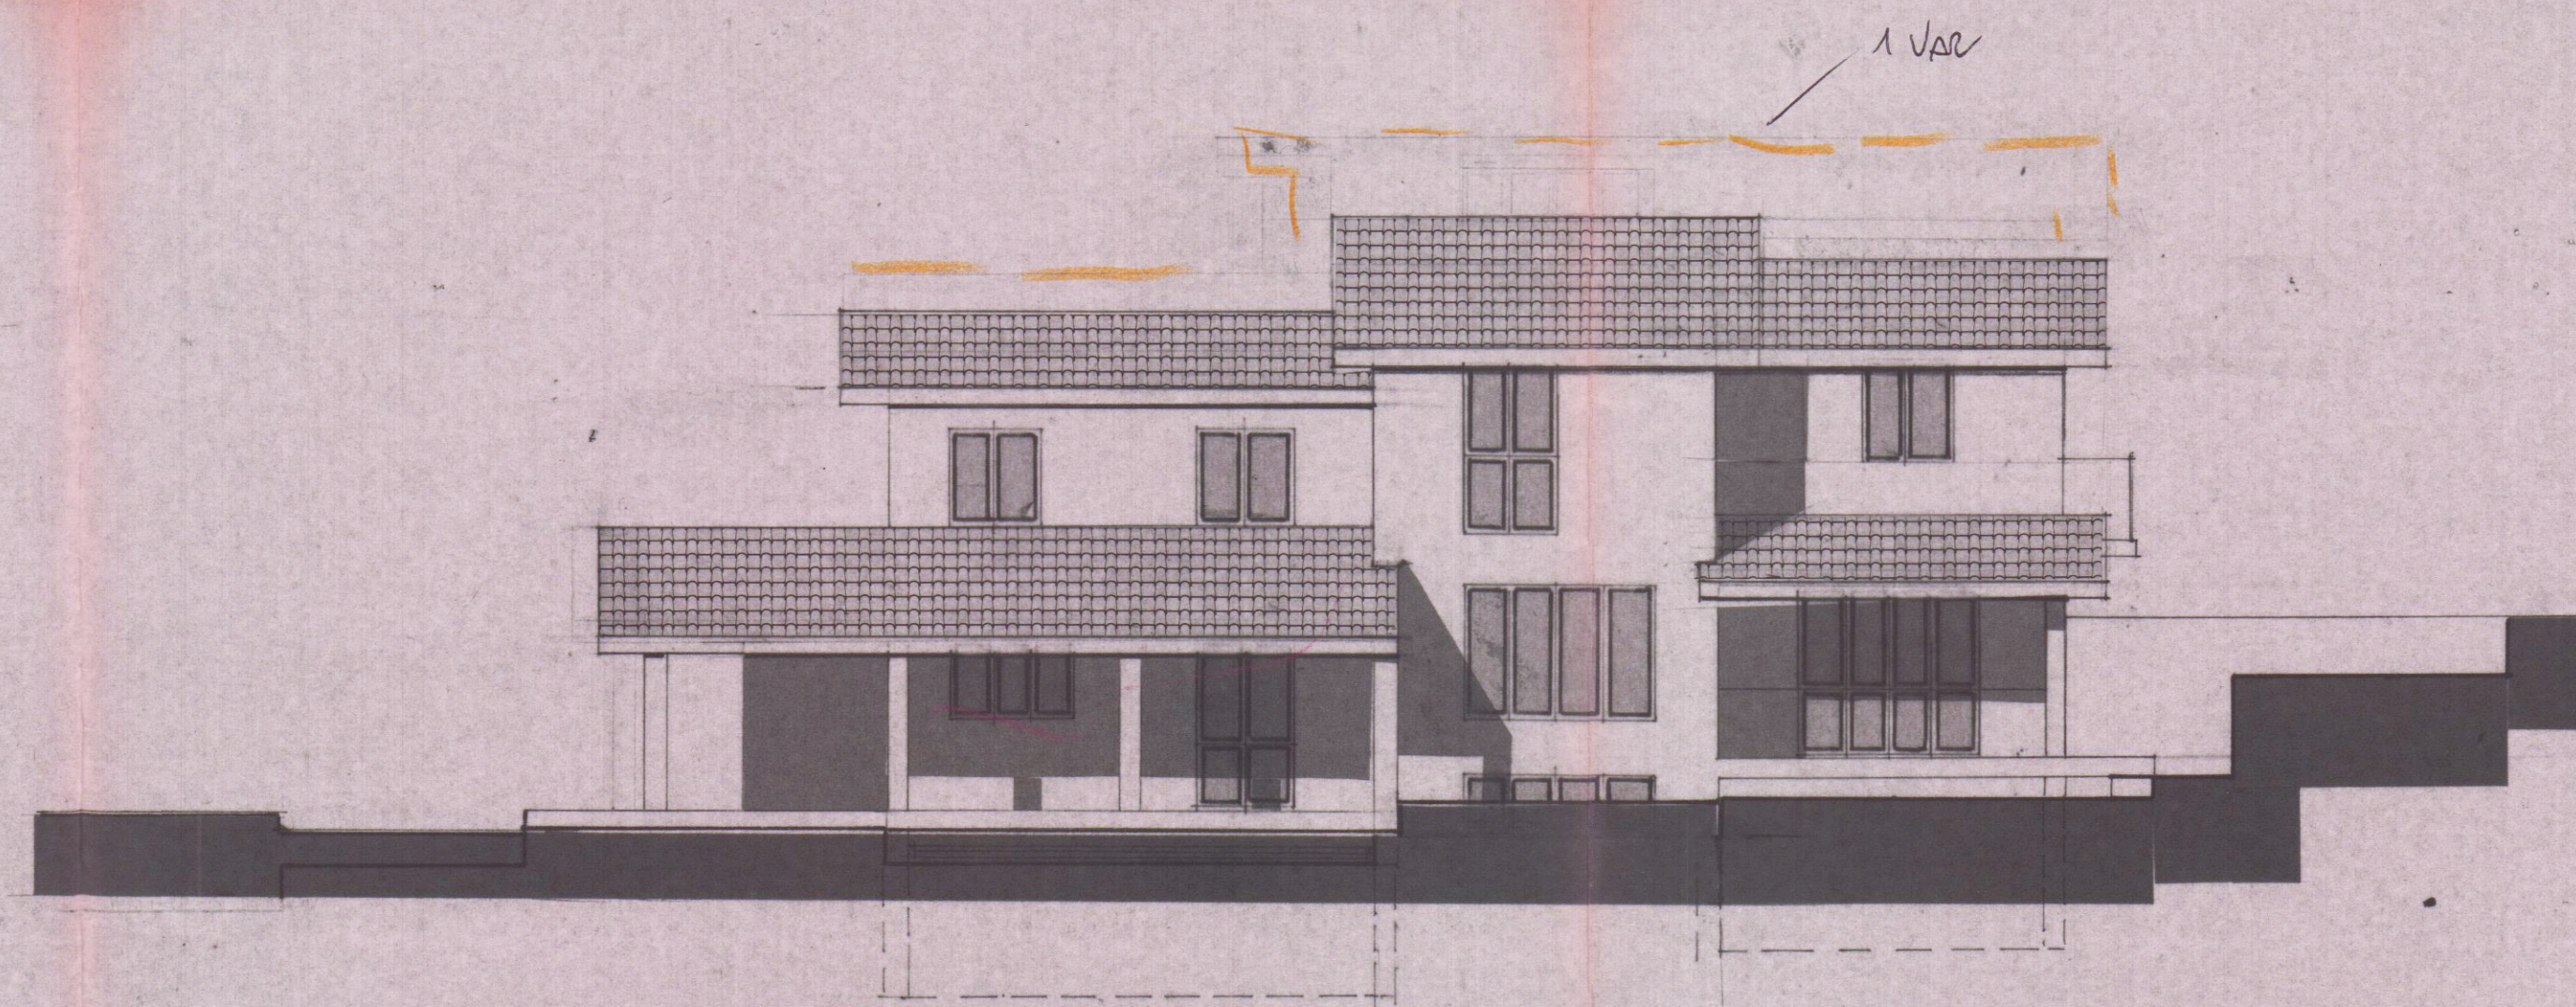

PROSPETTO SUD

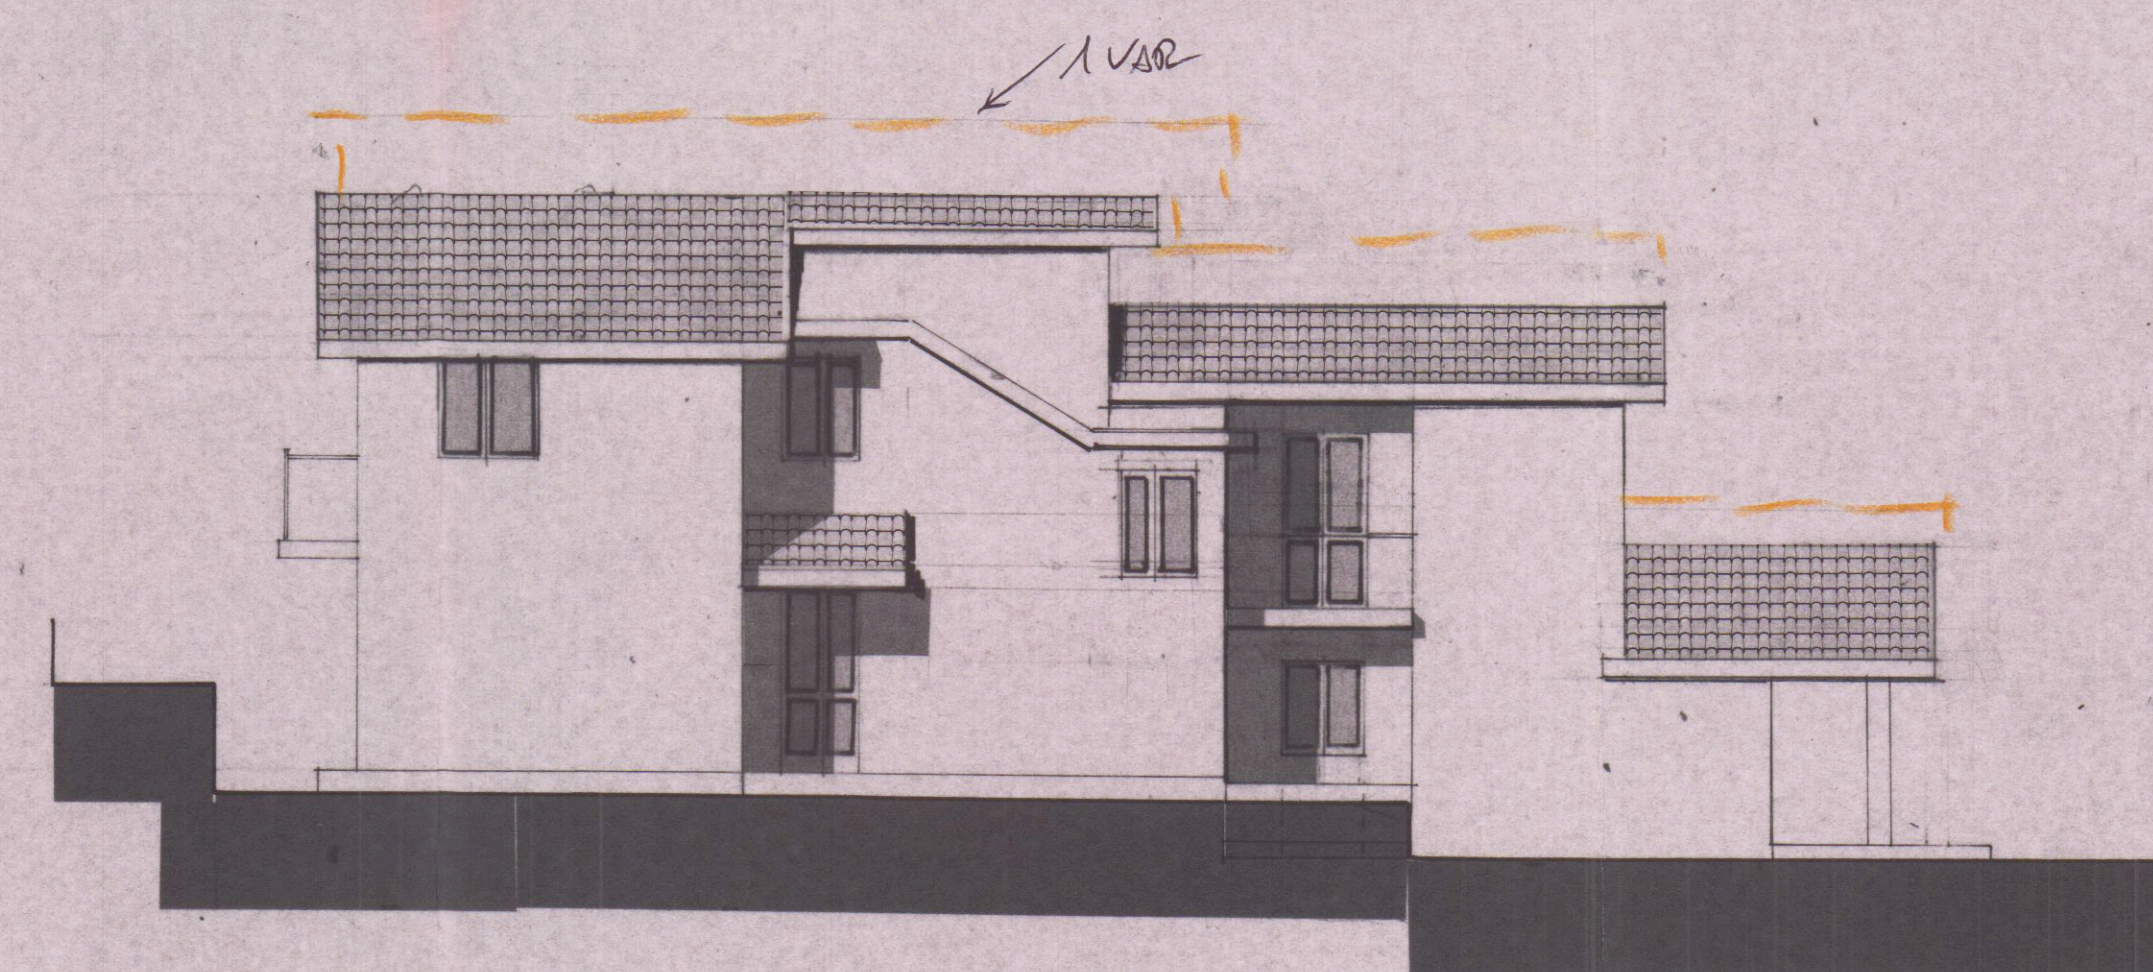

PROSPETTO NORD