



Ubicazione:		Comune di Carrara Via Solferino, n° 2	
Richiedente/s:		Sig.ra Fontana Maria Emmellina	
Progetto di:		Manutenzione straordinaria Risanamento conservativo	
Contenuto Tavola:		Stato esistente Stato di progetto Stato di raffronto	
Progettista: Architetto Roberto MARTELLI iscritto al n. 229 dell'Ordine degli Architetti della provincia di Massa Carrara		Dati catastali: Fg. 43 mapp. 889 i 2 sub 1	Data: 12.10.04 Scala disegno: 1/20 Nr. Tavola U
Indice	Tipo di variante	Data / Nome	


Elaborazione grafica realizzata con ALLPLAN FT v.16.2 - Elaborati non riproducibili senza autorizzazione

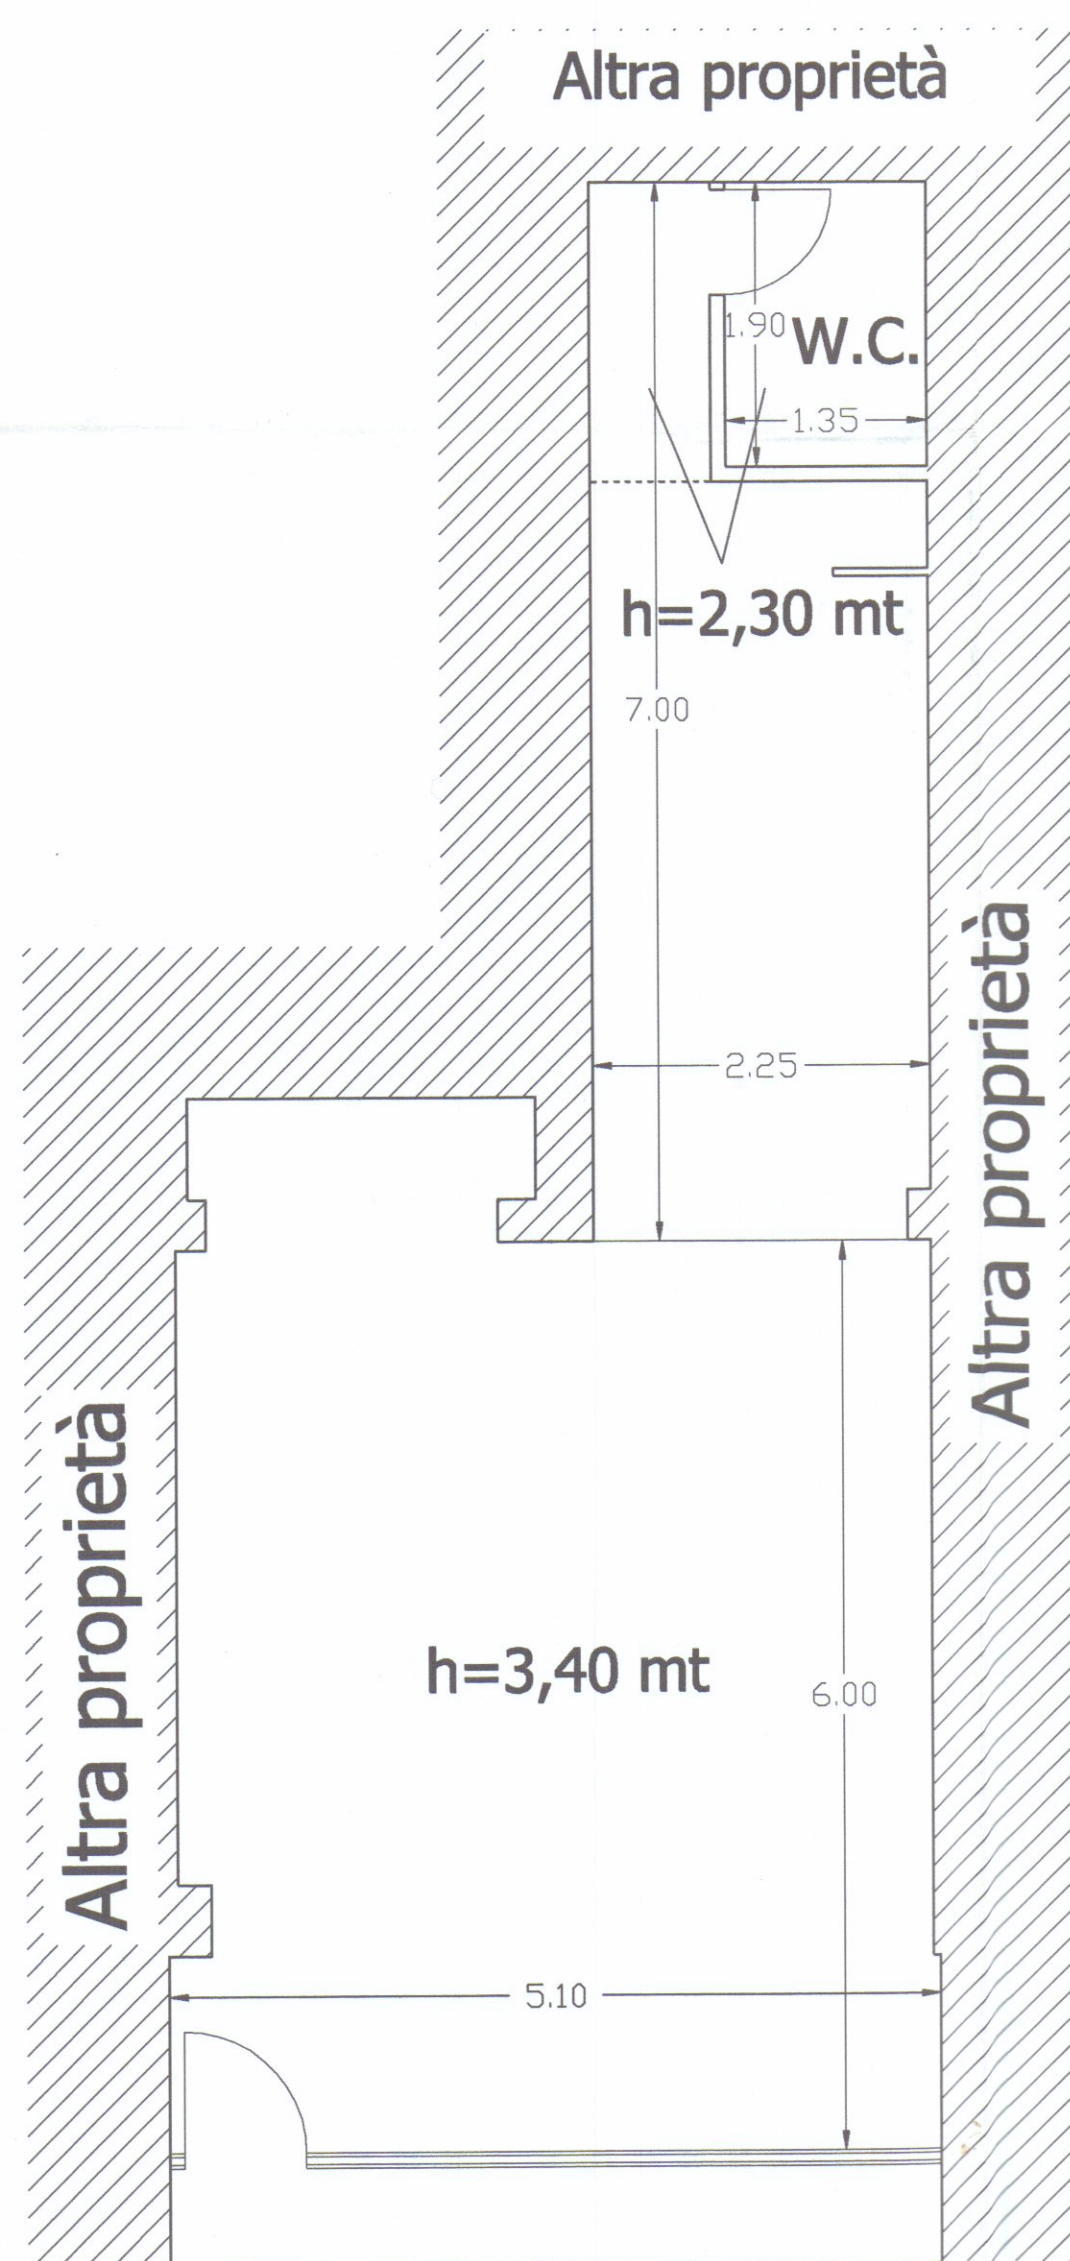

STATO ESISTENTE

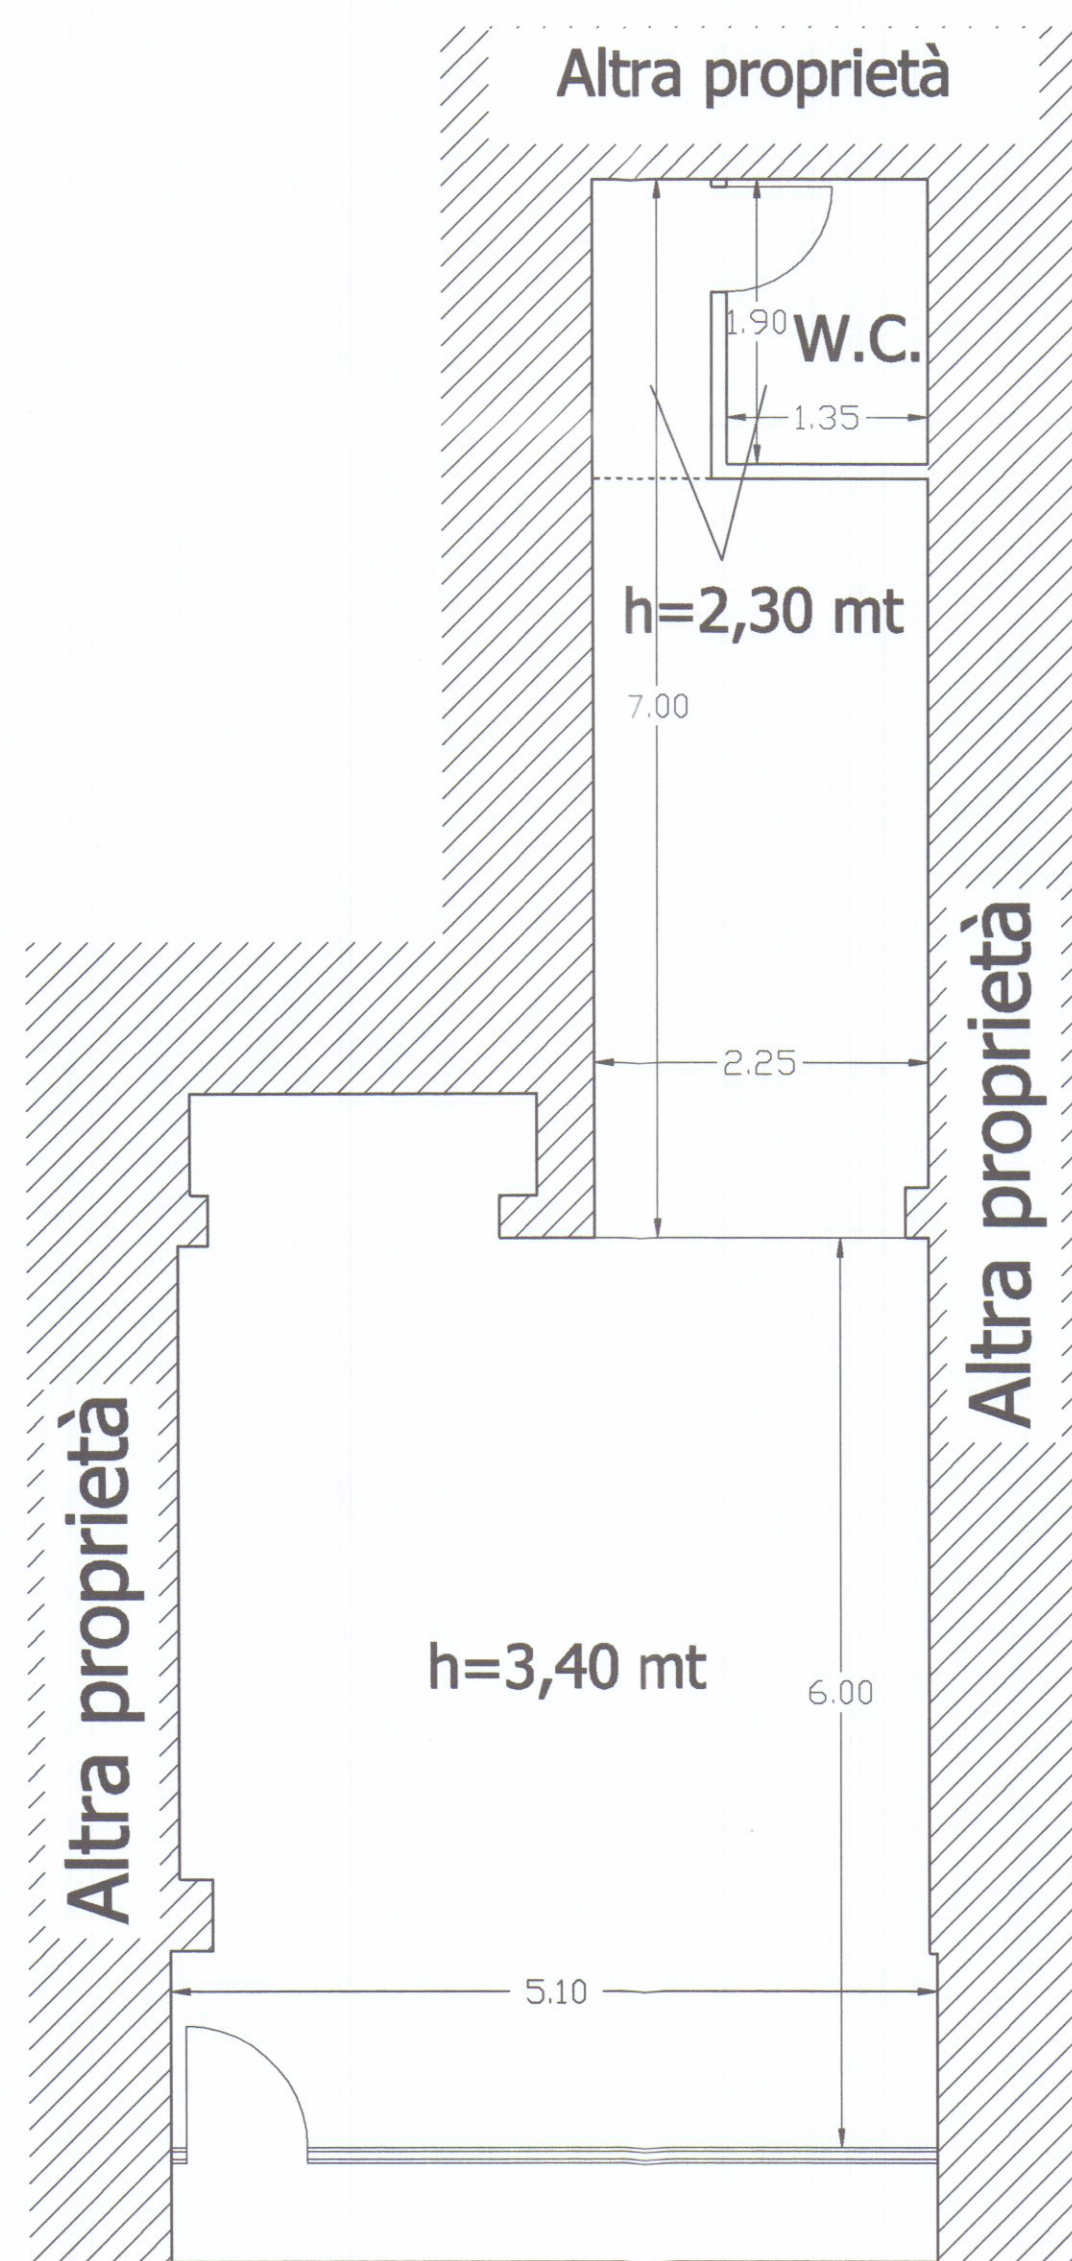

STATO DI PROGETTO

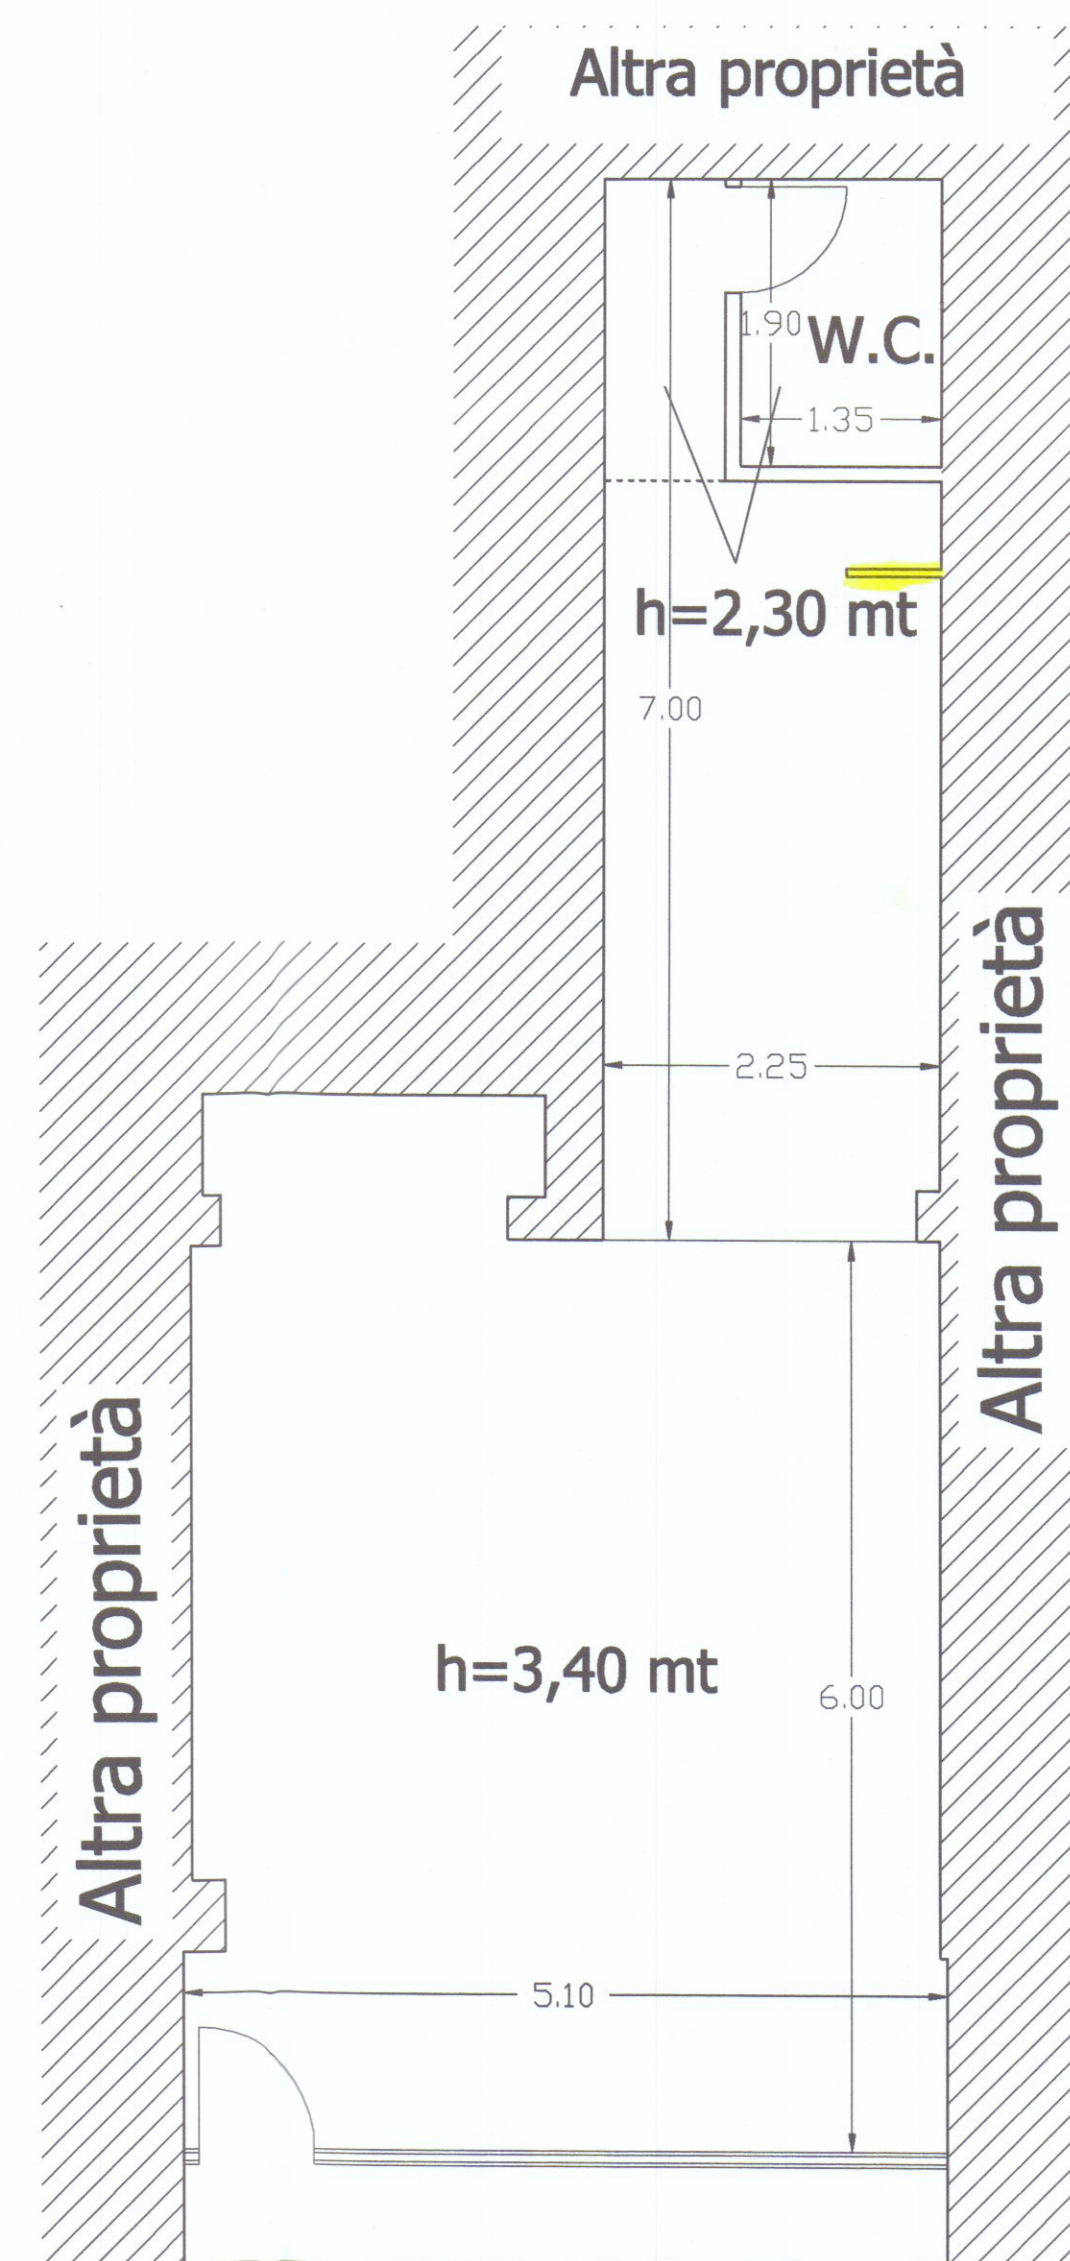

STATO DI RAFFRONTO