
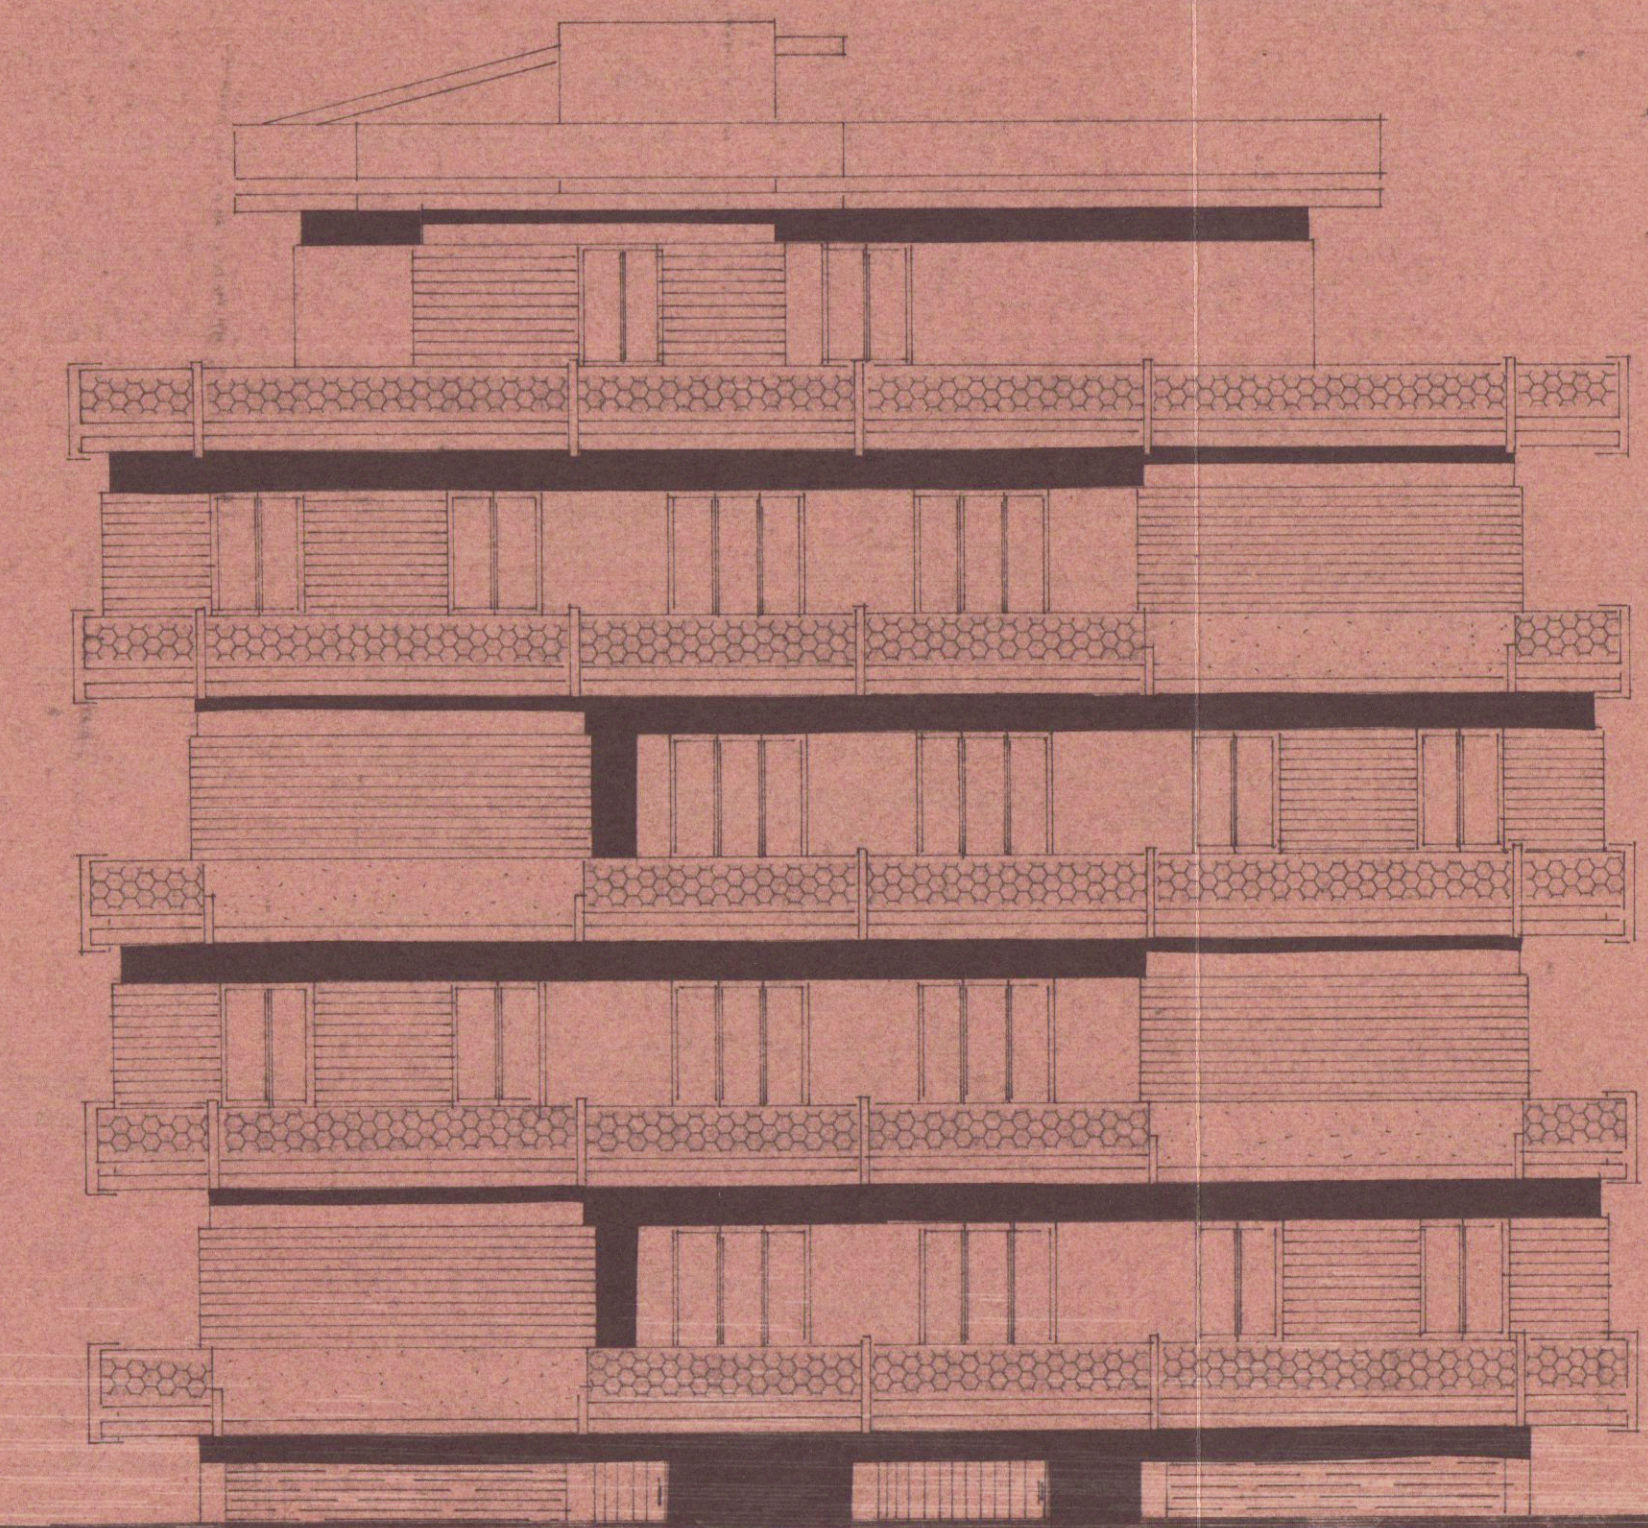
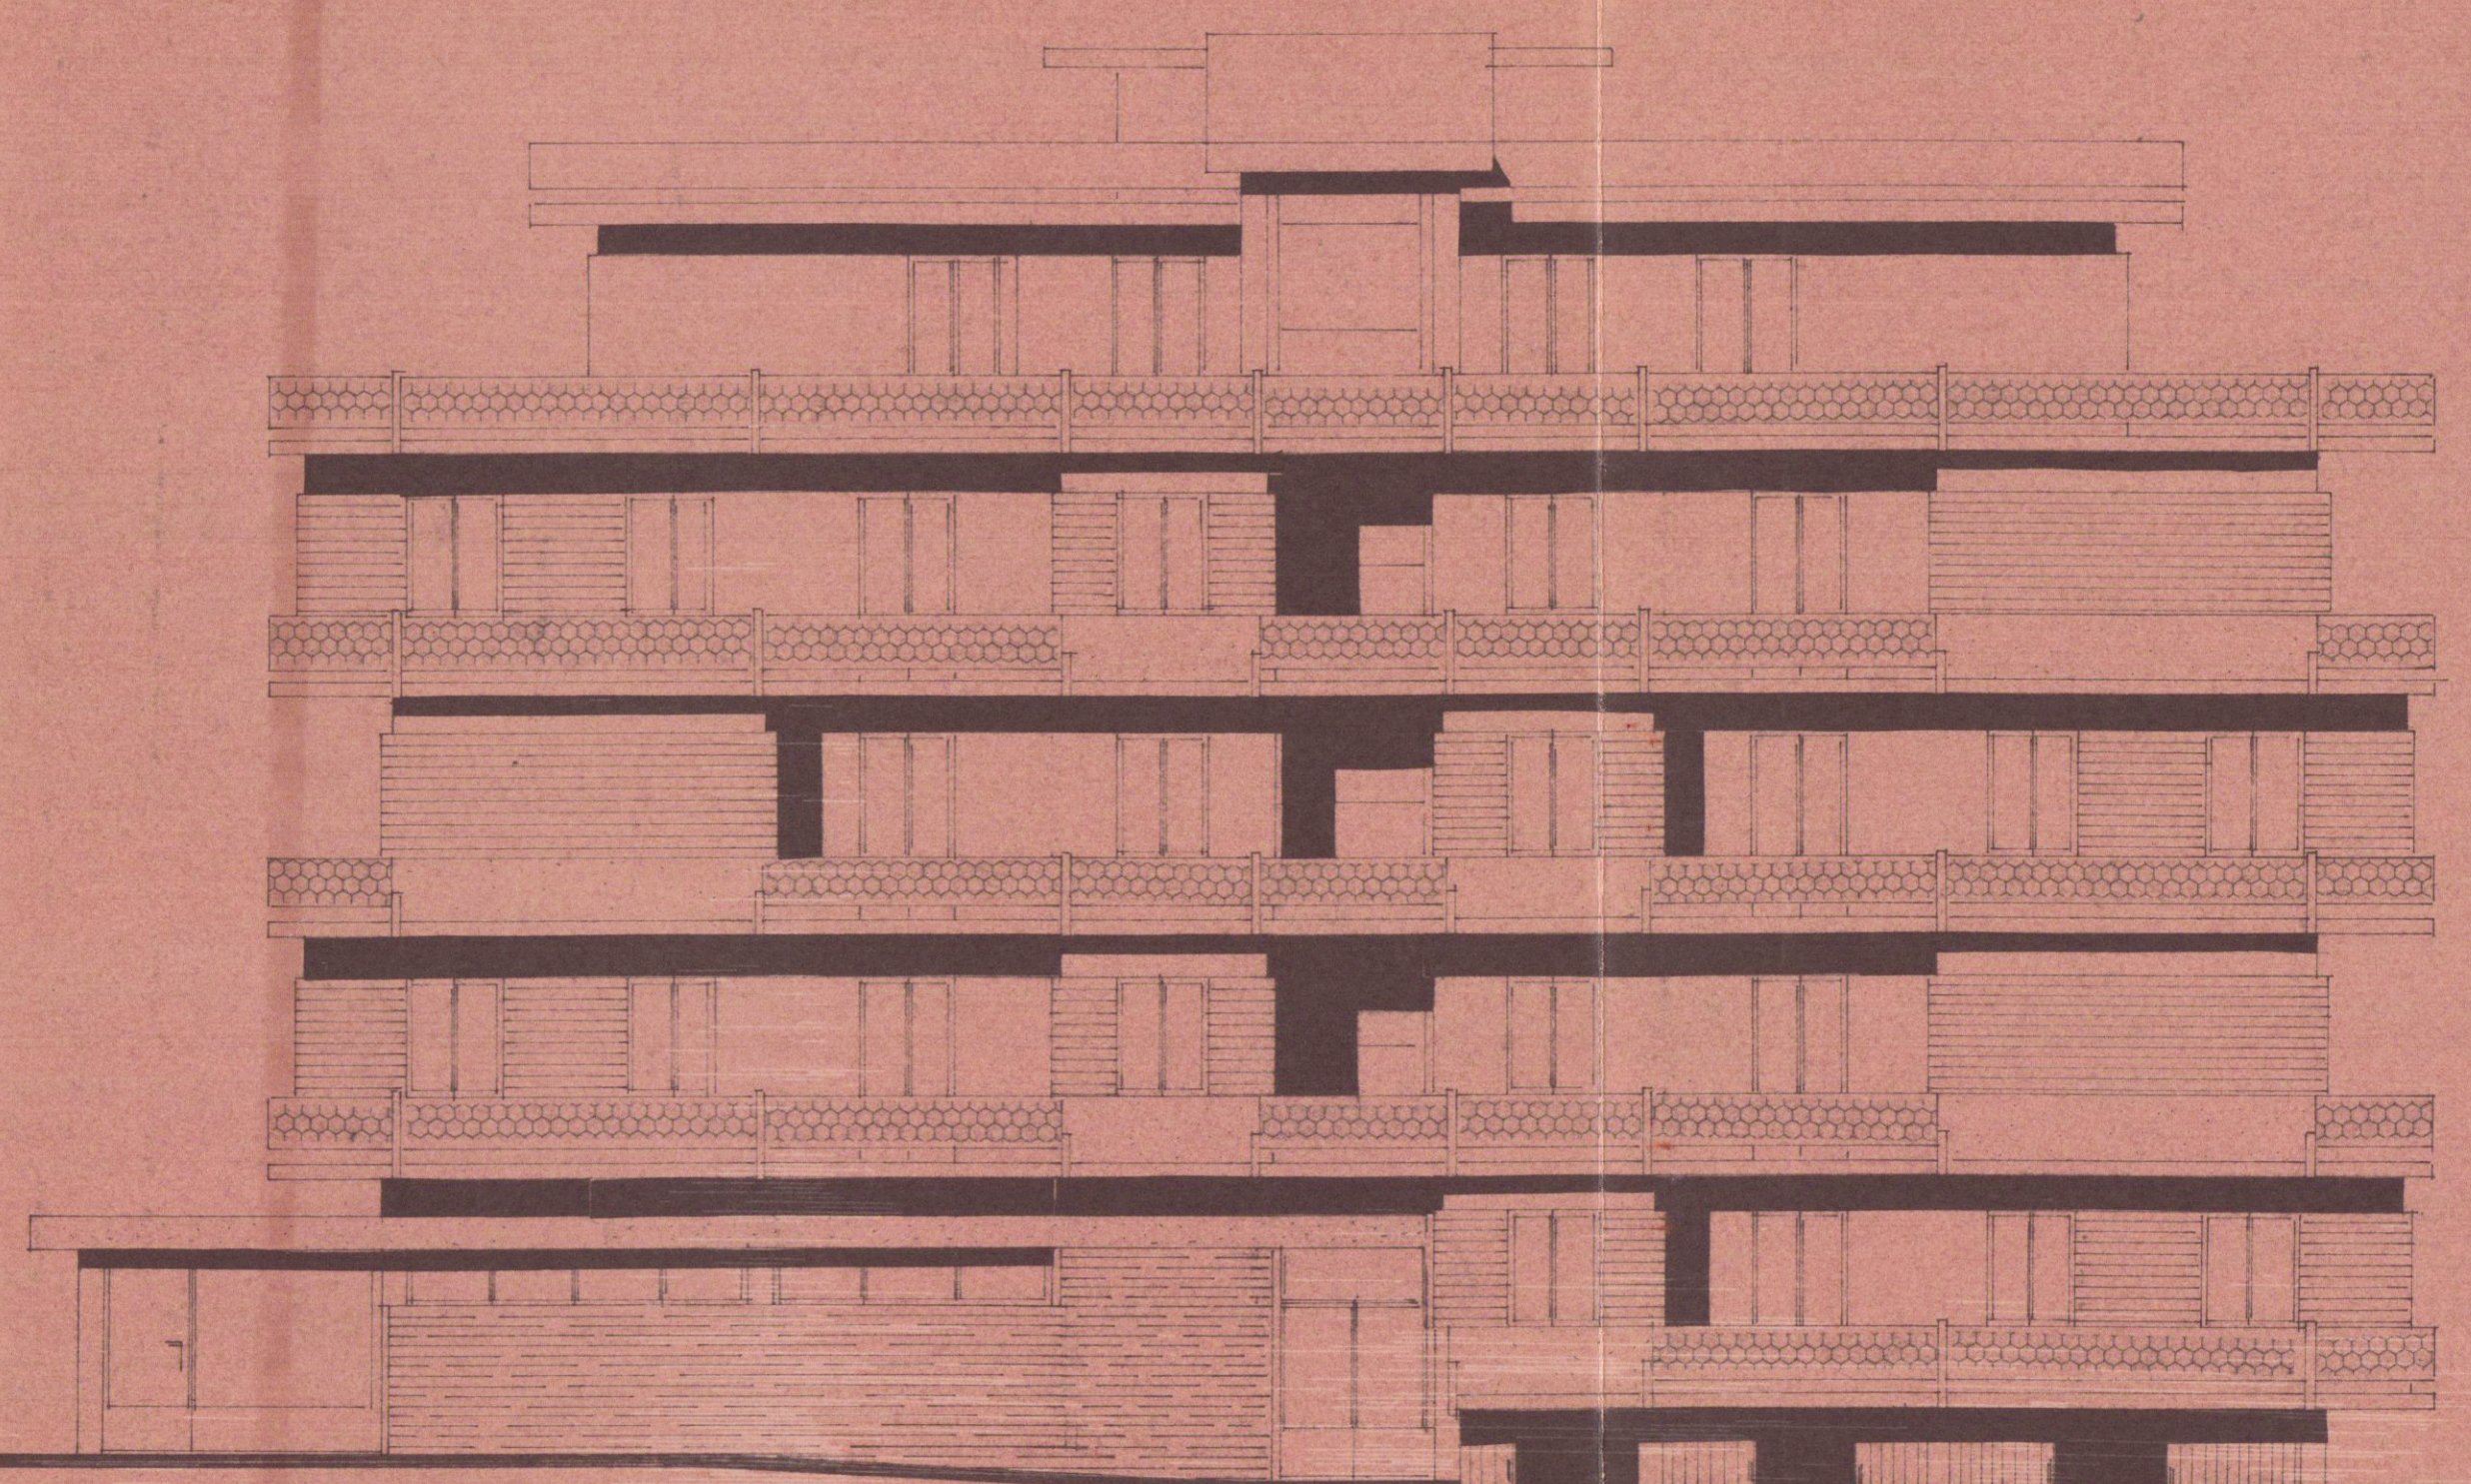


DOTT. FRANCO MENCONI - ARCHITETTO
 CARRARA - Via M. Zappalò, 3 - Tel. 1-395
 DOTT. FRANCO MENCONI
 ARCHITETTO

LATANZI GUIDO e CORRADO
 OPERA: PALAZZINA A CARBARA
 CLIENTE: MARINA DI CARBARA
 DATA: luglio 1970
 SCALE: 1/100
 OGGIO: PROSPETTI
 CANTIERE:

28 LUG. 1970

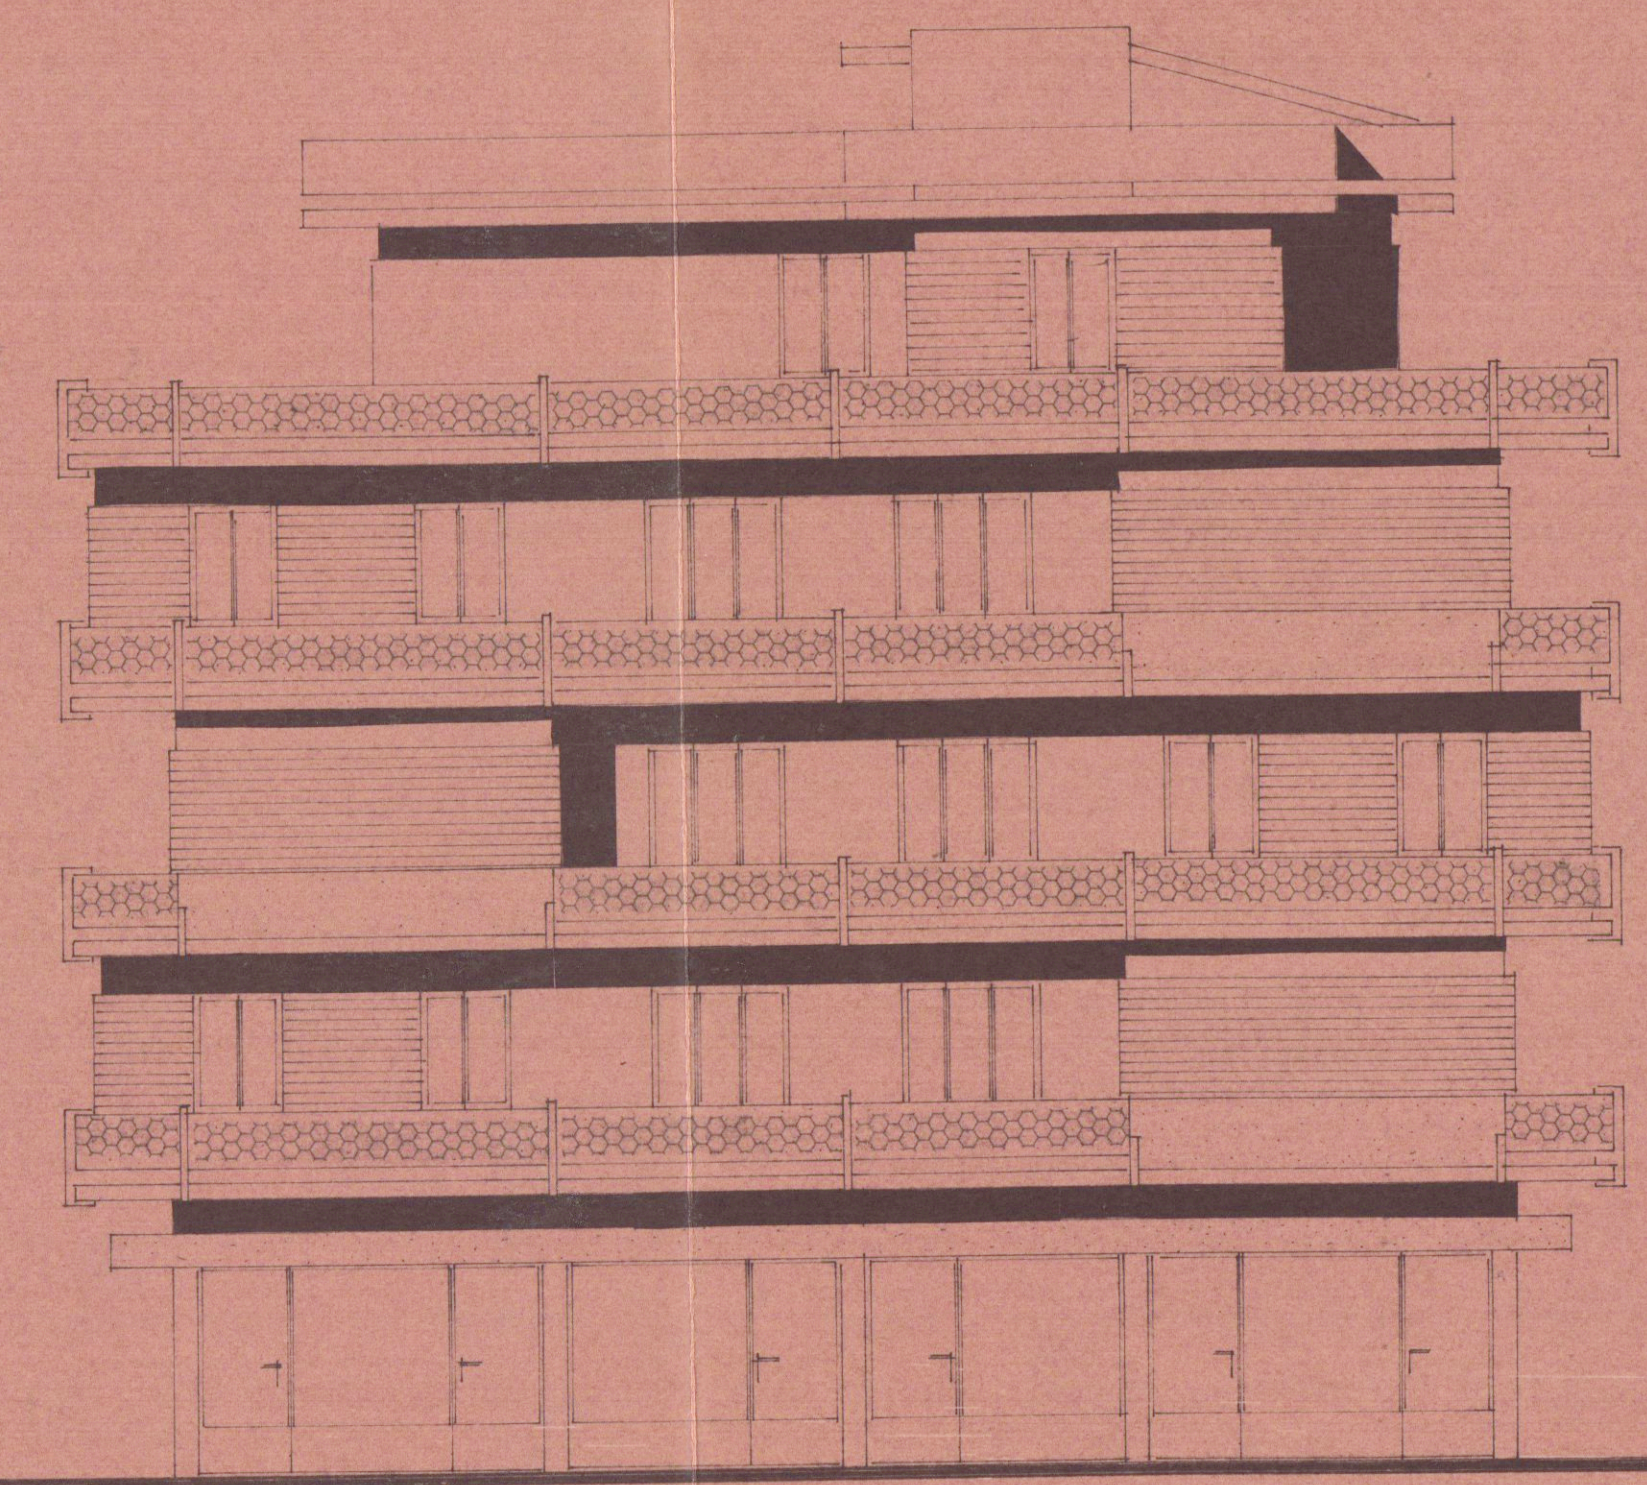

Si approva con le prescrizioni
 della unita lettera n. 14845
 la data 28 OTT. 1971



IL SOPRINTENDENTE

SOSPESO 1 SOLUZIONE