
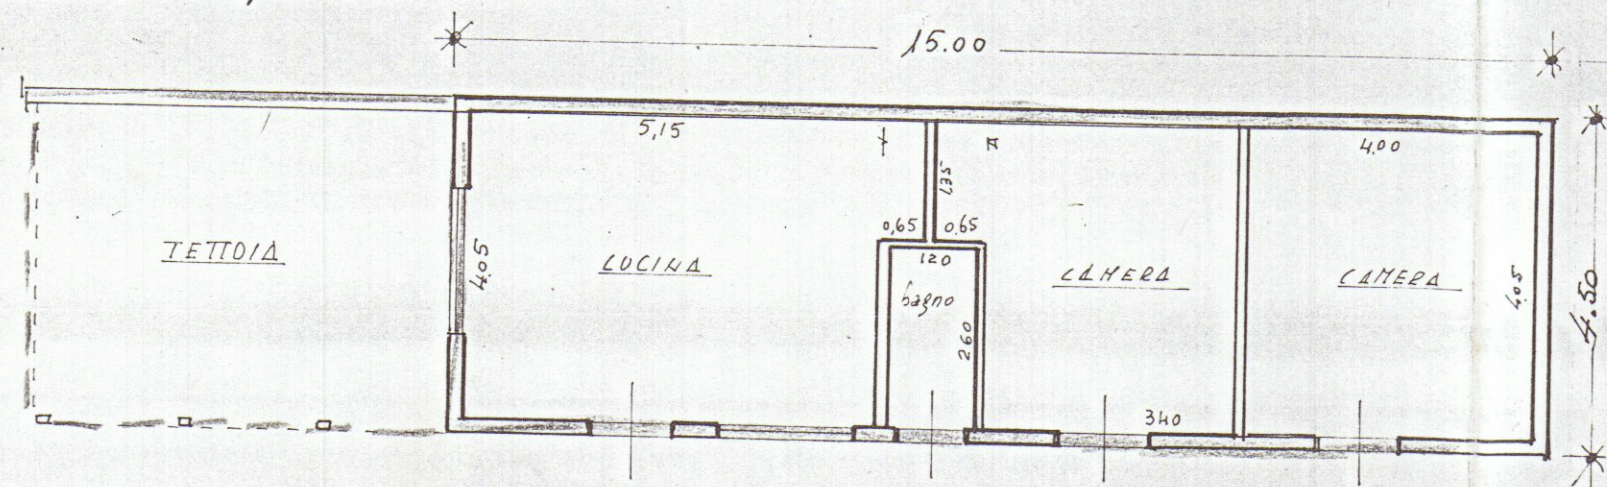



COSTRUZIONE DI MANUFATTO IN MURATURA
 USO abitazione —
 PROPRIETÀ BARATTINI M. GABRIELLA
 Loc. ta' BATTILANINO

SCALA 1:400


Disegno Integrativo alla richiesta di:
 Condono Edilizio - pratica n° 436 -

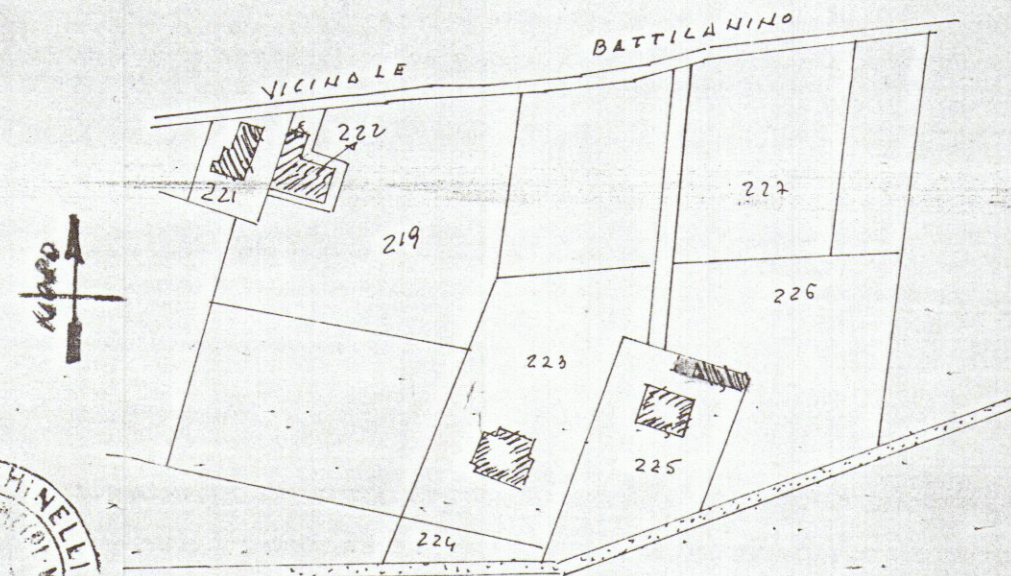

— PIANTE PIANO TERRA —

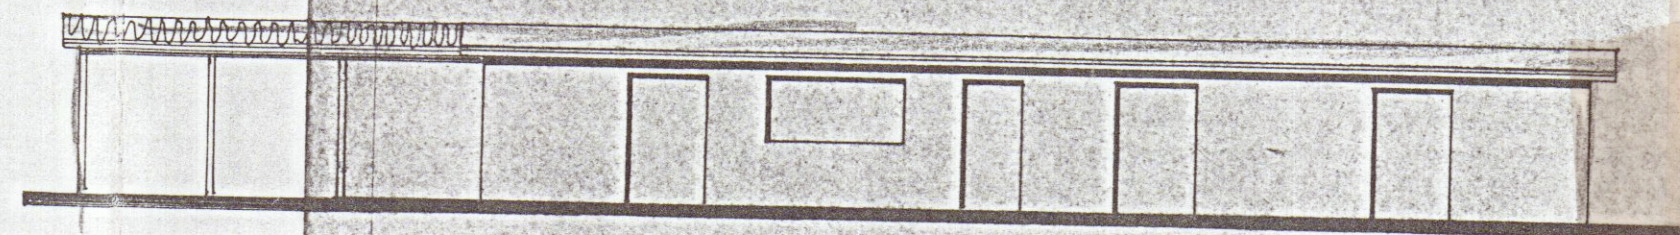

— PROSPETTO SUD —

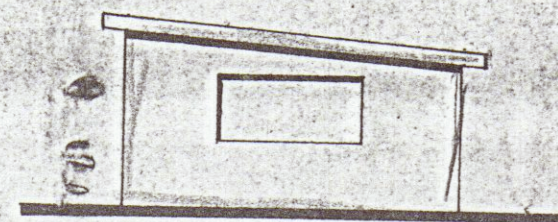

— SEZ. B-B —

CALCOLO SUPERFICIE NETTE

ABUSO
 RUSTICO

CUCINA = $(4.05 \times 5.15) + (0.65 \times 1.35)$	= mq. 21.74
W.C. = 1.20×2.60	= " 3.12
CAMERA = $(3.40 \times 4.05) + (0.65 \times 1.35)$	= " 14.65
CAMERA = 4.05×4.00	= " 16.20
totale	mq. 55.71

SUPERFICIE E VOLUME

$15.00 \times 4.50 = \text{mq. } 67.50 \pm \text{hm. } 2.20 = \text{m}^3 148.50$