




PLANIMETRIA 1/2000

SCHEMA VOLUMI - stato attuale -
 $4.825 \times 5.675 = 27.38 \text{ mq} \times 3.325 \text{ (ht.m)} = 91.04 \text{ m}$
 SCHEMA VOLUMI - di progetto -
 $4.825 \times 5.675 = 27.38 \text{ mq} \times 4.200 \text{ (ht.m)} = 115.00 \text{ mc}$
 DIFFERENZA VOLUMI 23.96 mc
 VOLUME scartinato 67.63 mc


P.R.C. Co. - Espansione
 I.e. 1 mc/mq - dist. conf. ul. 3.00 - h. max 7.00 ml.

COMUNE DI CARRARA F. 62 M. 443


STUDIO TECNICO PROFESSIONALE GEOMETRI F. NARDINI - GP. TONINI		disegnatore <i>Audreolordini</i>
PROPRIETARIO VANNUCCI PIERFRANCESCO		
LAVORO MODIFICHE E RISTRUTTURAZIONE		
TAVOLA Planimetrie - Pianta - Sezioni - Prospetti -		
Scale 1:700		

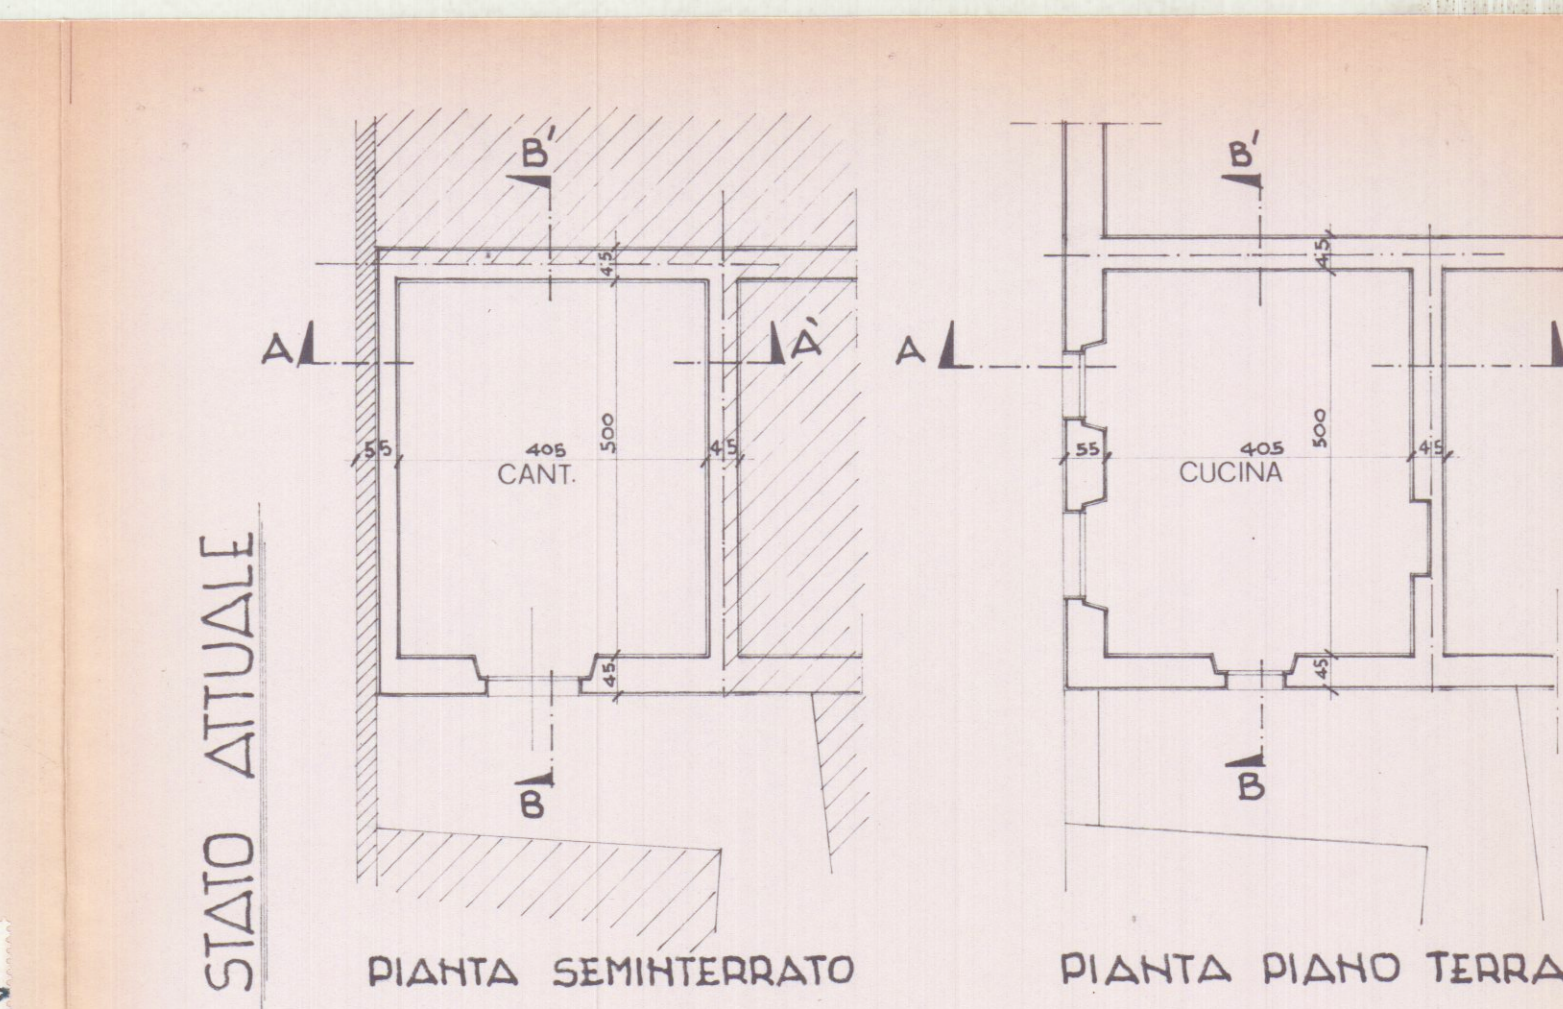


STATO ATTUALE

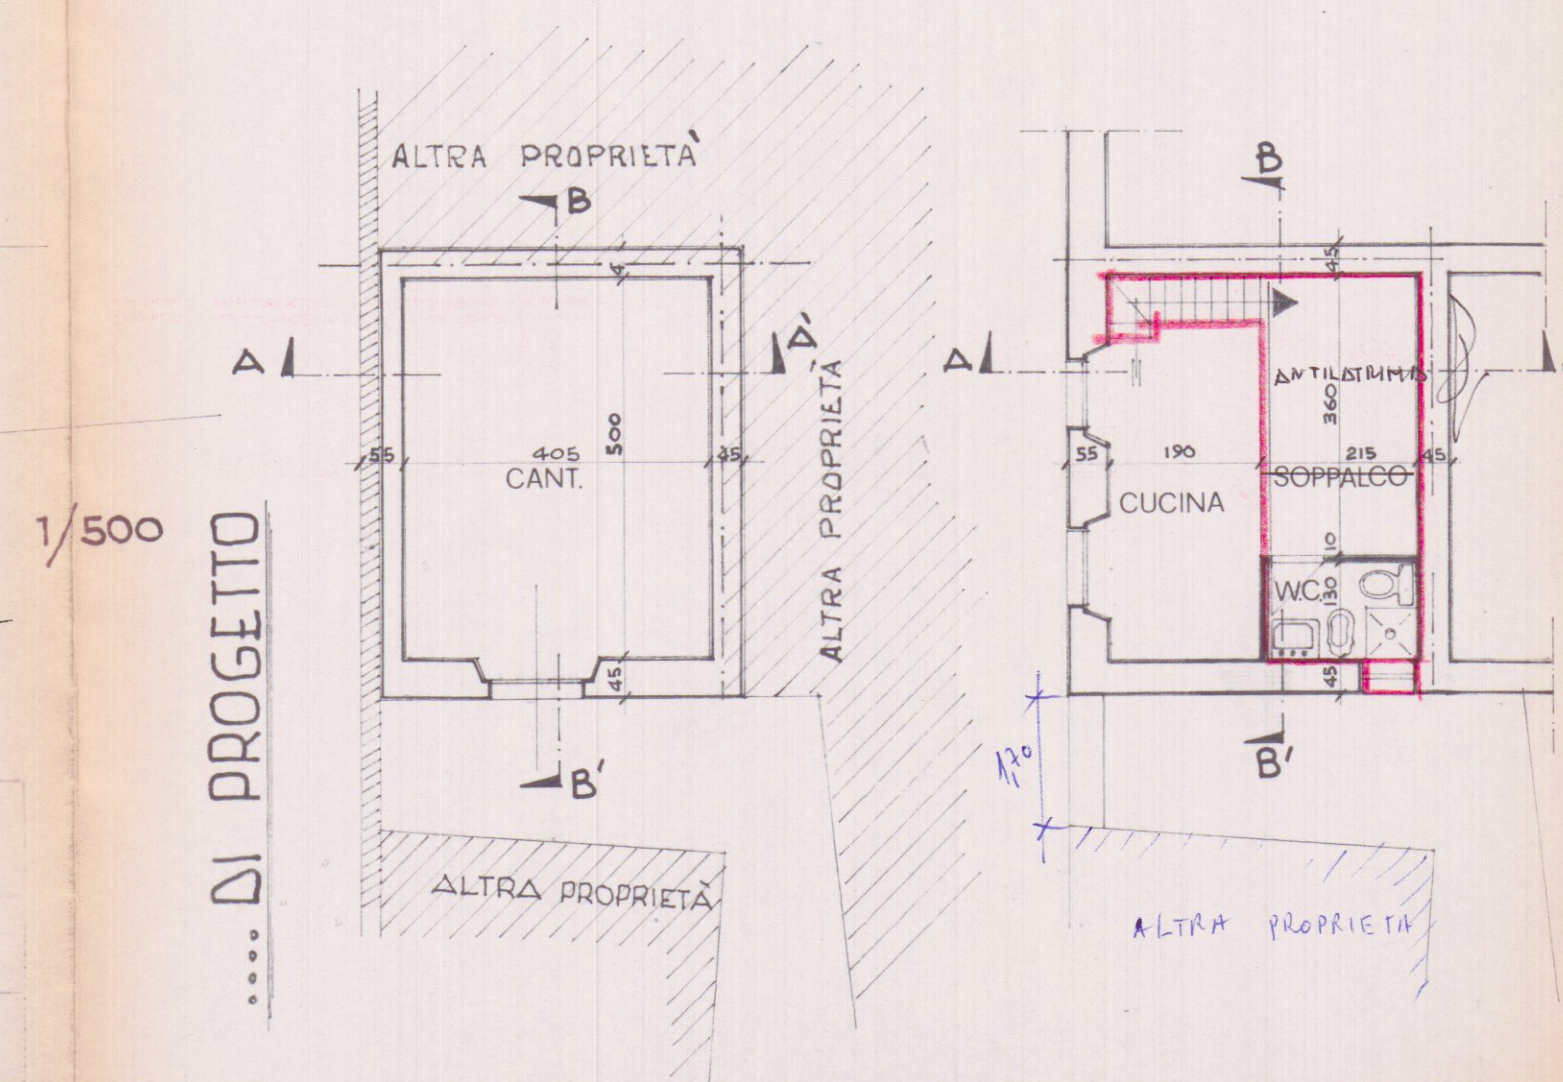


... DI PROGETTO

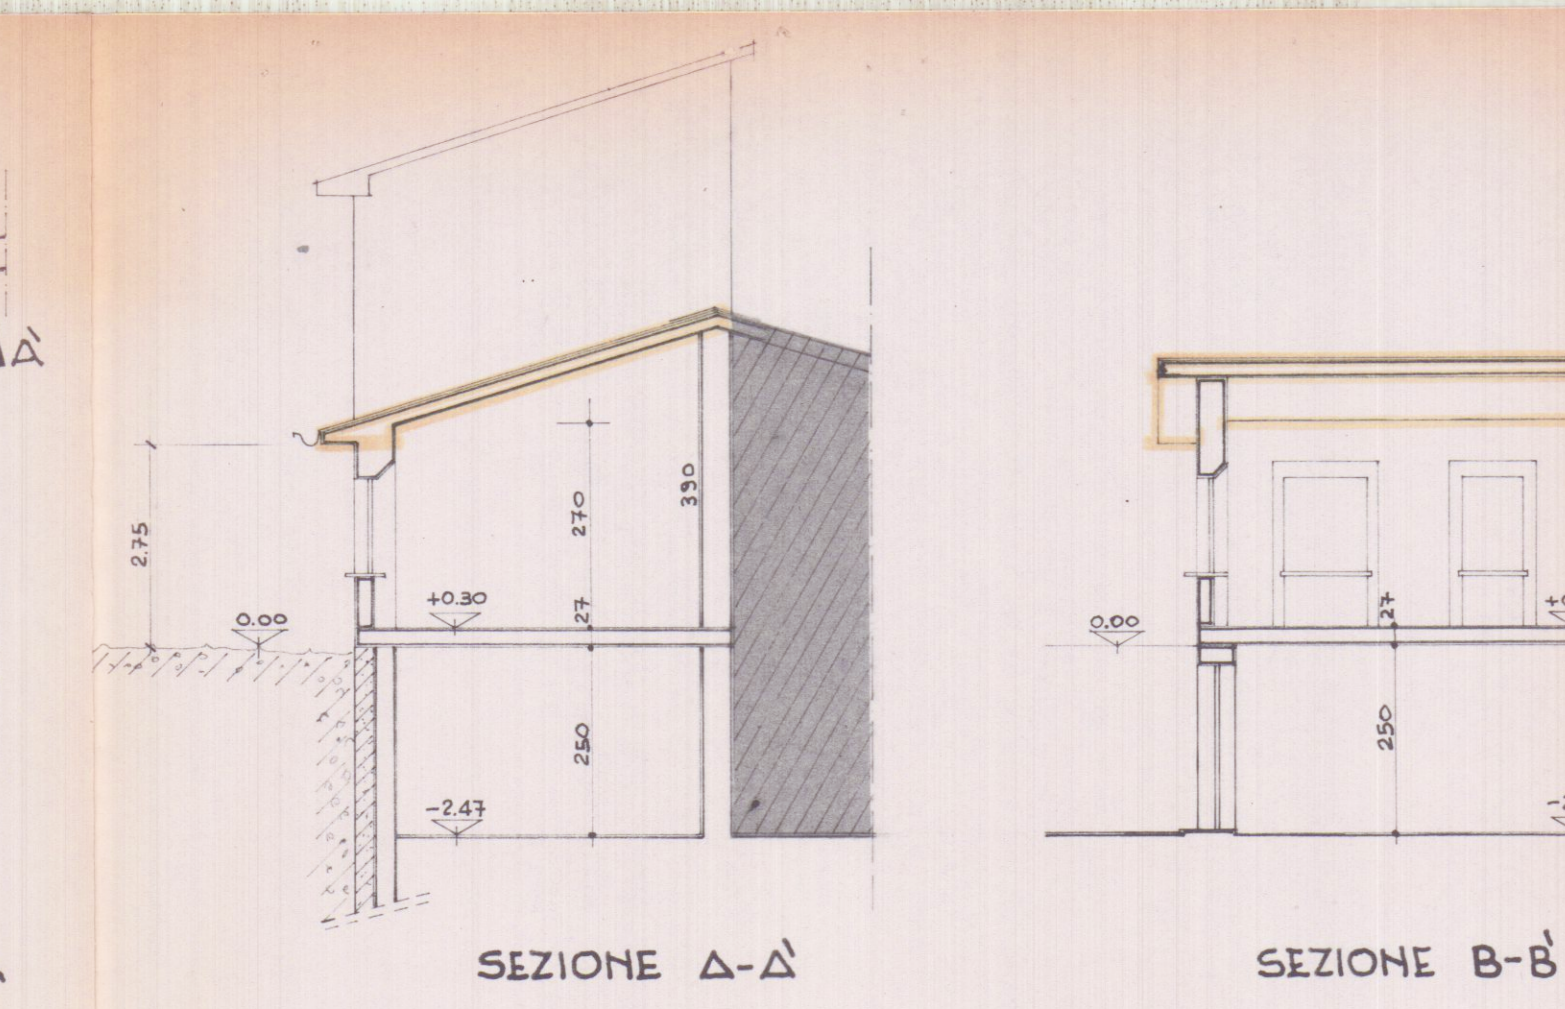


SEZIONE A-A
SEZIONE B-B

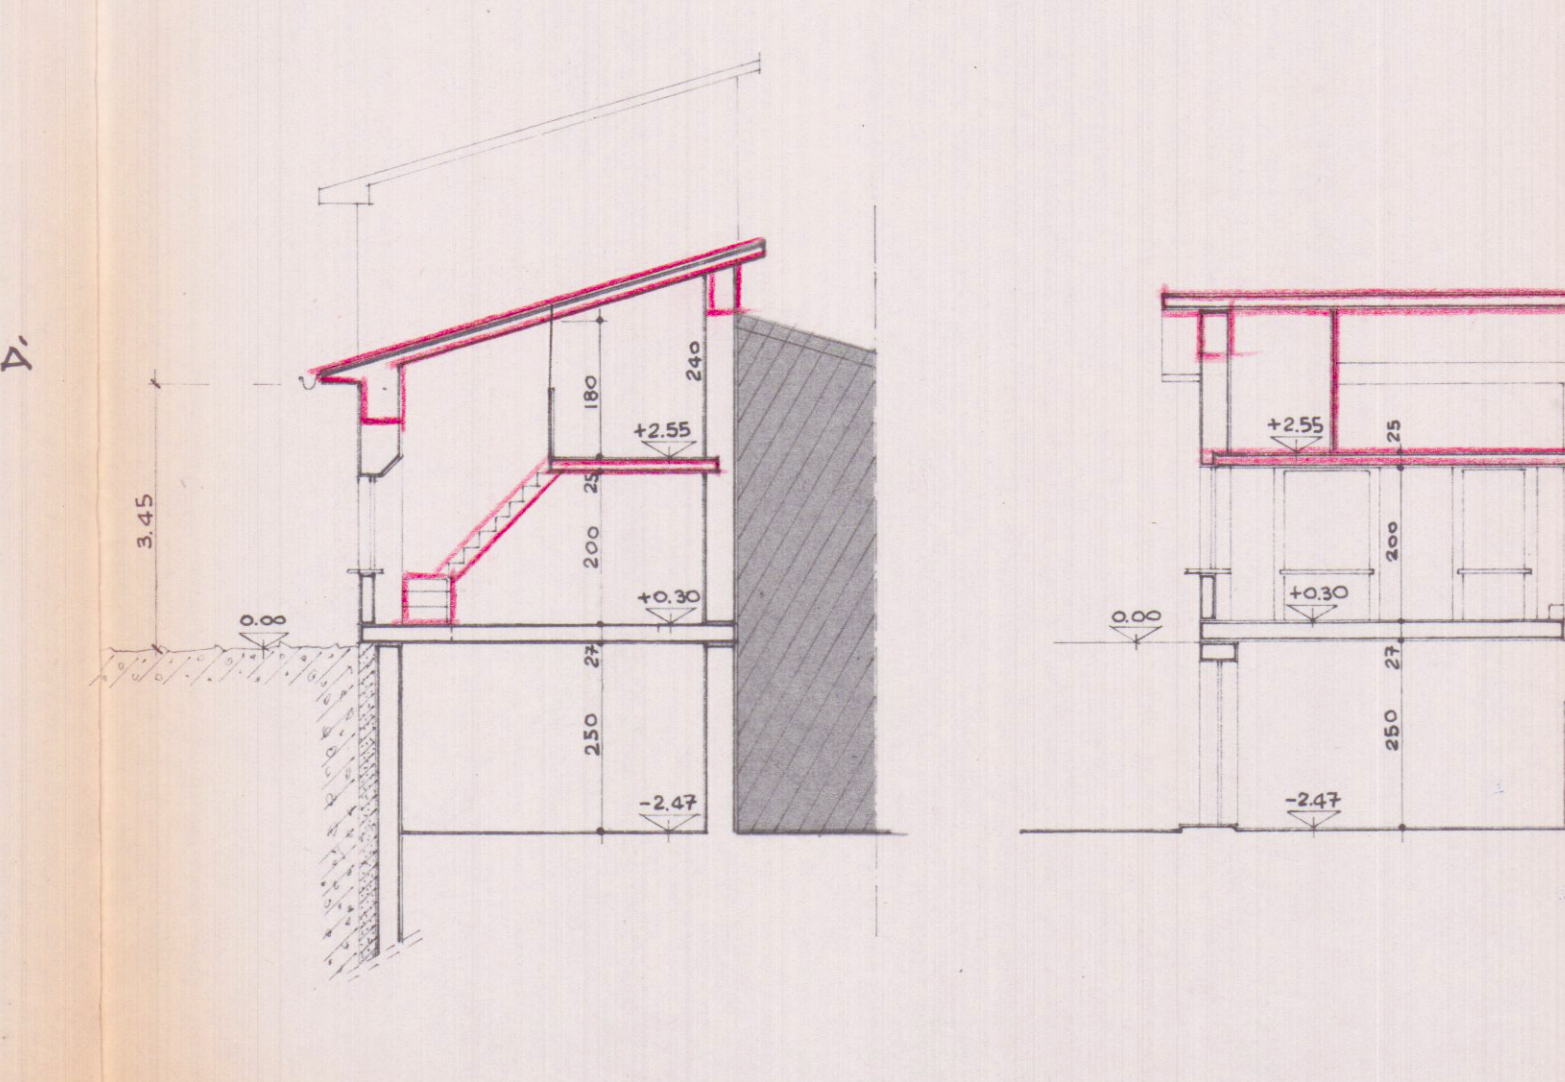

SEZIONE A-A
SEZIONE B-B

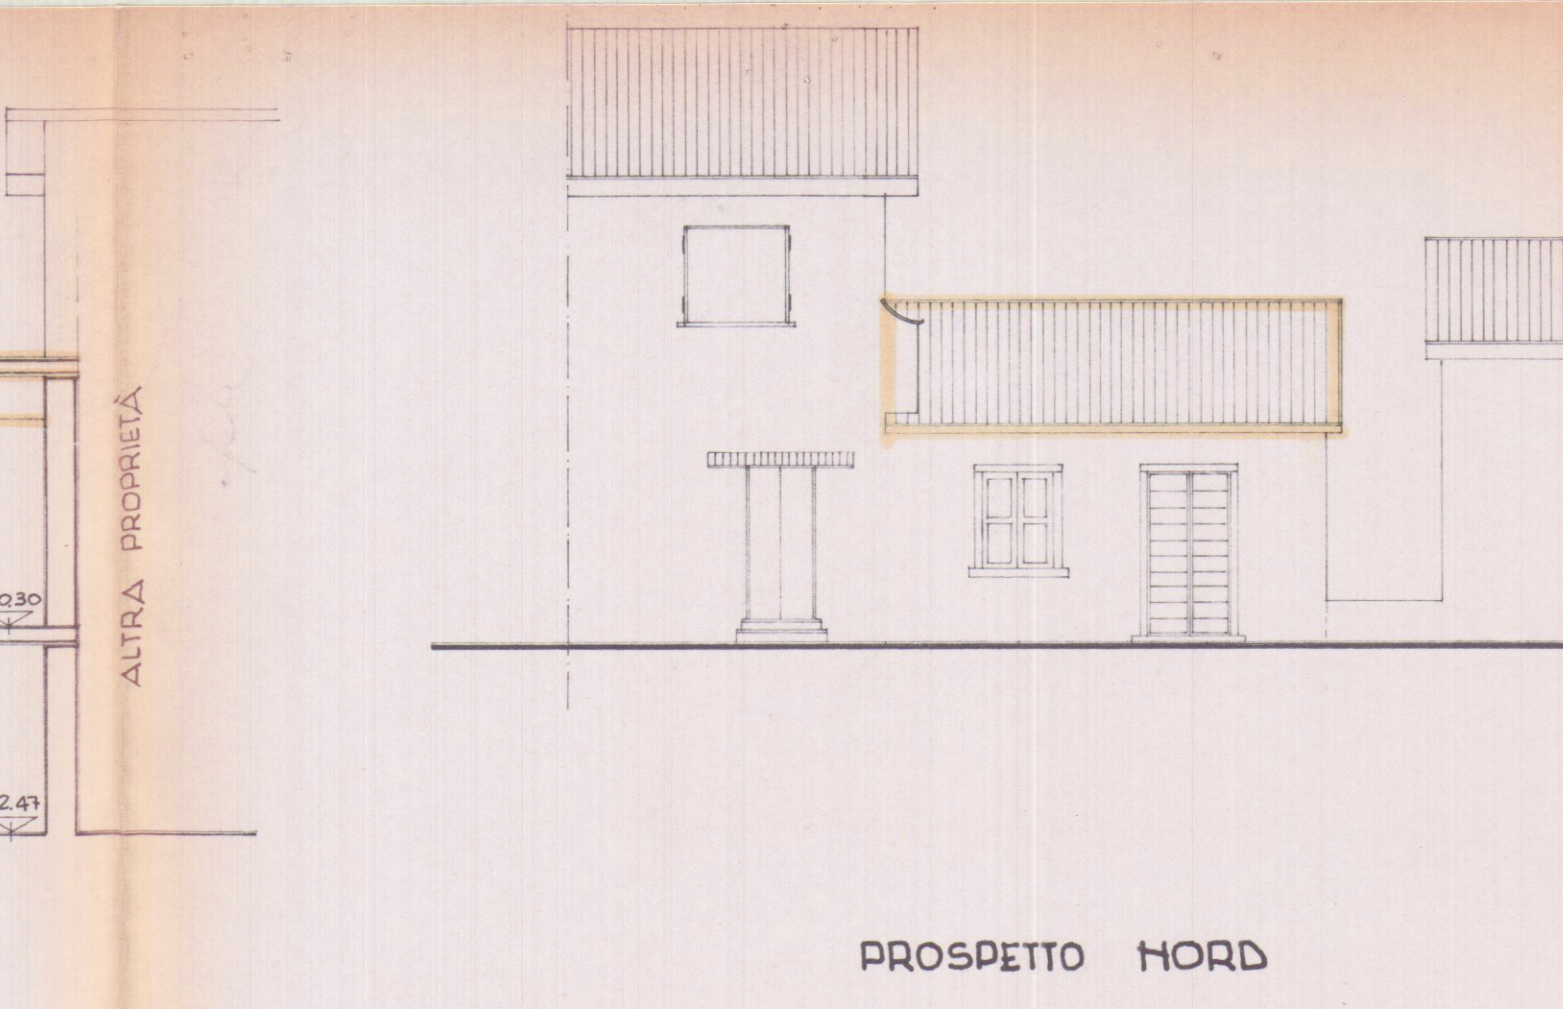

PROSPETTO NORD

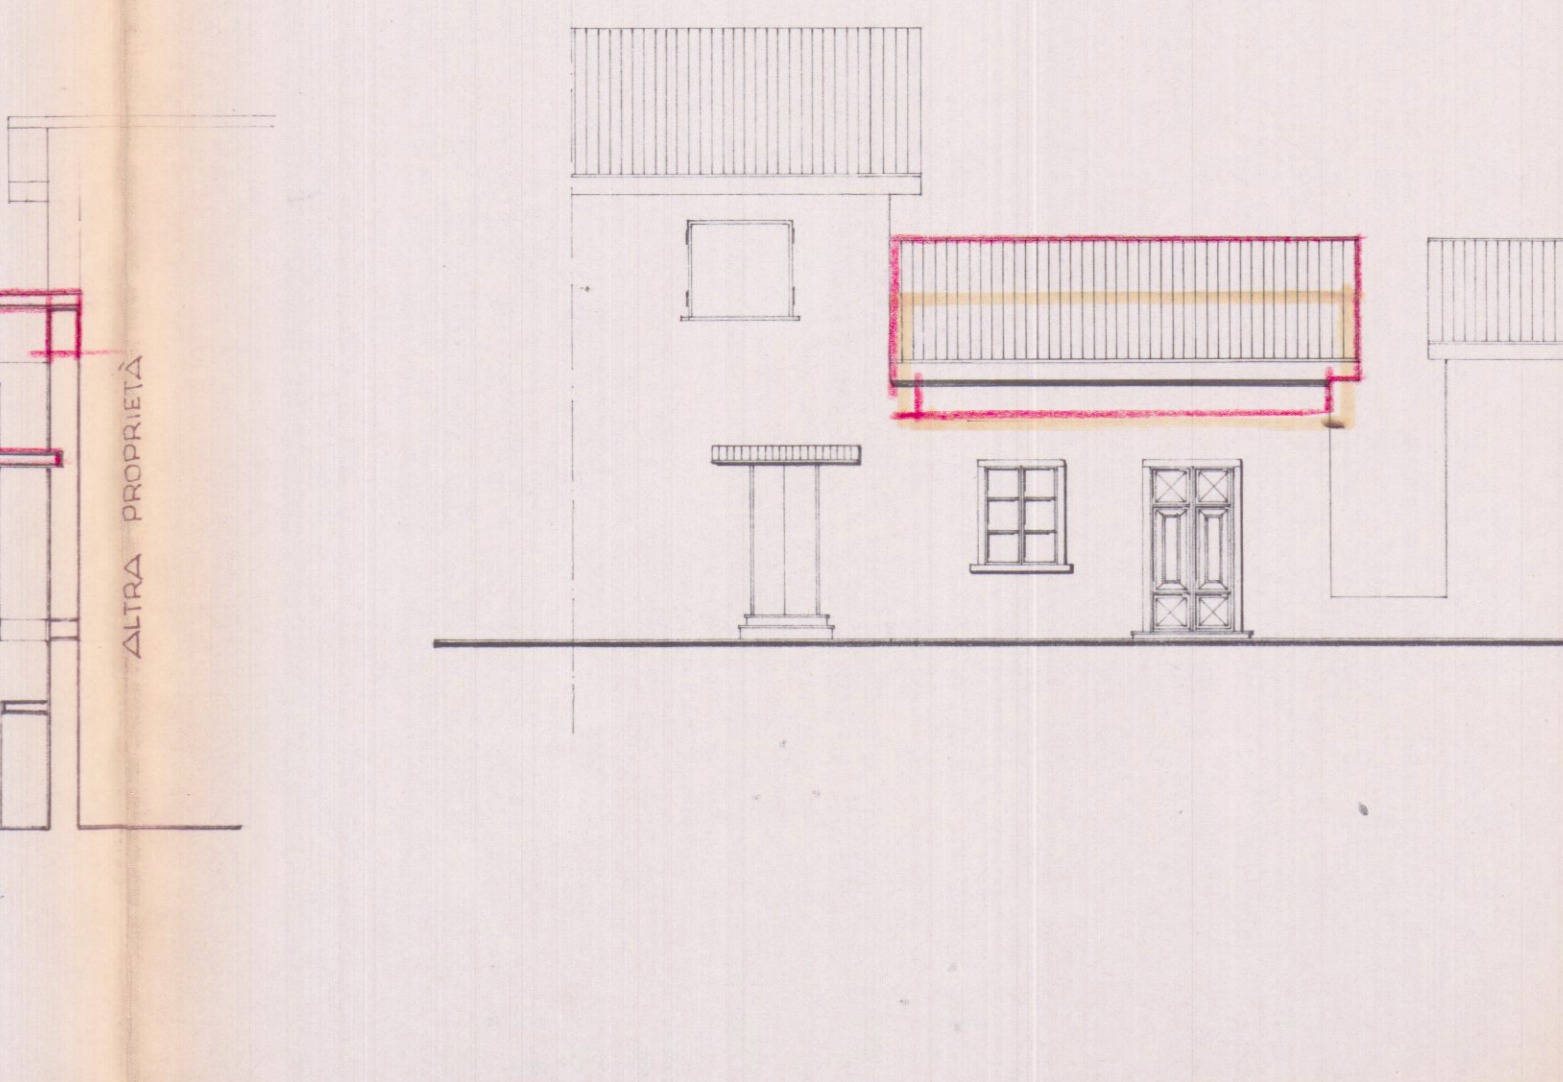

PROSPETTO OVEST