
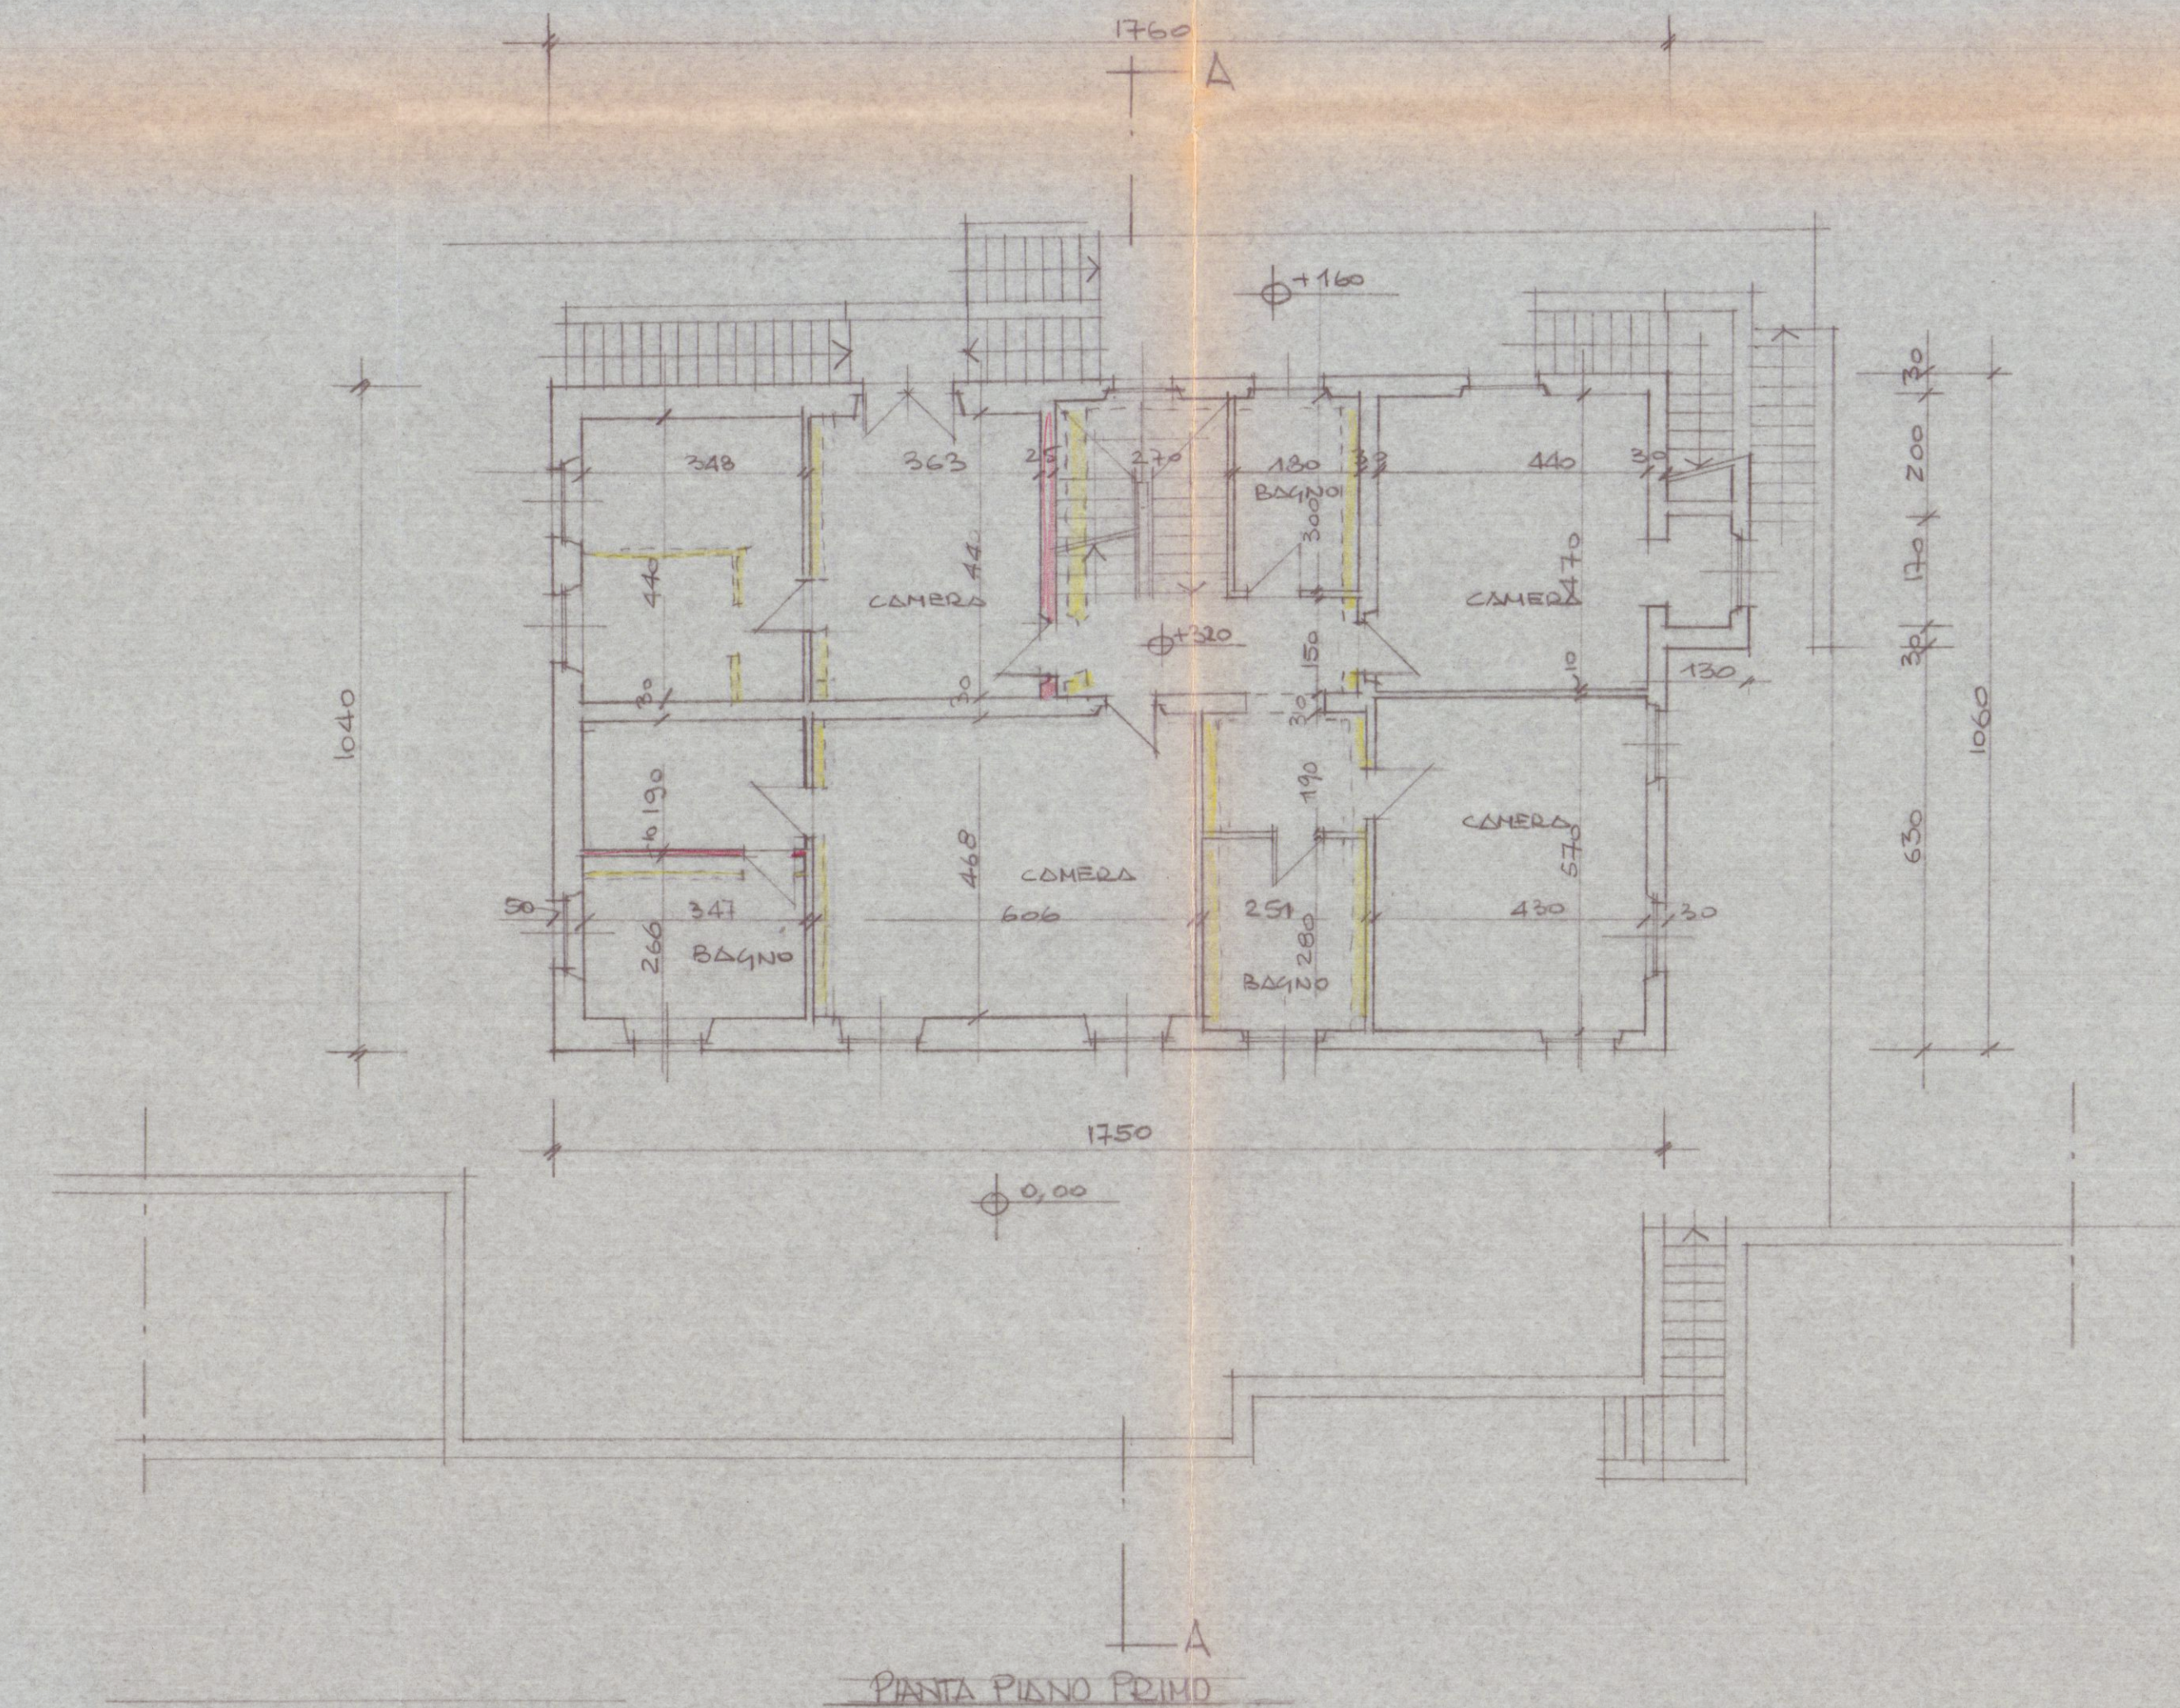


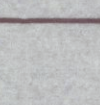

1. Avolo: PROGETTO DI RISTRUTTURAZIONE E AMPLIAMENTO RELATIVO AD EDIFICIO DI PROP. DELLA SOC. I.G.F. MARMI S.r.l. POSIO IN CARRERA LOCALITA' MONTICELLO 804.076 MAPPA. 410.409, 278, 275, 648. VARIANTE IN SANATORIA ALLA C.E. n° 133/93 -		TAV. 	FABBRICATO S. TERESA
PROGETTISTA <u>DOTT. ING. VINCENZO BOSCO</u>			DISEGNATORE
Scala: 1:100	PROGETTO OTT. 90 VARIANTE FEB. 95		
OGGETTO DEL DISEGNO <u>PIANTE - PIANO PRIMO - SECONDO - COPERTURA</u>			

Dott. Ing.
BOSSI VINCENTO

I.G.F. MARMI s.r.l.

Ufficio di Circolo della P.S. MASSA
 Ufficio di Circolo della P.S. Massa Carrara
 Elabora il 15/04/1995 denuncia presentata
 ai sensi della legge n. 4/1974 e L.R. n. 59/1992
 e Legge n. 108/1971 - alla G. n. 524
 Massa, il 5 APR. 1995