

COMUNE DI CARRARA
MASSA-CARRARA

EDIFICIO ALBERGHIERO
(GIA' CARRARA MARBLE HOTEL)
SITO A MARINA DI CARRARA

RICHIESTA DI NUOVA AUTORIZZAZIONE PER
OPERE DI ULTIMAZIONE IN VARIANTE A
C.E. N° 172 DEL 21\02\1990 E
AUTORIZZAZIONE UNICA N.17 DEL 3\08\2006



PROPR.: VERSIL HOME s.r.l.

COMUNE DI CARRARA
U.O. Sportello Unico alle Imprese
APPROVATO

Autorizzazione Unica N° 06 del 31/03/2011
(ai sensi del D.P.R. 11/01/10)

IL FUNZIONARIO TECNICO
(Arch. Nicoletta Migliorini)


Versil home s.r.l.
Via Massa-Avenza, 2
54037 MARINA DI MASSA (MS)
Tel. 335 5346828 - 0585 254778
Fax P. IVA 01076950458

PROGETTISTA
DOTT. ARCH. LIVIO STURLESE
PROGETTISTA
DOTT. ARCH. GIAN LUCA PICCININI

TAV. N°

18'P

PROGETTO IN VARIANTE
PLANIMETRIA CON PUNTI DI SCATTO

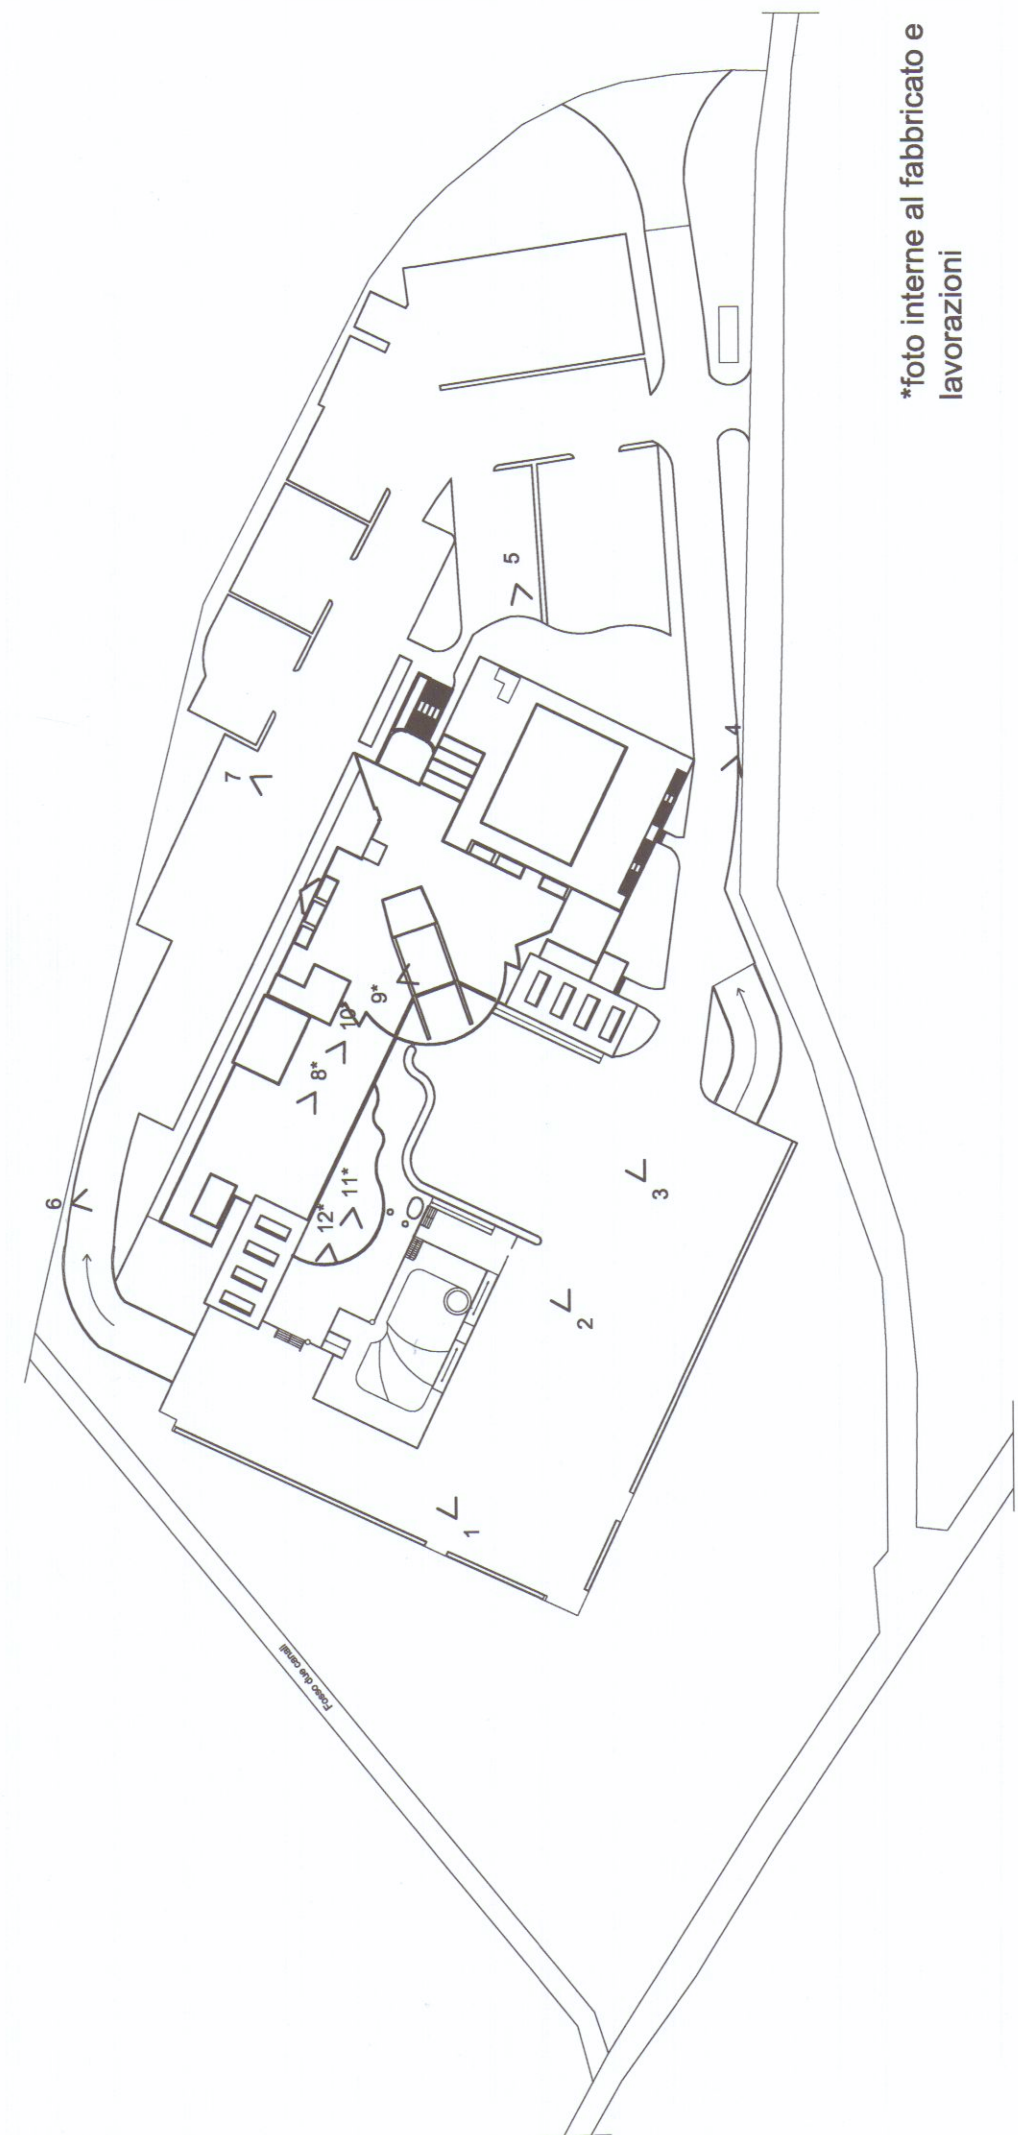

*foto interne al fabbricato e
lavorazioni