

PROGETTO PER LA COSTRUZIONE DI N° 12 ALLOGGI

NELLA ZONA DI AVENZA DEL P.E.E.P.

DEL COMUNE DI CARRARA

LEGGE 16.10.75 N° 492

IMPRESA: EDILINDUSTRIELAPORTA s.n.c.

sede Montecatini Terme (PT)

FABBRICATO g

TAVOLA n° 2

IL PROGETTISTA:

ing. michele giannini

ORDINE DEI INGEGNERI

Don. Ing.

GIANNINI MICHELE

n. 194

PROV. di LUCCA

SCALA DISEGNI 1:100

APPROVATO

18 FEB. 1976

CONVALLATO

L'IMPRESA:

EDILINDUSTRIE LA PORTA s.n.c.

L'Amministratore

L'ING. CAPO

COMANDO PROVINCIALE VIGILI DEL FUOCO

MASSA - CARRARA

Al sensi dell'art. 2 della Legge n. 966 del 26/7/1965


NULLA-OSTA per quanto riguarda la prevenzione incendi,

ell'approvazione del presente progetto a condizione che


siano osservate le prescrizioni già comunicate con nota

n° 387 del 11.2.76

Il Comandante

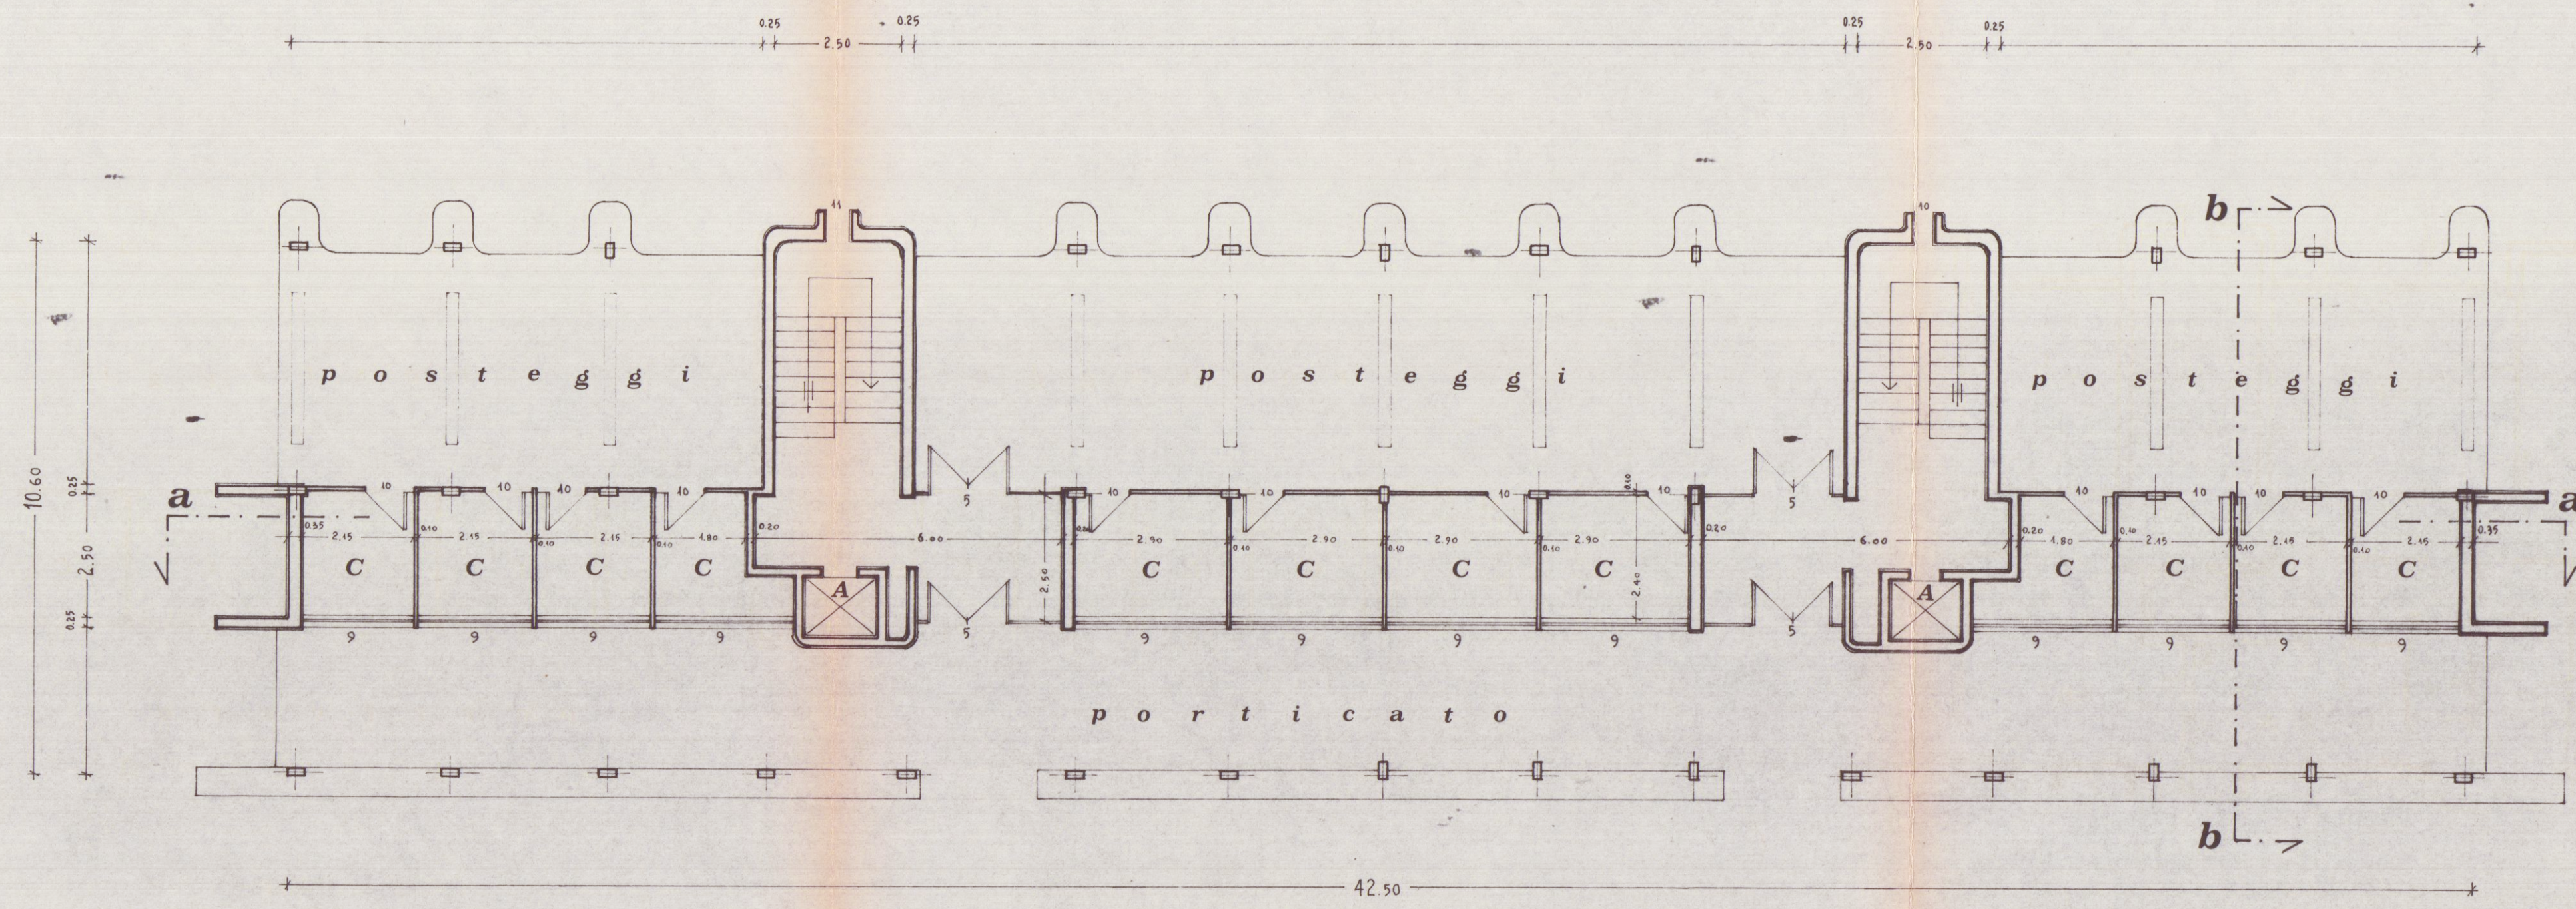

PIANTA PIANO TERRA

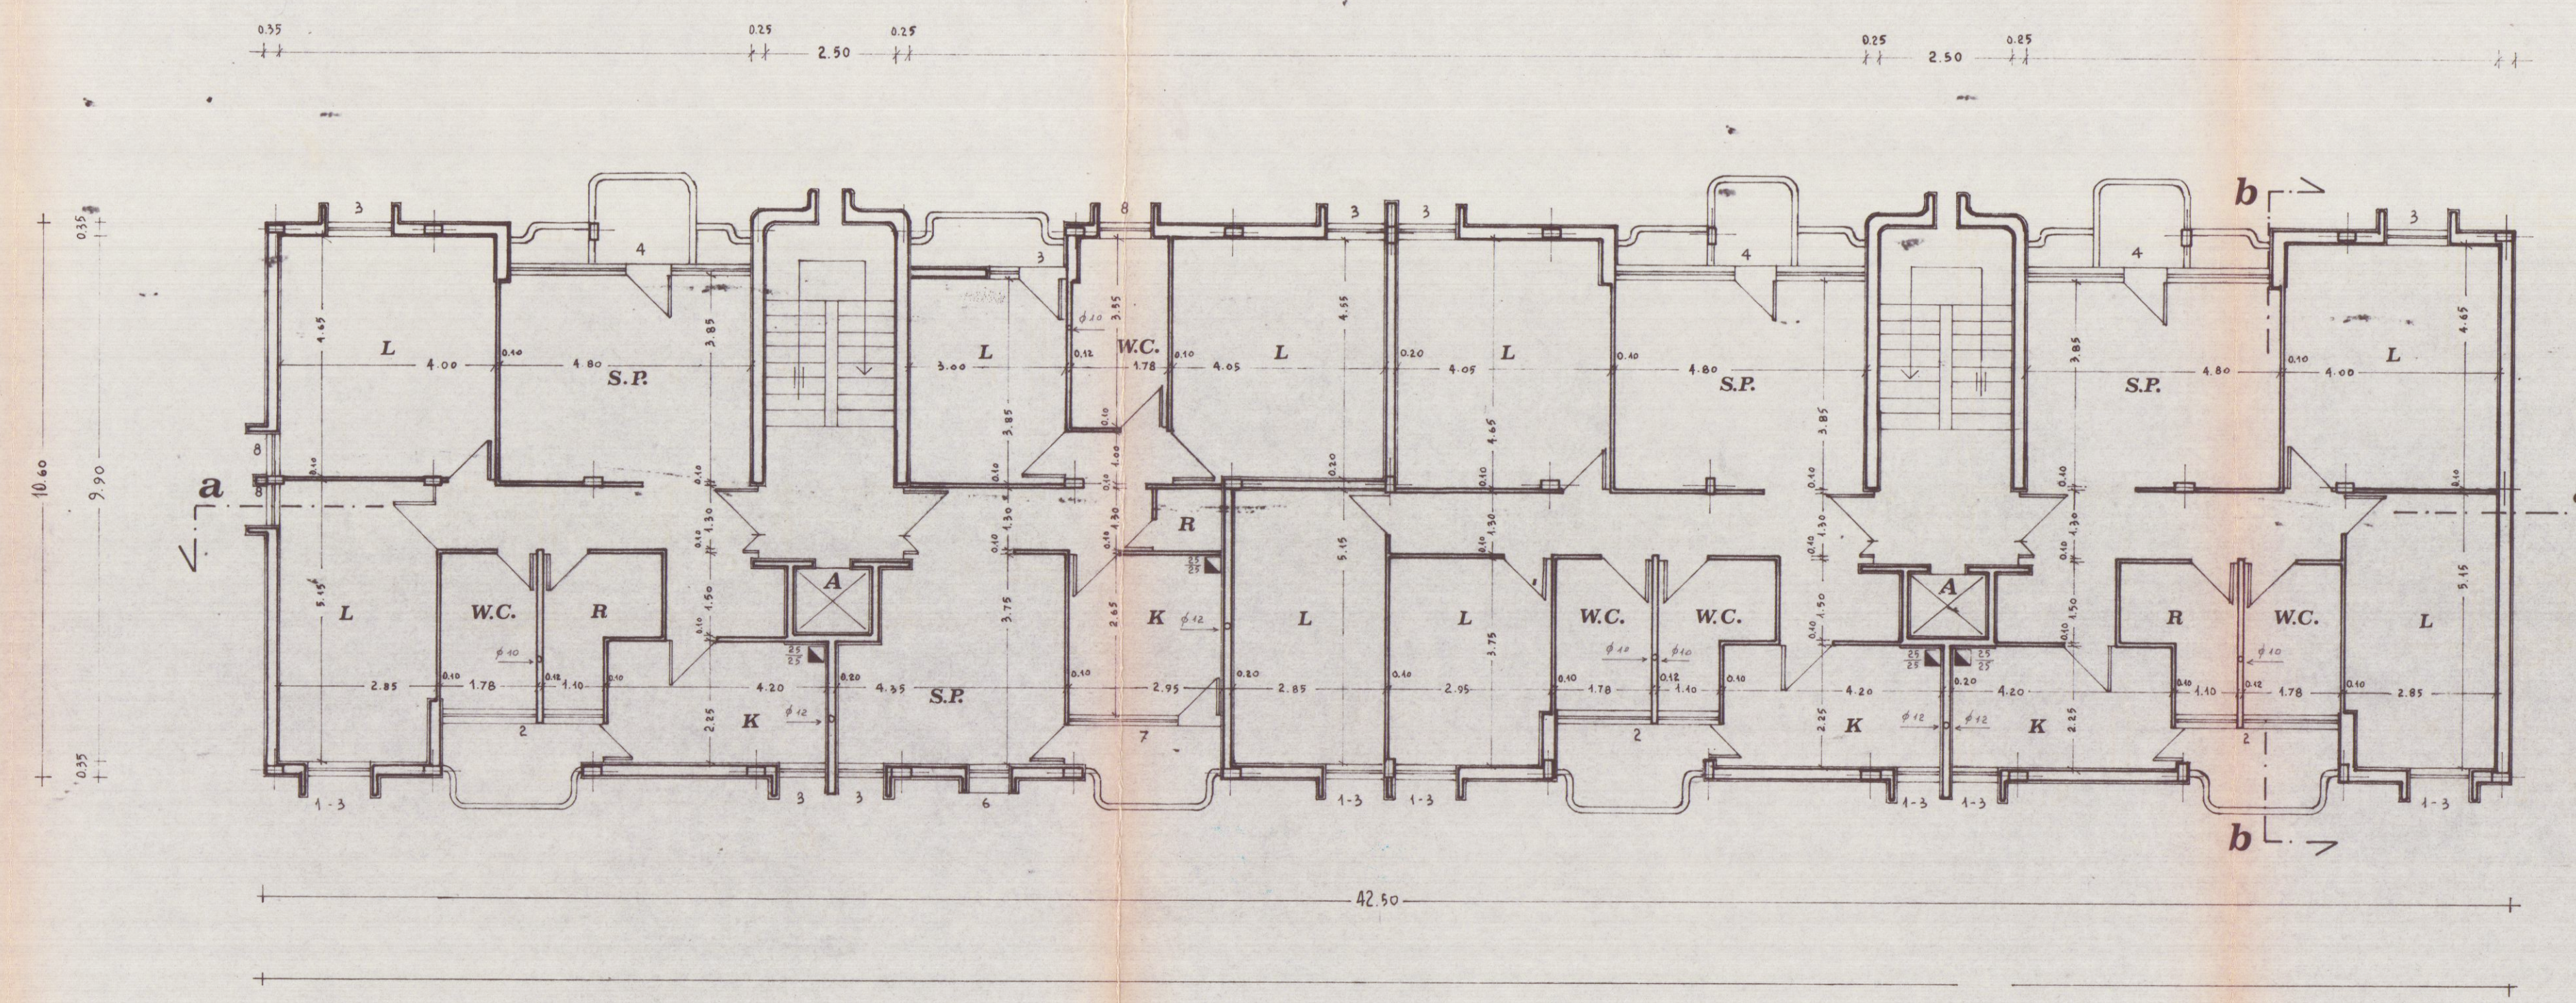

PIANTA PIANO TIPO