

2 MAG. 1970 W

2 VARIANTE
APPROVATO

COMUNE DI CARRARA

VIA F. CAVALLOTTI - (MARINA DI CARRARA)

14 LUG. 1970

CONTROLLATO

AL TECNICO

PROPRIETA' : DAL PINO - DAL PINO

FABBRICATO

D

PIANTA PIANO RIALZATO


RAPP. 1:100

Dott. Arch. Lucio Granai

Approvato dal Sindaco alle condizioni
Indicate nel permesso di costruire
n° 14 LUG. 1970



L'ING. CAPO
M. Pini

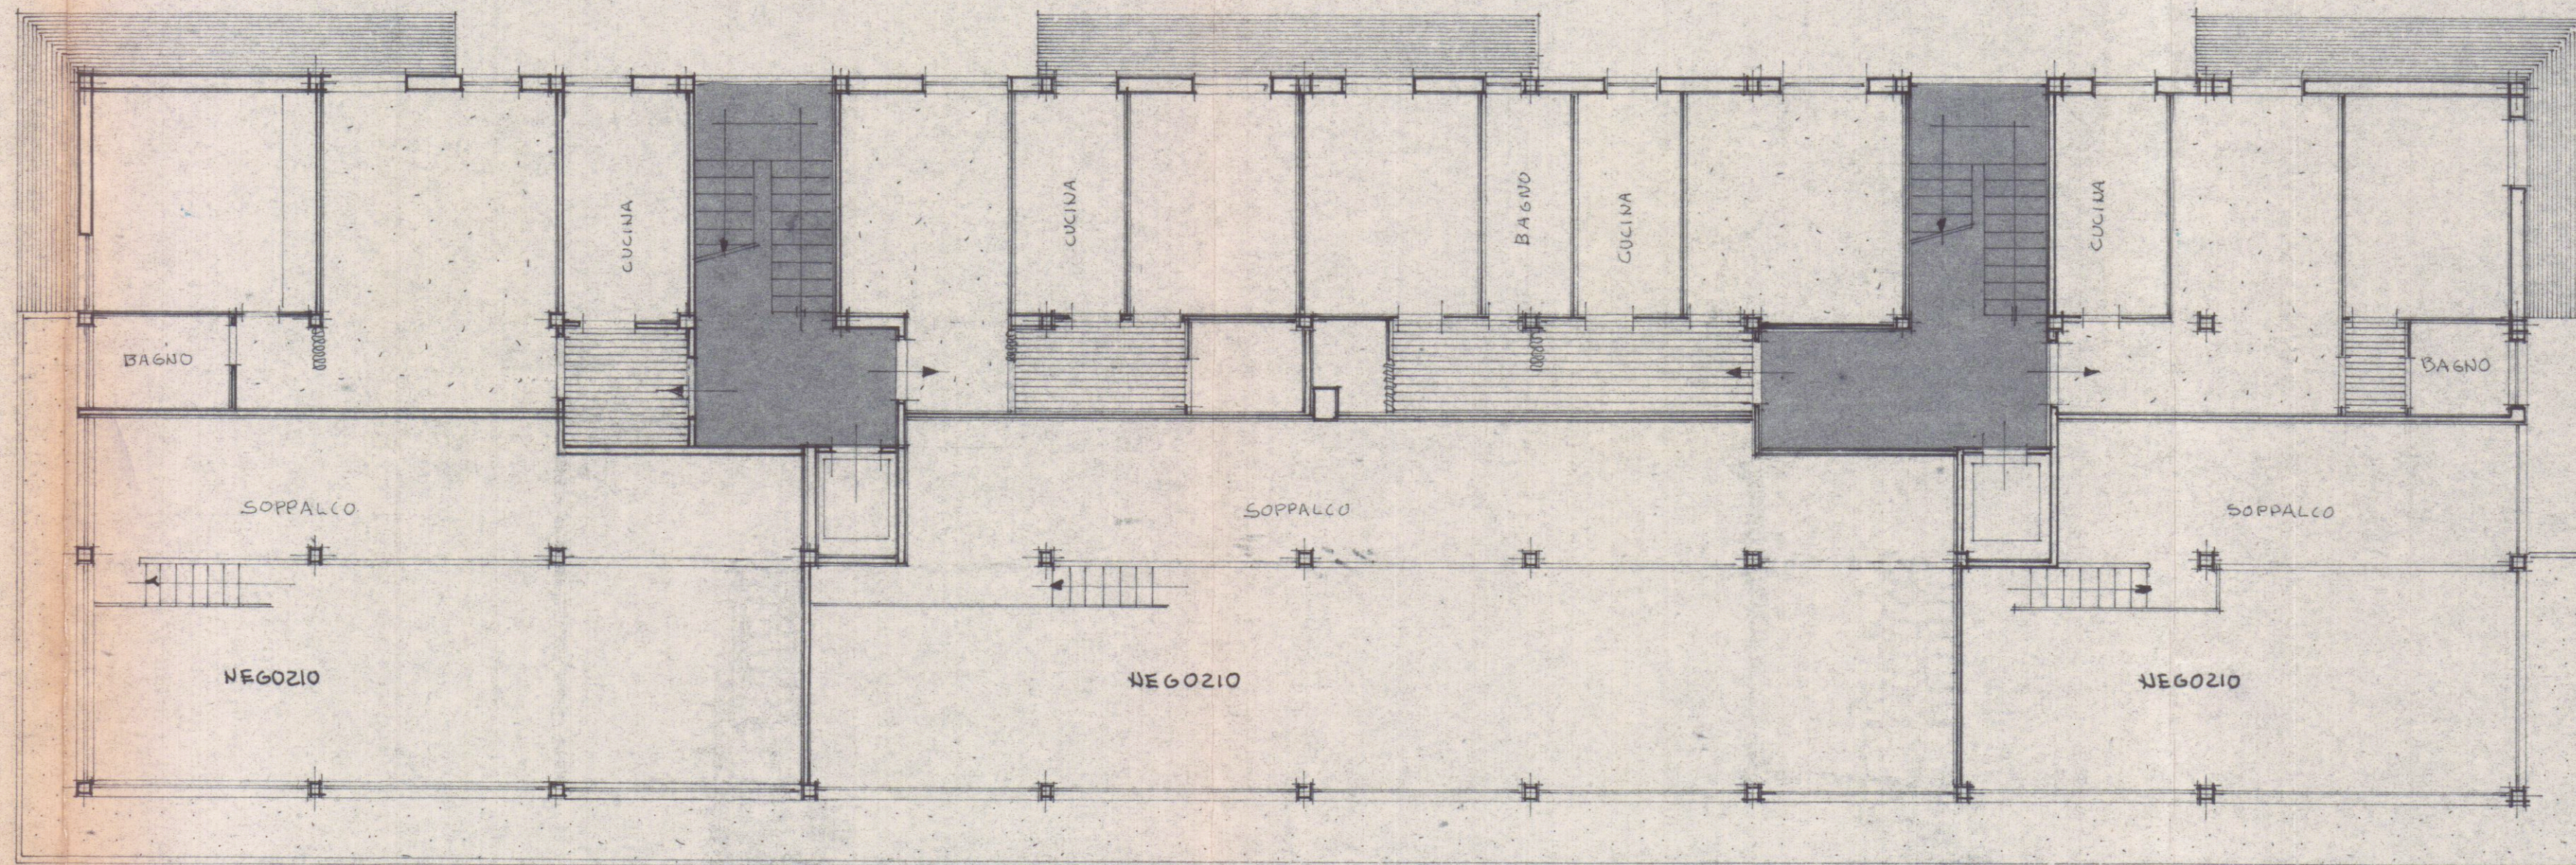

13.00

44.00

LATO VIA CAVALLOTTI



ED

TAV. N°