

PROSPETTO VERSO OVEST 1:100

PROPRIETA' SIG.RA. MARIA TERESA FABBRICOTTI MAZZEI

Dott. Ing. GIACOMO BIZZARRI

ALBO INGEGNERI DI MACERATA


Via del Palatino n. 95 - Tel. 0733/24805

MASSA

12.10.1973

6 **A** 1 SOLUZIONE
SOSPESO

B

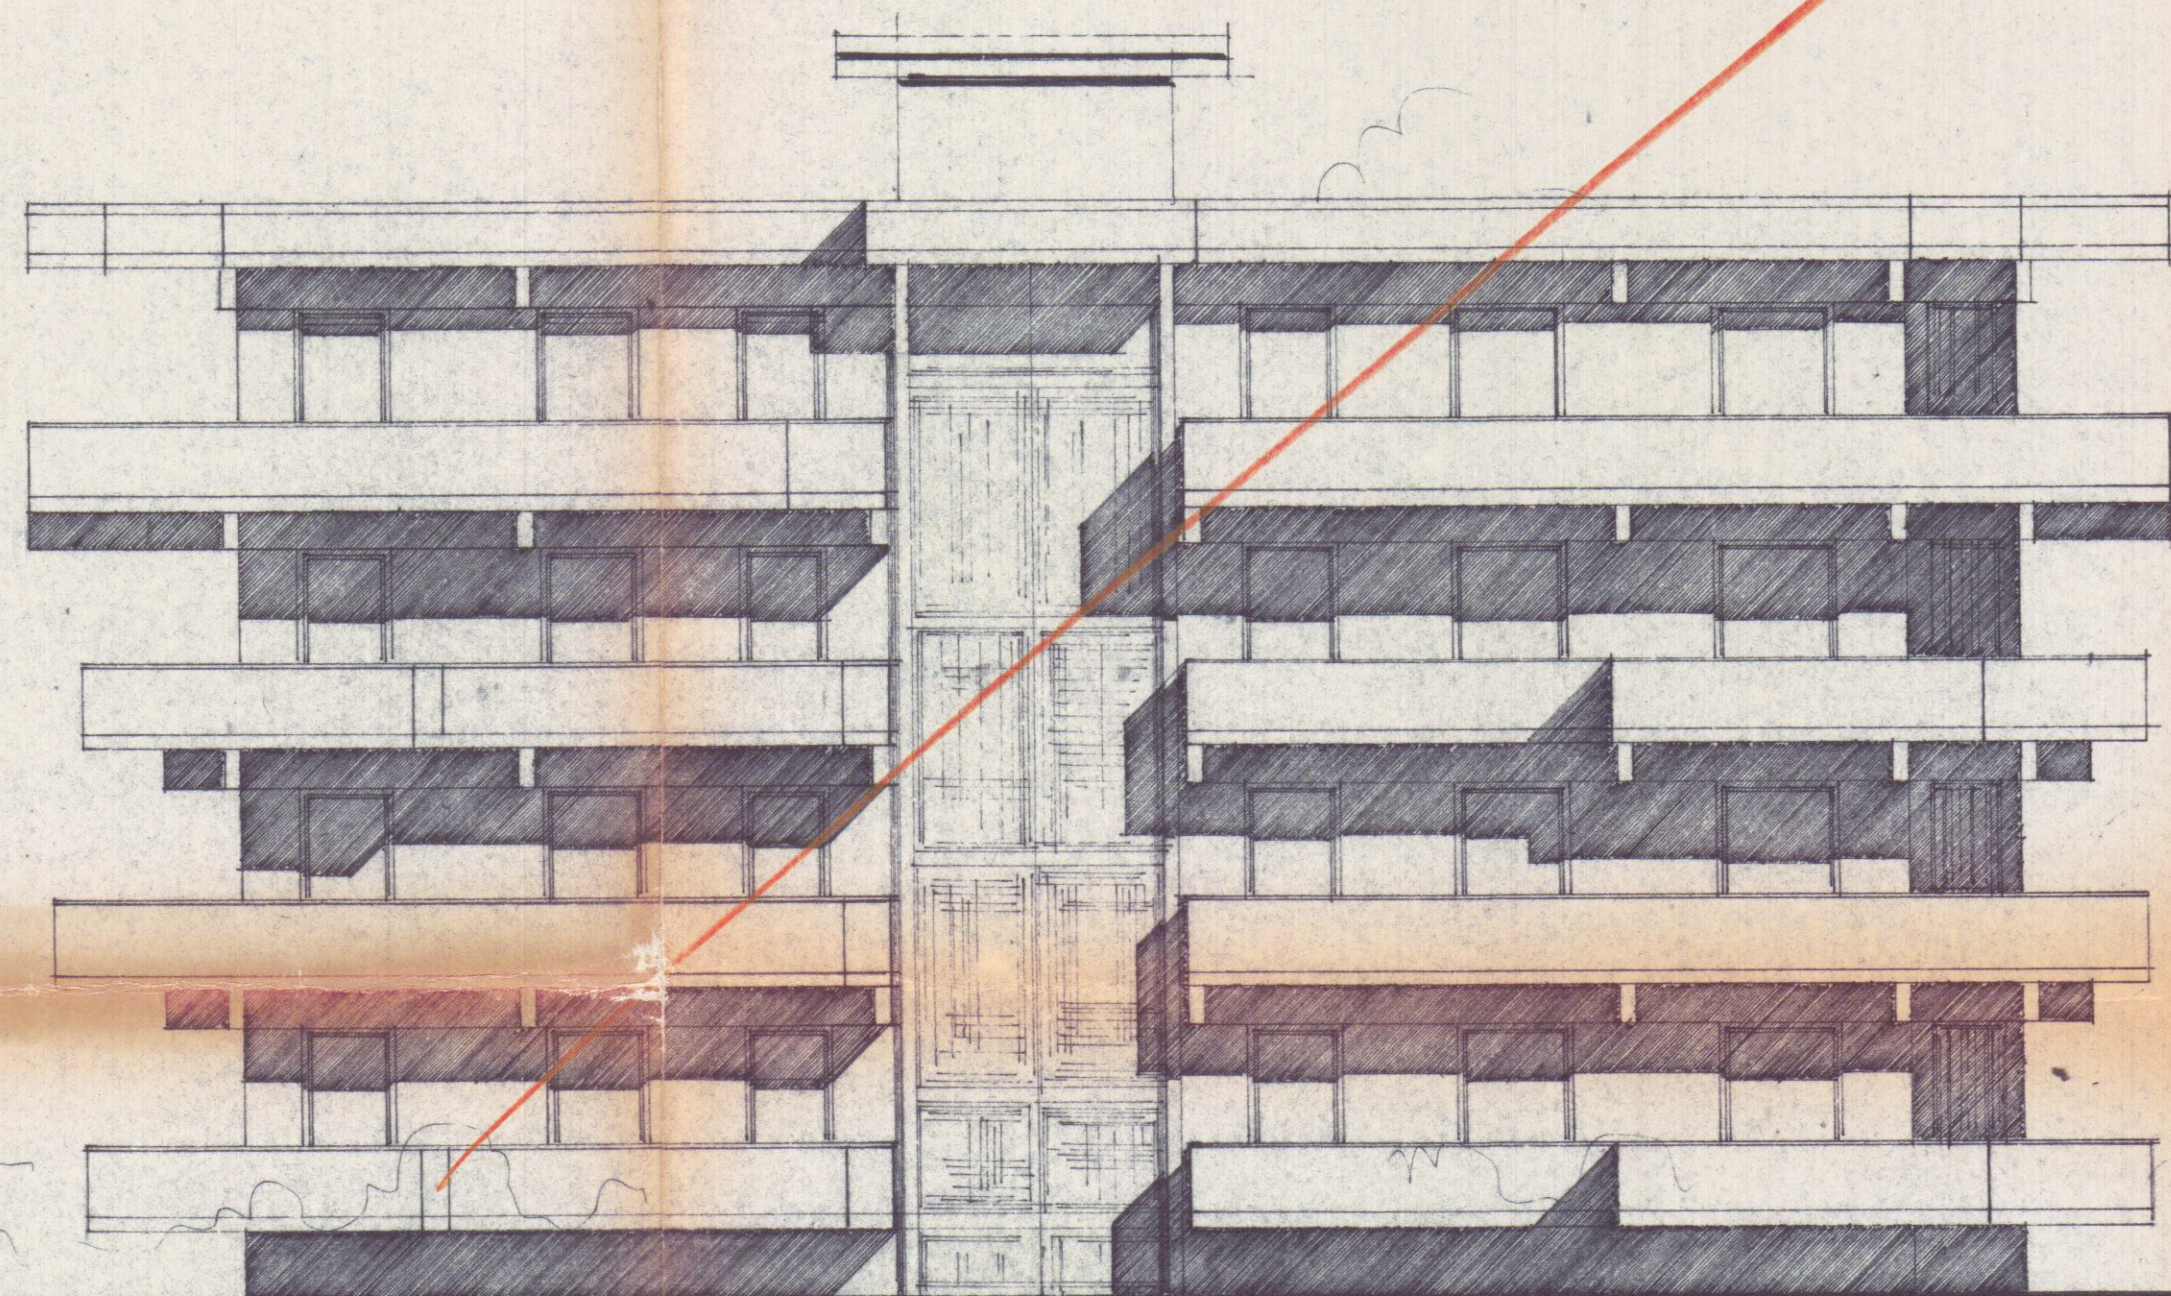

A

