




SEZIONE BBI

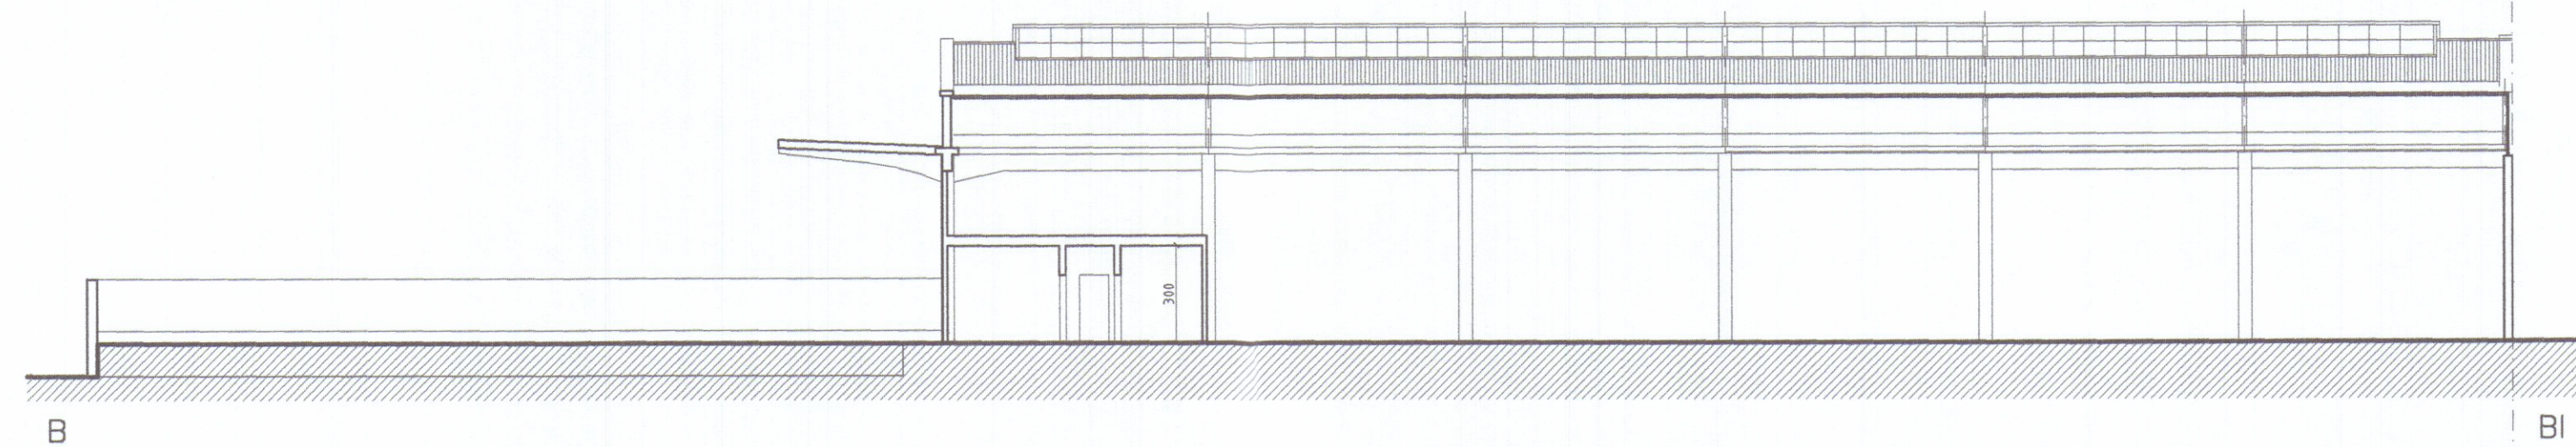



SEZIONE AIA

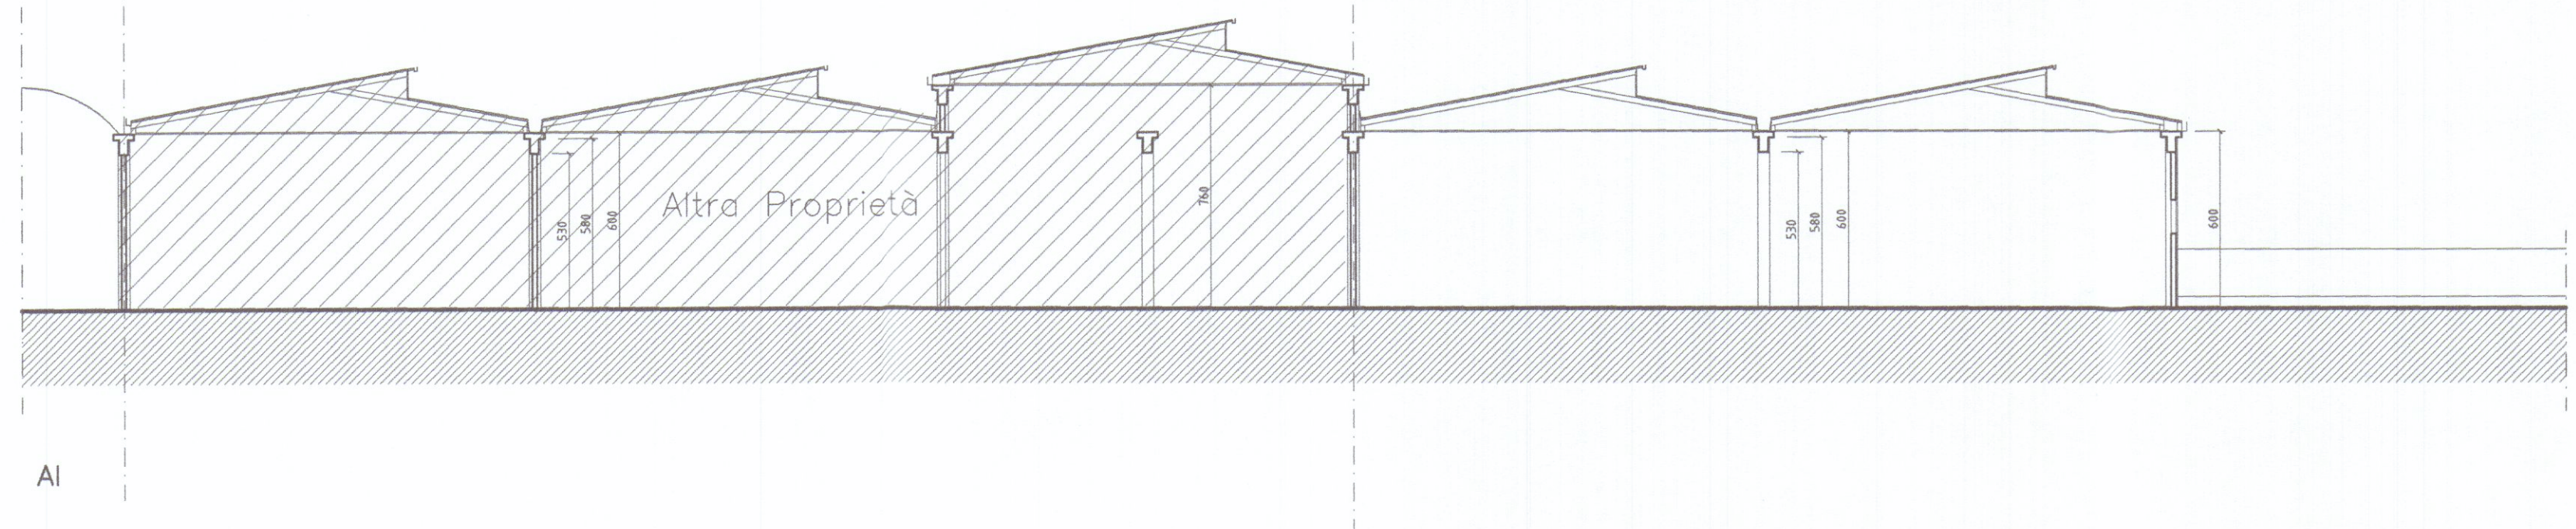

PROSPETTO EST

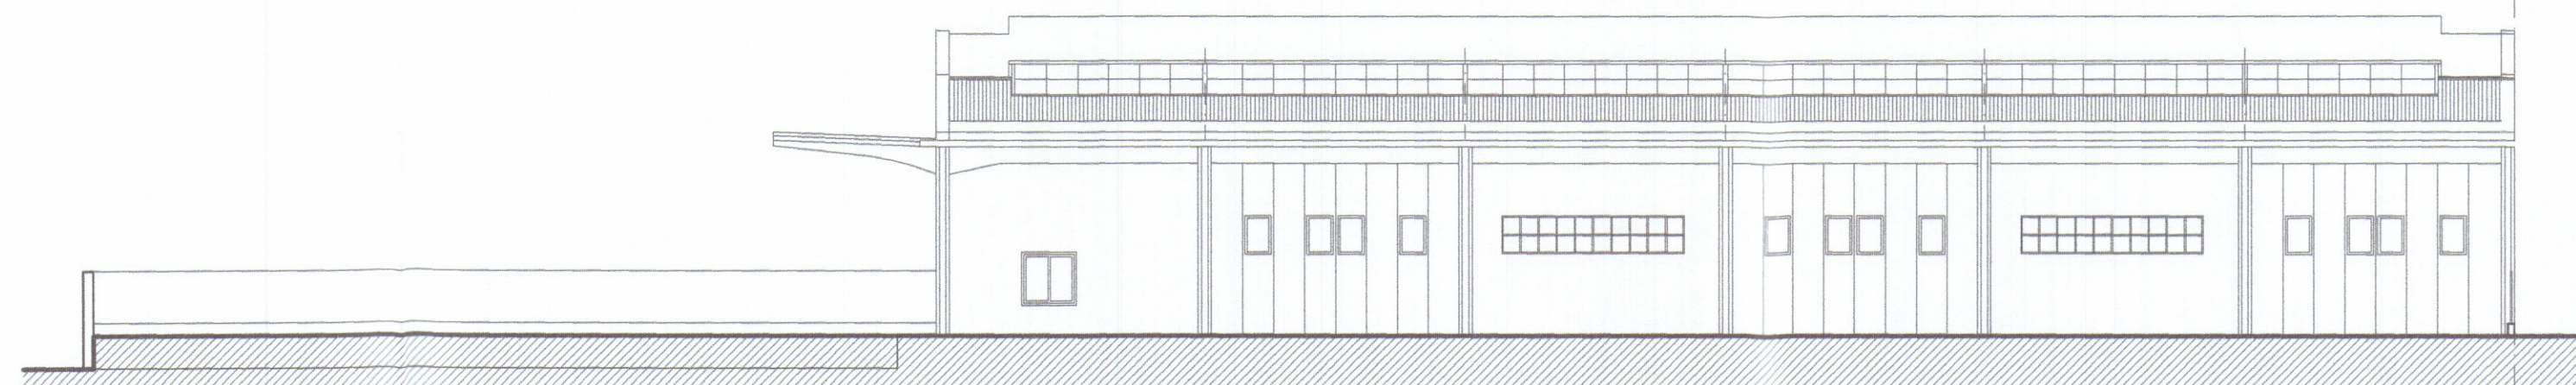

PROSPETTO SUD

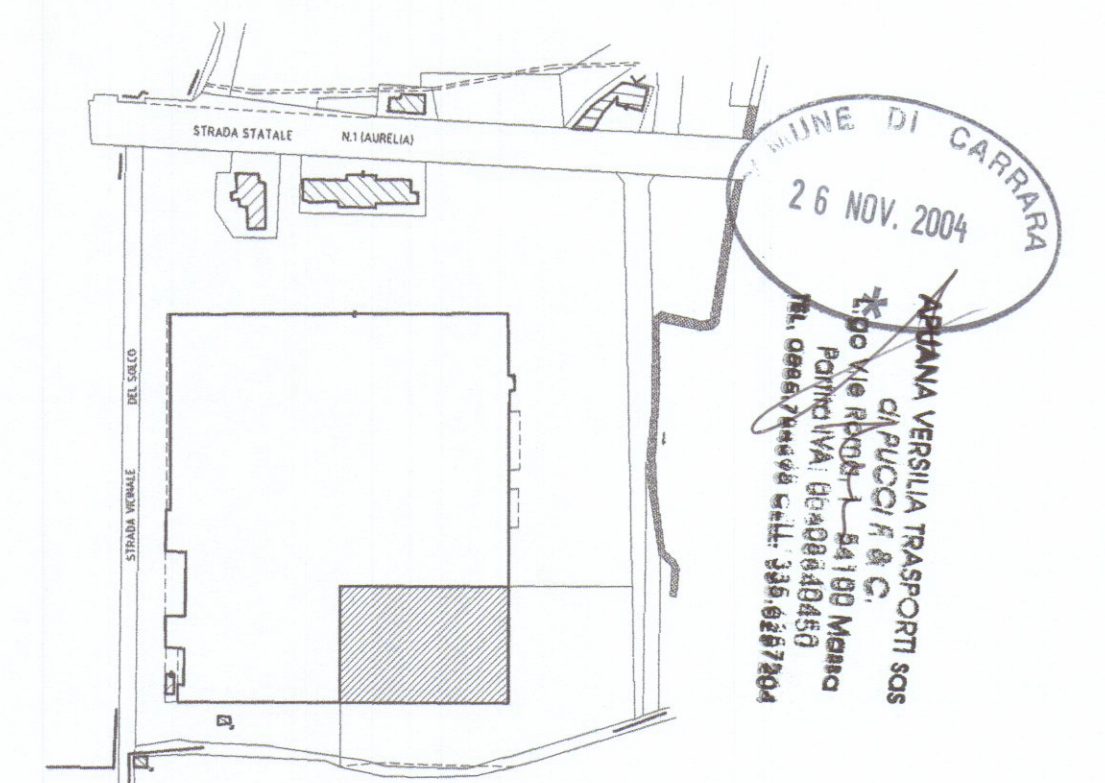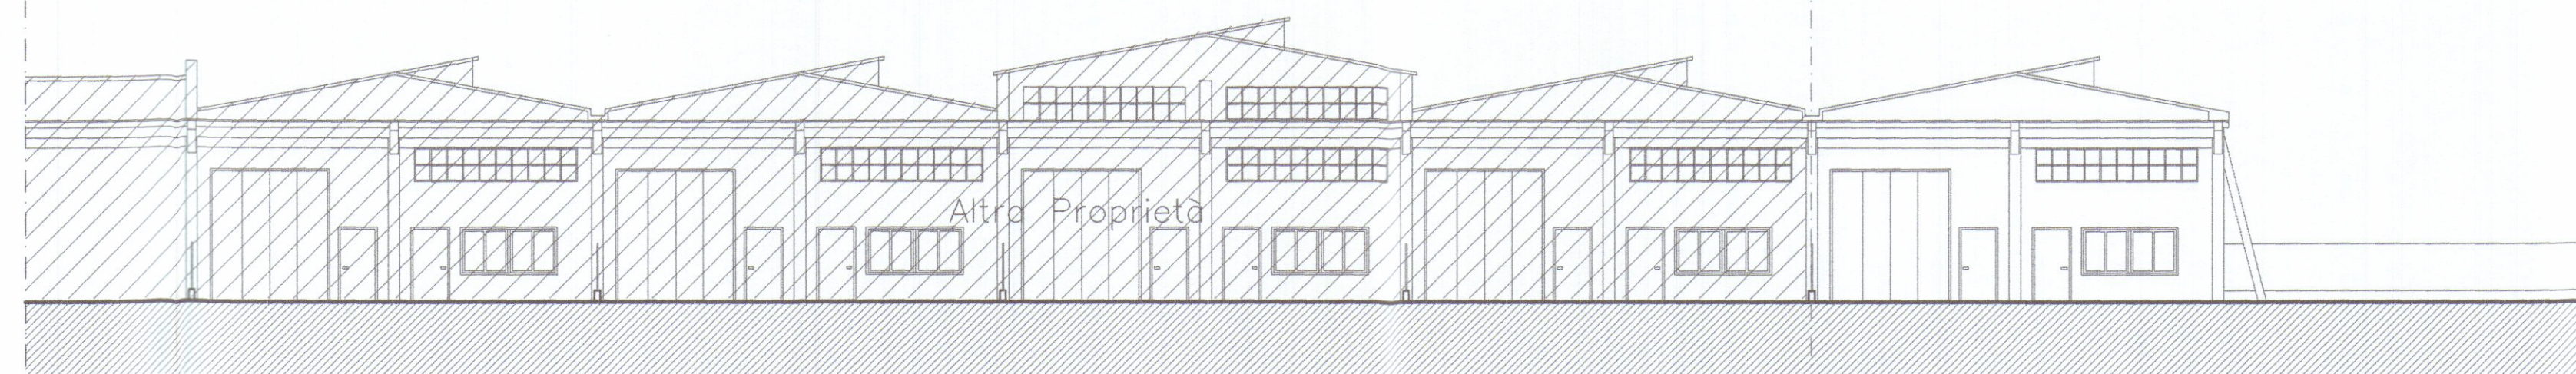

Planimetria di riferimento

PROGETTAZIONE:
Dott. Ilare SPINELLI Architetto
Via Roma n.13, 54033 CARRARA (MS)

COMMITTENTE:
BIPIELLE LEASING S.P.A. – Pisa (PI)
Via A. Ceci n. 52

REV.	DATA	DESCRIZIONE	DISEGN.	CONTR.	APPROV.
1	15.11.2004		285	285	285

PROPRIETÀ:	BIPIELLE LEASING S.P.A.				
OGGETTO:	Ristrutturazione di porzione di fabbricato industriale sito in Comune di Carrara Via Aurelia.		SCALA	TAVOLA	
			1:200	4	
TITOLO:	PROSPETTI E SEZIONI – STATO DI FATTO –				