

COMUNE DI CARRARA



Attestazione di Conformità in Sanatoria inerente tamponatura di porta esterna, lievi modifiche ai prospetti, cambio di utilizzo di vani, ad unità immobiliare sita in loc. Sant'Antonio.
ai sensi art. 140 L.R. 01/2005


ANNULLATA

SOVRAPPOSTO


COMUNE DI CARRARA
14 APR. 2011

TAVOLA 3

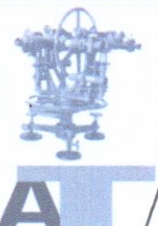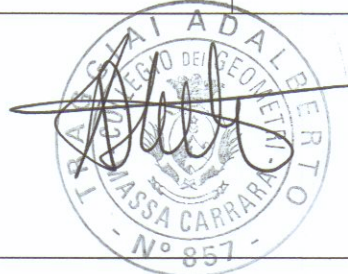Proprietà:	Menconi Barbata Maria Via dei Colli, 35 54100 Massa (MS) C.F.: MNC BBR 70E49 Z347 C		PIANTE
			PROSPETTI
			SEZIONI
			1:100
Tecnico:			TRAGGIAI Geom. ADALBERTO Via Casalinga 18 Montignoso (MS) Tel. (0585) 34.89.35 E-mail traggiai@supereva.it Codice Fiscale TRG DBR 711924 06228P Cassa 00626280457 Cell. 347 6258468 Elaborazioni topografiche Progettazione Progettazione Progettazione

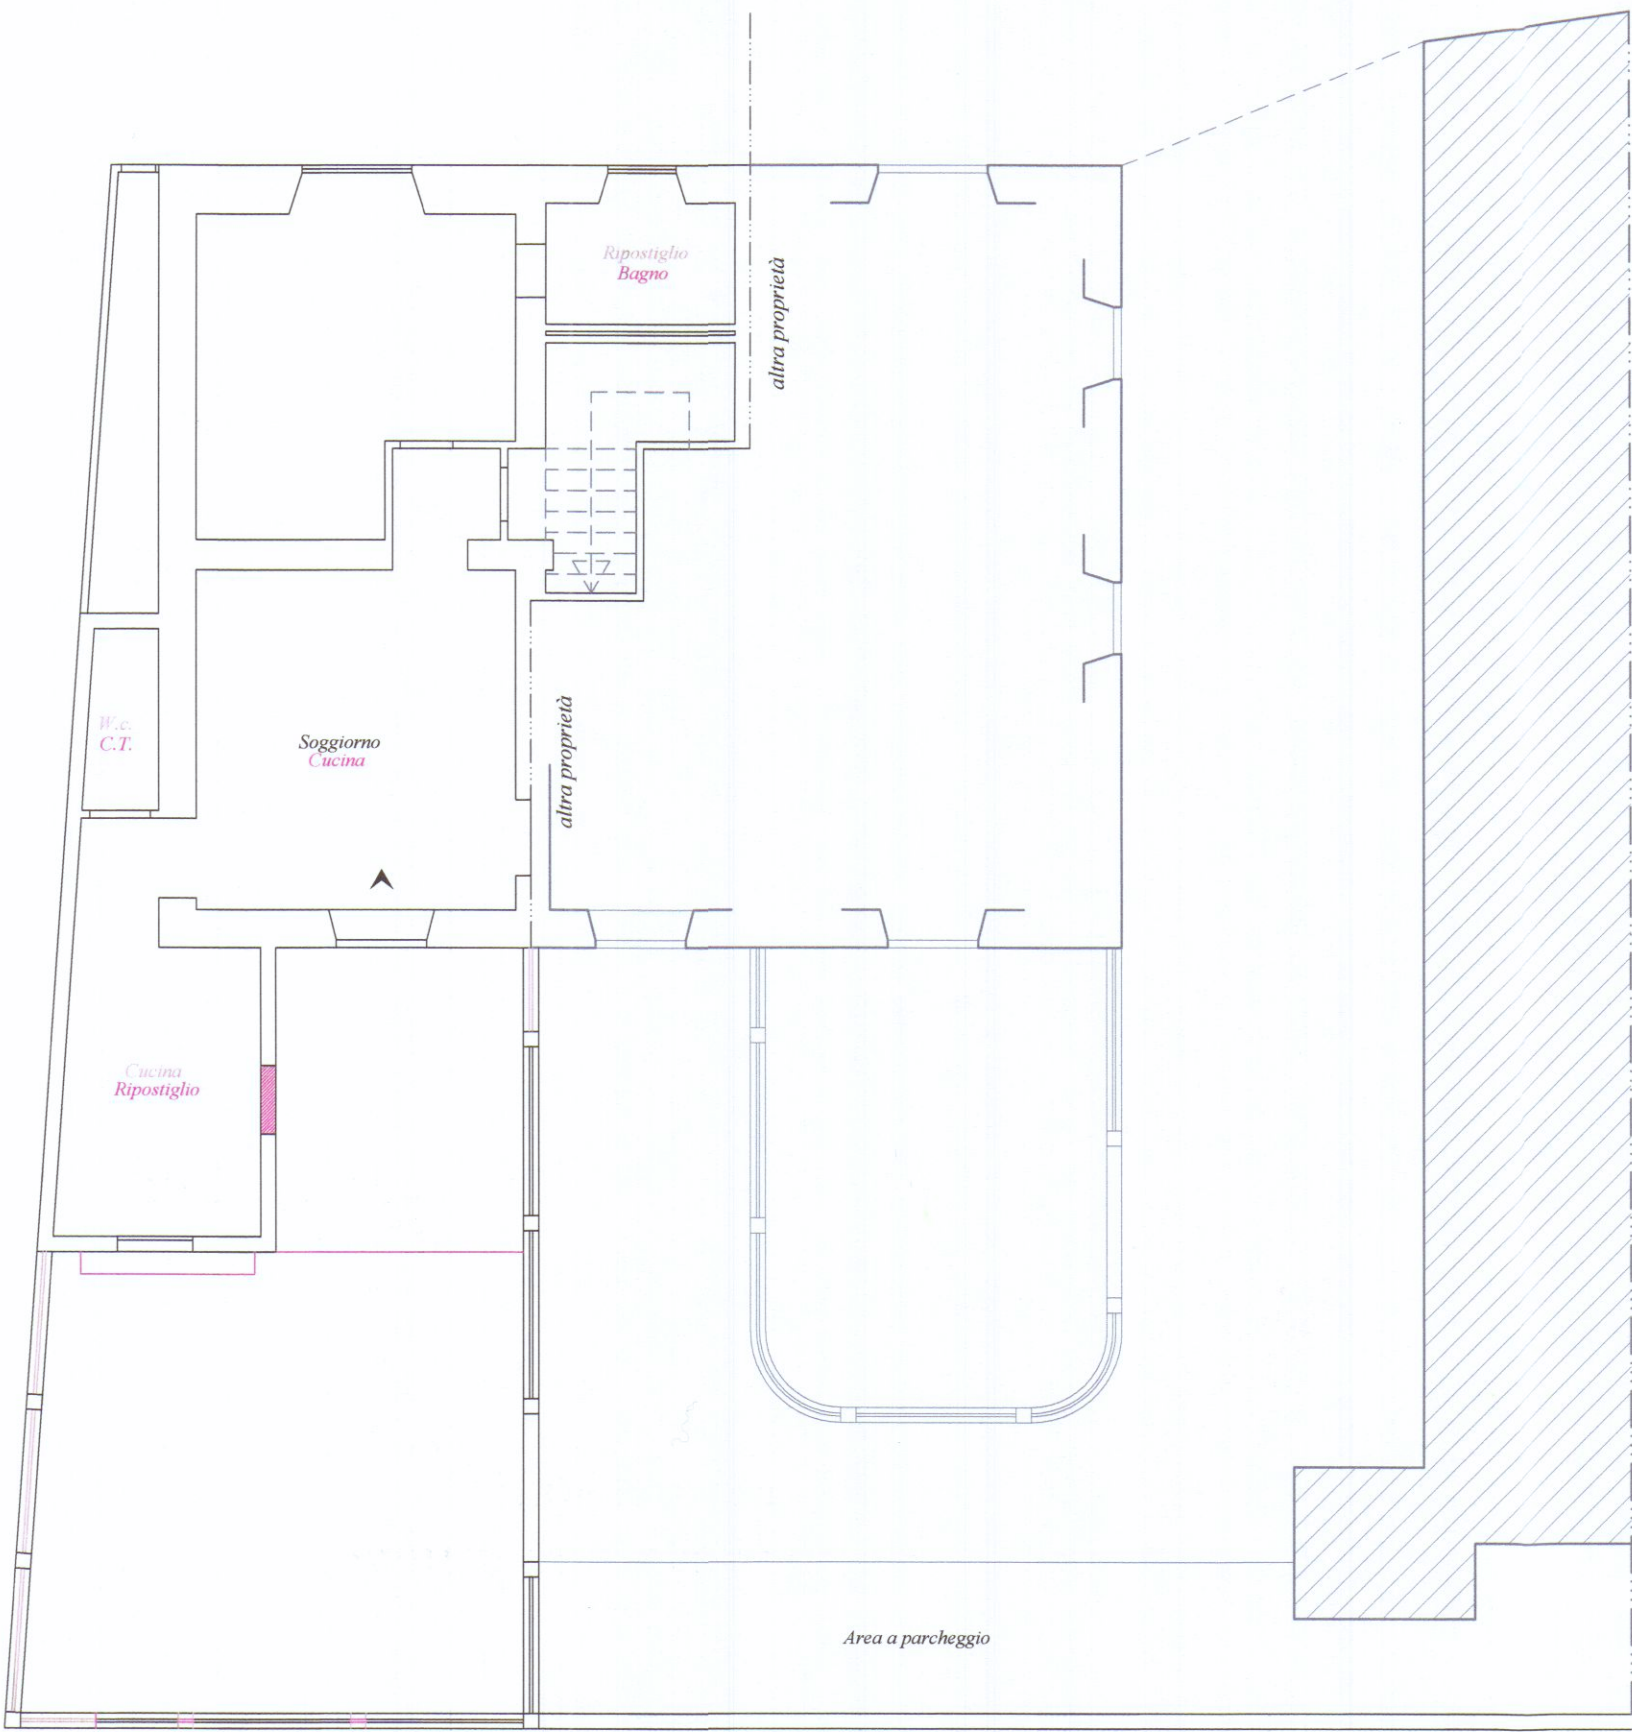

PIANTA PIANO TERRA

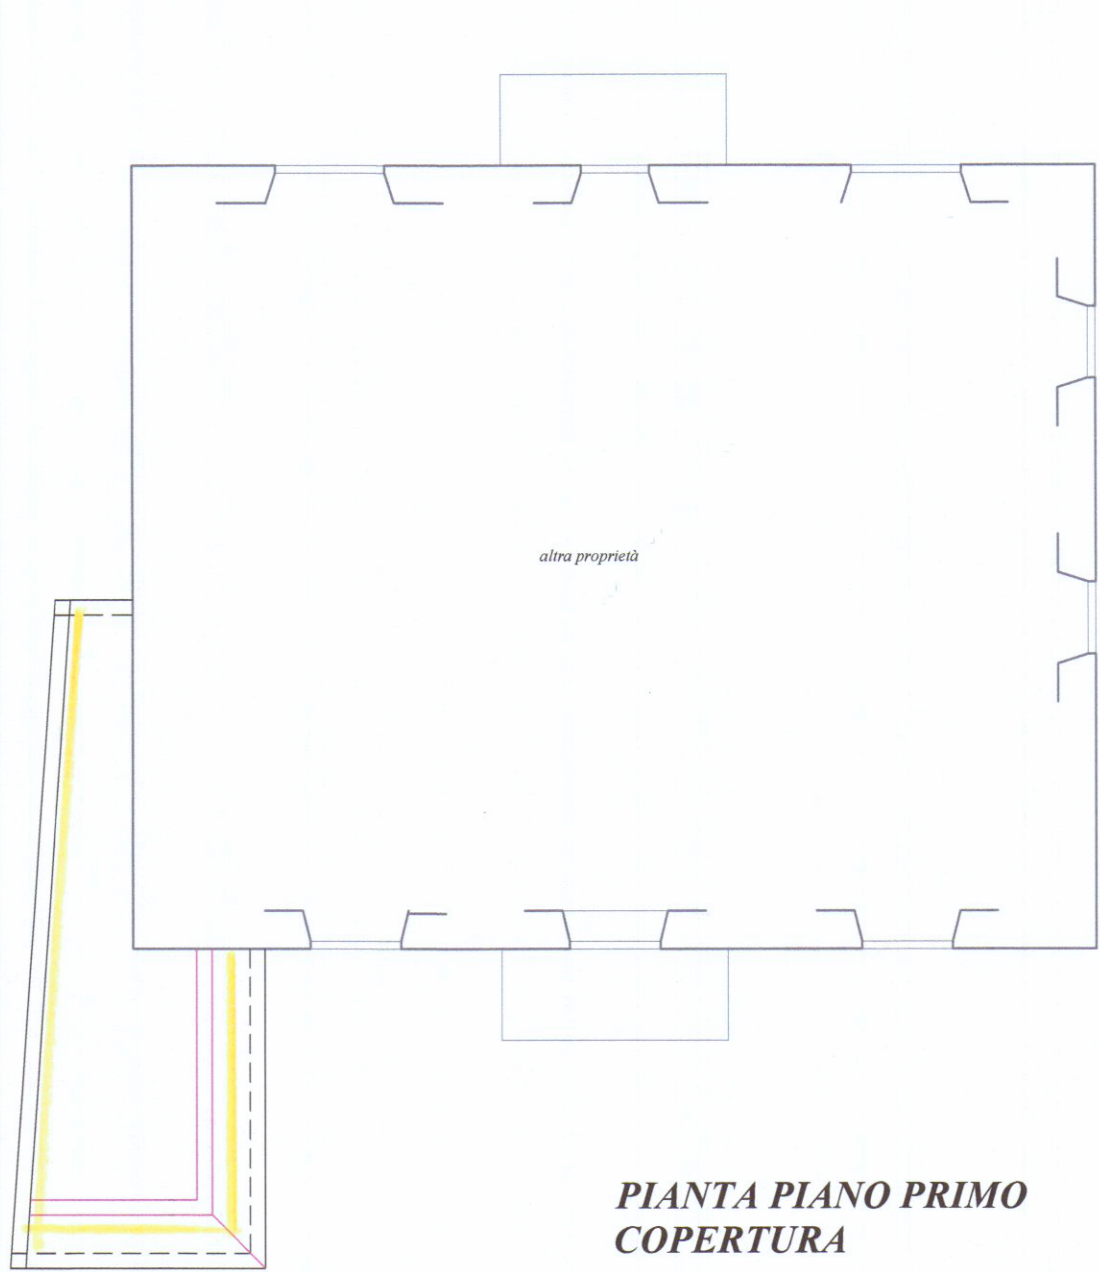


PIANTA PIANO PRIMO
COPERTURA

DEMOLIZIONI
NUOVE COSTRUZIONI




PROSPETTO SUD

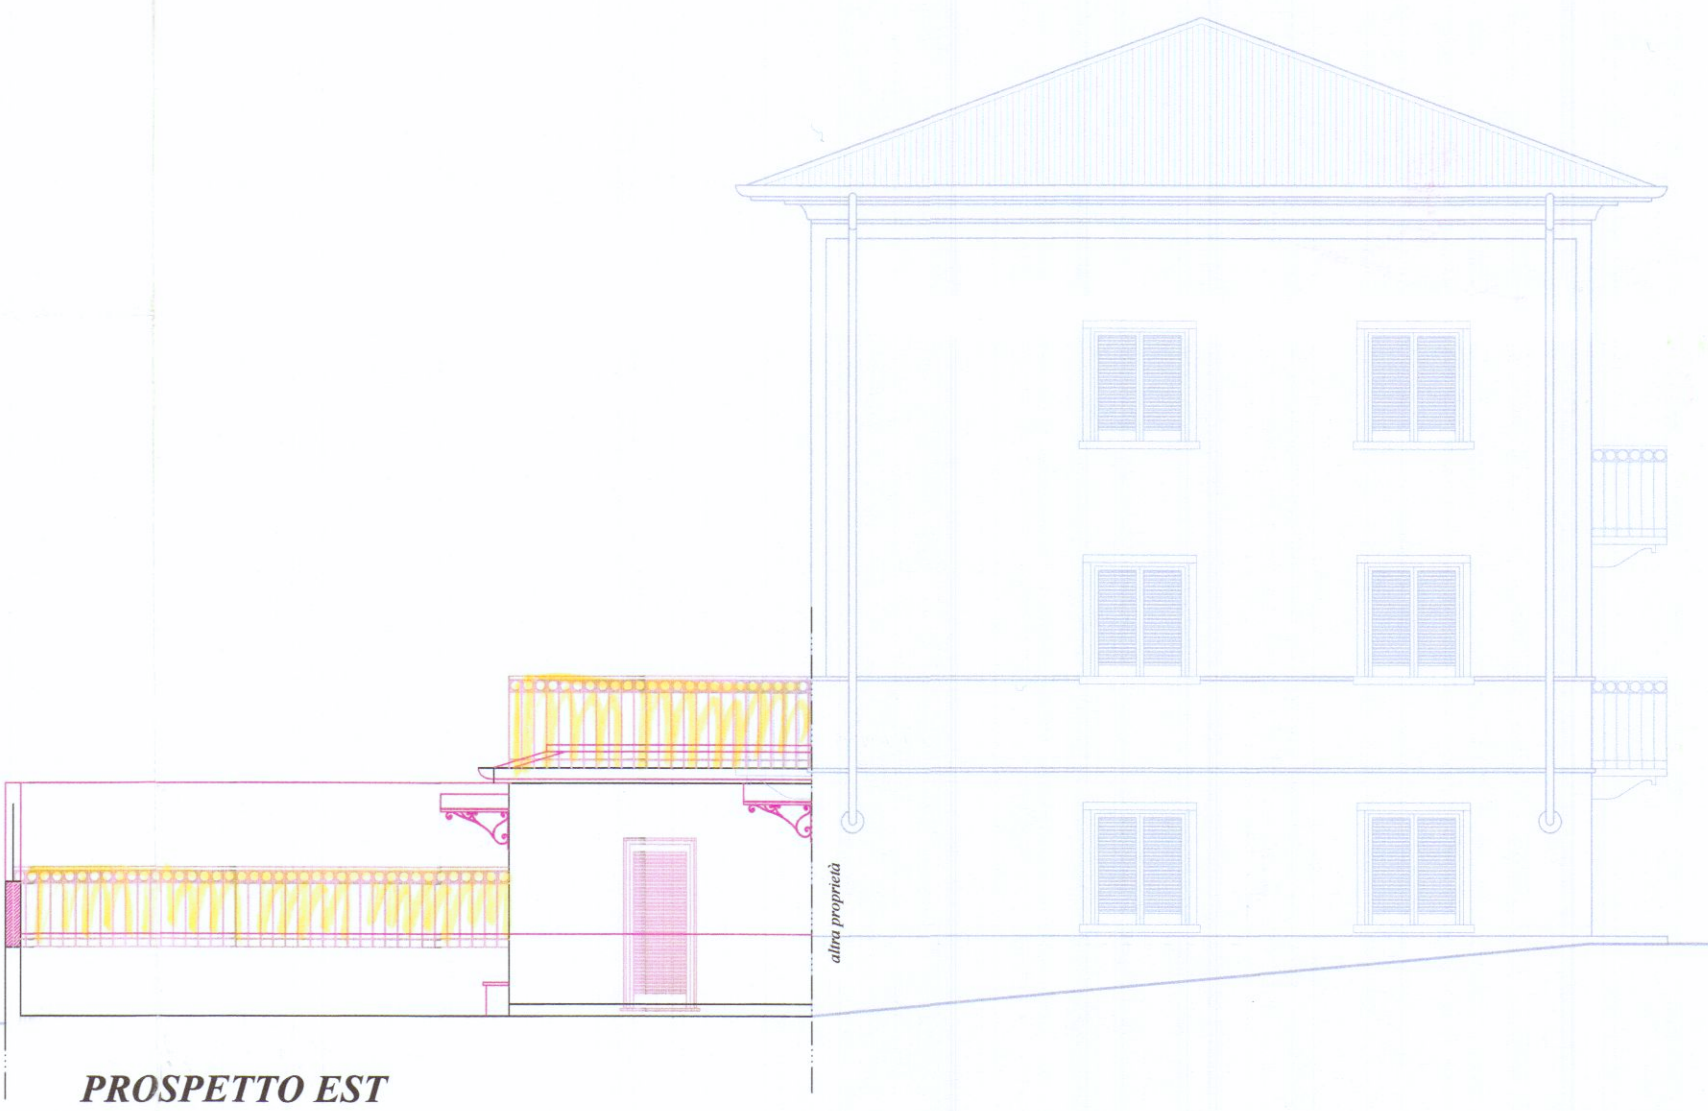

PROSPETTO EST



PROSPETTO NORD

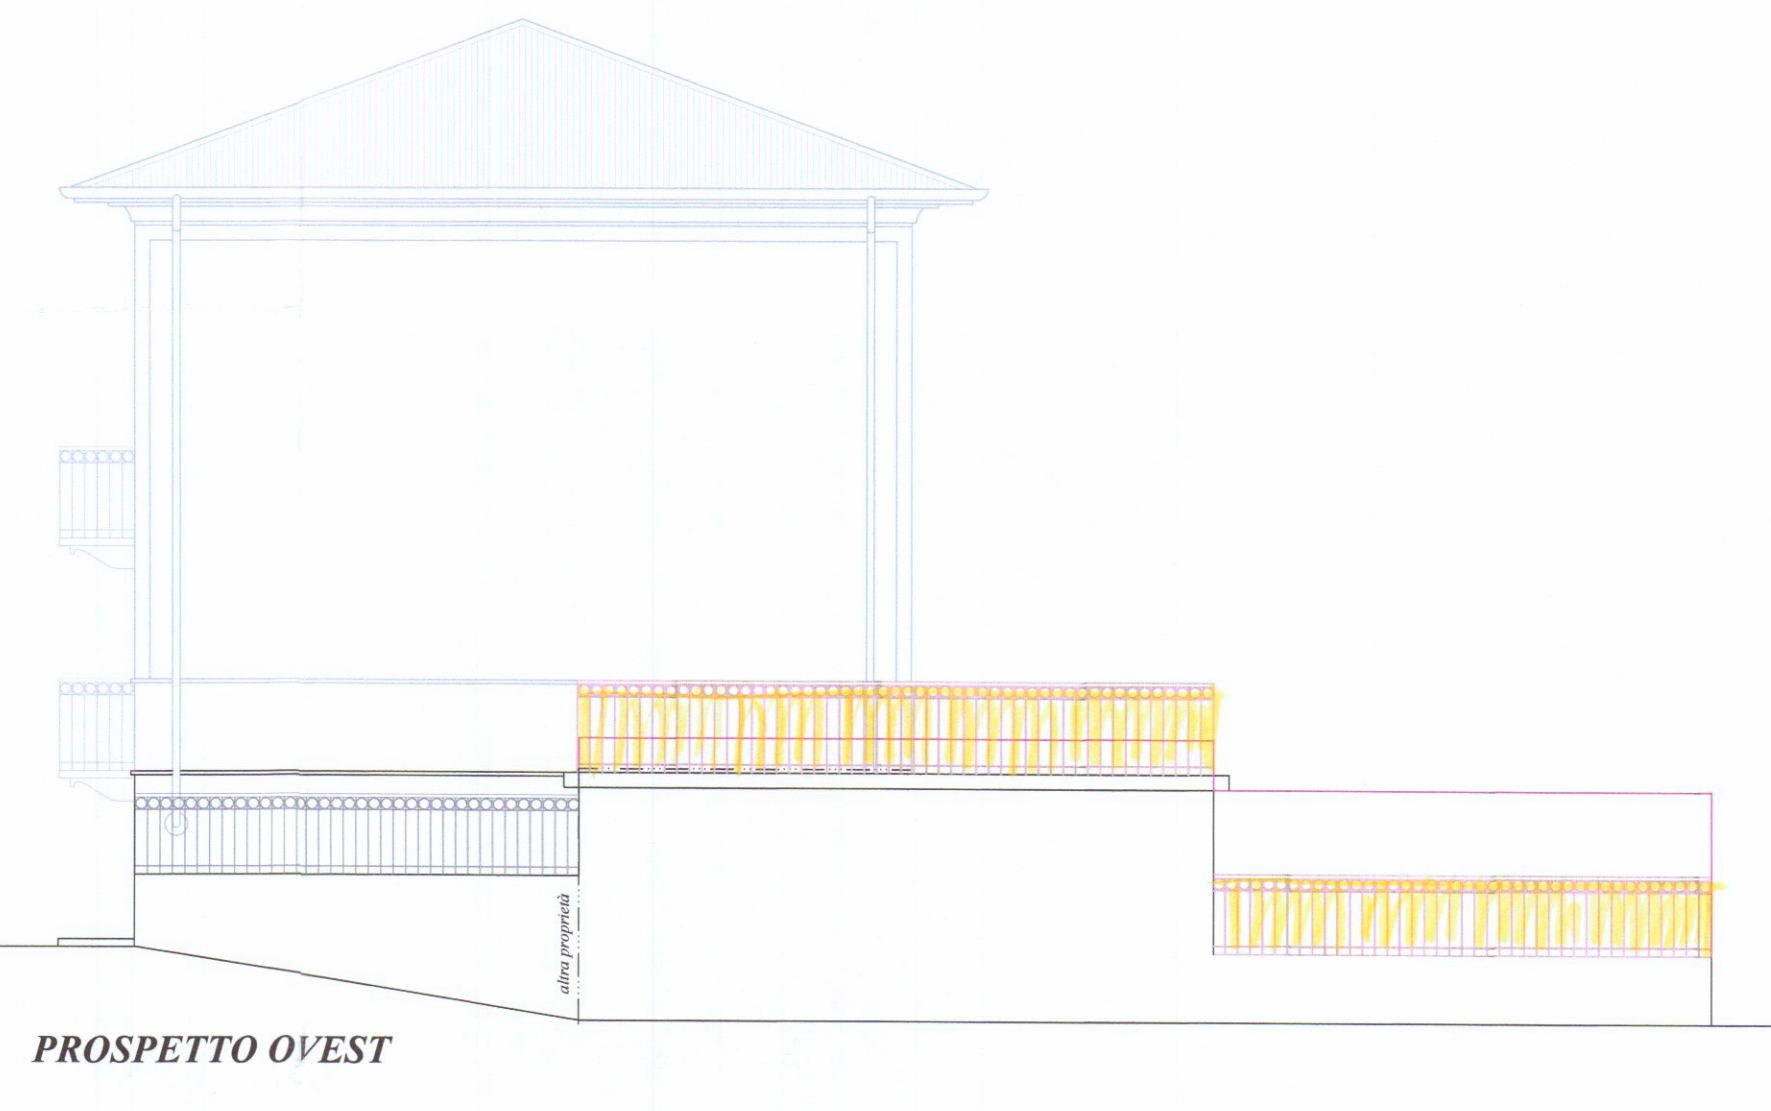

PROSPETTO OVEST