

10 MAR 1986
MONTE DEI PASCHI DI SIENA

ufficio tecnico urbano

progetto n. 84150
data 19/11/1985
aggiornato al

FILIALE DI CARRARA		tavola
PROGETTO DI AMPLIAMENTO DELLA FILIALE AL p. 1°		6
scala 1:100		
il disegnatore	il progettista	il capo dell'ufficio
MEIATTINI DANIELE	P.E. GIANCARLO CALOCCHI	ING. V. RAVENNI



Cod. fiscale Monte dei Paschi di Siena
00116670522

PIANO PRIMO



- DEMOLIZIONI
- RICOSTRUZIONI
- PARETI MOBILI

MONTE DEI PASCHI DI SIENA
DIREZIONE GENERALE

APPROVATO
CONTROLLATO
30 GIU. 1986




Approvato dal Sindaco alle condizioni
Indicate nella Concessione Edilizia
N. 210 del 30 GIU. 1986

IL FUNZIONARIO DI PROGRAMMA
(Arch. Claudio Varriani)

RINNOVO
Approvato dal Sindaco alle condizioni
Indicate nella Concessione Edilizia
N. 345 del 9 OTT. 1990
IL DIRIGENTE 1° DIPARTIMENTO
(Arch. Claudio Varriani)

"VIA M. D'AZEGLIO"

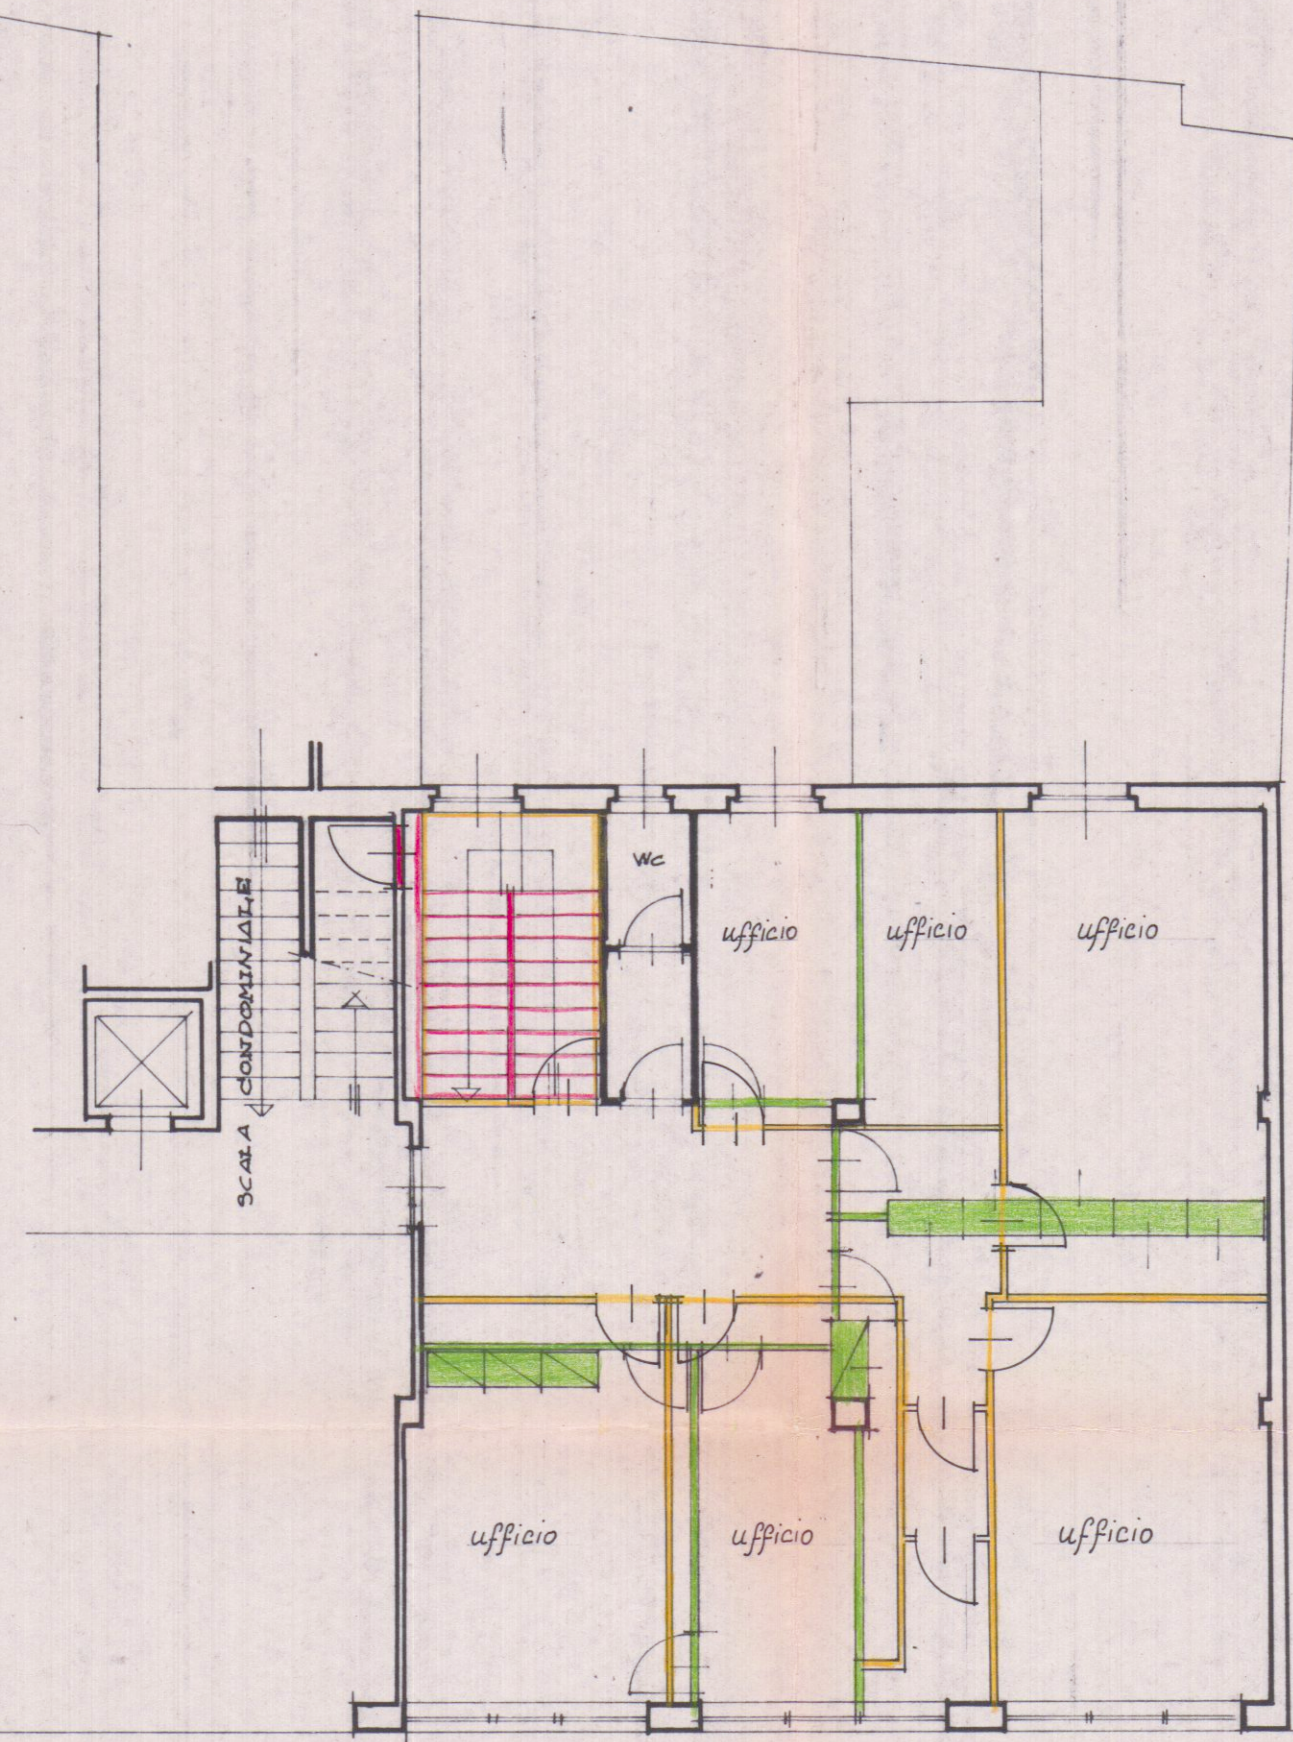

"VIA GARIBOLDI"