



CO.ABI.TUR

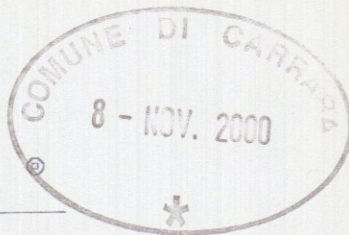

SEDE: VIA XXIV MAGGIO n. 6
La Spezia tel. 738390 - 735186
SEDE: VIA B. CROCE n.106 - PISA

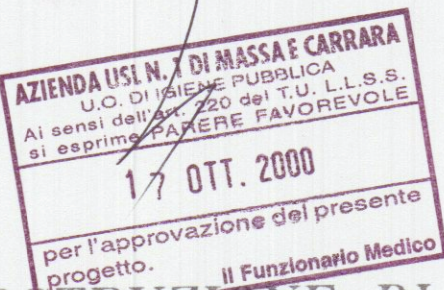

TIPO DI INTERVENTO :

PROGETTO PER LA COSTRUZIONE DI
FABBRICATO -D- COSTITUITO DA 4 ALLOGGI
DELL'INSEDIAMENTO PEEP PER REALIZZARE
4 FABBRICATI DI COMPLESSIVI 19 ALLOGGI
IN BONASCOLA VIA CASALINA PER
COOP. SIULP VOLTERRA.

FABB. -D-

IL TECNICO

APPROVATO

OGGETTO :

SEZIONE A-A (TRASVERSALE)

SEZIONE B-B (LONGITUDINALE)

Foglio 76

Mappali :

1068

1065

TAVOLA N.ro:

3

COMMITTENTE


Coop. EDILIZIA SIULP - VOLTERRA a.r.
Sede legale: Piazza 2 Giugno, 17
54033 Carrara (MS)
Sede amm.va: CO.ABI.TUR - Via V. Veneto, 16:
19100 La SPEZIA
Cod. Fisc. e Part. IVA 00538470451

SCALE:


1:100

DATA:

Sett. 2000

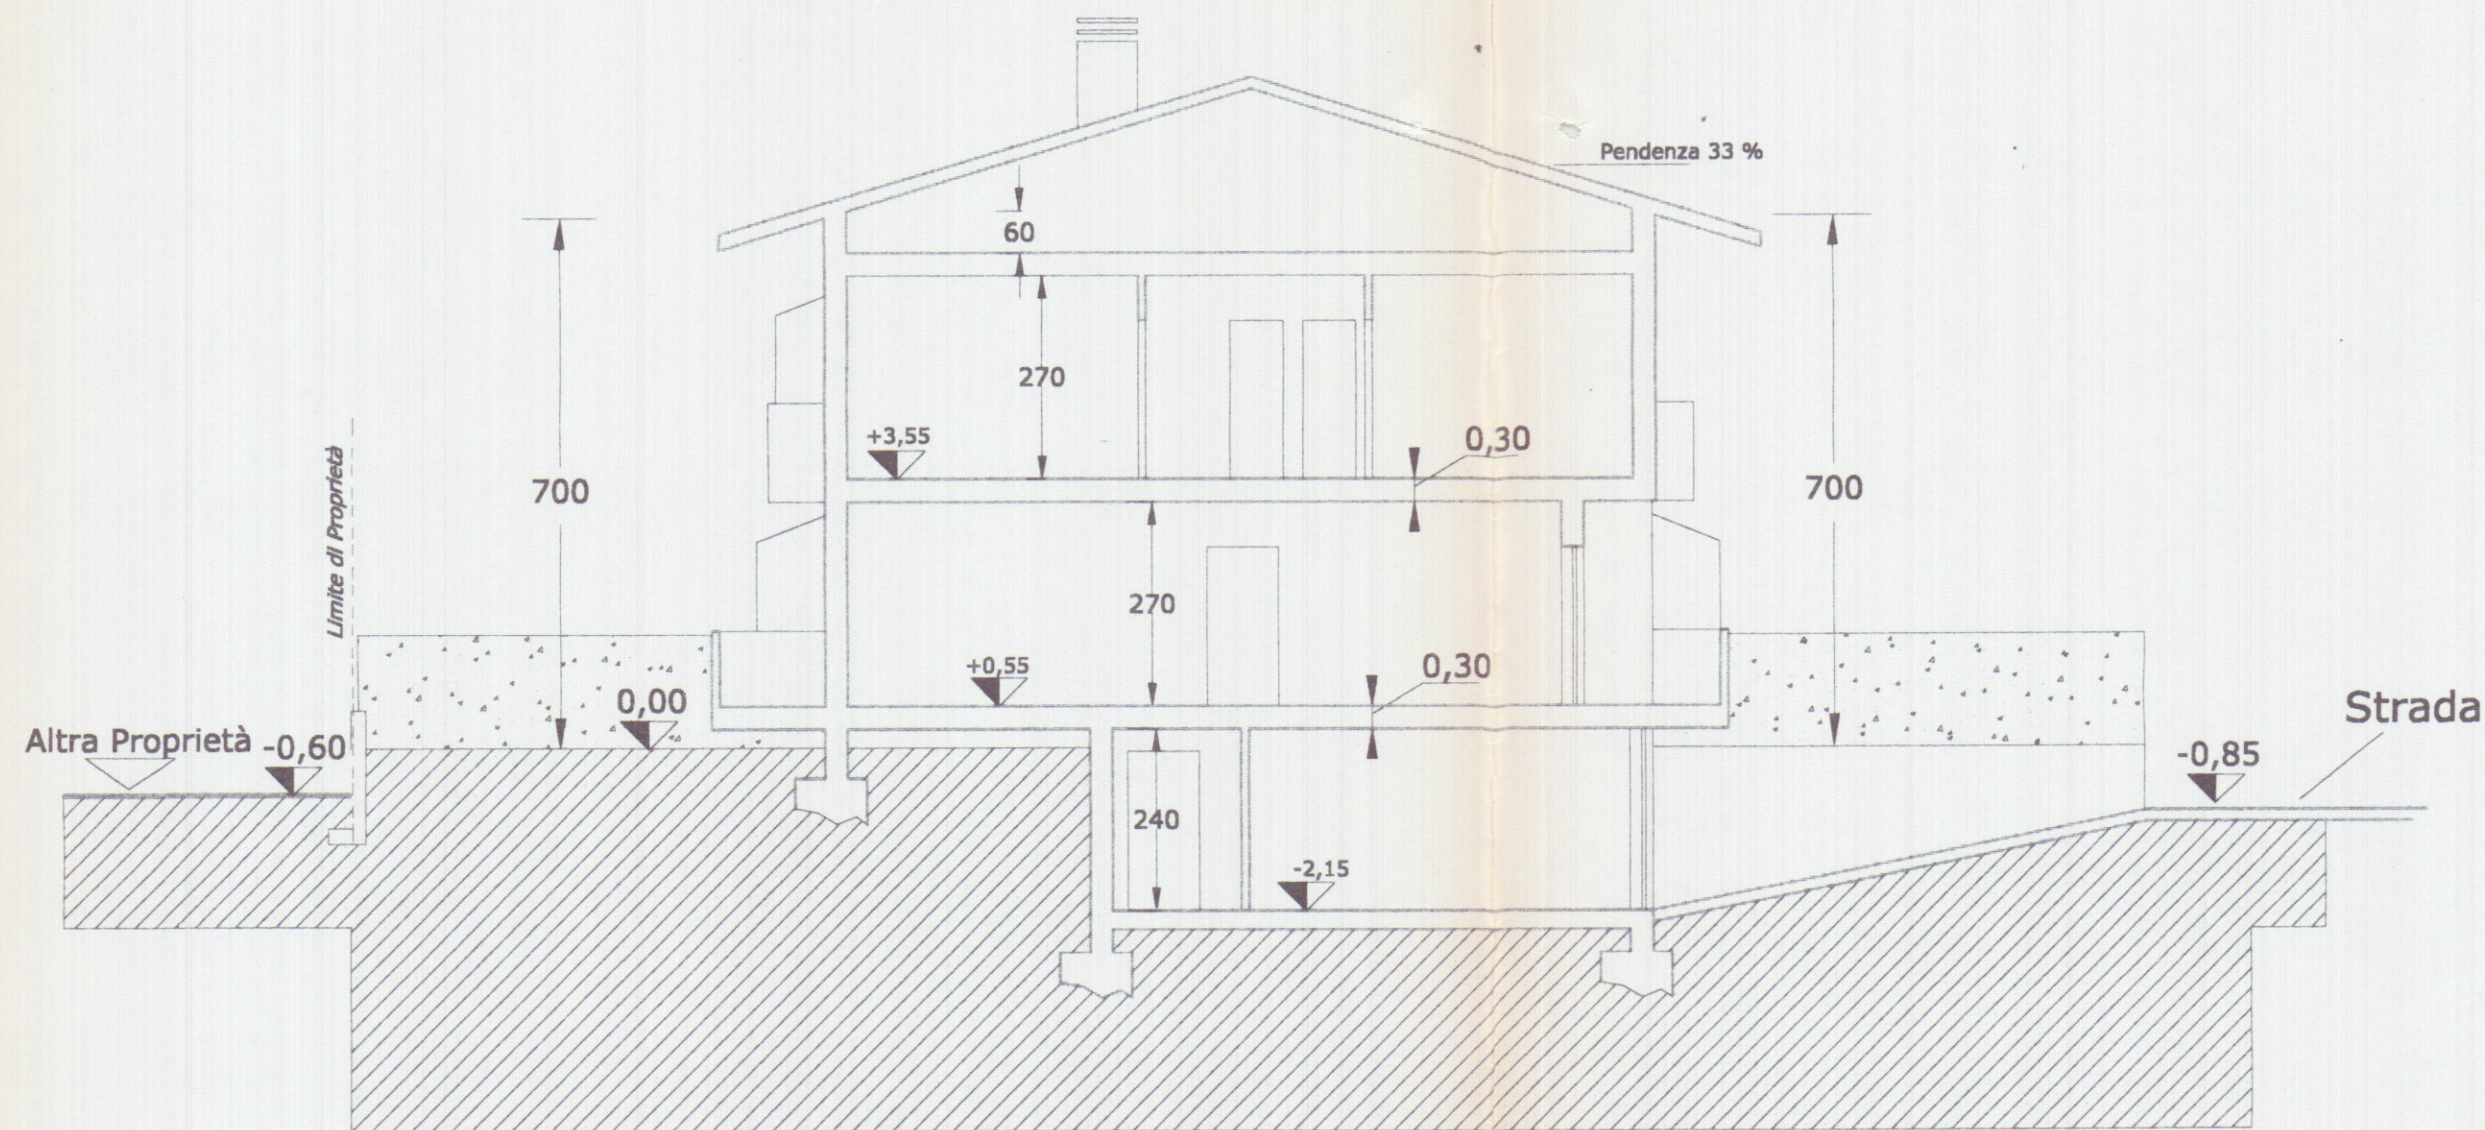

SEZIONE A- A

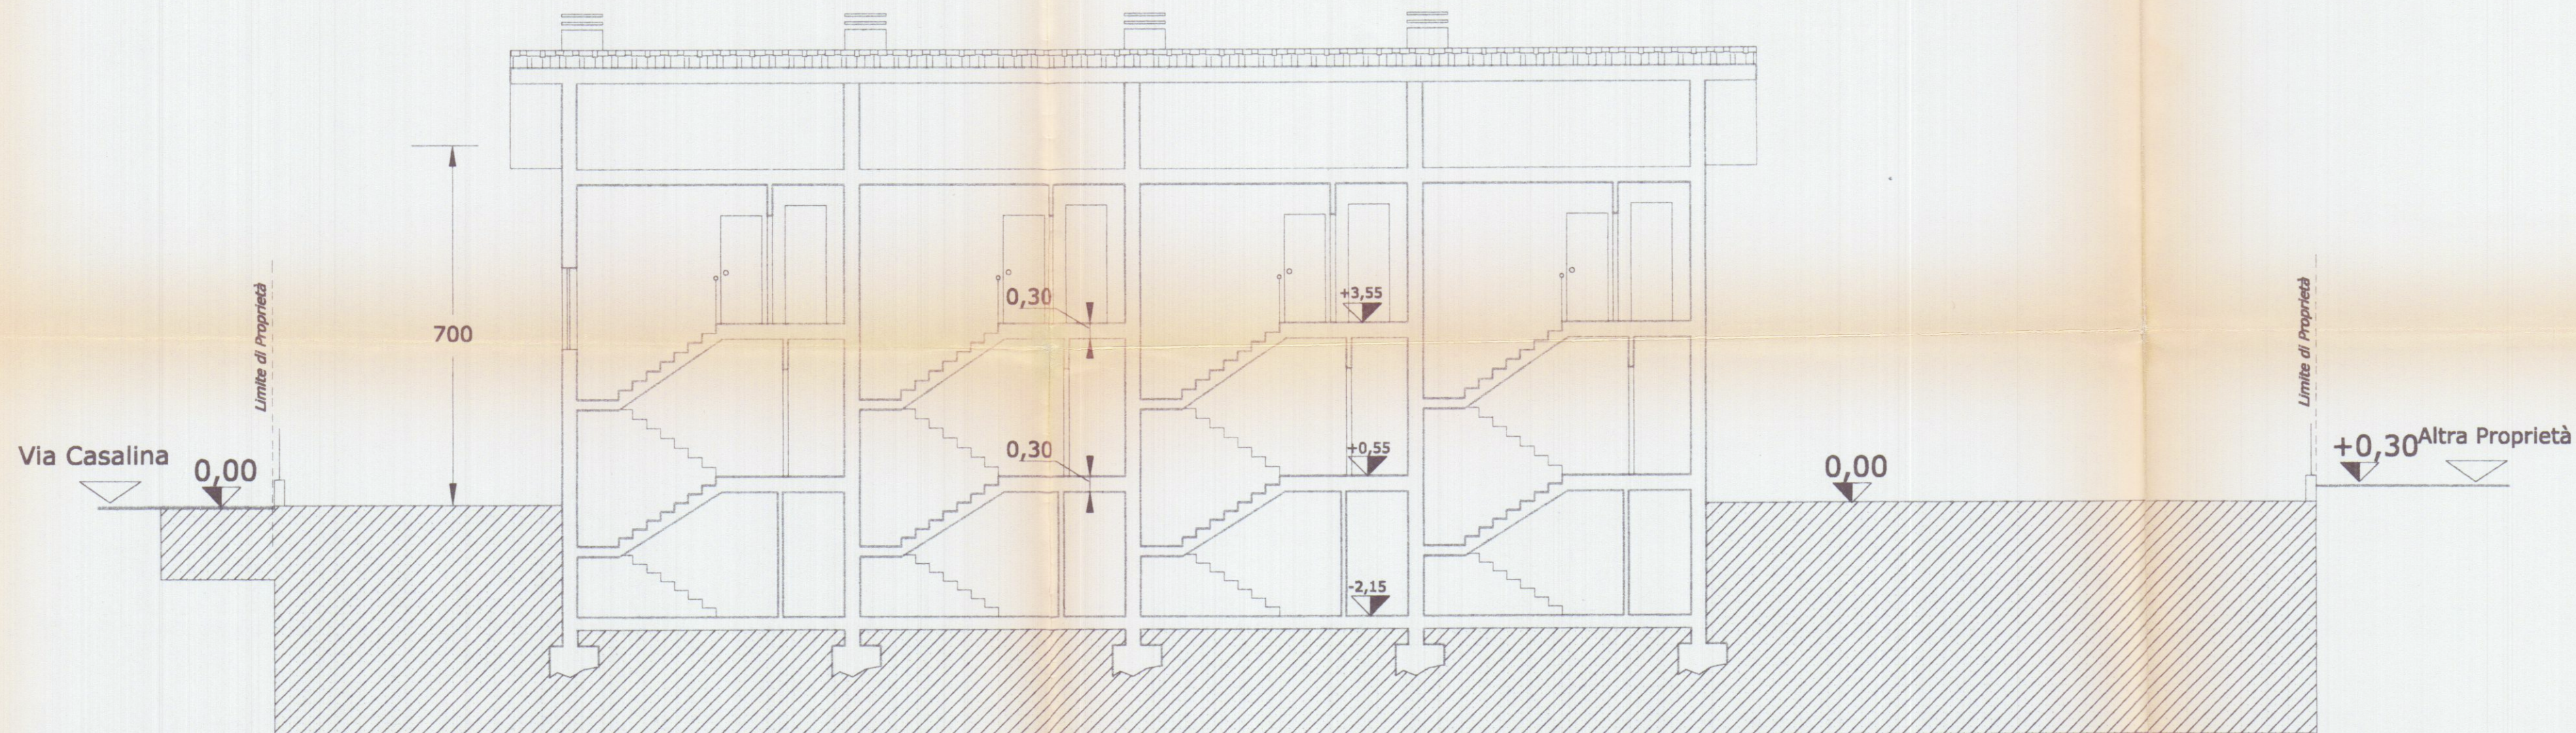

SEZIONE B-B