



COMUNE DI CARRARA

RELAZIONE TECNICA

Oggetto: Opere di manutenzione straordinaria

Località: Torano

Proprieta' : MAZZUCHELLI NICOLA

Il sottoscritto geom. Genovesi Corrado, nato a Carrara il 22.09.59, iscritto all'Albo dei Geometri della Provincia di Massa e Carrara al n°681 d'ordine, residente in Carrara, via Provinciale Avenza-Sarzana 91/c, su incarico ricevuto dal Sig. Mazzucchelli Nicola, quale proprietario, descrive le opere da eseguirsi sull'immobile come segue.

I lavori di cui all' oggetto saranno da eseguirsi al fabbricato sito in località Torano via Salita di Lorano n°2, censito al N.C.E.U. del Comune di Carrara al Foglio 32, Mappale 134; su area classificata zona "A2" (edifici e complessi di valore storico, architettonico e/o documentario), dal PRGC 97 del suddetto Comune.

Le opere consistono nello smantellamento del manto di copertura, in tegole laterizie; demolizione di parte assito in legno fatiscante; rifacimento assito in legno; posa in opera di guaina catramata mm.4; posa in opera di nuovo manto di copertura ; sostituzione canale di gronda e pluviali in rame; demolizione di parte intonaco fatiscante e rifacimento; pitturazione delle facciate in colore giallo.

Carrara li 12/02/2000



COMUNE DI CARRARA	
14 APR. 2000	103 C
Prot. n° 16217	Cla.



Al Sig. Sindaco
del Comune di Carrara


SETT. AMM.NE ASSETTO DEL TERRITORIO

In relazione alla vostra comunicazione prot. 5776/830 datata 21.03.00, relativa all'istanza finalizzata all'ottenimento della autorizzazione edilizia, proprietà distinta al N.C.E.U. al foglio 32 mappale 134, inerente a lavori di manutenzione straordinaria, siti in Torano via Salita di Lorano 2, il sottoscritto Geometra Genovesi Corrado, su incarico ricevuto, allega alla presente la seguente documentazione:-


-Relazione tecnica ai sensi dell'art.15, 3, del R.U.

-Titolo di proprietà

Carrara, lì 10.04.00

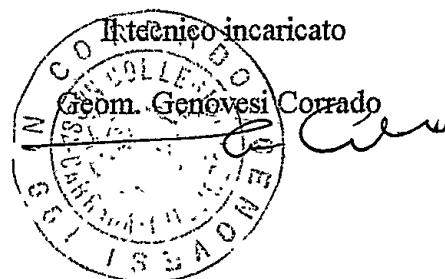

831/00
174-00
SABILE
X GEOM. MARCO STORTI

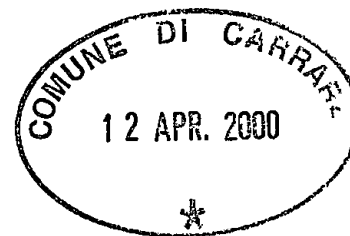

RELAZIONE TECNICA

Oggetto: Relazione ai sensi dell'art. 15, 3)

del R.U. 97

Il sottoscritto Geometra Genovesi Corrado iscritto all'Albo dei Geometri della Provincia di Massa e Carrara al n.681 d'ordine, su incarico ricevuto dal Sig. Mazzucchelli Nicola, residente in Carrara, e' in grado di redigere la suddetta relazione.

Il fabbricato oggetto di manutenzione straordinaria e' sito in Localita' Torano, via Salita di Lorano 2, censito al N.C.E.U. del Comune di Carrara al foglio 32 mappale 134 e sorge su area classificata zona "A2" edifici e complessi di valore storico e/o documentario, dal P.R.G.C. di detto Comune.


Le opere consistono, oltre ad eliminare infiltrazione dalla copertura, nel rifacimento dell'intonaco della facciata e nuova pitturazione; prelevando un piccolo campione di prova e' stato esaminato e stabilito il colore originale, giallo di paglia.


I pluviali delle acque meteoriche, lungo la strada comunale, saranno incassati per circa due metri.

Tanto doveva il sottoscritto ad evasione dell'incarico ricevuto.

Carrara, li 10.04.00

Il tecnico incaricato
Geometra Genovesi Corrado

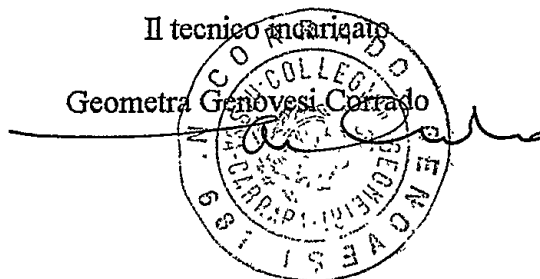

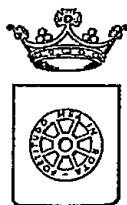

COMUNE DI CARRARA SETT.AMM.NE ASSETTO DEL TERRITORIO

- ☐ Copia per atti
Uff. Segreteria Urb.
- ☐ Copia fascicolo
pratica in archivio
- ☒ Copia per atti
Sig. Storti

prot. n° 5776/830
del 21 marzo 2000

RACCOMANDATA A.R.

Alla Cortese Attenzione Sig.
MAZZUCCHELLI NICOLA
SALITA DI LORANO 2
54033 TORANO

e p. c.: GENOVESI GEOM.CORRADO
VIA PROV.AV.SARZ. 91/C
54031 AEVNZ

Istr.Tec.Storti Geom.Marco
S E D E

Aut 11922
23-9
OGGETTO: Comunicazione di interruzione termini di cui al comma 60 dell'art.2 della L.662/97.
Richiesta autorizzazione edilizia.


In relazione all'istanza presentata il 12/02/00 finalizzata all'ottenimento della autorizzazione edilizia, proprietà distinta al N.C.E.U. al foglio n° 32 e mappale/i n° 134, inerente a lavori di MANUTENZIONE STRAORDINARIA, siti in TORANO SALITA DI LORANO 2 si comunica che la domanda presentata dalla S.V., è giacente presso l'ufficio dell'Istruttore Istr.Tec.Storti Geom.Marco dove a seguito di esame, ai fini istruttori, è risultata incompleta della seguente documentazione:

- Documentazione fotografica relativa al fabbricato
- Titolo di proprietà
- Progetto ai sensi art. 15, 3) del R.U. 97.

La documentazione di cui sopra dovrà essere trasmessa entro 90 giorni dal ricevimento della presente in unica soluzione al Protocollo Generale, su copia della presente comunicazione. In caso di non ottemperanza l'istanza di concessione verrà archiviata ed il riesame della stessa potrà essere attivato solo in seguito alla presentazione di una nuova istanza.

In osservanza agli articoli 5 e 7 e segg. della legge 7 agosto 1990, n° 241, si informa che l'Ufficio competente per la suddetta verifica è l'U.O. "Edilizia Privata", la pratica è stata assegnata all'Istruttore Tecnico Istr.Tec.Storti Geom.Marco (tel.0585/6411), e che il **Settore Urbanistica è aperto al pubblico esclusivamente il Martedì e Giovedì dalle ore 8.30 alle ore 12.30**. Si invita la S.V., qualora dovesse rivolgersi presso il Settore Urbanistica o intraprendere corrispondenza a citare le sottoelencate diciture: Prot. n°5776/830 del 21 marzo 2000 e istuttoria 54AUT/00.

Il Responsabile del Procedimento
Istr.Tec.Storti Geom.Marco.

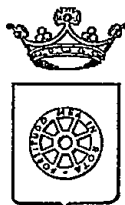

- ☐ Copia per atti
Uff. Segreteria Urb.
☒ Copia fascicolo
pratica in archivio
☐ Copia per atti
Sig. Storti

COMUNE DI CARRARA
SETT.AMM.NE ASSETTO DEL TERRITORIO

prot. n° 5776/830
del 21 marzo 2000

RACCOMANDATA A.R.

Alla Cortese Attenzione Sig.
MAZZUCHELLI NICOLA
SALITA DI LORANO 2
54033 TORANO

e p. c.: GENOVESI GEOM.CORRADO
VIA PROV.AV.SARZ. 91/C
54031 AEVNZA

Istr.Tec.Storti Geom.Marco
S E D E

OGGETTO : Comunicazione di interruzione termini di cui al comma 60 dell'art.2 della L.662/97.
Richiesta autorizzazione edilizia.


In relazione all'istanza presentata il 12/02/00 finalizzata all'ottenimento della autorizzazione edilizia, proprietà distinta al N.C.E.U. al foglio n° 32 e mappale/i n° 134, inerente a lavori di MANUTENZIONE STRAORDINARIA, siti in TORANO SALITA DI LORANO 2 si comunica che la domanda presentata dalla S.V., è giacente presso l'ufficio dell'Istruttore Istr.Tec.Storti Geom.Marco dove a seguito di esame, ai fini istruttori, è risultata incompleta della seguente documentazione:

- Documentazione fotografica relativa al fabbricato
- Titolo di proprietà
- Progetto ai sensi art. 15, 3) del R.U. 97.

La documentazione di cui sopra dovrà essere trasmessa entro 90 giorni dal ricevimento della presente in unica soluzione al Protocollo Generale, su copia della presente comunicazione. In caso di non ottemperanza l'istanza di concessione verrà archiviata ed il riesame della stessa potrà essere attivato solo in seguito alla presentazione di una nuova istanza.

In osservanza agli articoli 5 e 7 e segg. della legge 7 agosto 1990, n° 241, si informa che l'Ufficio competente per la suddetta verifica è l'U.O. "Edilizia Privata", la pratica è stata assegnata all'Istruttore Tecnico Istr.Tec.Storti Geom.Marco (tel.0585/6411), e che il **Settore Urbanistica è aperto al pubblico esclusivamente il Martedì e Giovedì dalle ore 8.30 alle ore 12.30**. Si invita la S.V., qualora dovesse rivolgersi presso il Settore Urbanistica o intraprendere corrispondenza a citare le sottoelencate diciture: Prot. n°5776/830 del 21 marzo 2000 e istruttoria 54AUT/00.

Il Responsabile del Procedimento
Istr.Tec.Storti Geom.Marco.

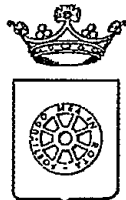

COMUNE DI CARRARA
SETTORE ASSETTO DEL TERRITORIO

prot. n° 5776/830
del 16 febbraio 2000

Al Sig. MAZZUCHELLI NICOLA
SALITA DI LORANO 2
54033 TORANO

e p. c.: GENOVESI GEOM.CORRADO
VIA PROV.AV.SARZ. 91/C
54031 AEVNZIA

OGGETTO : Richiesta autorizzazione edilizia. Comunicazione Responsabile del
Procedimento.

In relazione all'istanza recante data il 12/02/00 e ns. protocollo n° 830 per la quale si domanda il rilascio di autorizzazione edilizia, relativa al immobile distinto al N.C.E.U. al foglio n° 32 e mappale/i n° 134, sito in TORANO SALITA DI LORANO 2, inerente a lavori di MANUTENZIONE STRAORDINARIA, si comunica che il Responsabile del Procedimento è Istr.Tec.Storit Geom.Marco, Settore Amm.ne Assetto del Territorio, Unità Operativa Edilizia Privata - tel. 0585/6411.

Nel caso la S.V. avesse necessità di inviare ulteriori comunicazioni relative all'oggetto della richiesta è pregato di citare il numero di Prot. 830 e la data 12/02/00 - istr. 54AUT/00.




Carrara 16 febbraio 2000.

Il Dirigente
(Claudio Bacicalupi)






FOGLIO 32
MAPPALE 134

26.01.2000

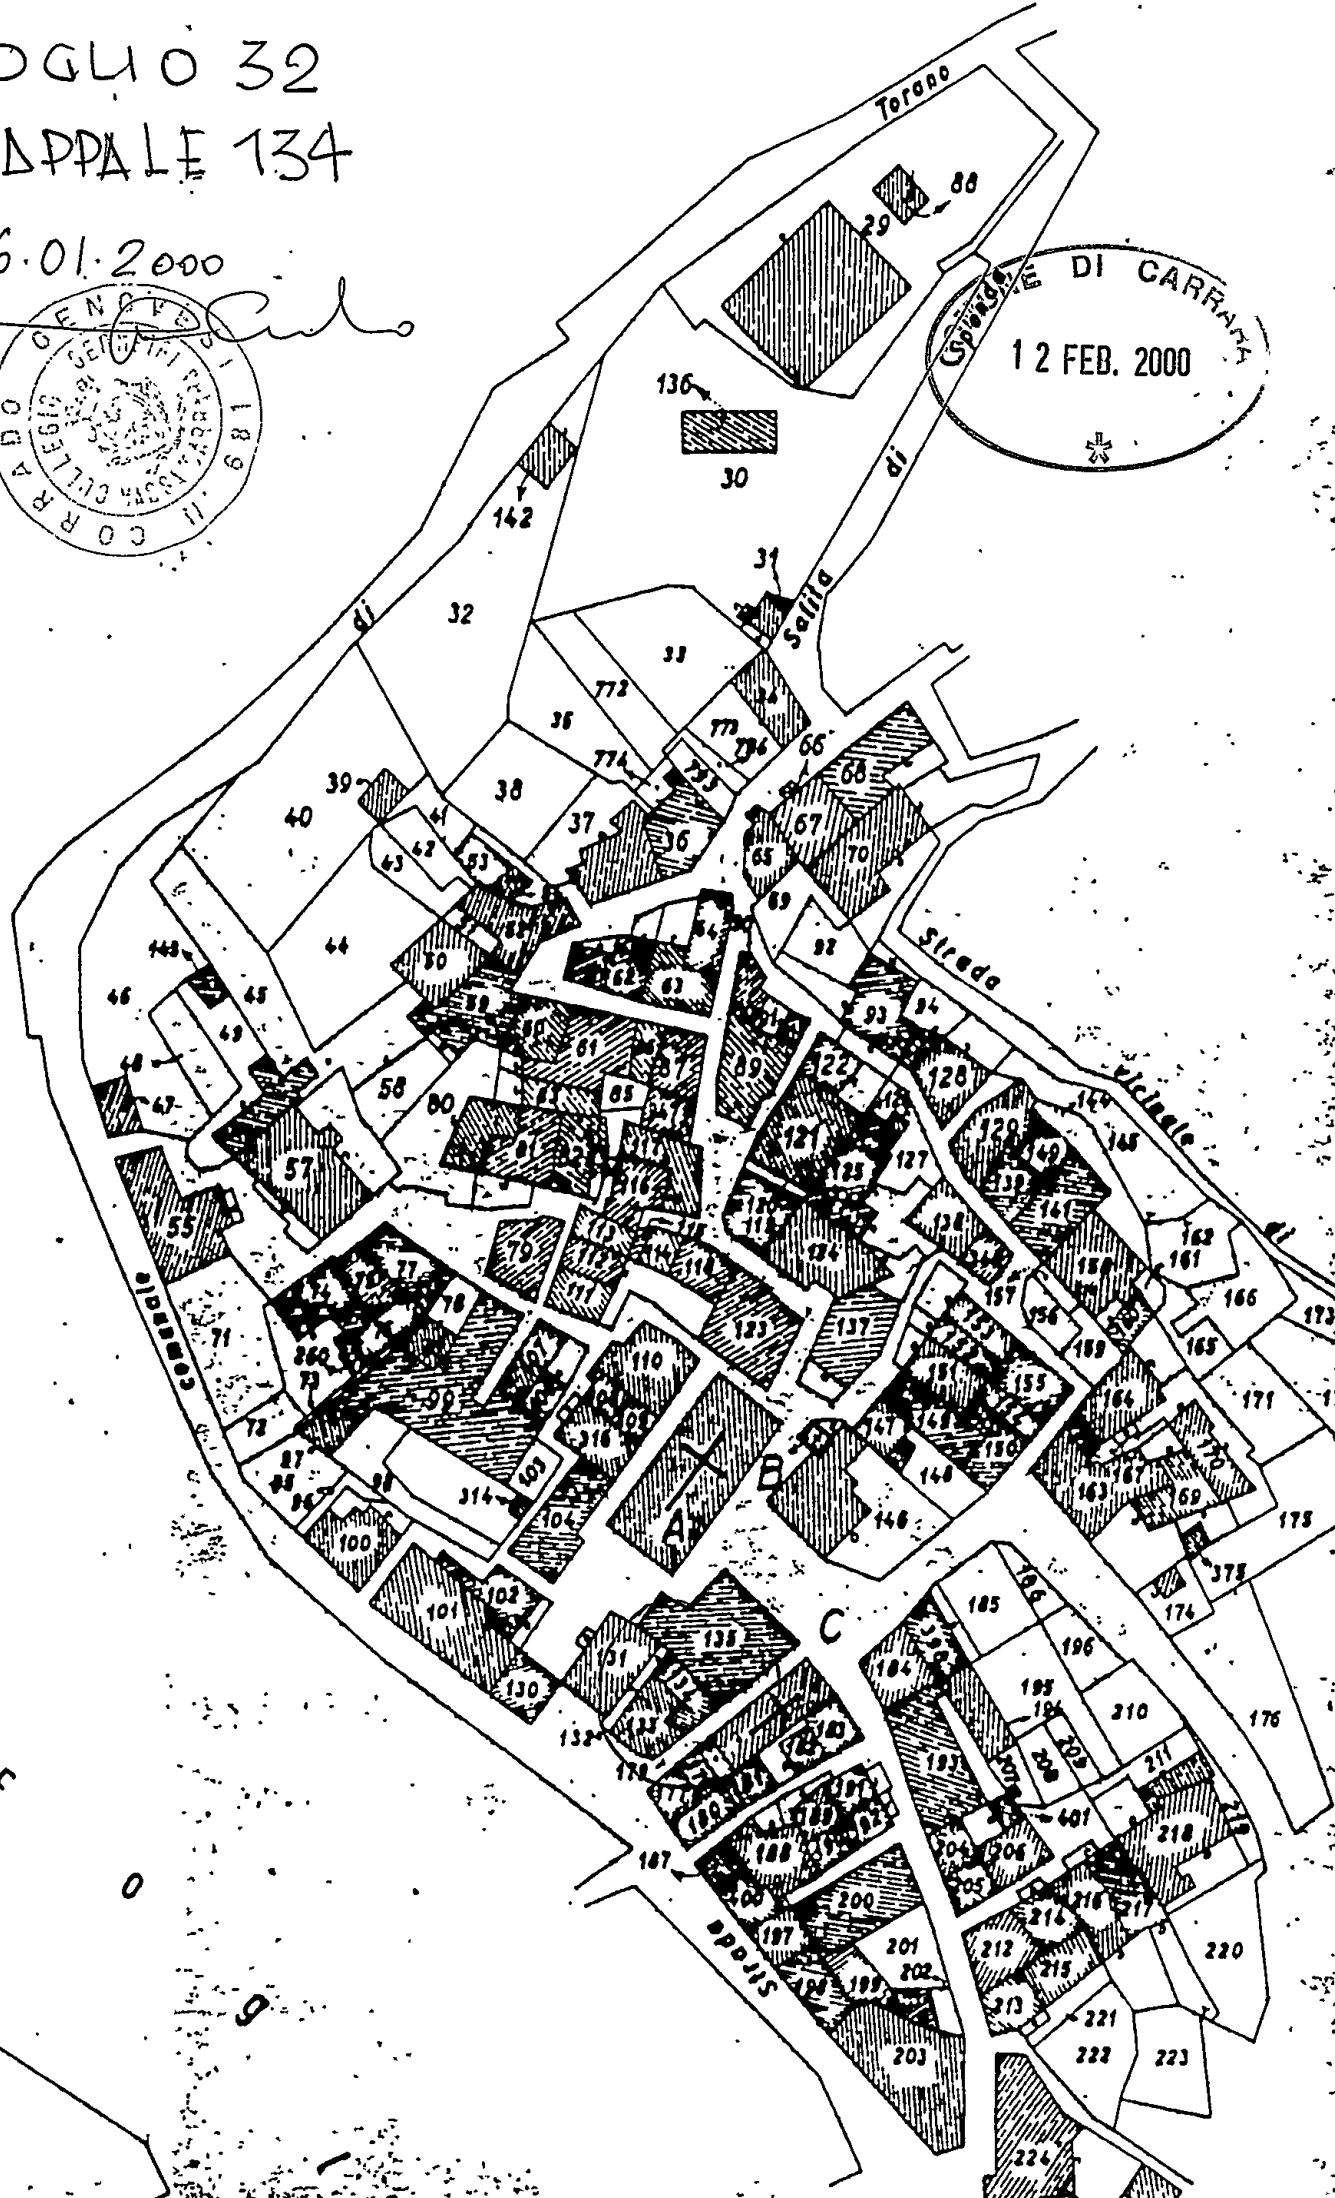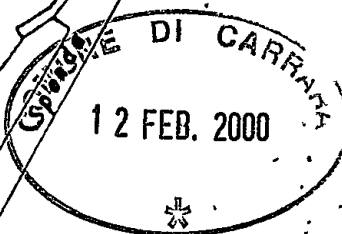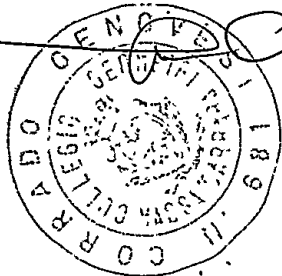

Torano
Scala di 1:1000

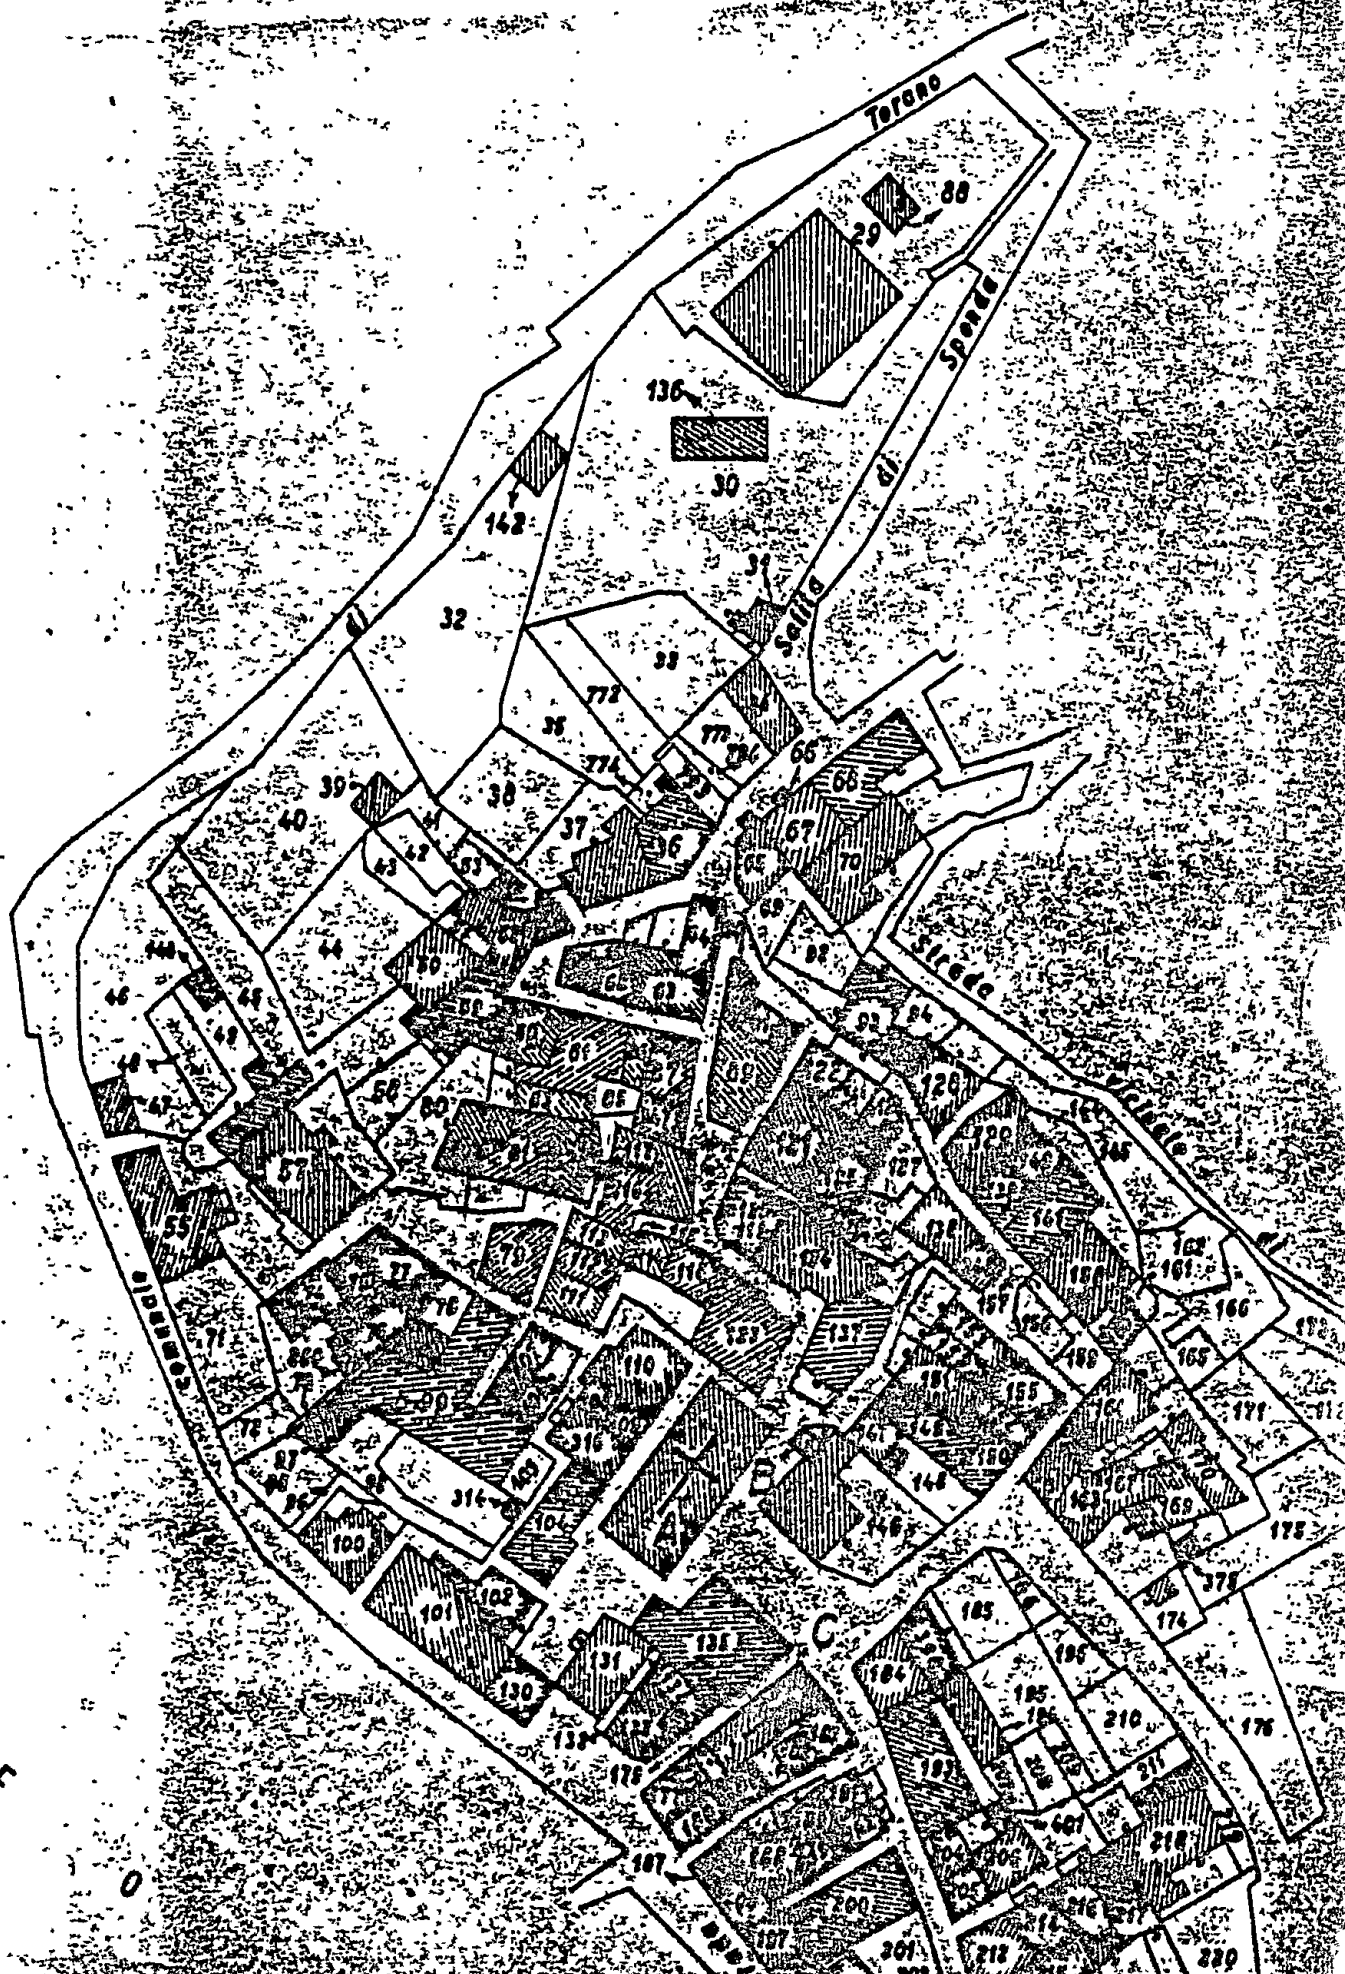

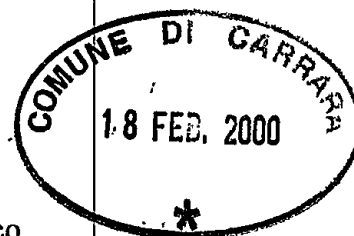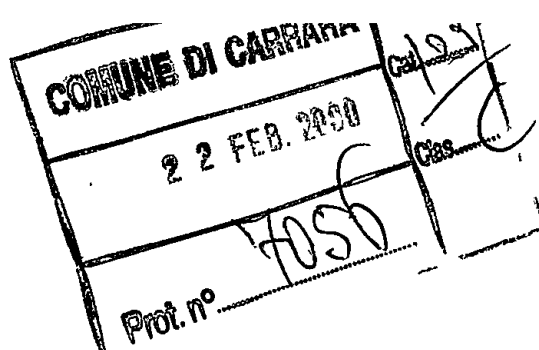

Al Sig. Sindaco

del Comune di Carrara

Settore Urbanistica

Oggetto : Inizio Lavori

Art.23 R.E.C.

Il sottoscritto Mazzucchelli Nicola a Carrara il 06.05.69, ivi
residente in localita' Torano, via Salita di Lorano n.2, c.f. = MZZ NCL 69E096
B832P, in qualita' di proprietario del fabbricato sito in localita' torano, via Salita
di Lorano 2, censito al N.C.E.U. al foglio 32 mappale 134,

COMUNICA

l'inizio lavori, con riferimanto all'Art. 23 del Regolamento Edilizio Comunale,
relativi al rifacimento manto di copertura, ormai fatiscente con presenza di
grosse infiltrazioni.

Si comunica inoltre che è gia' stata presentata autorizzazione in data
12.02.2000.


Si allega alla presente, documentazione fotografica, stralcio catastale e relazione
asseverata a firma del Geom. Genovesi Corrado.

Carrara, 17.02.2000

In Fede


Mazzucchelli Nicola

Mazzucchelli Nicola

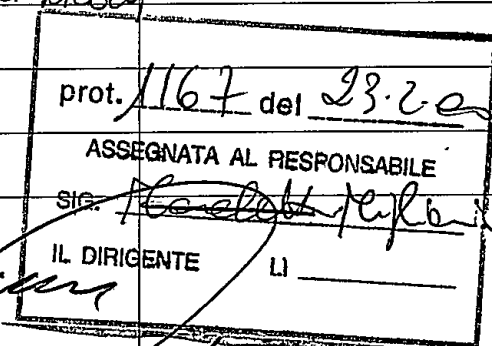

Geom. Genovesi

Storti

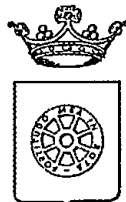

COMUNE DI CARRARA
SETTORE ASSETTO DEL TERRITORIO

prot. n°7056/1167
del 25 febbraio 2000.

Al Sig. MAZZUCHELLI NICOLA
SALITA LORANO 2
54033 TORANO

e p. c.: GENOVESI GEOM. CORRADO
VIA PROV. AV. SARZ. 91/C
54031 AVENZA

OGGETTO: Inizio lavori per l'esecuzione di opere urgenti.
Comunicazione Responsabile del Procedimento.

In relazione alla comunicazione di cui all'oggetto recante data 22/02/00 e ns. protocollo n° 1167 per lavori di ELIMINAZIONE STATO PERICOLO da eseguirsi con urgenza sull'immobile contraddistinto al N.C.E.U. al foglio n°32 e mappale/i n° 13/05, ai sensi dell'art. 8 della Legge 7/8/90 n° 241, si informa che il Responsabile del procedimento è Istr. Tec. Storti Geom. Marco, Settore Amm.ne Assetto del Territorio - Unità Operativa Edilizia Privata - tel 0585/9411.

Nel caso la S.V. avesse necessità di inviare ulteriori comunicazioni relative all'oggetto della richiesta è pregato di citare il numero di Prot. 1167 e la data 22/02/00

Carrara 25 febbraio 2000.

Il Dirigente
Bacicalupi Claudio



COMUNE DI CARRARA
RELAZIONE ASSEVERATA

Oggetto: Opere di manutenzione straordinaria

Località: Torano

Proprieta' : MAZZUCHELLI NICOLA

Il sottoscritto geom. Genovesi Corrado, nato a Carrara il 22.09.59, iscritto all'Albo dei Geometri della Provincia di Massa e Carrara al n°681 d'ordine, residente in Carrara, via Provinciale Avenza-Sarzana 91/c, su incarico ricevuto dal Sig. Mazzucchelli Nicola, quale proprietario, descrive le opere da eseguirsi sull'immobile come segue.


I lavori di cui all' oggetto saranno da eseguirsi al fabbricato sito in località Torano via Salita di Lorano n°2, censito al N.C.E.U. del Comune di Carrara al Foglio 32, Mappale 134; su area classificata zona "A2" (edifici e complessi di valore storico, architettonico e/o documentario), dal PRGC 97 del suddetto Comune.

Le opere consistono nel risanamento della copertura, del fabbricato suddetto, ormai deteriorata dal tempo; la copertura presenta grosse infiltrazioni, in parte pericolante a causa della rottura di alcuni travetti in legno, quindi le opere da eseguirsi consistono nello smantellamento del manto di copertura, in tegole laterizie; demolizione di parte assito in legno fatiscente; rifacimento assito in legno; posa in opera di guaina catramata mm.4; posa in opera di nuovo manto di copertura ; sostituzione canale di gronda e pluviali in rame; saranno eseguiti lavori per eliminare parte intonachi fatiscente della facciata, rifacimento degli stessi; pitturazione delle facciate in colore giallo.

Carrara li 12/02/2000

Il Tecnico incaricato
Genovesi geom. Corrado



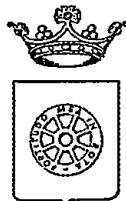

COMUNE DI CARRARA
SETTORE ASSETTO DEL TERRITORIO

prot. n°7056/1167
del 25 febbraio 2000.

Al Sig. MAZZUCHELLI NICOLA
SALITA LORANO 2
54033 TORANO

e p. c.: GENOVESI GEOM.CORRADO
VIA PROV.AV.SARZ. 91/C
54031 AVENZA


OGGETTO: Inizio lavori per l'esecuzione di opere urgenti.
Comunicazione Responsabile del Procedimento.

In relazione alla comunicazione di cui all'oggetto recante data 22/02/00 e ns. protocollo n° 1167 per lavori di ELIMINAZIONE STATO PERICOLO da eseguirsi con urgenza sull'immobile contraddistinto al N.C.E.U. al foglio n°32 e mappale/i n° 13/05, ai sensi dell'art. 8 della Legge 7/8/90 n° 241, si informa che il Responsabile del procedimento è Istr.Tec.Storti Geom.Marco, Settore Amm.ne Assetto del Territorio - Unità Operativa Edilizia Privata - tel 0585/9411.



Nel caso la S.V. avesse necessità di inviare ulteriori comunicazioni relative all'oggetto della richiesta è pregato di citare il numero di Prot. 1167 e la data 22/02/00

Carrara 25 febbraio 2000.

Il Dirigente
Bacicalupi Claudio

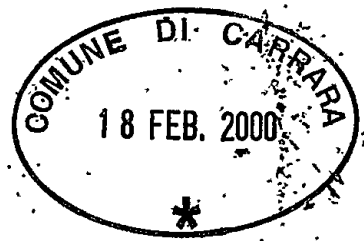

Foglio 32
Mappale 134

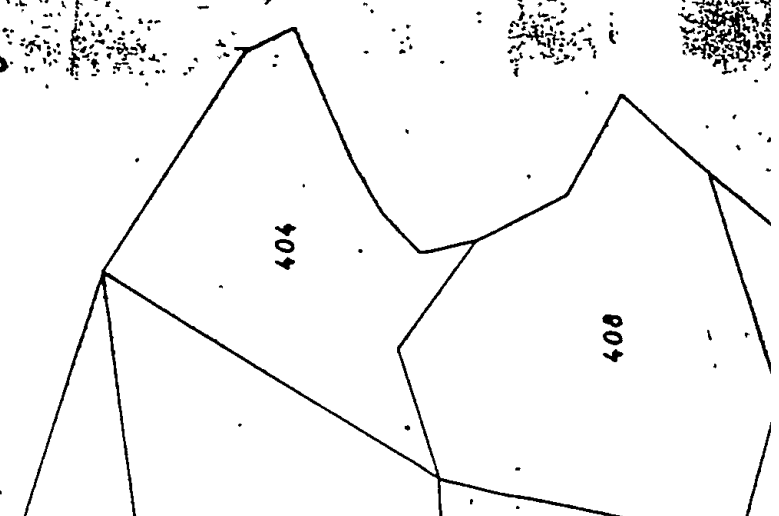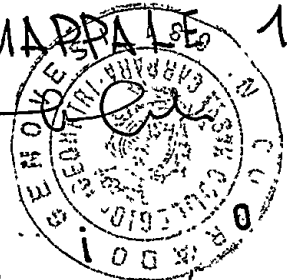

Dott. ANNA MARIA CAROZZI
NOTAIO

COMPRAVENDITA

REPUBBLICA ITALIANA



Reg. N. 19.851

L'anno 2000 duemila il giorno 17 diciassette Gennaio
in Carrara, Piazza Matteotti n. 34, nel mio studio
Dinanzi a me Dott. Anna Maria Carozzi Notaio in Carrara
scritto nel Puolo dei Distretti Notarili Riuniti di La Spezia
e Massa non assistito da testimoni per espressa e concorde
rinuncia fattane, con il mio consenso, da sottoindicati com-
parenti, sono presenti:

GIANFRANCHI BIANCA MARIA, nata a Carrara il 25 (venticinque)
aprile 1928 (millenovecentoventotto) residente in Carrara Via
Bassagrande n. 28b, pensionata, Codice Fiscale:
GNFENC19D65B932B

GIANFRANCHI GIOVANNI, nato a Carrara il 14 (quattordici) a-
prile 1931 (millenovecentotrentuno) residente in Carrara Via
Bassagrande n. 28q, farmacista, Codice Fiscale:
GNFGNN31D14B932D

GIANFRANCHI MARIO, nato a Carrara il giorno 11 (undici) gen-
naio 1933 (millenovecentotrentatre) residente in Carrara Via
Bassagrande n. 28t, pensionato, Codice Fiscale:
GNFMFA33A11B932X

BOGAZZI GIUSEPPE, nato a Carrara il 25 (venticinque) aprile
1931 (millenovecentotrentuno) residente in Carrara Via Mac-
chia n. 36, pensionato, Codice Fiscale: BGCGPP31D25B932H

MAZZUCCHELLI NICOLA, nato a Carrara il 6 (sei) maggio 1969
(millenovecentosessantanove) residente in Carrara Via Salita
Lorano n. 2, operaio, Codice Fiscale: MZMCCL69E06B932P

Detti comparenti, della cui personale identità io Notaio sono
certo, innanzitutto confermano i rispettivi codici fiscali
indicati in comparizione, quindi premesso che tra parte ven-
ditrice e parte acquirente non corrono vincoli di parentela
in linea retta, mi richiedono di ricevere questo atto con il
quale, convengono e stipulano quanto segue.

ART. 1- Gianfranchi Bianca Maria, Gianfranchi Giovanni, Gian-
franchi Mario e Bogazzi Giuseppe, ciascuno per quanto di pro-
prio diritto ma complessivamente per l'intero, congiuntamente
vendono cedono e trasferiscono a Mazzucchelli Nicola, che ac-
quista, il seguente immobile in Comune di Carrara:-----
porzione di fabbricato sito in frazione Torano, Via Salita di
Lorano n. 2; e precisamente la porzione costituita da un'unità
immobiliare posta in piano terzo composta di tre vani, servi-
zio igienico e cantina in piano terra.

Nel N.C.E.U. si distingue a Partita 6675 foglio 23 mappale
134 sub 3 - Salita Lorano n. 2 - Piano T-3 - Zona Censuaria 2
- Categoria A/5 - Classe 4 - vani 4 - rendita L. 384.000-----

Le parti si danno reciprocamente atto che l'immobile è in
pessimo stato di conservazione, privo di impianti e con il
tetto da rifare.

REGISTRATO A CARRARA
6 FEBBRAIO 2000
89

TRASCRITTO A CARRARA
26 GENNAIO 2000
687
682

ART.2- Detto immobile viene trasferito nello stato di fatto e di diritto in cui si trova, con ogni azione e ragione, accessione, accessori, pertinenze e dipendenze, infissi e impianti, parti comuni e condominiali, servitù attive e passive, nulla escluso o riservato.

ART.3- La parte venditrice dichiara e garantisce che quanto venduto è di sua piena ed esclusiva proprietà e disponibilità, anche ai sensi della legge 19 Maggio 1975 N.151, libero da ipoteche, trascrizioni passive, vincoli ed oneri pregiudizievoli, privilegi civili e tributari, diritti di terzi, con le imposte al corrente.

ART.4- In ottemperanza all'articolo 40 della legge 28 Febbraio 1985 N.47 i venditori -da me ammoniti ai sensi dell'articolo 26 della L.4 Gennaio 1968 N.15 e sotto le comminatorie di legge espressamente dichiarano ai sensi e per gli effetti dell'articolo 4 della stessa legge, che le opere relative alla costruzione dell'immobile oggetto del presente atto sono state iniziate ed ultimate in data anteriore al 1-uno- Settembre 1967 -millenovecentosessantasette-.

La parte venditrice dichiara altresì che l'immobile in oggetto non è stato mai oggetto di interventi edilizi o di mutamenti di destinazione che avrebbero richiesto licenza o concessione o autorizzazione.

ART.5- Quanto oggetto della presente vendita è pervenuto alla parte venditrice in parte per successione legittima da Serri Pietrina deceduta il 29 aprile 1962 (Den.N.40 Vol.290 registrata a Carrara) e in parte per successione legittima da Serri Maria deceduta il 13 marzo 1976 (Den.N.24 Vol.344 Registrata a Carrara).

ART.6- Le parti dichiarano che il prezzo della compravendita è convenuto, a corpo e non a misura, in L.41.000.000 (quarantunomilioni).

Detta somma la parte venditrice riconosce di avere già riscossa -nei modi di legge- dalla parte acquirente cui pertanto ne rilascia ampia quietanza di saldo. Si rinuncia a qualsiasi ipoteca legale possa competere dal presente atto.

ART.7- Ai fini della legge 19 Maggio 1975 N.151 dichiarano: Gianfranchi Bianca Maria di essere vedova; Gianfranchi Giovanni di essere coniugato in regime di comunione legale dei beni e che quanto venduto è suo bene personale; Gianfranchi Mario di essere coniugato in regime di comunione legale dei beni e che quanto oggetto del presente atto è suo bene personale; Bogazzi Giuseppe di essere coniugato in regime di separazione dei beni e che quanto oggetto del presente atto è suo bene personale; Mazzucchelli Nicola di essere coniugato in regime di comunione legale dei beni con Lucetti Maura nata Carrara il giorno 1 gennaio 1971 residente in Carrara Via S. Rita Lorano N.2.

ART.8- Ai sensi dell'articolo 3, comma 13ter, legge 165/90



degli articoli 4 e 26 legge 4 Gennaio 1968 N.15, i venditori, previa ammonizione circa la responsabilità penale cui sono soggetti in caso di dichiarazione mendace, dichiarano che il reddito fondiario dell'immobile oggetto del presente atto è stato da loro dichiarato nell'ultima dichiarazione dei redditi per la quale il termine di presentazione è scaduto alla data odierna-----

ART.9- La parte acquirente richiede le agevolazioni fiscali per l'acquisto della "prima casa" previste dalla legge 243/93 e dalla legge 549 del 28 dicembre 1995 o da qualsiasi altra disposizione legislativa in vigore in materia e dichiara:----

- che trattasi di acquisto di porzione di fabbricato di abitazione non di lusso secondo i criteri di cui al Decreto Ministeriale 2 Agosto 1969;-----

- di essere lui stesso ed il proprio coniuge residenti nel Comune di Carrara;-----

- di non essere né lui stesso né il proprio coniuge titolari esclusivi o in comunione con il coniuge di diritti di proprietà, usufrutto, uso ed abitazione di altra casa di abitazione nel Comune di Carrara;-----

- di non essere né lui stesso né il proprio coniuge titolari, neppure per quote, anche in regime di comunione legale su tutto il territorio nazionale dei diritti di proprietà, usufrutto, uso, abitazione e nuda proprietà su altra casa di abitazione acquistata dallo stesso soggetto o dal coniuge con le agevolazioni di cui alla legge 549 del 28 Dicembre 1995 ovvero di cui all'articolo 1 della legge 22 aprile 1982 n.168, all'articolo 2 del decreto legge 7 febbraio 1985 n.12, convertito con modificazioni dalla legge 5 aprile 1985 n.118, all'articolo 3, comma 2, della legge 31 dicembre 1991 n.415, all'articolo 5, commi 2 e 3 dei decreti legge 21 gennaio 1992 n.14, 20 marzo 1992 n.237 e 20 maggio 1992 n.293, all'articolo 2, commi 2 e 3 del decreto legge 24 luglio 1992 n.348, all'articolo 1 commi 2 e 3 del decreto legge 24 settembre 1992 n.388, all'articolo 1, commi 2 e 3 del decreto legge 24 novembre 1992 n.455, all'articolo 1 comma 2 del decreto legge 23 gennaio 1993 n.16, convertito con modificazioni, dalla legge 24 marzo 1993 n.75 e all'articolo 16 del decreto legge 22 maggio 1993 n.155 convertito con modificazioni dalla legge 19 luglio 1993 n.243 e di qualsiasi altra disposizione agevolativa per l'acquisto della prima casa.-----

La parte venditrice -da parte sua- richiede per l'I.N.V.I.M. l'agevolazione relativa.-----

La parte acquirente dichiara altresì, di essere a conoscenza che il trasferimento a qualsiasi titolo, per atto tra vivi, dell'appartamento in oggetto prima del termine di cinque anni dalla data odierna, comporta la decadenza dalle agevolazioni fiscali di cui innanzi, qualora entro un anno dalla data di alienazione non proceda all'acquisto di altro immobile da abitare a propria abitazione principale.-----





Poste Italiane


Ente Pubblico Economico

**AVVISO DI RICEVIMENTO, DI
O DI RISCOSSIONE**


PIAZZA 2 (UGNO

DA RESTITUIRE A:

N. B. - Il mittente è pregato di
apportare chiaramente su entrambe
le facciate le indicazioni richieste

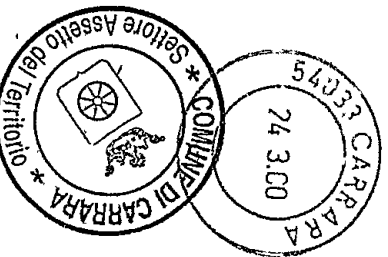

Geom. STORTI MARCO

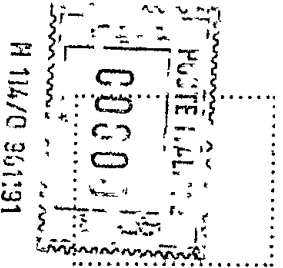

54033

CARRARA

MS

54/00 AUT.

A.R. AVVISO DI RICEVIMENTO O DI RISCOSSIONE

☒ Raccomandata ☐ Vaglia

☐ Assicurata ☐ Pacco

Spedito **24 MAR. 2000** .. dall'ufficio di

ARABICA CENTRALE (MS)
54
25.3.00-18




indirizzato a **MAZZUCHELLI NICOLA**

SALITA DI LORANO, 2 - 54033 - TORANO -

Dichiaro di aver ricevuto quanto suindicato il 25/3/00
riscosso

Firma dell'incaricato
della distribuzione e del pagamento

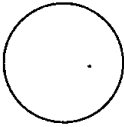

Firma

Ducchi Ronzoni

Bollo dell'Ufficio
di distribuzione o di pagamento