

VIALE DELLE PINETE

AREA DA CEDERE AL COMUNE

SUPERFICIE DRENANATE

Conglomerato bituminoso ecologico
a basso impatto ambientale, drenante

Tubo in Polietilene PE 100 UNI EN
12201-2004 Ø 32mm : - Interrato con
nastro di segnalazione

Vano Contatori H2O condominiali

Valvola d'intercettazione H2O
Bagno

Ø 32mm

Ø 32mm

Ø 32mm

Ø 32mm

Ø 32mm

Ø 16mm

Valvola d'intercettazione H2O Appartamento

PIANO TERRA


RISALITA Acqua

RISALITA Acqua


PIANO PRIMO

PIANO SECONDO

NB: NEGLI APPARTAMENTI
VERRA' UTILIZZATO CAVO
MULTISTRATO TIPO UPONOR

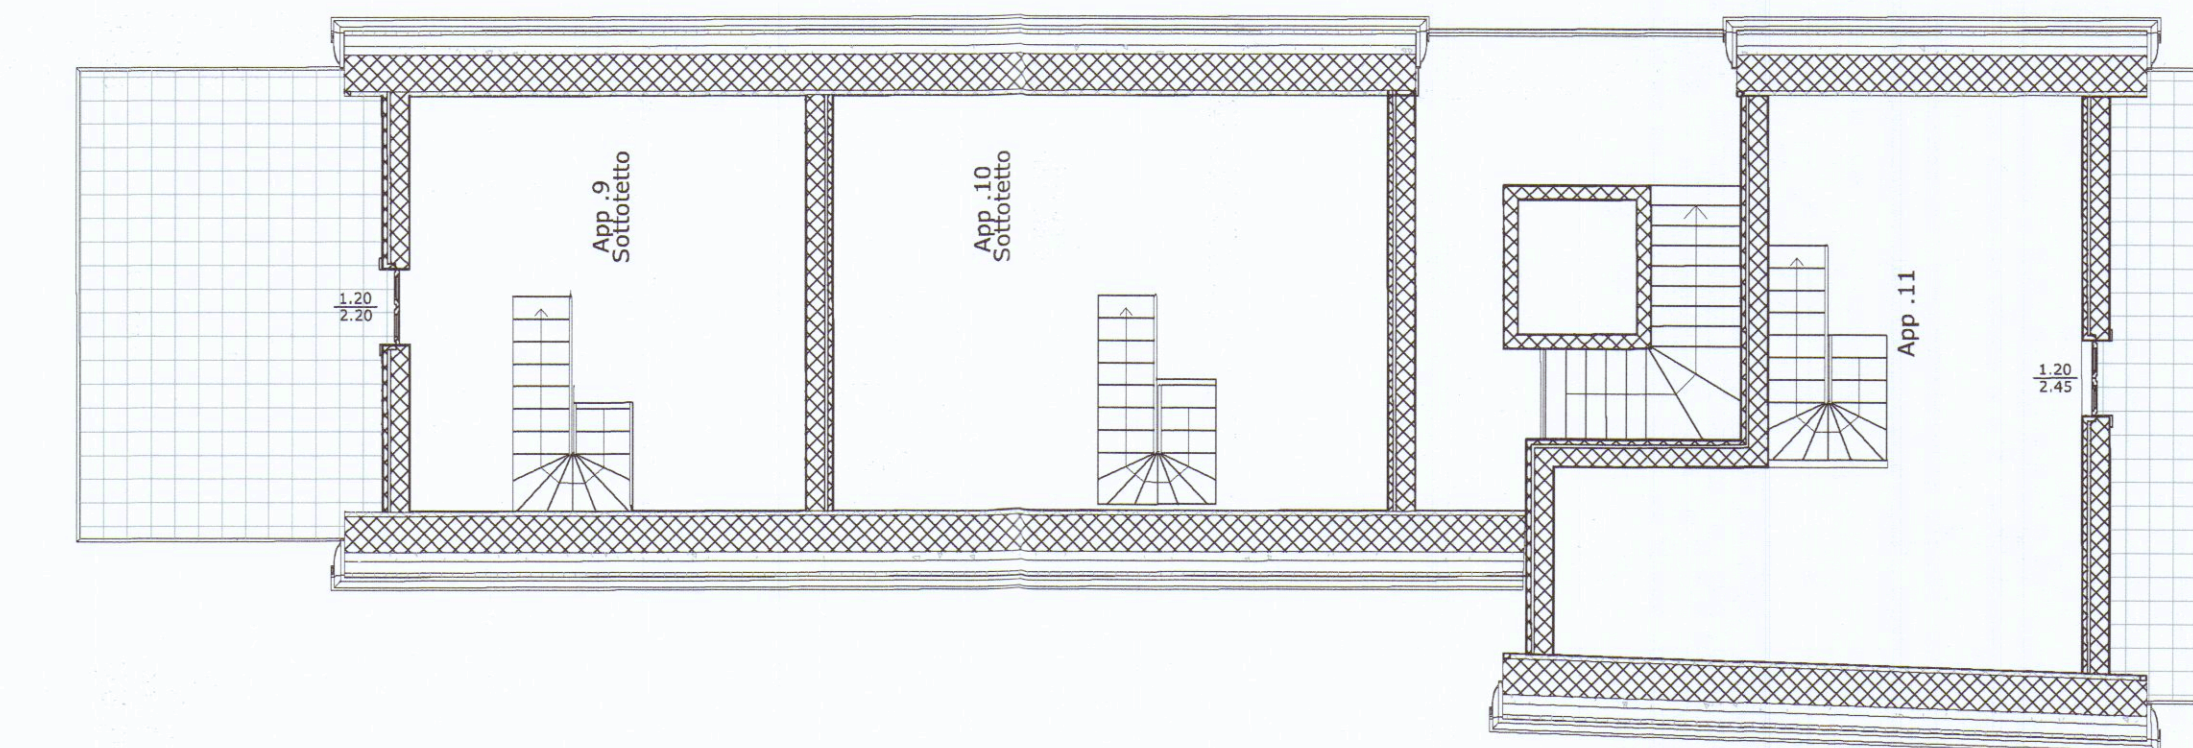

PIANO SOTTOTETTO

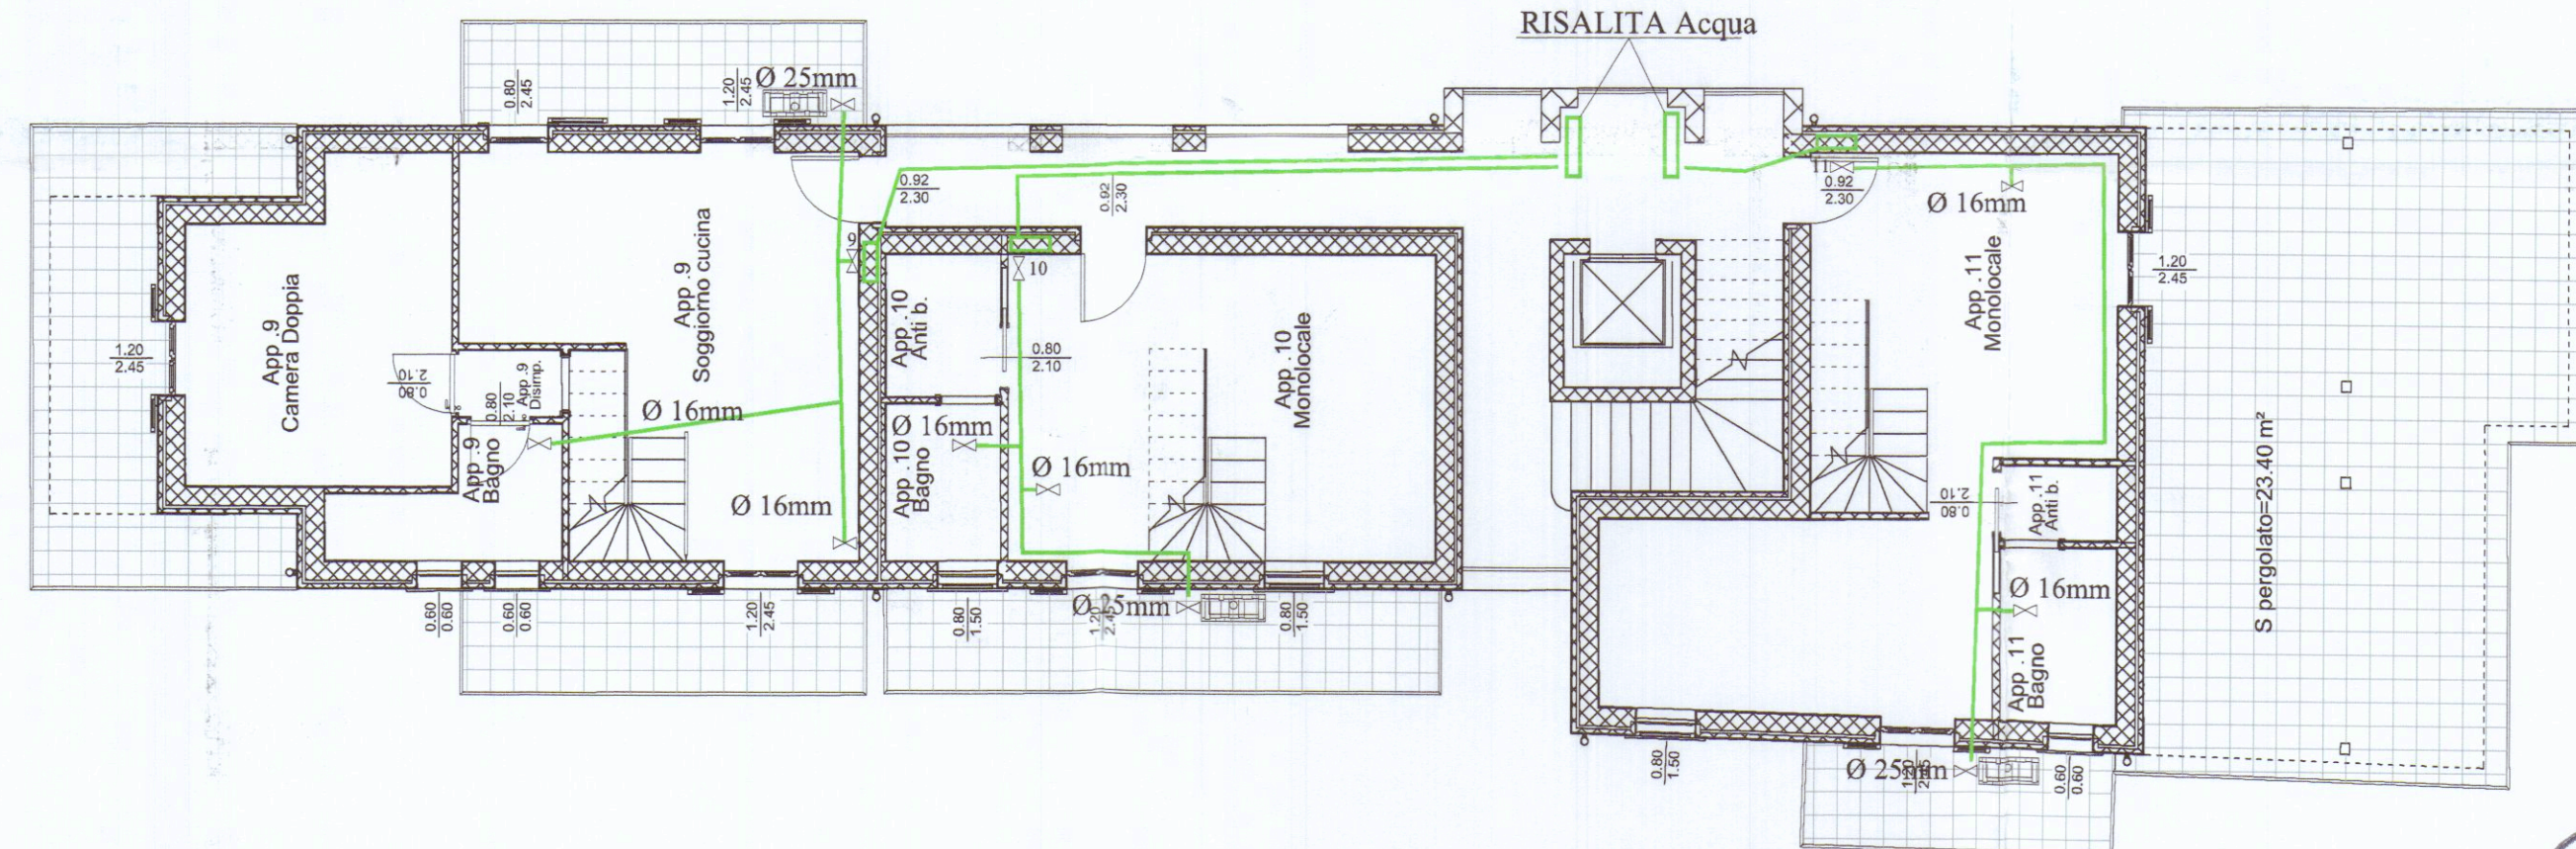

COMUNE DI CARRARA
- 1 AGO. 2013
*

COMUNE DI CARRARA

STUDIOTECNICOASSOCIATO

tecnostudio@libero.it

file: LE PINETE SRL

Per. Ind. Gabriele Carli - Massa - MS Via Prado n°11 - Tl/Fax

oggetto: PROGETTO IMPIANTO IDRICO

fileto:

PLANIMETRIA IMPIANTO H2O -
PER N° 12 NUOVI ALLACCI
IN SITI IN VIA DELLE PINETE
MARINA DI CARRARA

Committente/Insediamento:
LE PINETE SRL
Viale Stazione, 40
54100 Massa (MS)

data: 24/07/2013

aggiornamenti

scala: 1/100

Riproduzione anche parziale vietata. Tutti i diritti riservati.

01

Ele

Ele