

STUDIO TECNICO GEOM. L. Henconi

PROGETTO DI UN FABBRICATO COMPOSTO
DI CINQUE APPARTAMENTI A
SCHIERA INDIPENDENTI DA TERRA
A TETTO. SUL TERRENO DISTINTO IN
COTAZIONE DAL F. 96 MAPPA 28-30
DI PROPRIETA' SIG. ~~XXXXXXXXXX~~

EDIL CARATTACON

7/11/83

TAV. 3

SEZIONI

18 OTT. 1983

VARIANTE
APPROVATO

10 MAR. 1984

CONTROLLATO
IL TECNICO


30

VARIANTE


Approvato il 10/3/84 alle condizioni
della concessione n. 319 del 31/8/83
CARRARA, il 10 MAR. 1984

L'INGEGNERE CAPO


[Signature]

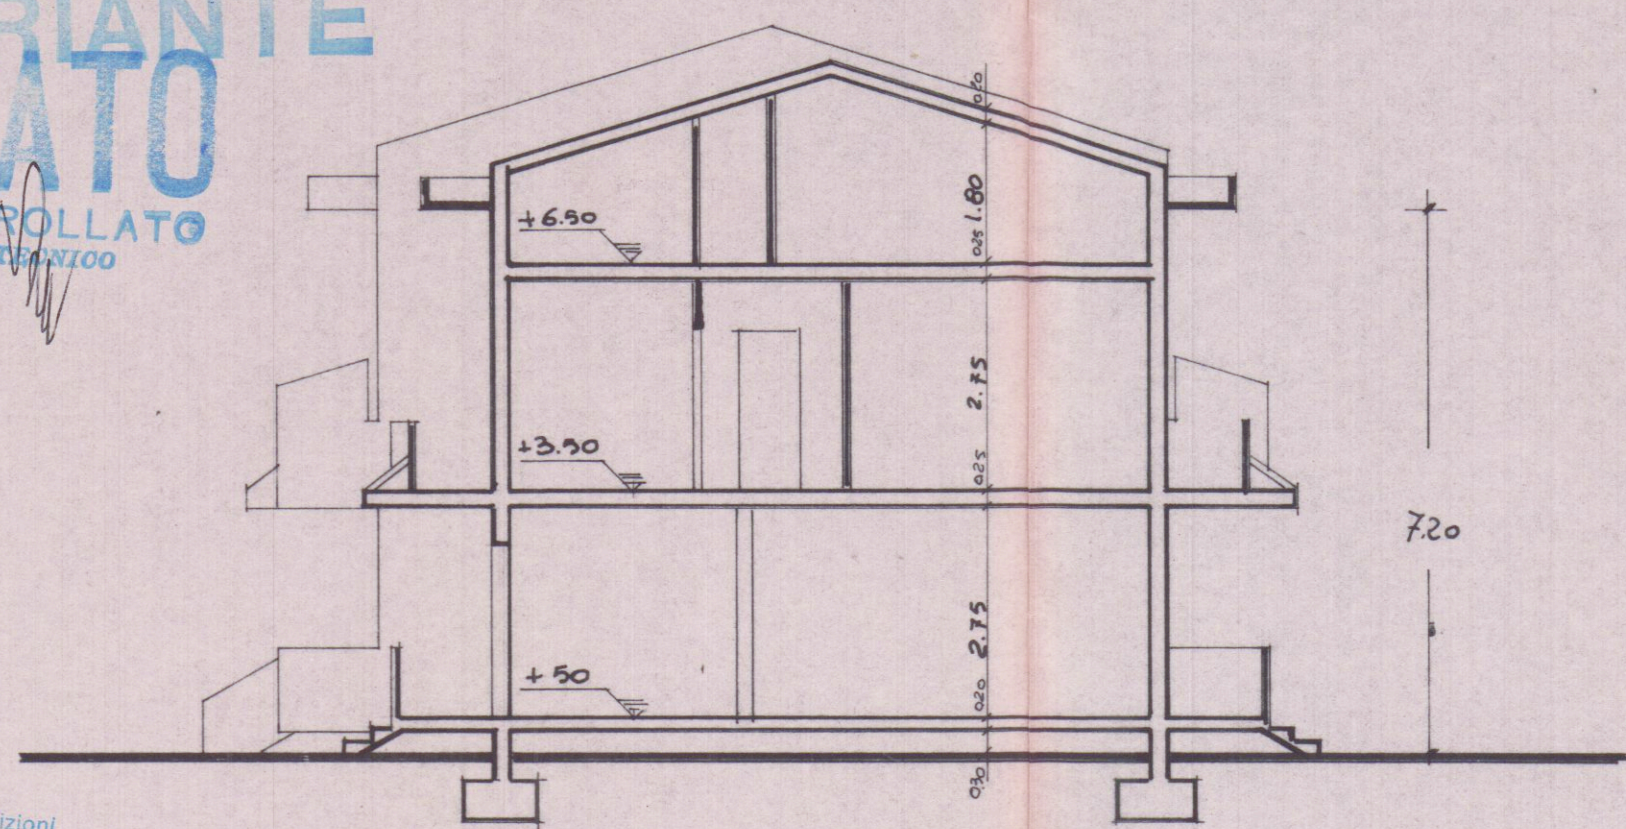

SEZIONE C-C'

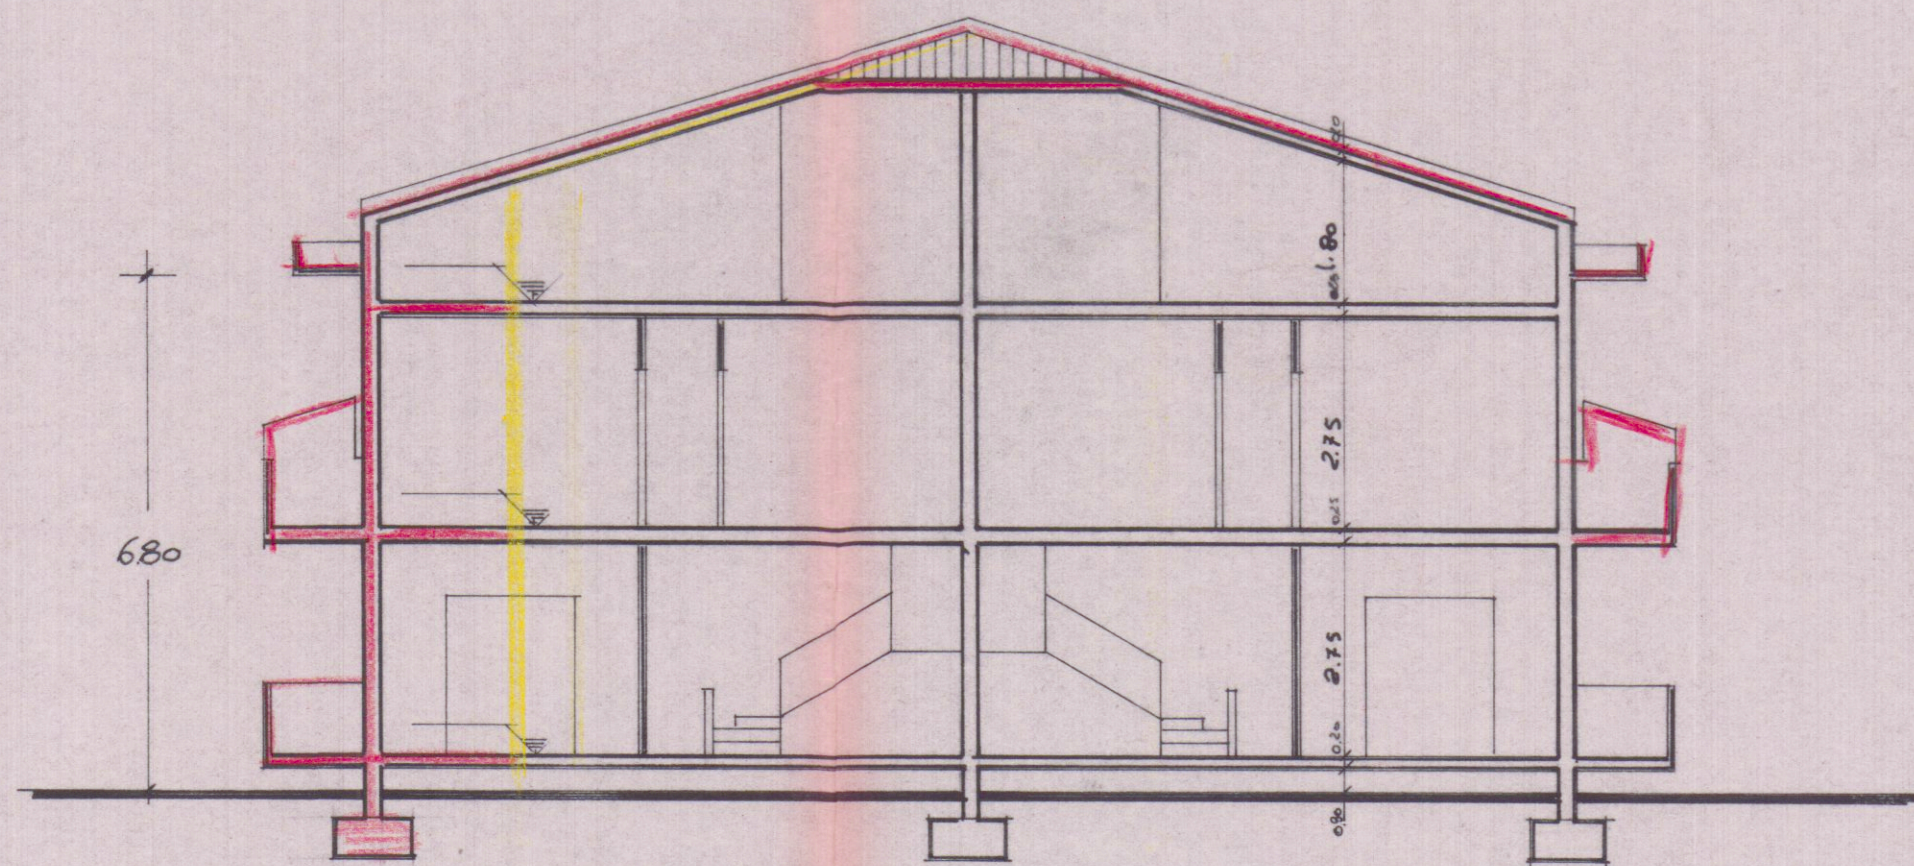

SEZIONE A-A'

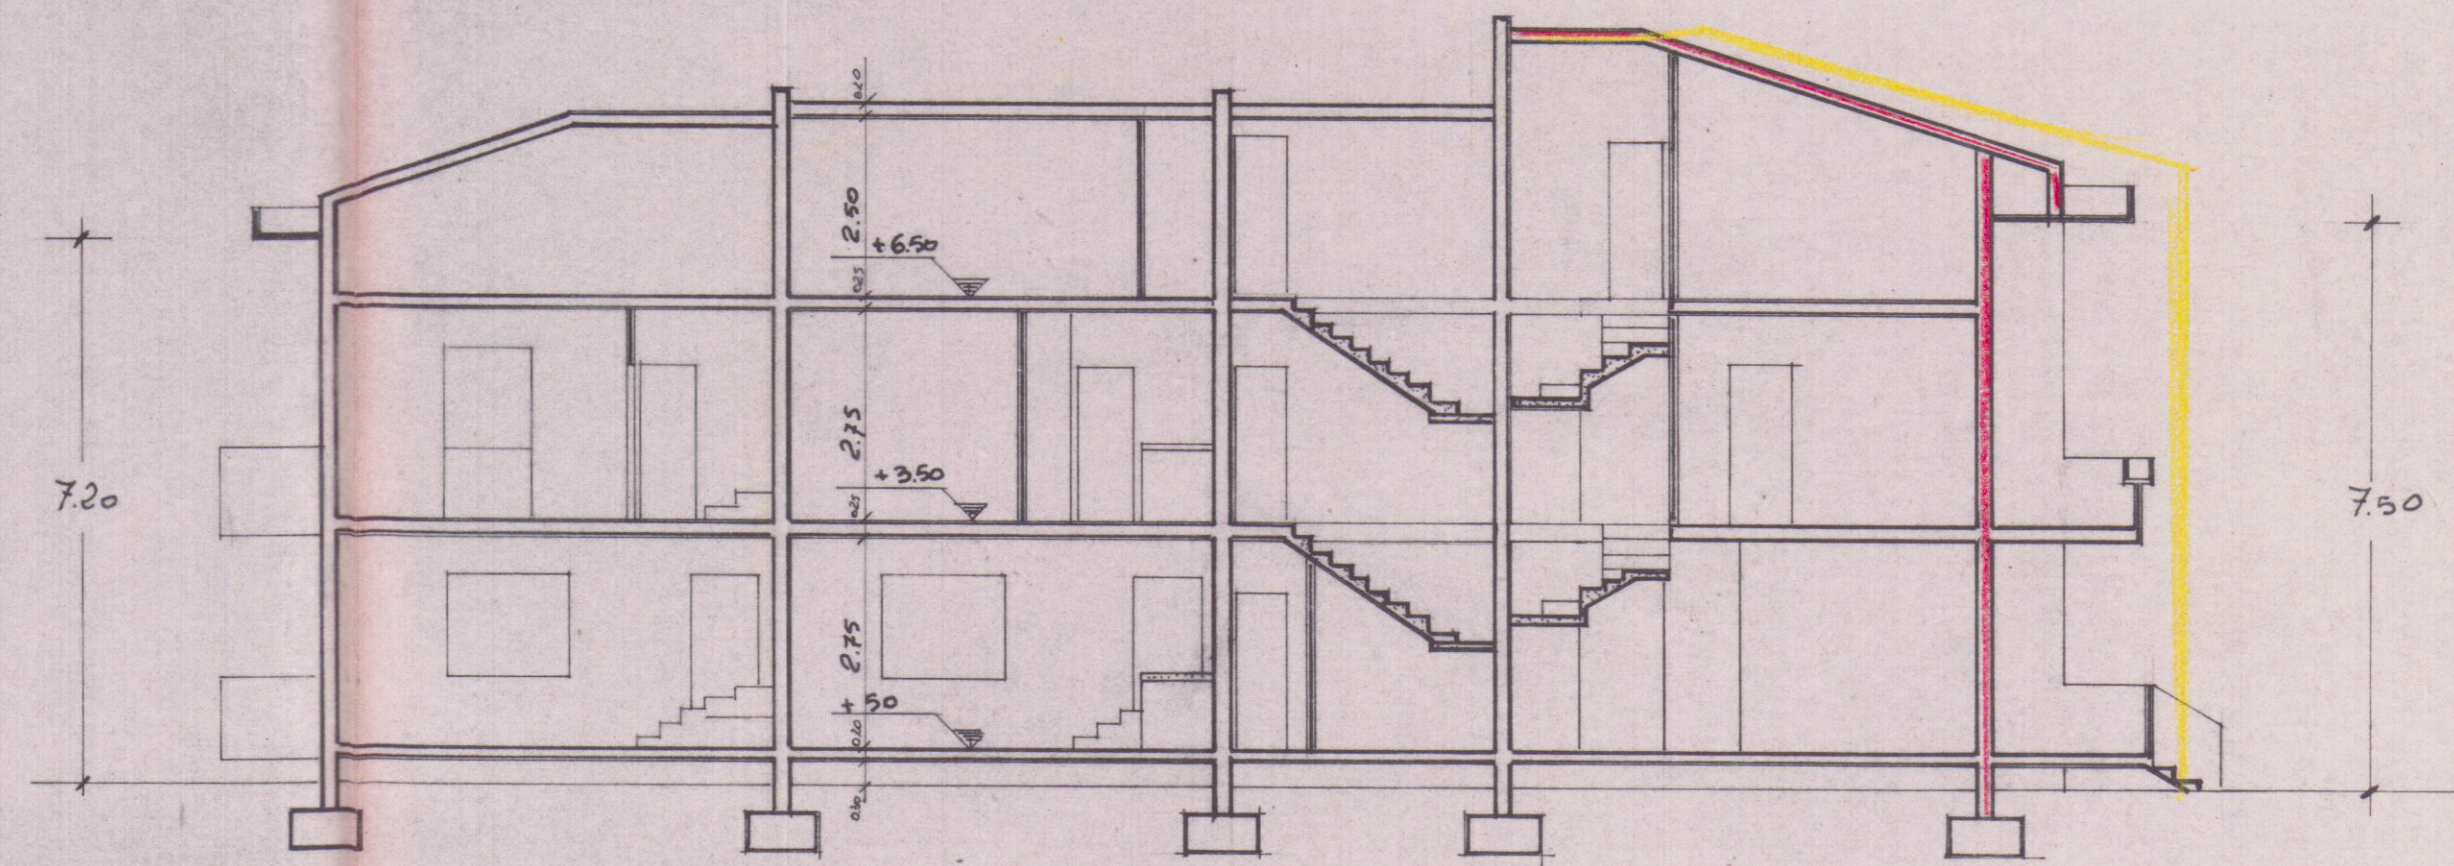

SEZIONE B-B'