

16 NOV. 1968

Vedere M. Crotta
alla J Soluz.

SOLUZIONE
APPROVATO
PROGETTO
10 MAR. 1969
CONTROLLATO

PER LA COSTRUZIONE DI UN FABBRICATO DI CIVILE


ABITAZIONE DA FRIGERSI IN ALENZA - Loc. COLOMBERA

SUI MAPPAI 7597-7598


PROP. SIG. PIADINI GUIDO

Approvato dal Sindaco alle condizioni
Indicate nel permesso di costruzione
N° 170 del 18 MAR. 1969
L'ING. CAPO


PLANIMETRIA 1:2000 See A Fog. 76 MAPPAI 7597-7598

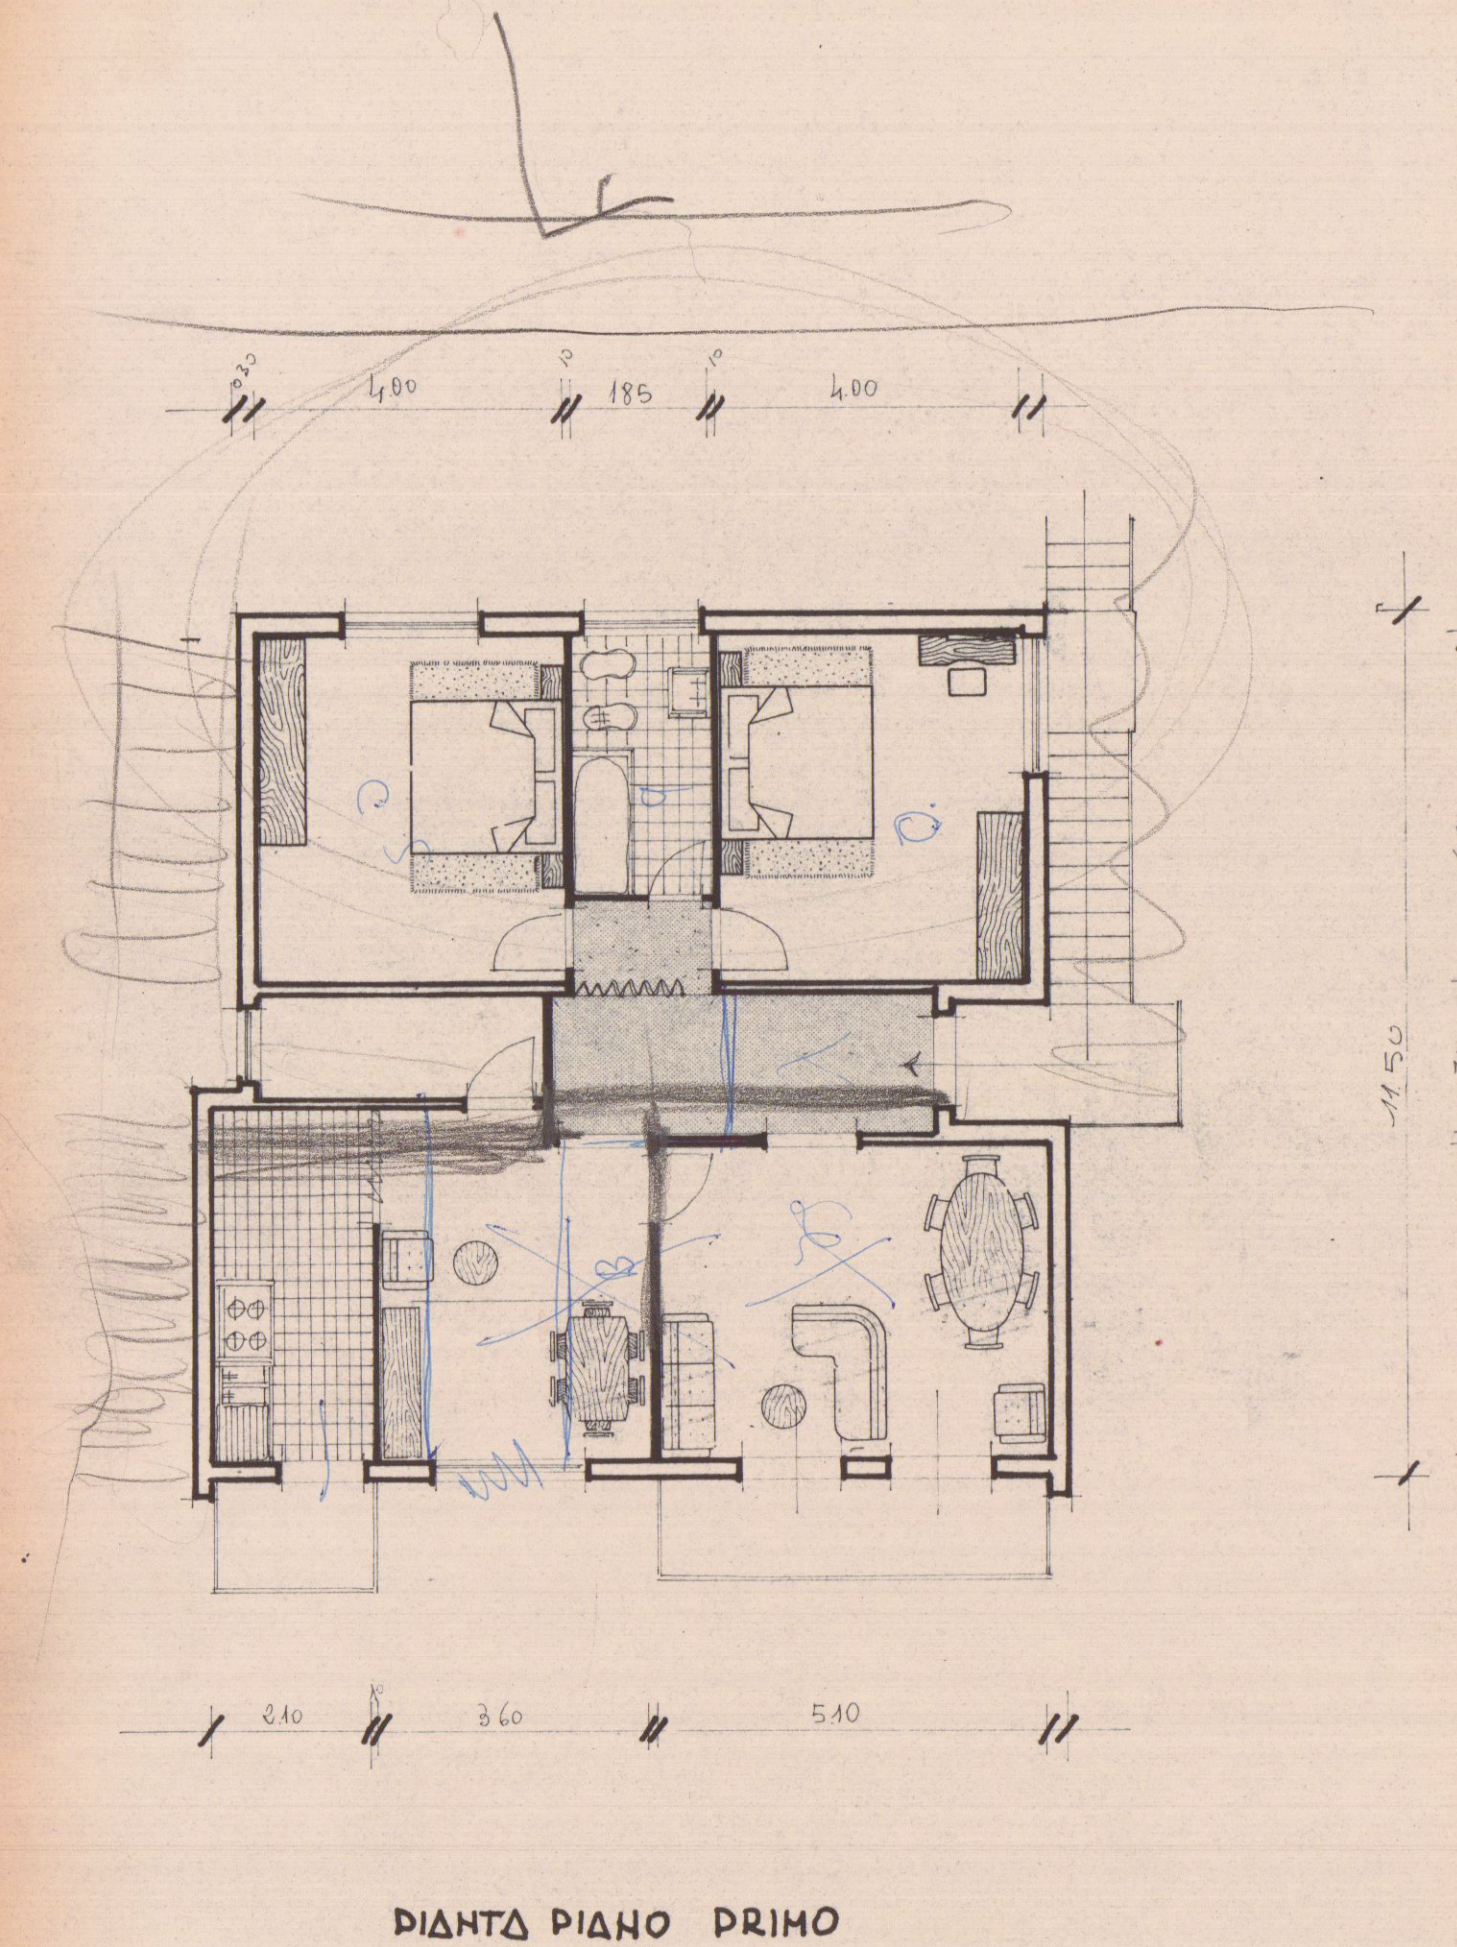


PIANTA PIANO PRIMO

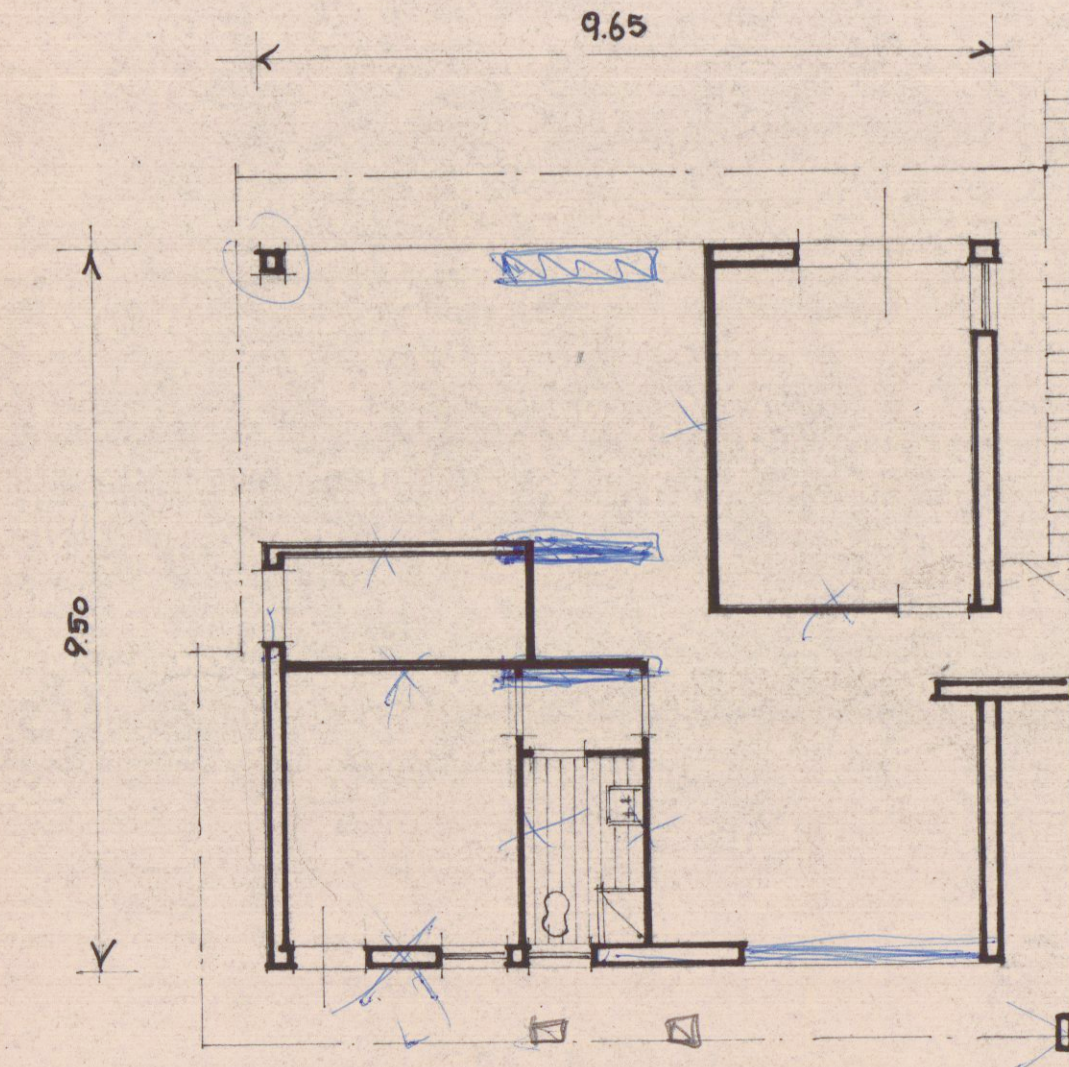


PIANTA PIANO TERRA

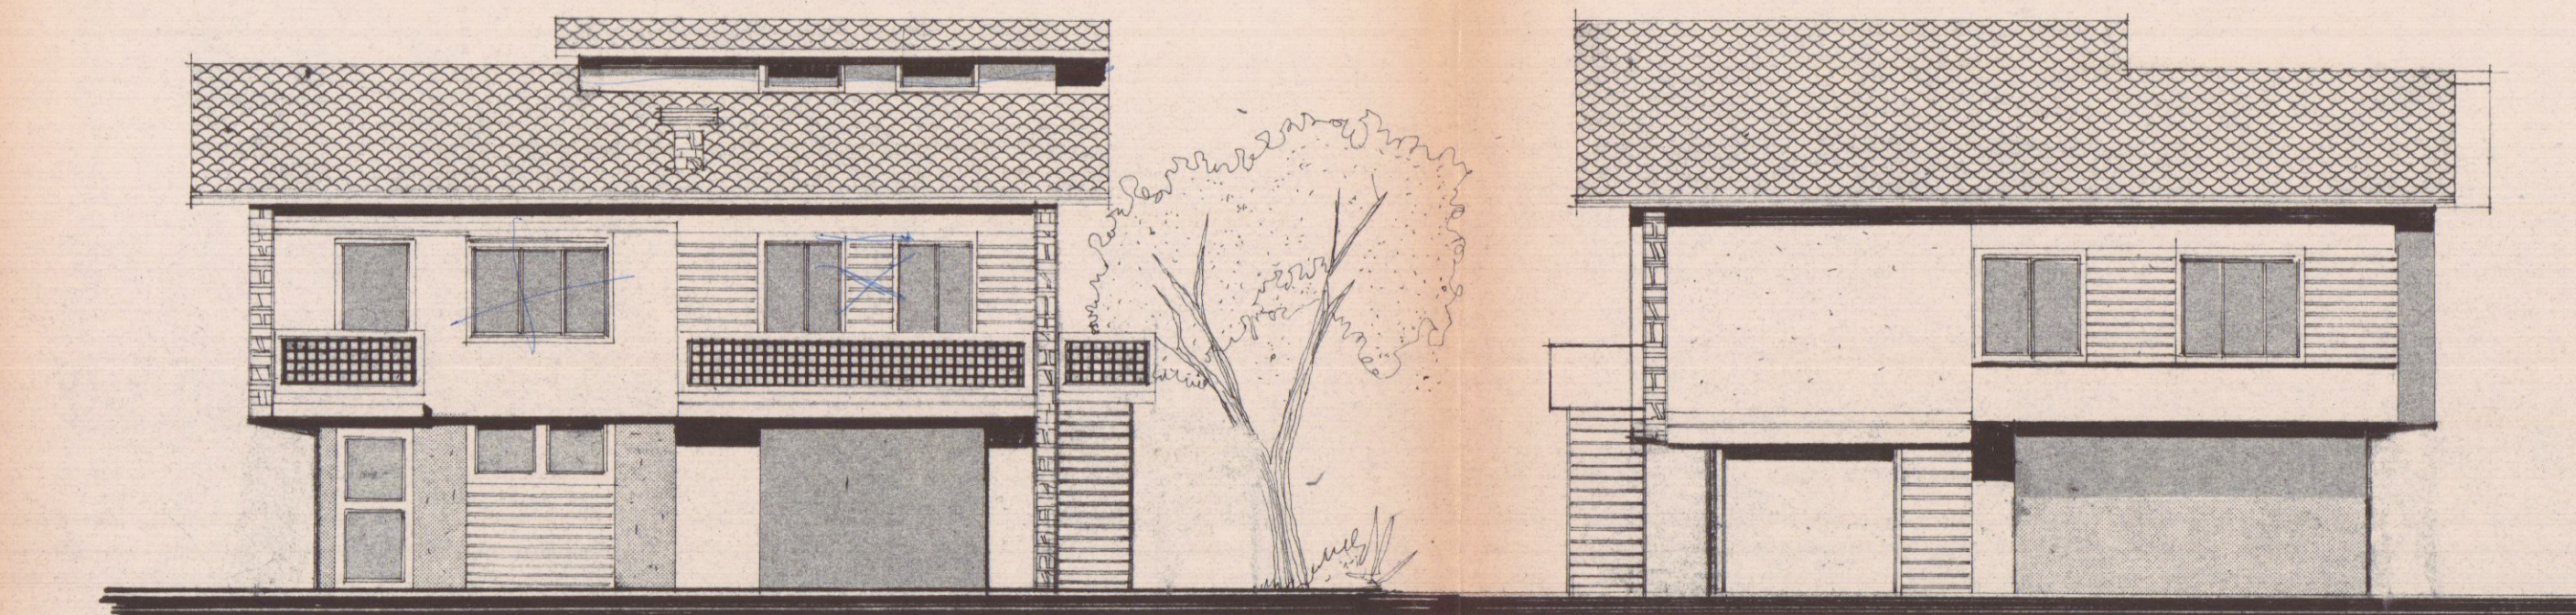


PROSPETTO LATO MARE

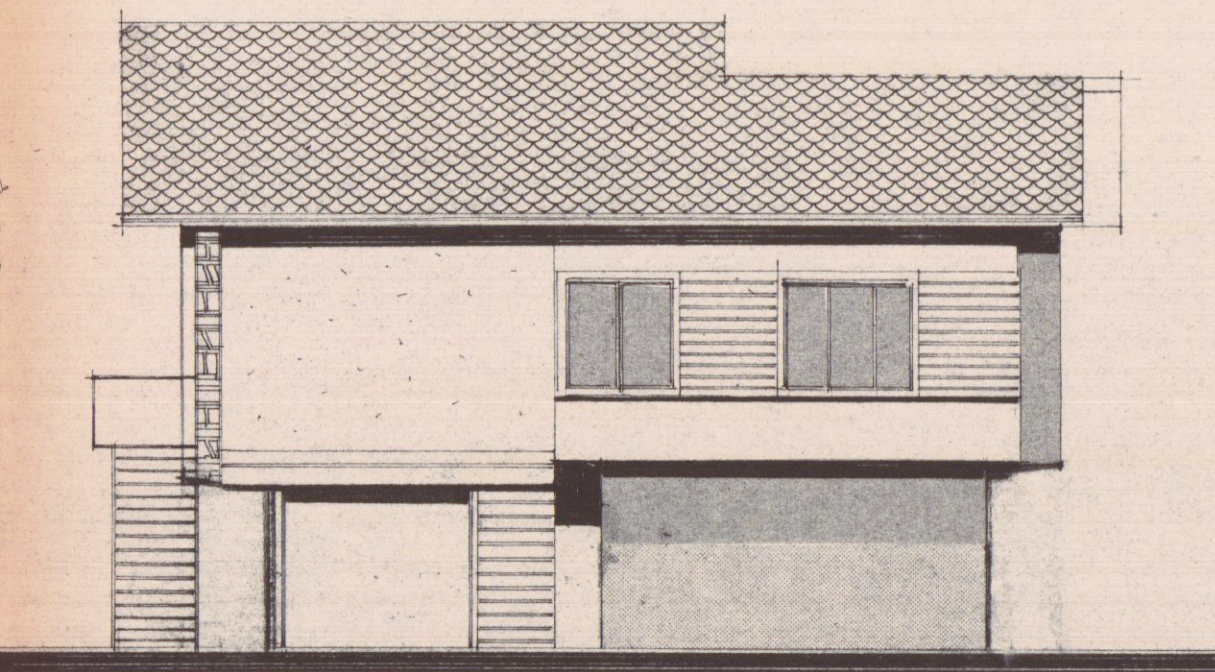


PROSPETTO LATO MONTI

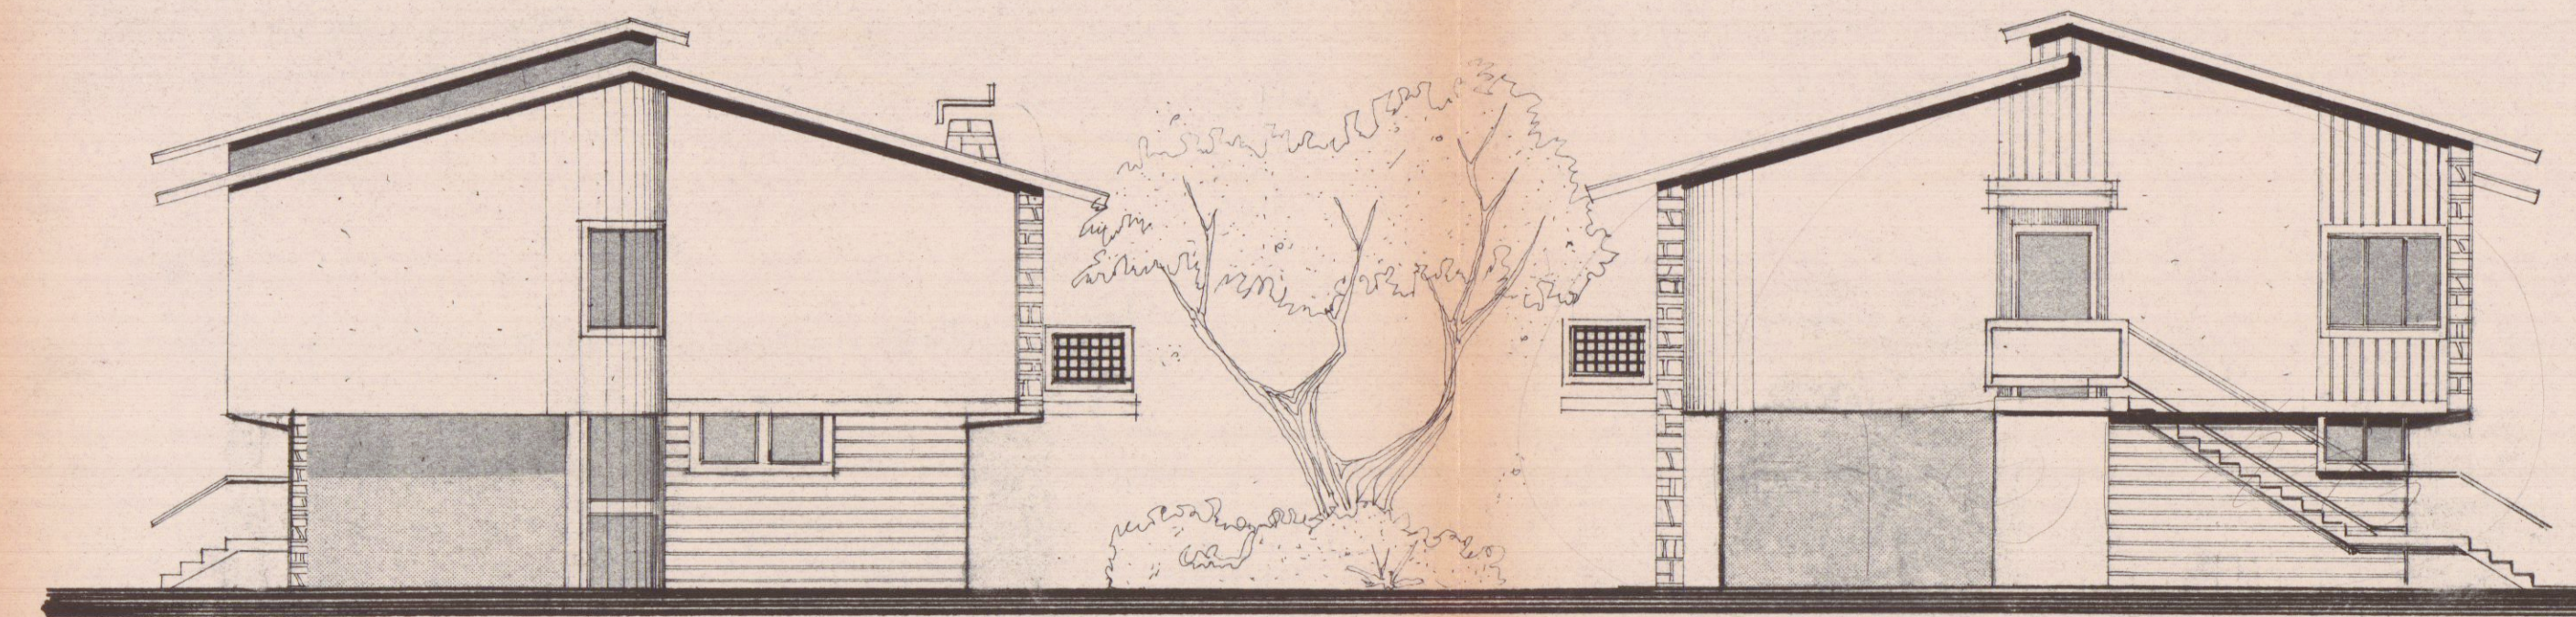


FIANCO NORD

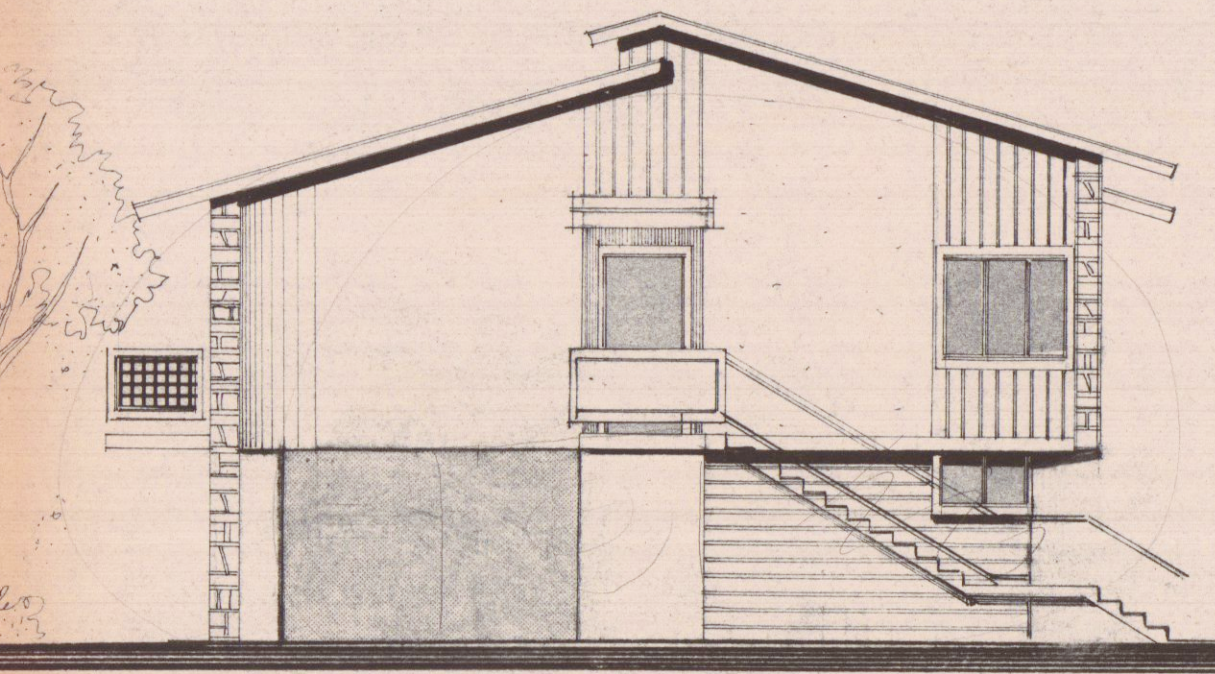

FIANCO SUD

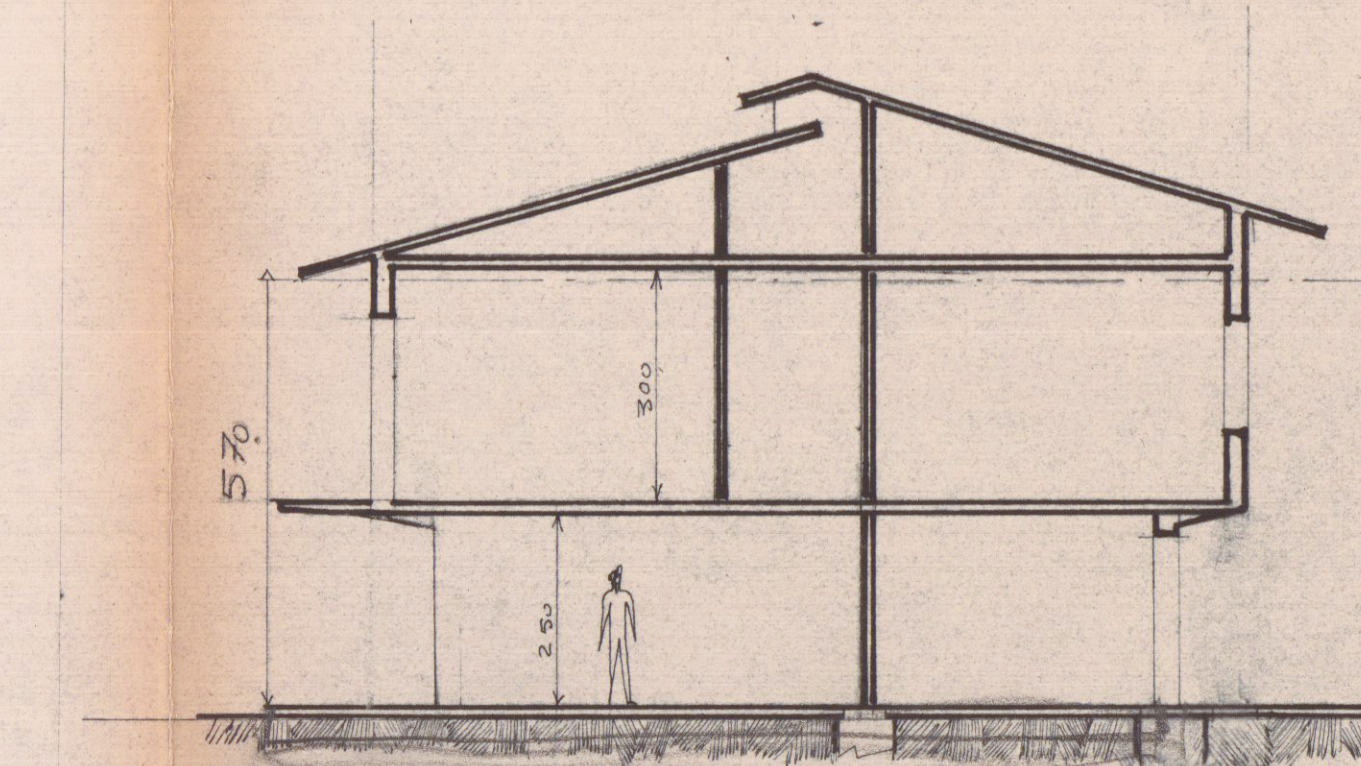

SEZIONE A-B

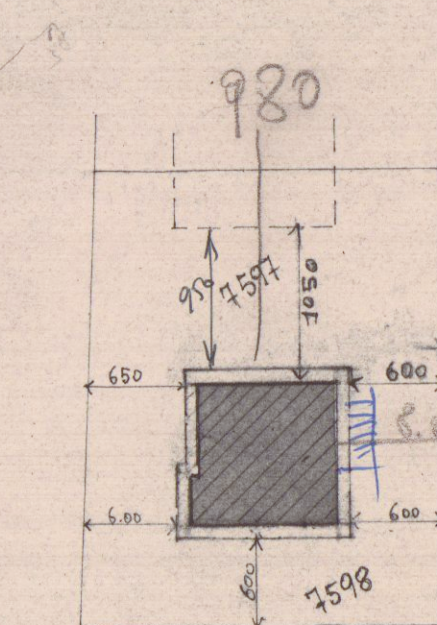

SVILUPPO 1:500