




PROSPETTO OVEST



PROSPETTO EST




PROSPETTO SUD

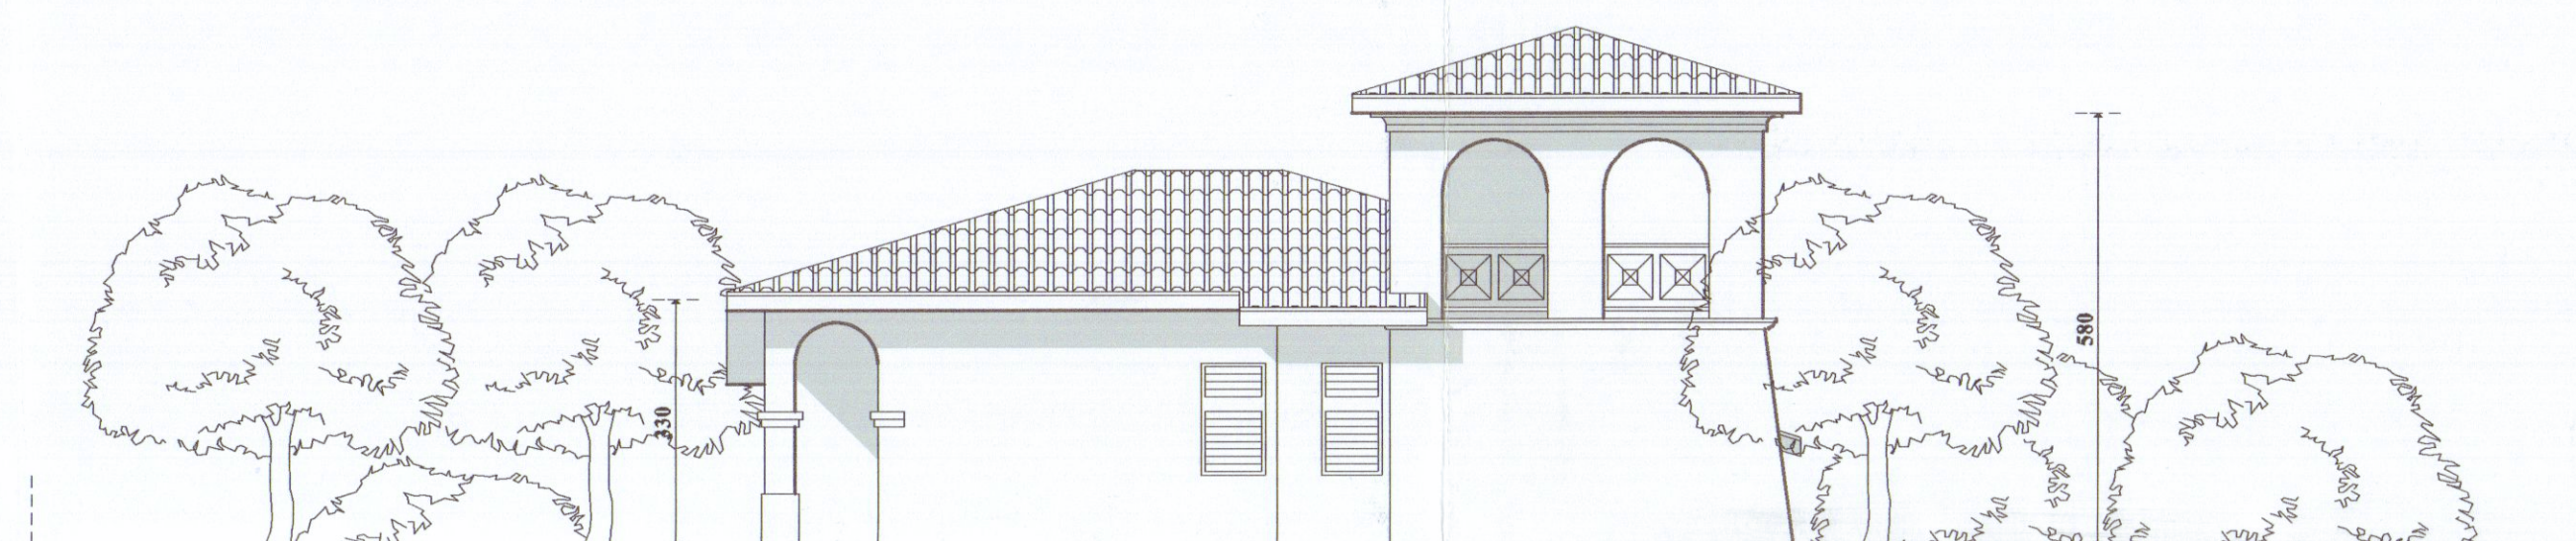


PROSPETTO NORD

N.B. La quota 0,00 di progetto coincide con la quota 84,00 mt s.l.m.

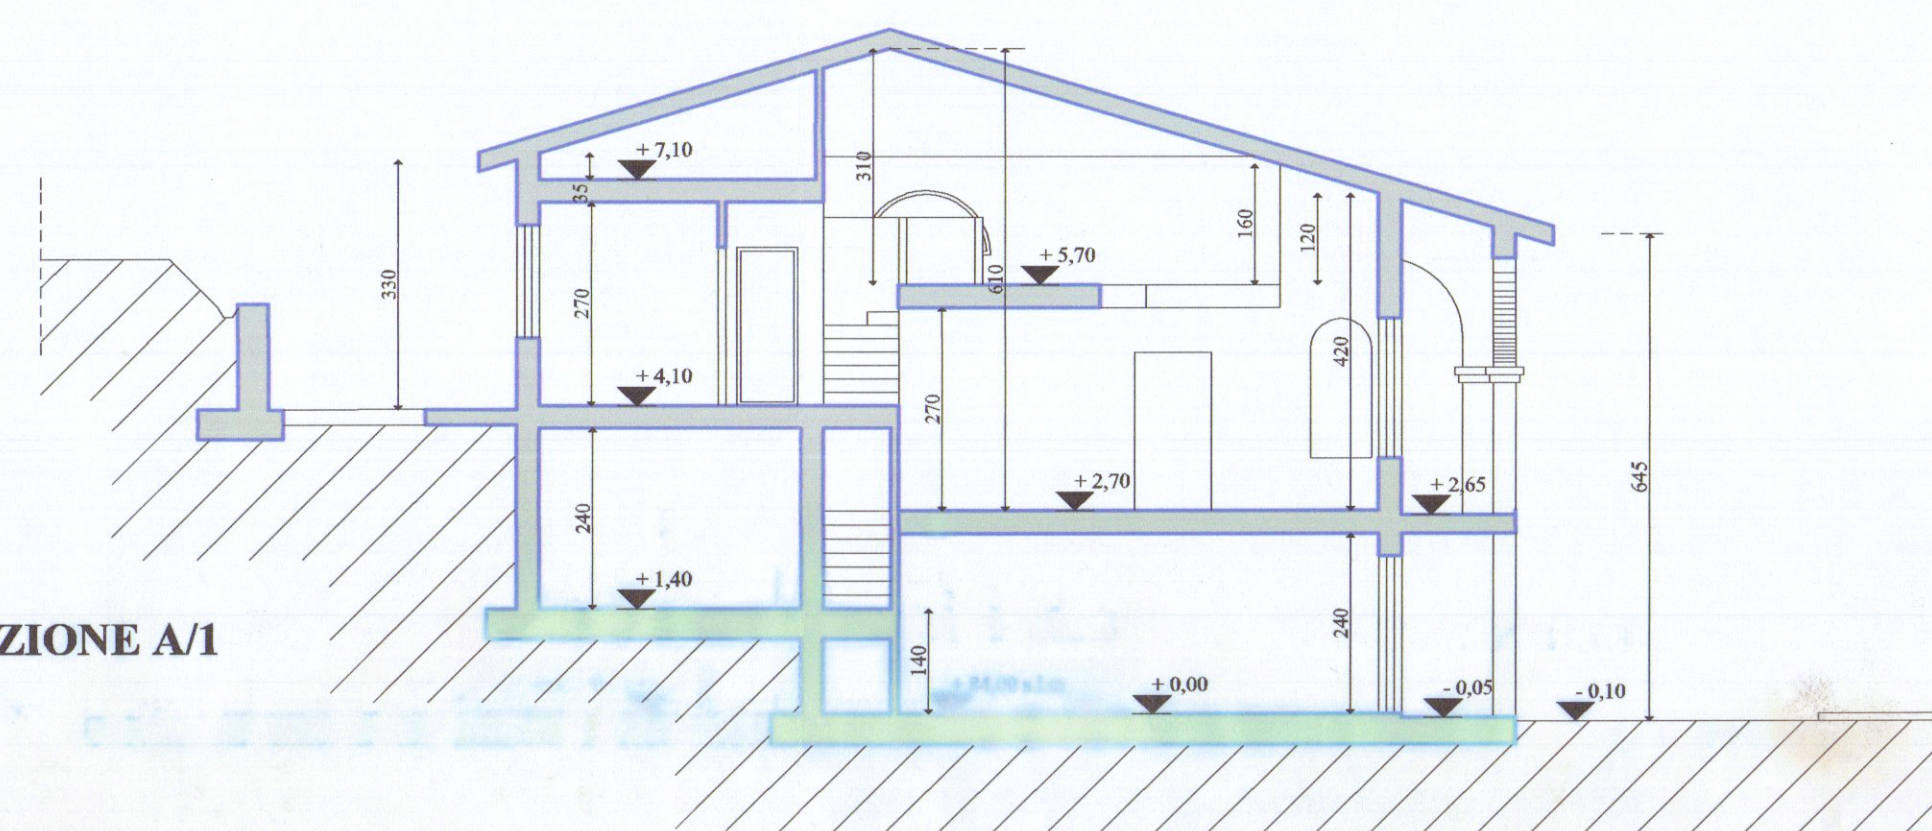

SEZIONE A/1

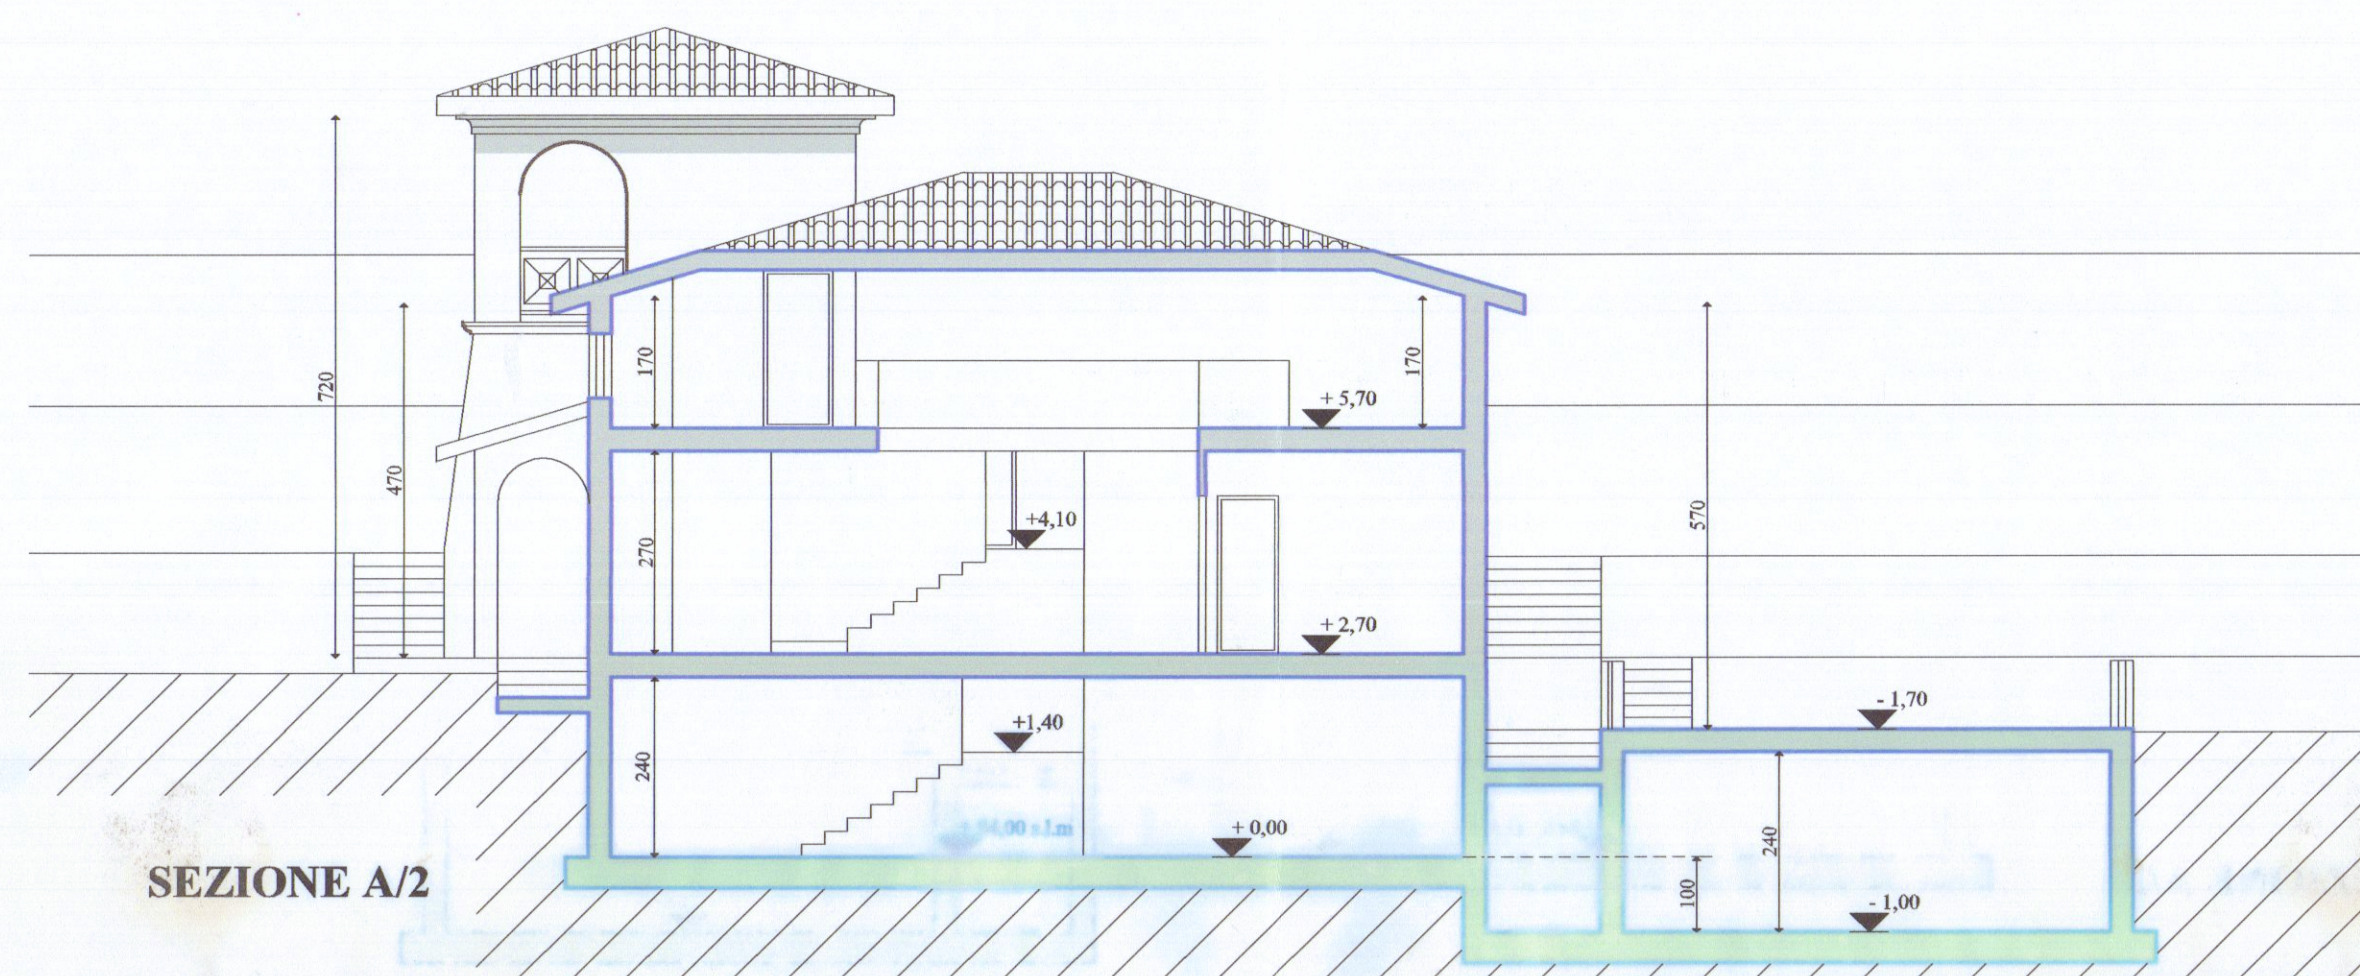

SEZIONE A/2

COMUNE DI CARRARA

Provincia di Massa Carrara

PROGETTO PER LA REALIZZAZIONE DI FABBRICATO
UNIFAMILIARE DI CIVILE ABITAZIONE IN
LOCALITA' MONTEVERDE

PROPRIETA'

Sig. MENCONI ADRIANO

PROGETTISTA

Geom. LORENZINI/FILIPPO

APPROVATO

COMUNE DI CARRARA
SETTORE URBANISTICA

Approvato dal Dirigente alle condizioni
indicate nella Convenzione edilizia
n. 1000 del 15/03/2003
elaborato grafico Tav. 1/2003
dal Nucleo Valutazione del
Il Responsabile del procedimento
(Pezzirolo Geo. (studio))

PROSPETTI - SEZIONI
FABBRICATO DI PROGETTO

Scala 1 : 100

STUDIO TECNICO
GEOM. FILIPPO LORENZINI
Via Serravalle n° 28 - Ortonovo (SP)
Tel. 0187 - 660049

Anno 2003
3/6

3