

PROGETTO DI RISTRUTTURAZIONE
AD USO GARAGE DEL FABBRICATO
SITO IN VIA CARRIONA N° 124 A
COMUNE DI CARRARA
PROPRIETA': DIAMANTI GIUSEPPE

20-11-1992

IL PROPRIETARIO

Diamanti
Giuseppe

TAV. 2


IL TECNICO

ARCH. ENZO
BERNINI
M. 1977

APPROVATO

Approvato dal Sindaco alle condizioni
Indicate nella Autorizzazione
del 3 APR. 1992

Veniva

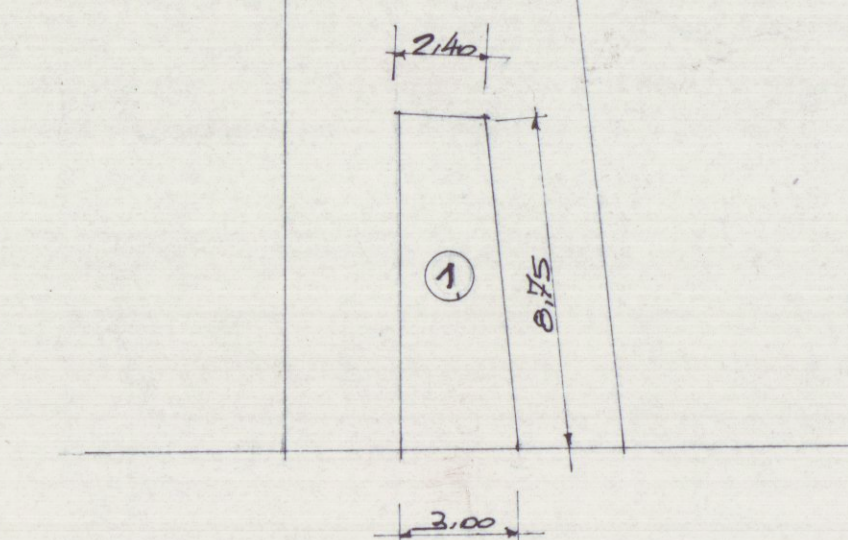


SCHEMA SUPERFICIE E VOLUME

$$1 \frac{3,00 + 2,40 \times 8,75}{2} = \text{MQ. } 23,62$$

$$23,62 \times H \left(\frac{2,30 + 2,60}{2} \right) = H. \text{ MEDIA } 2,75 = \text{MC. } 64,95$$


STATO DI PROGETTO

ELABORATI GRAFICI: PIANTE, PROSPETTI, SEZIONI
RAPP. 1:100

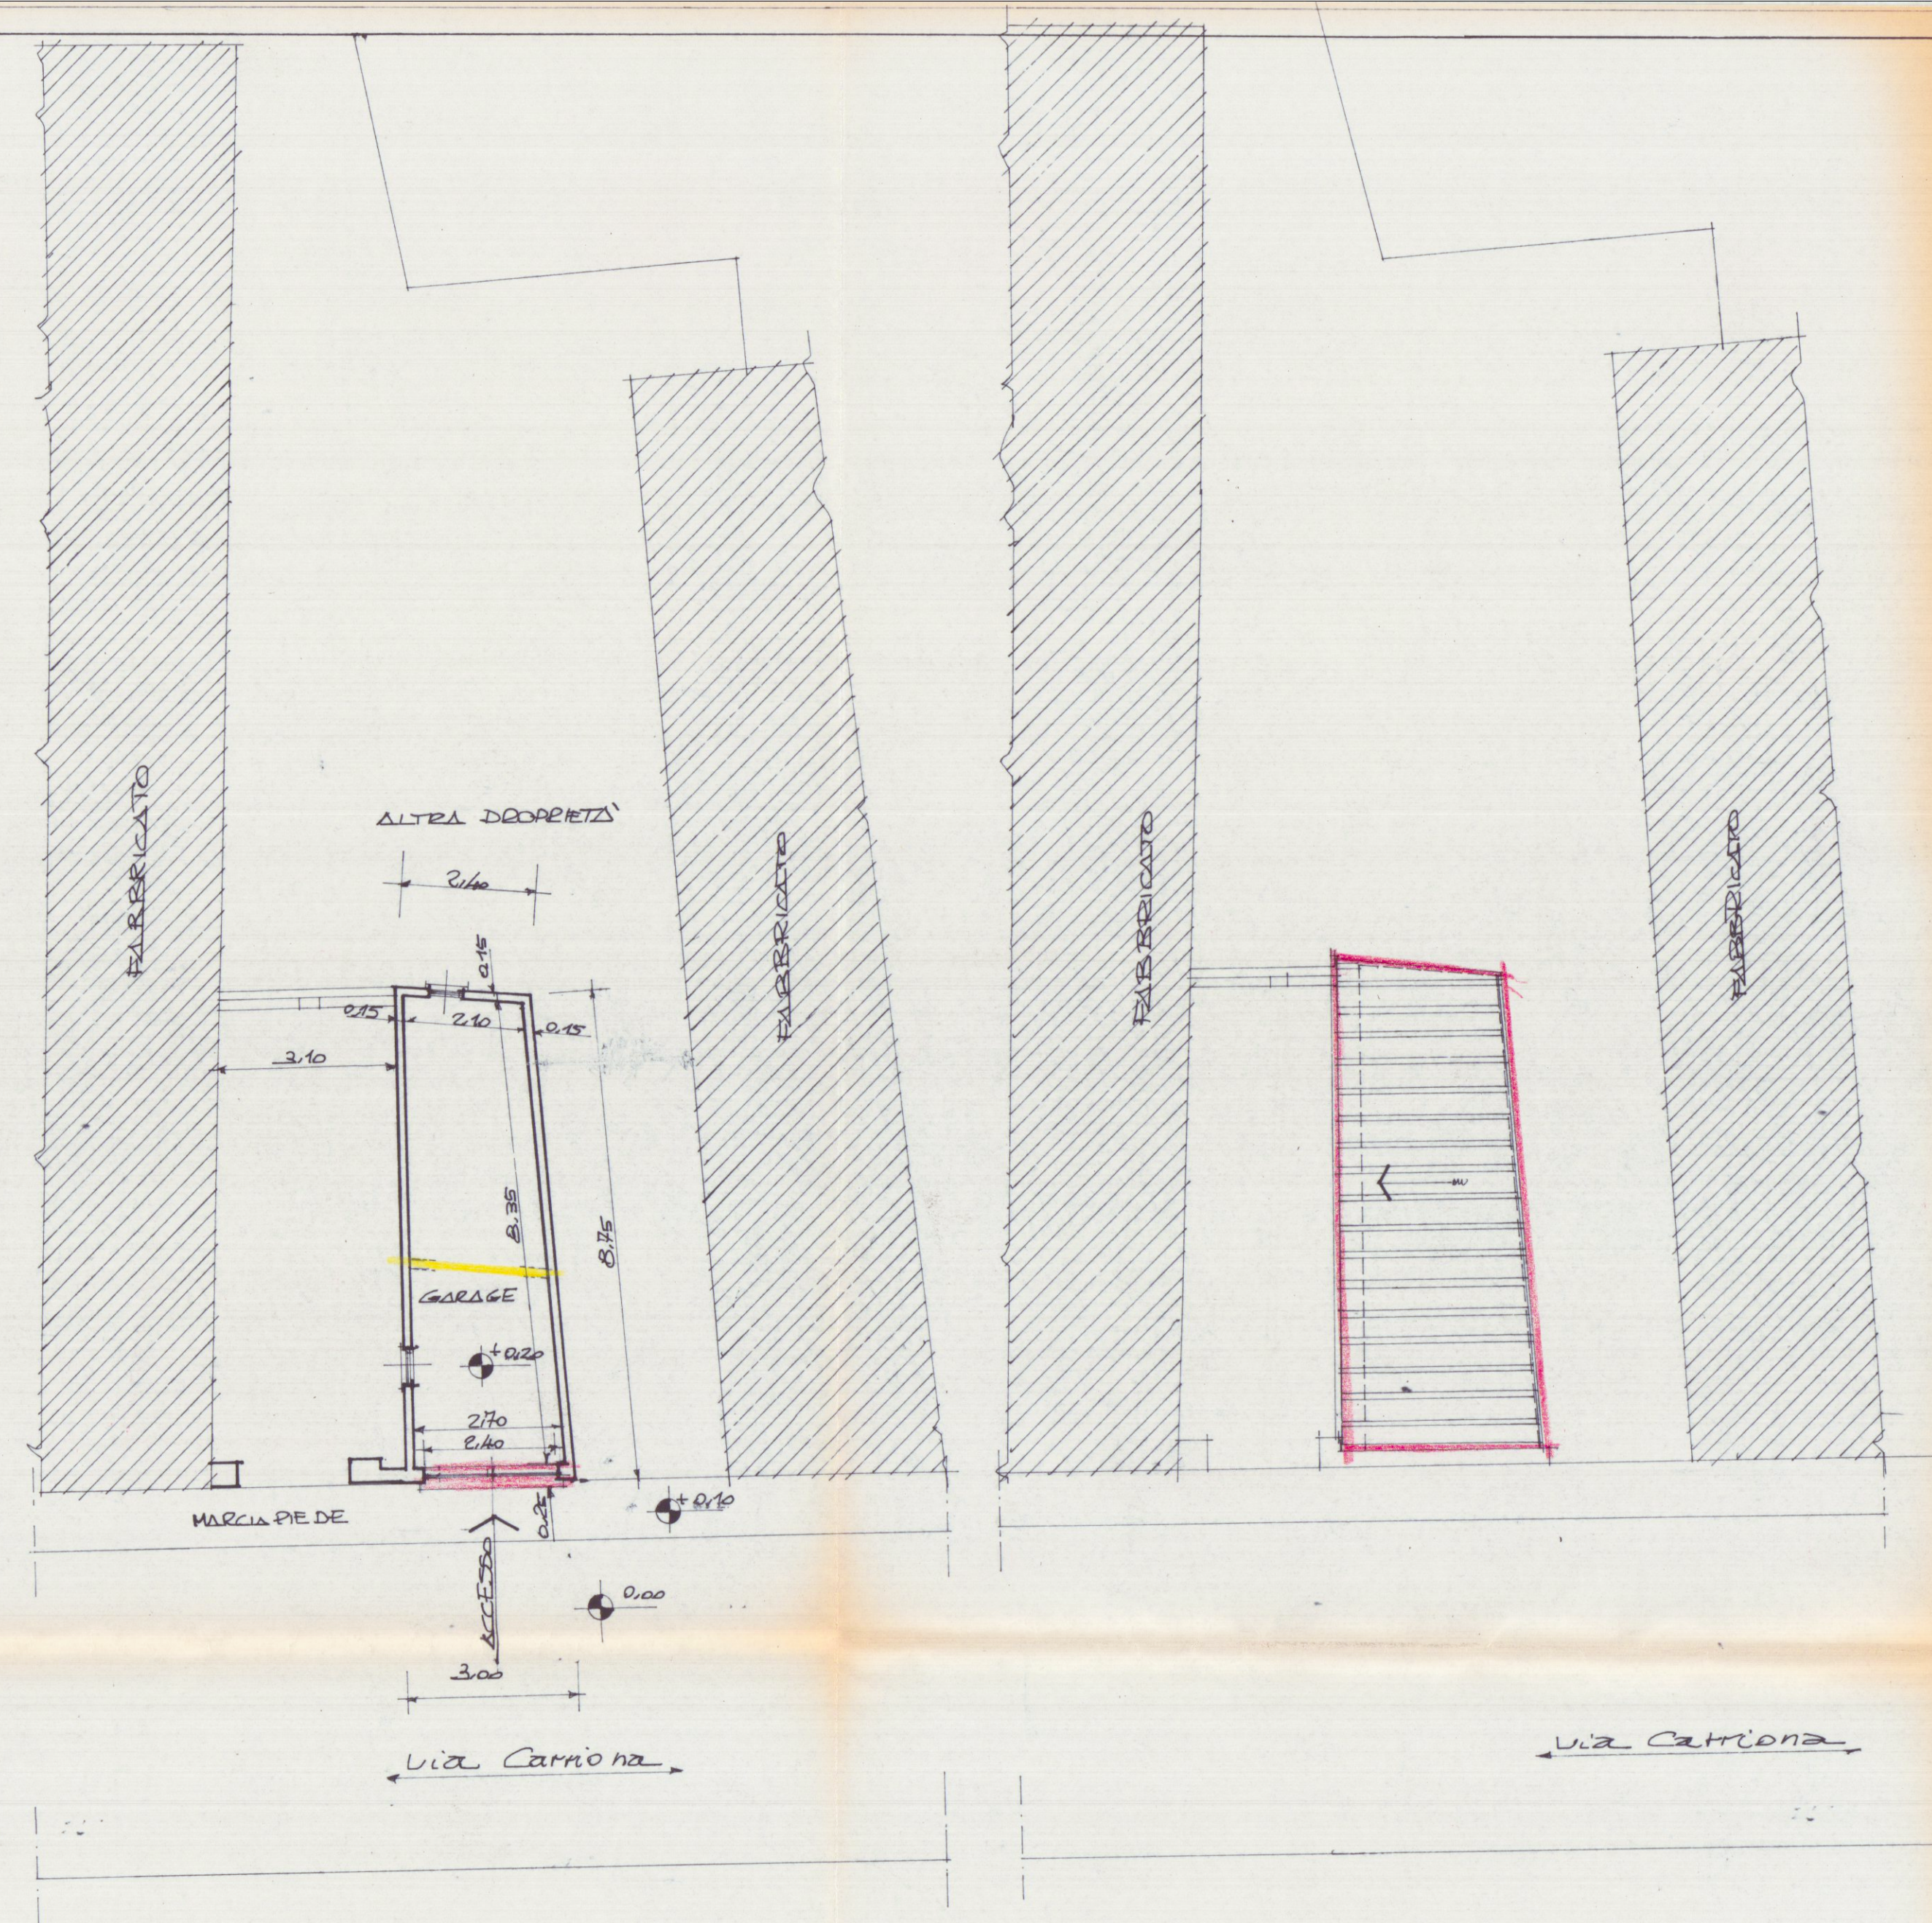


PIANTA


COPERTURA

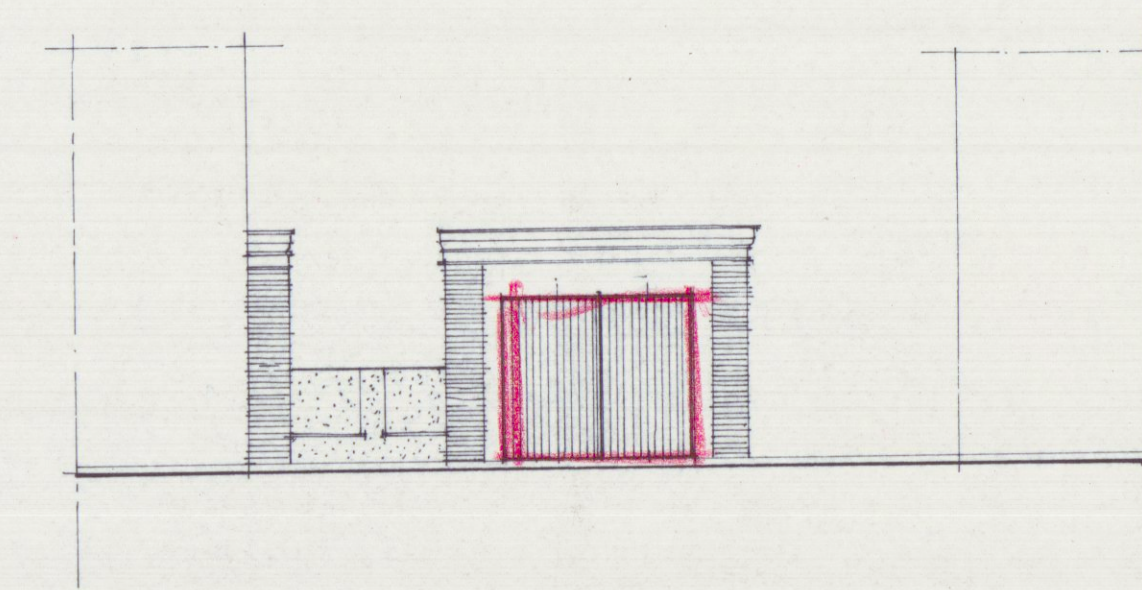


PROSPETTO NORD

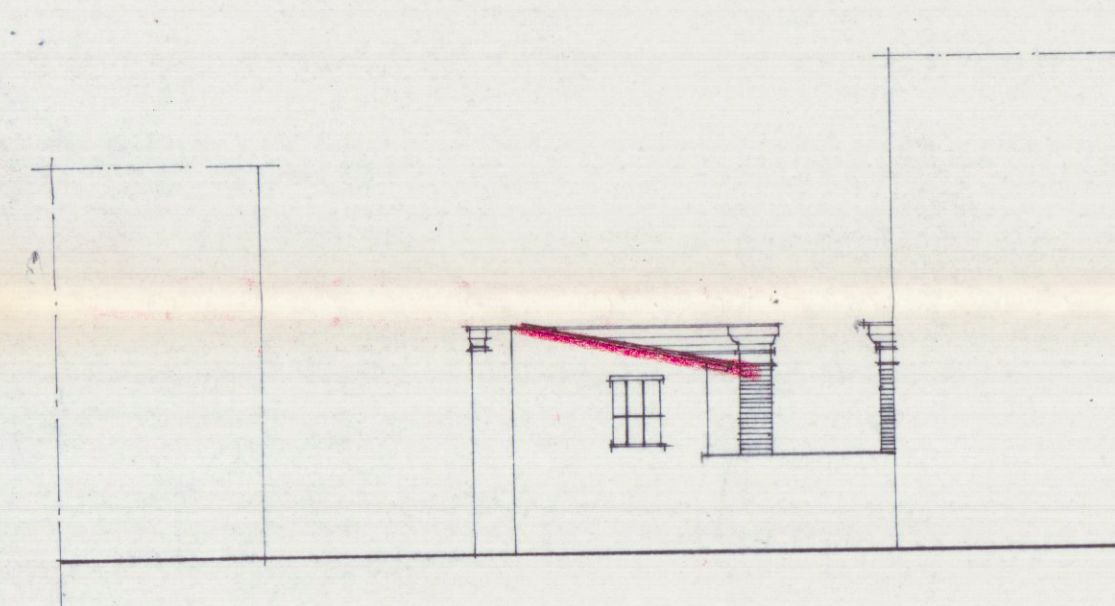


PROSPETTO SUD

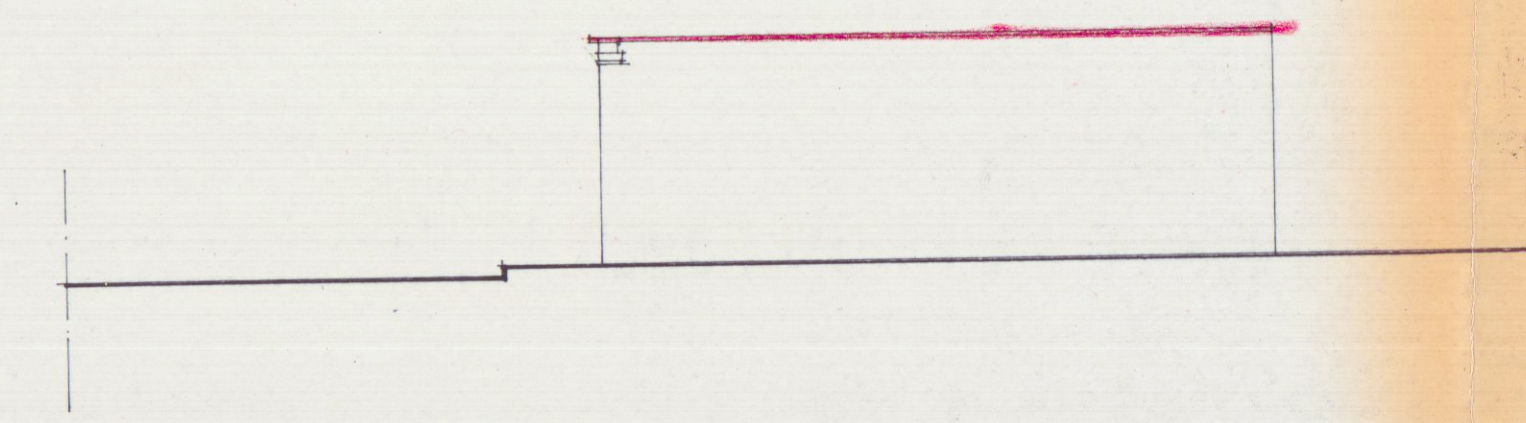


PROSPETTO OVEST

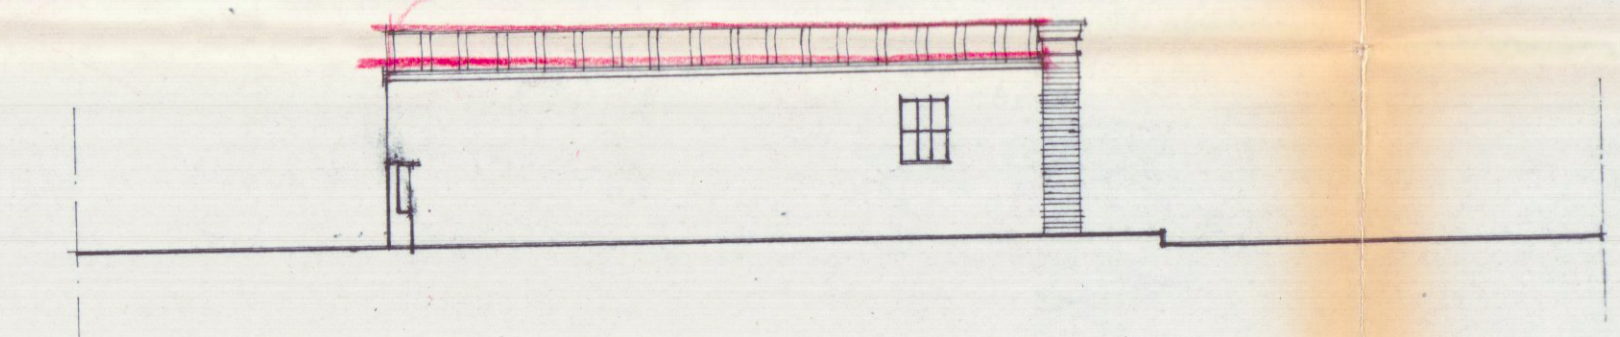

PROSPETTO EST

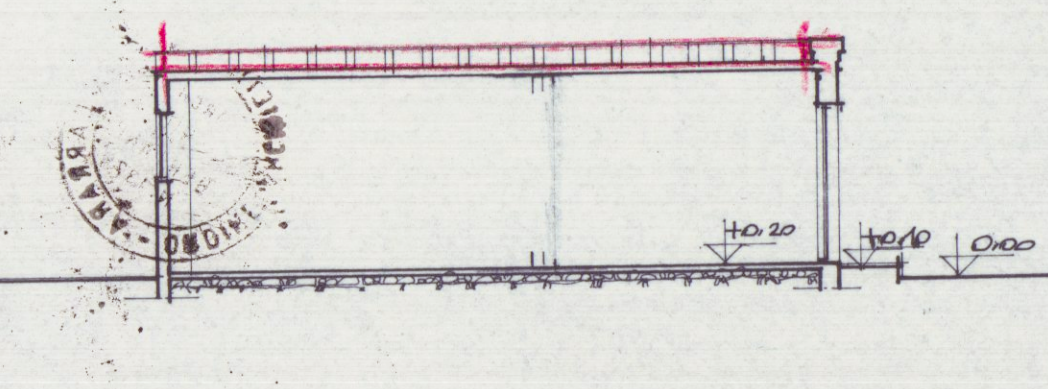

SEZIONE A-A'

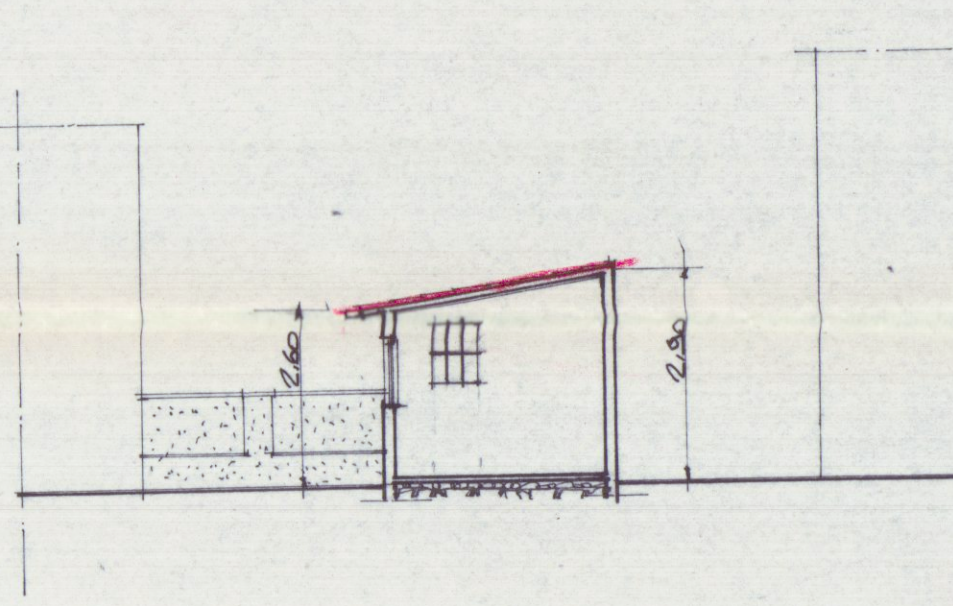

SEZIONE B-B'