

VARIANTE

10 SET 1971
COMUNE DI CARRARA
MARINA DI CARRARA
VIA F. CAVALOTTI

SOSPESO

PROGETTO: FABBRICATO DI CIVILE ABITAZIONE
"C"

PROGETTISTA: DOTT. ING. A. DAZZI


DOTT. ING. A. DAZZI
ALBO DEGLI INGEGNERI CARRARA

PROPRIETÀ: G. P. A. PARADISO


LAVORO: SEZIONI

TAV. 10

RAPP. 1:100

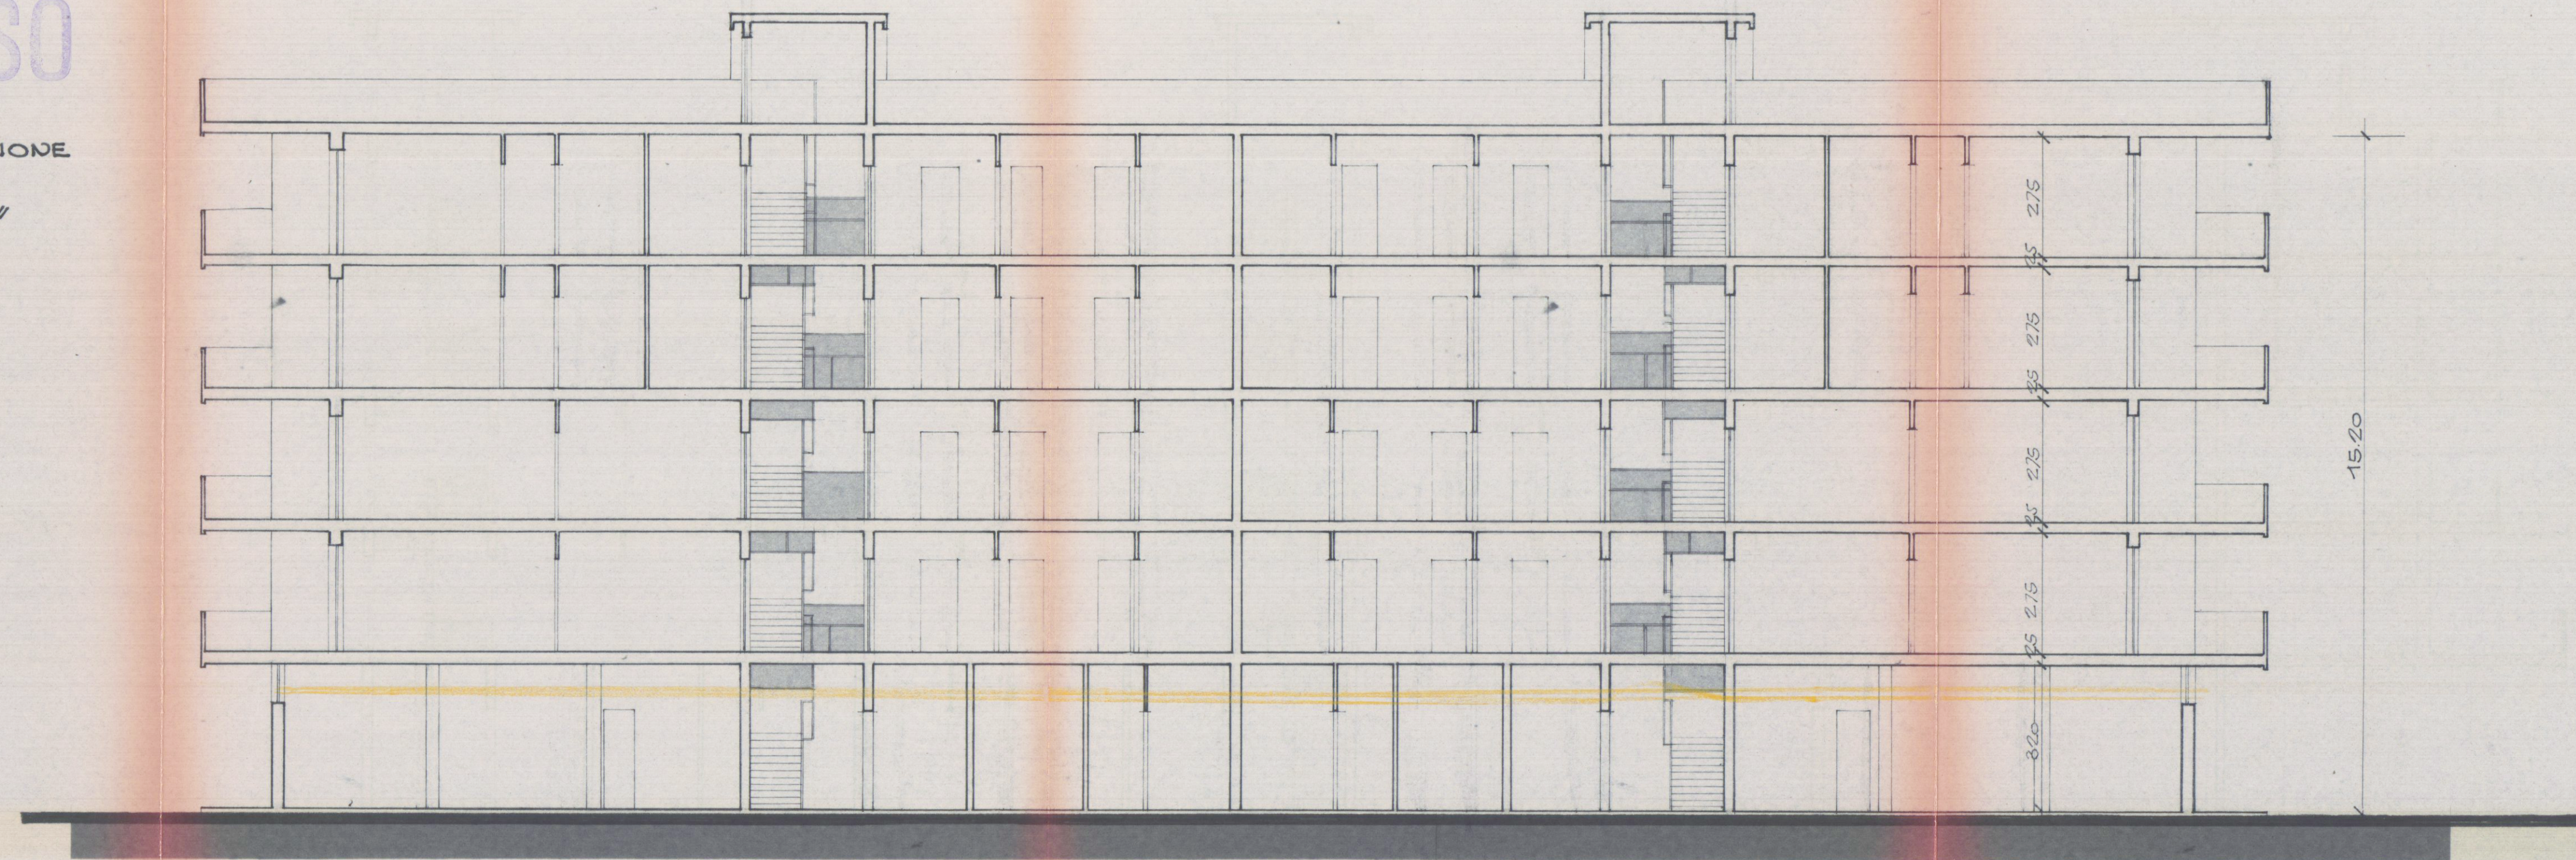

SEZIONE A-A

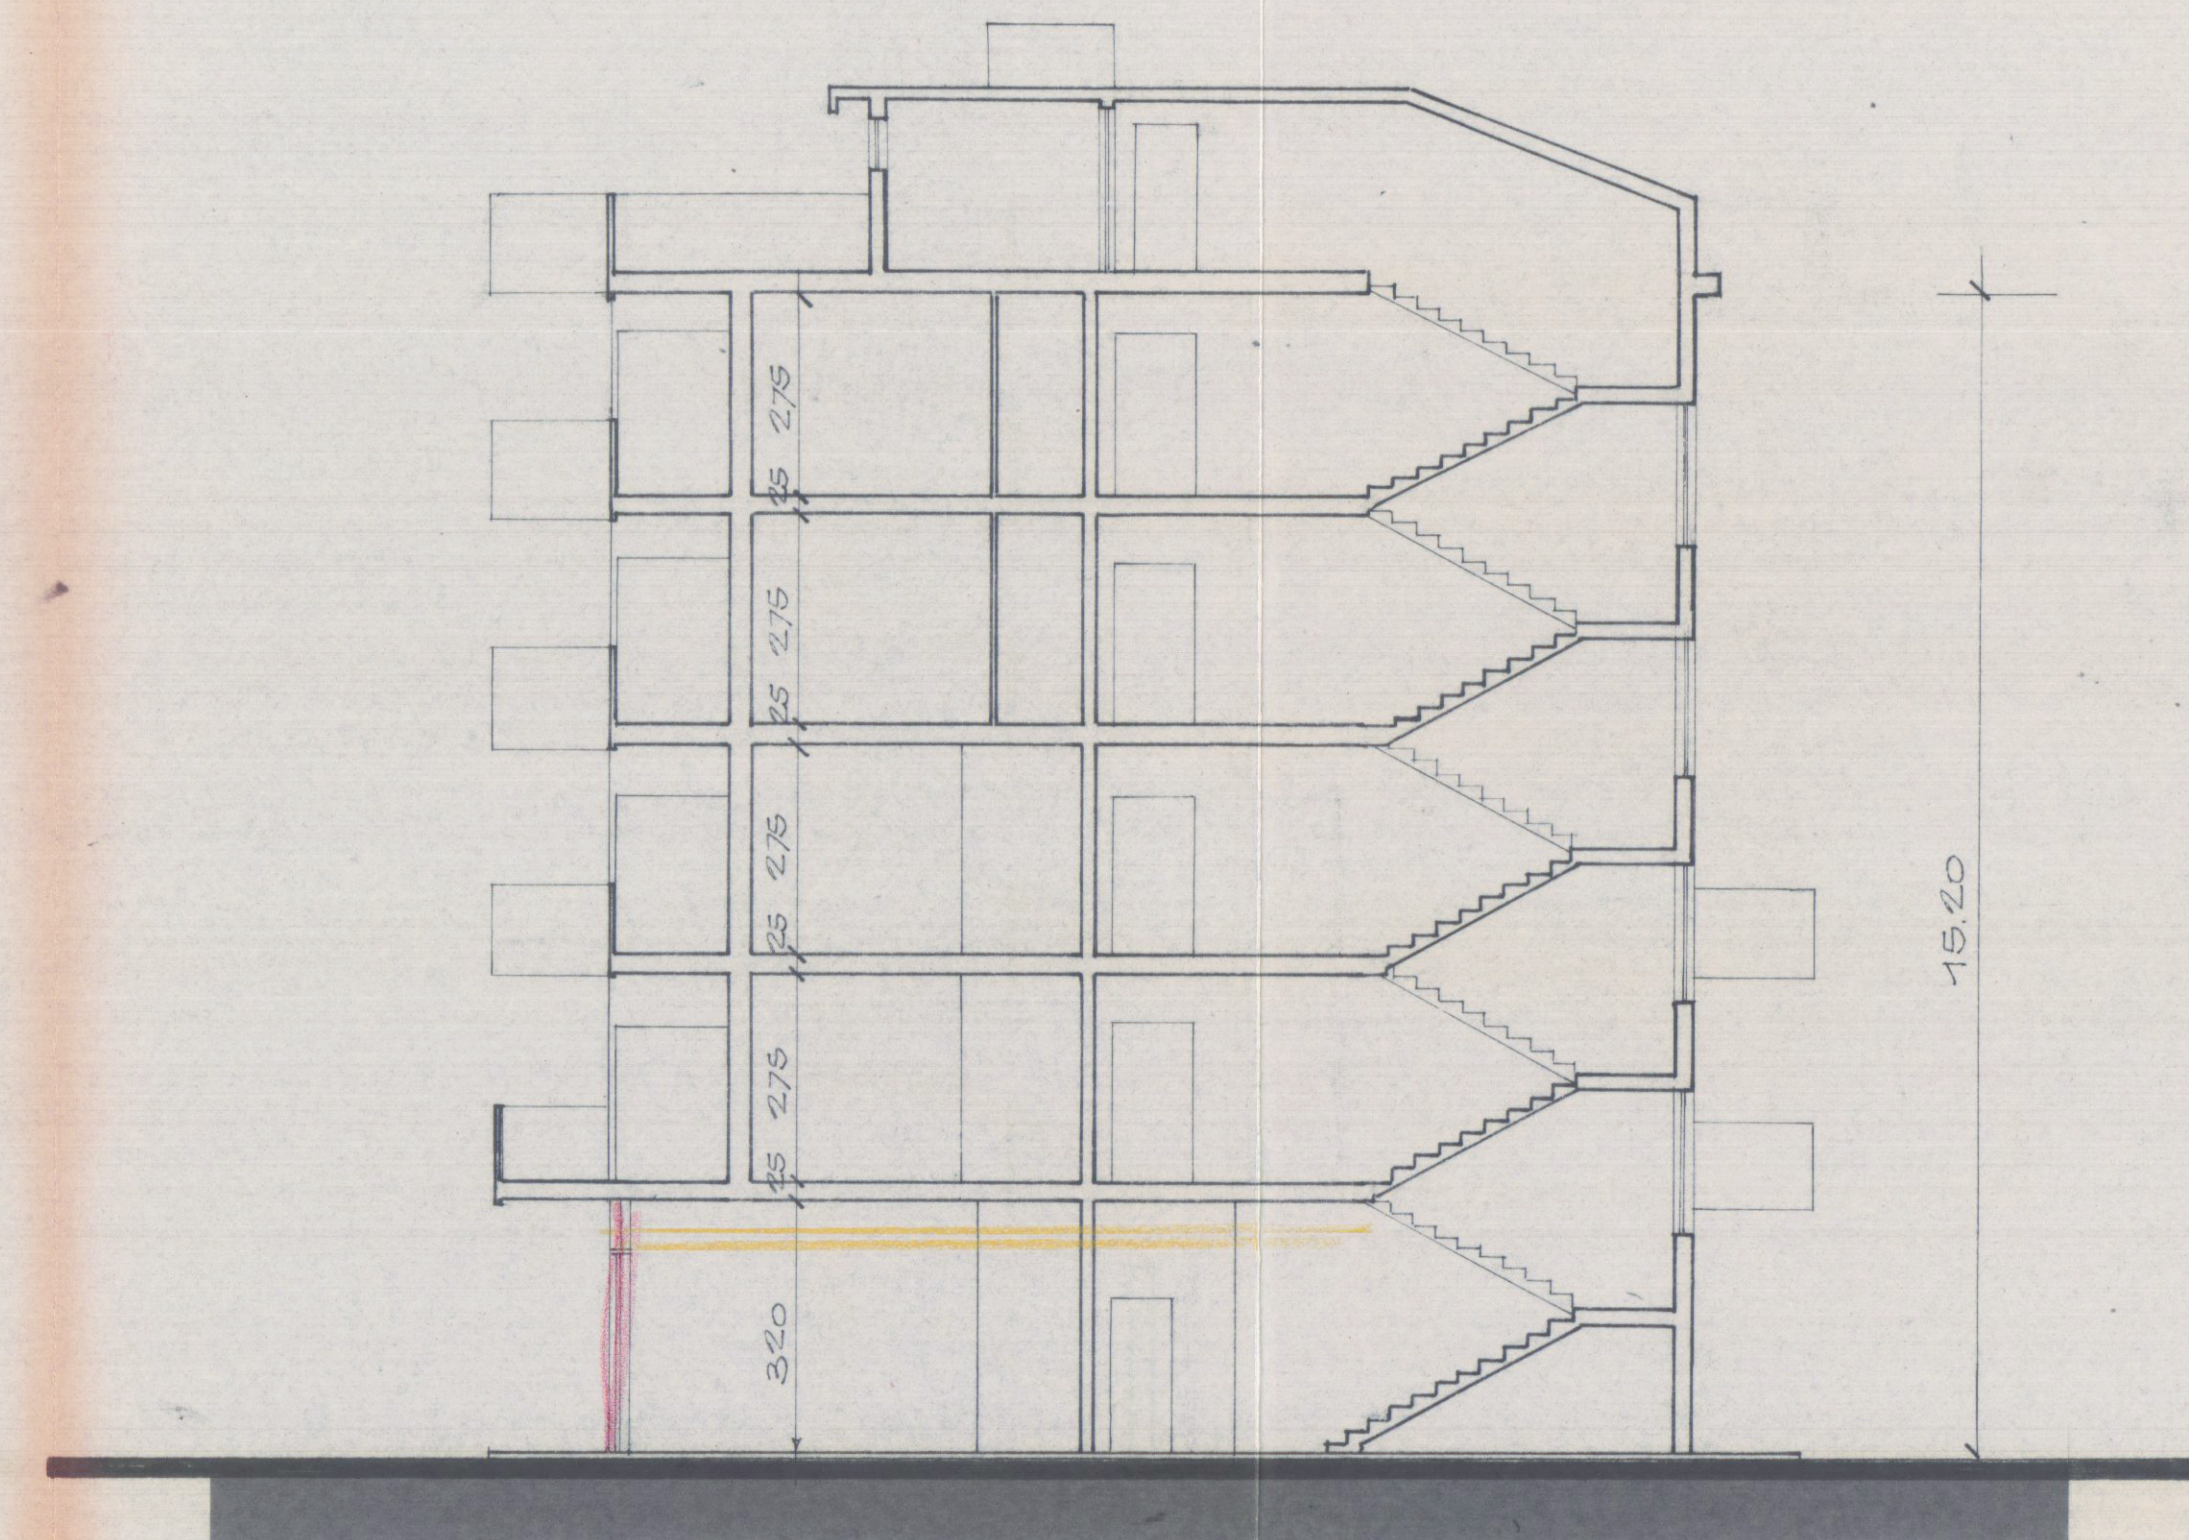

SEZIONE B-B