


COMMITTENTE: SALUTINI FRANCESCO


LAVORO: MODIFICA COPERTURA INGRESSO PEDONALE, DA INCLINATA A PIANA

TAVOLA:	SCALA 1 : 100	
UNICA	DATA	
	IL TECNICO GEOM. DEL GROSSO ROBERTO	

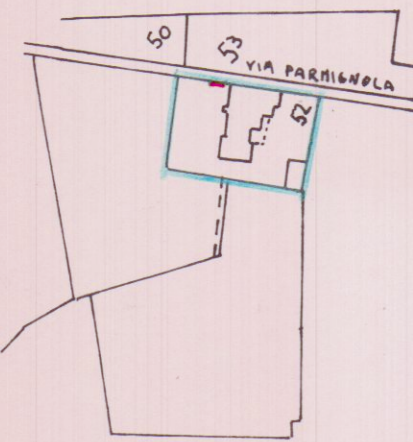


estratto di mappa
foglio 69 mappale 52

scala 1:2000

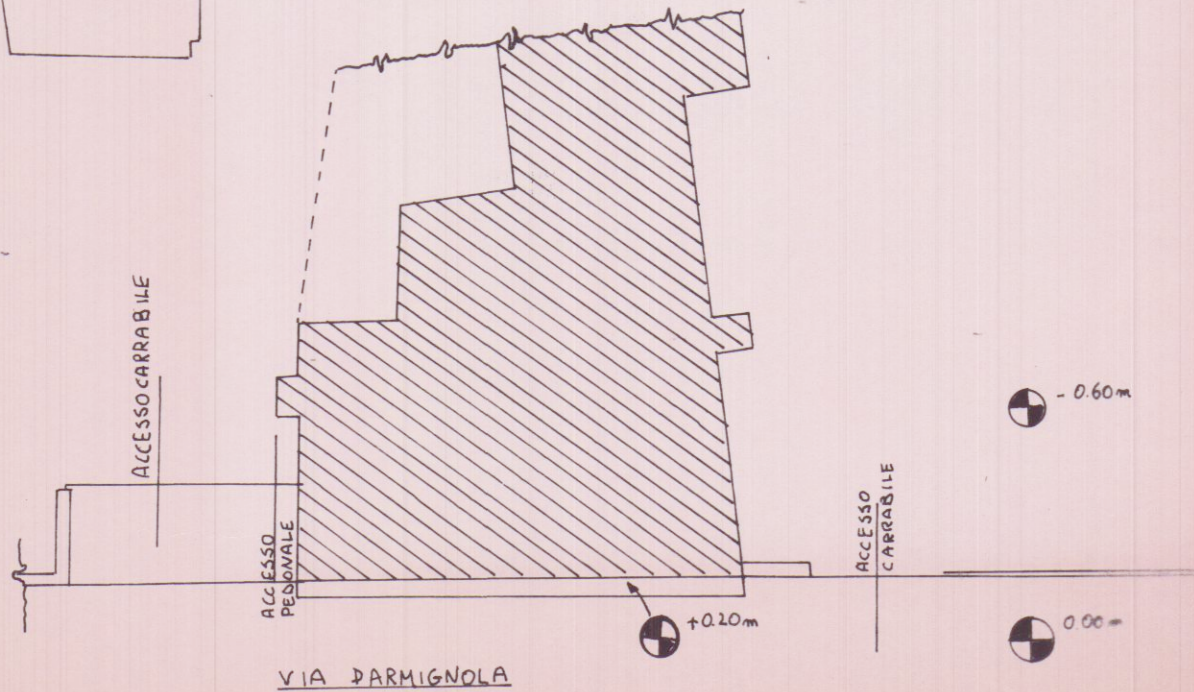


1 200

PLANIMETRIA

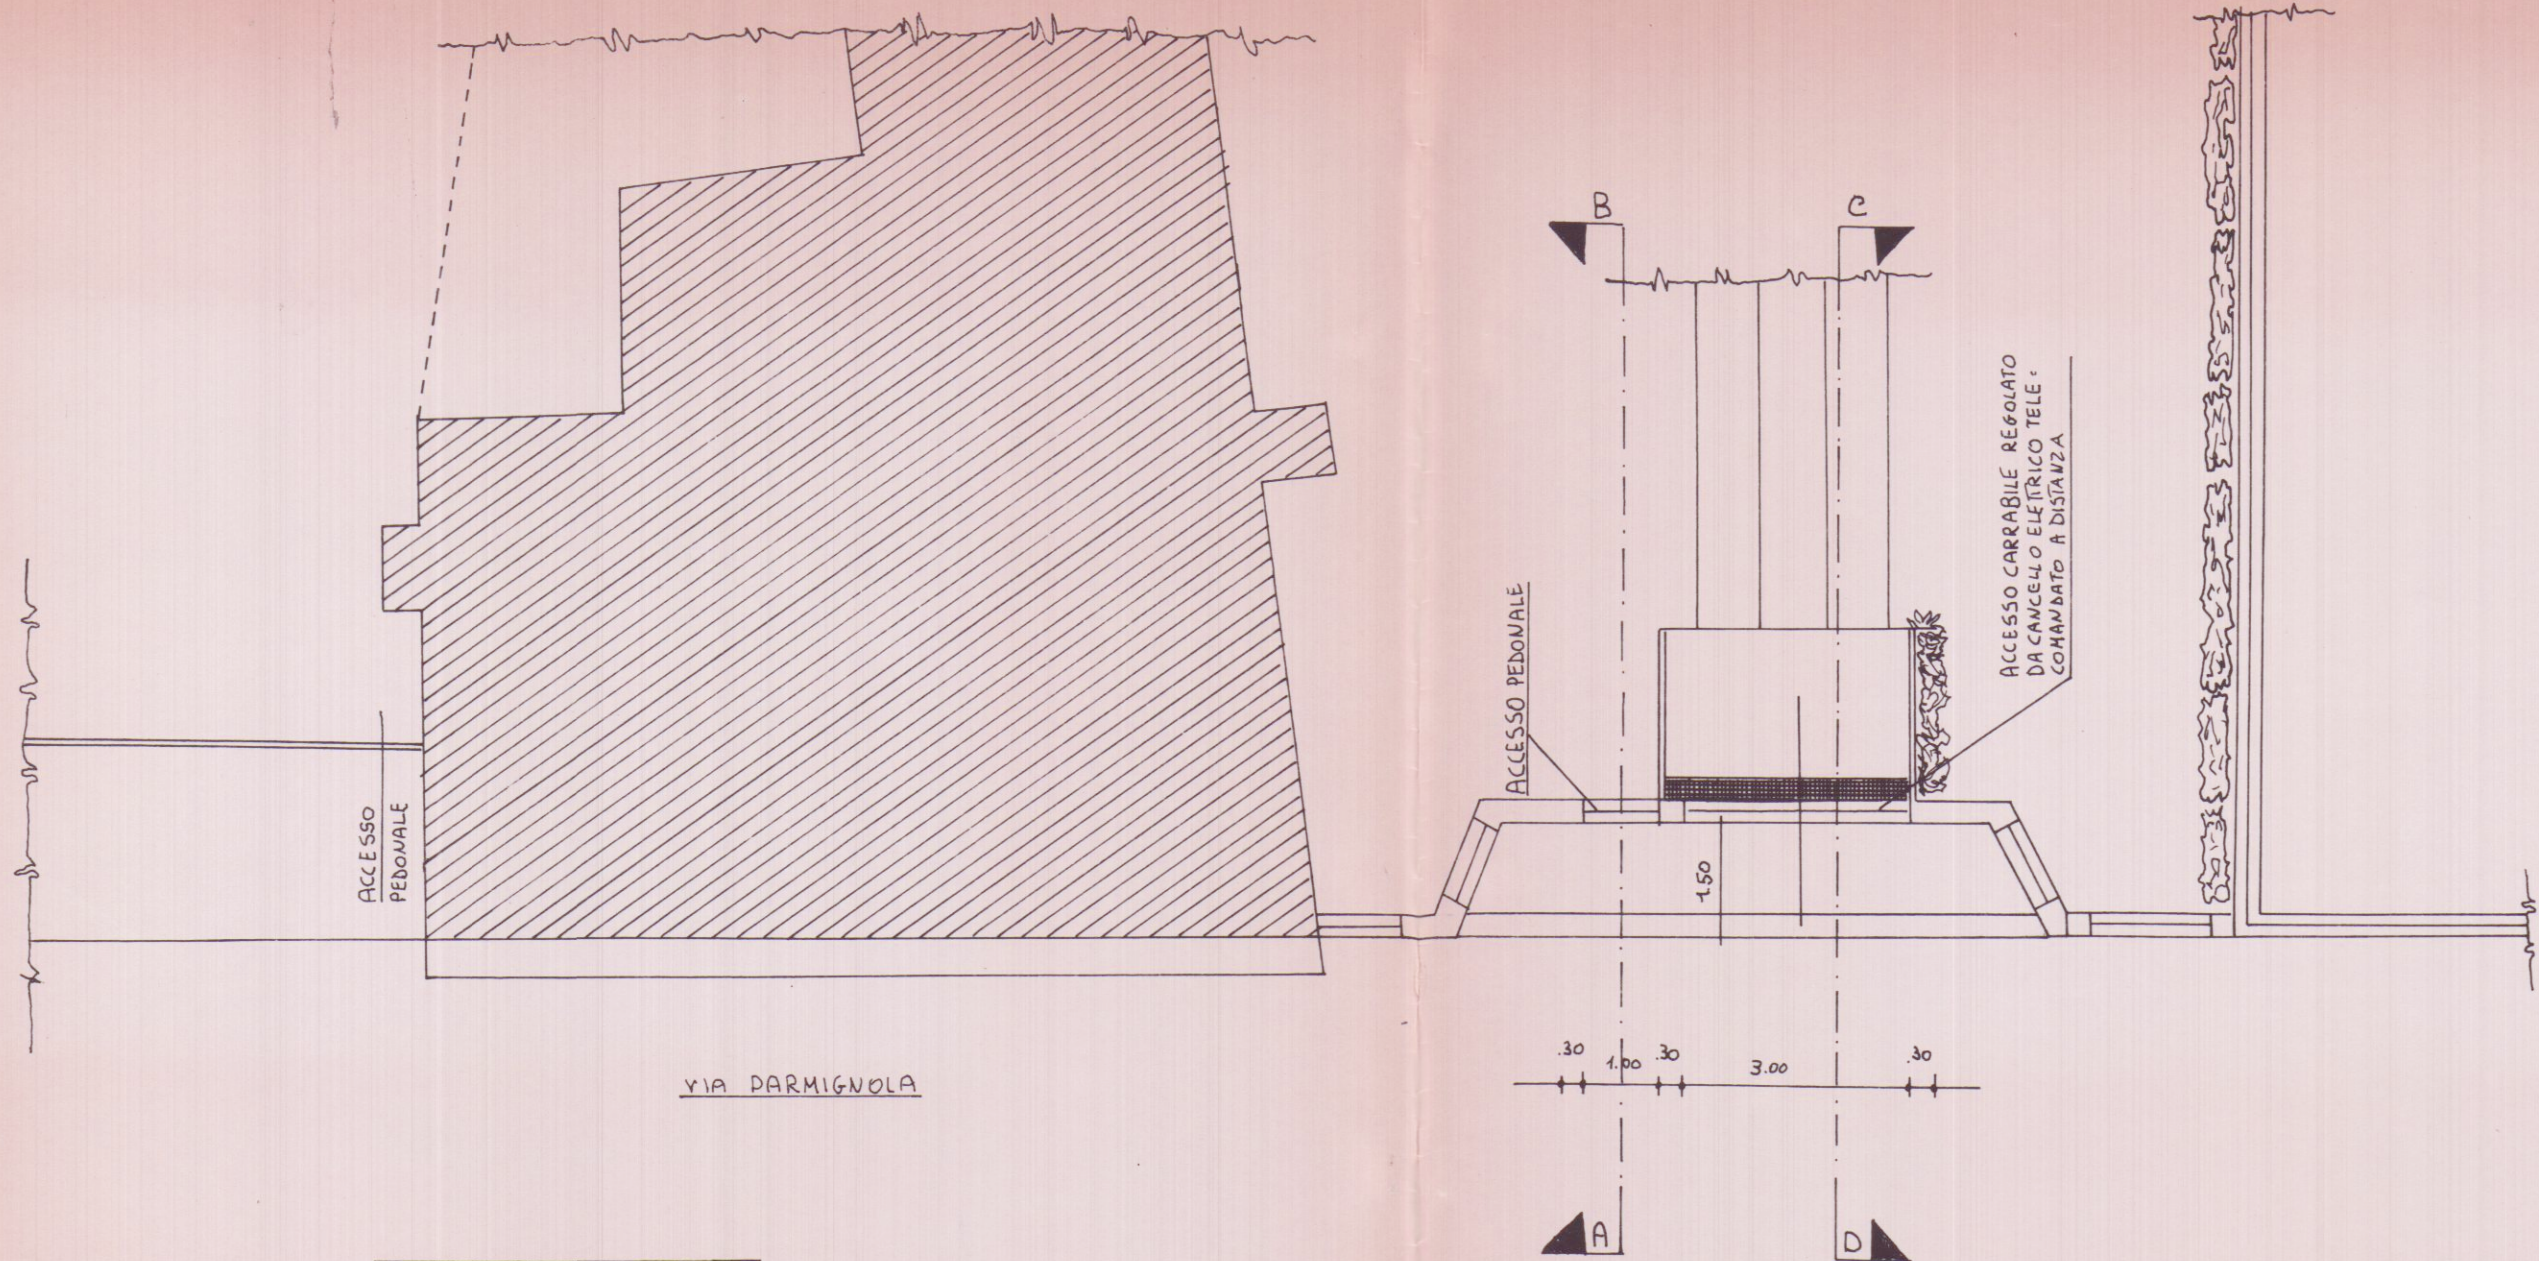

VIA DARMIGNOLA

SEZIONE A-B

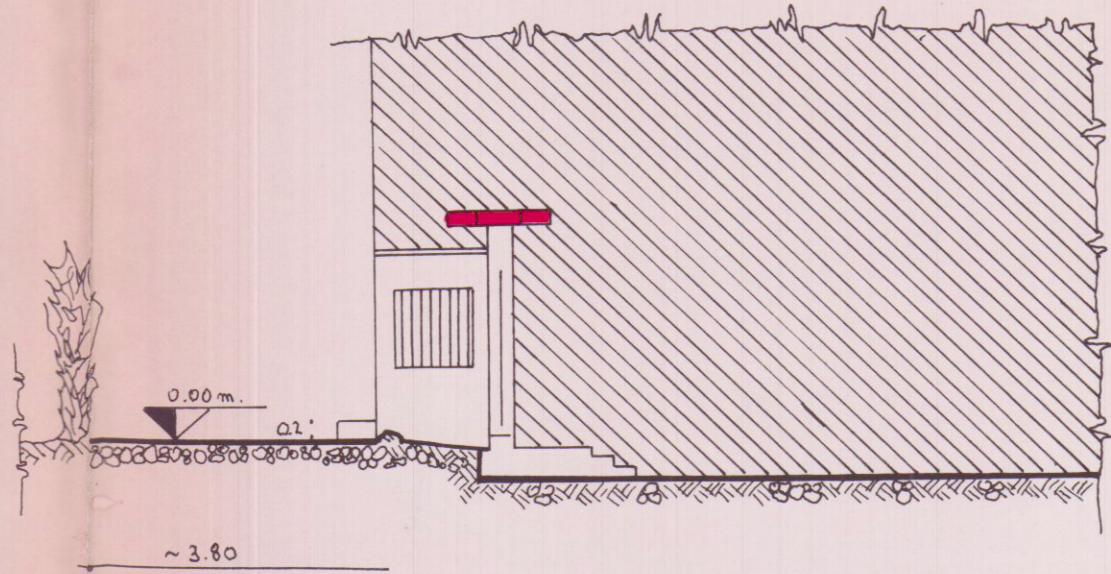

-0.60

PROSPETTO LATO STRADA

