


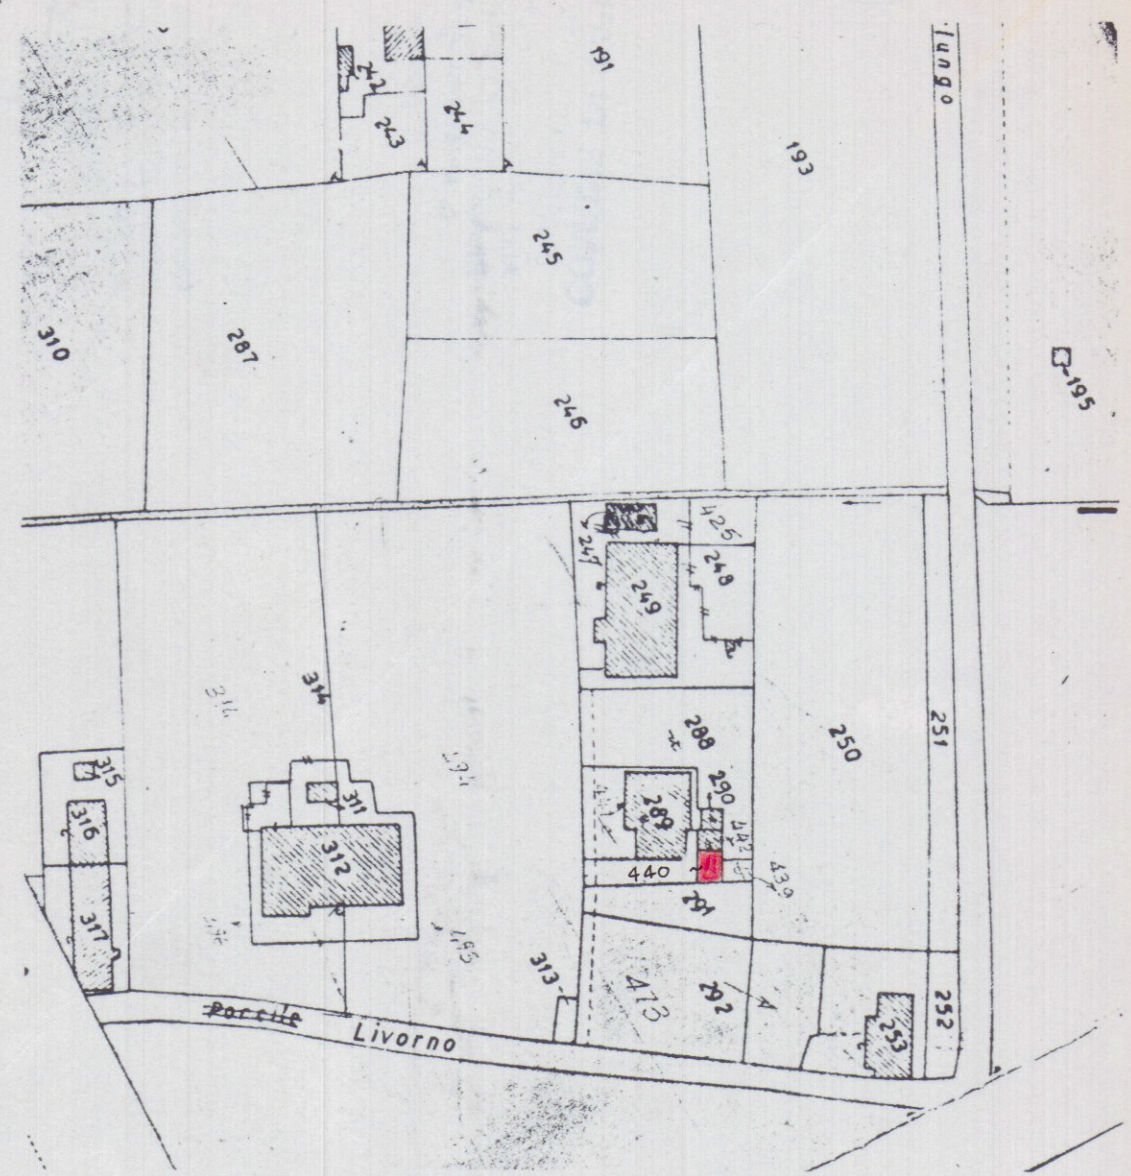

PLANIMETRIA - SCALA 1/1000



LOCALITÀ : AVENZA

F. 91 - mapp. 440

COMUNE DI CARRARA



STUDIO TECNICO PROFESSIONALE
GEOMETRI F. NARDINI - G.P. TONINI



GIROMELLA MAURO

PROGETTO IN SANATORIA


PLANIMETRIE - PIANTE - SEZIONI - PROSPETTI

1/100

PIANO TERRA

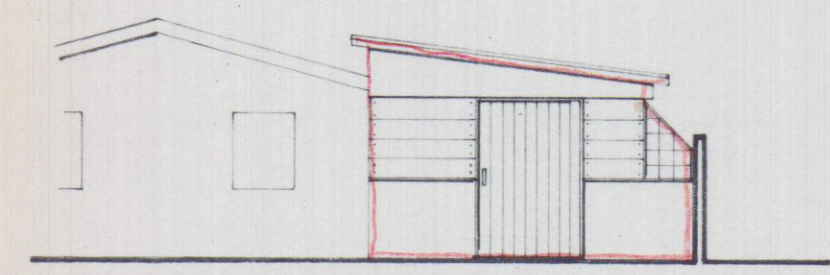
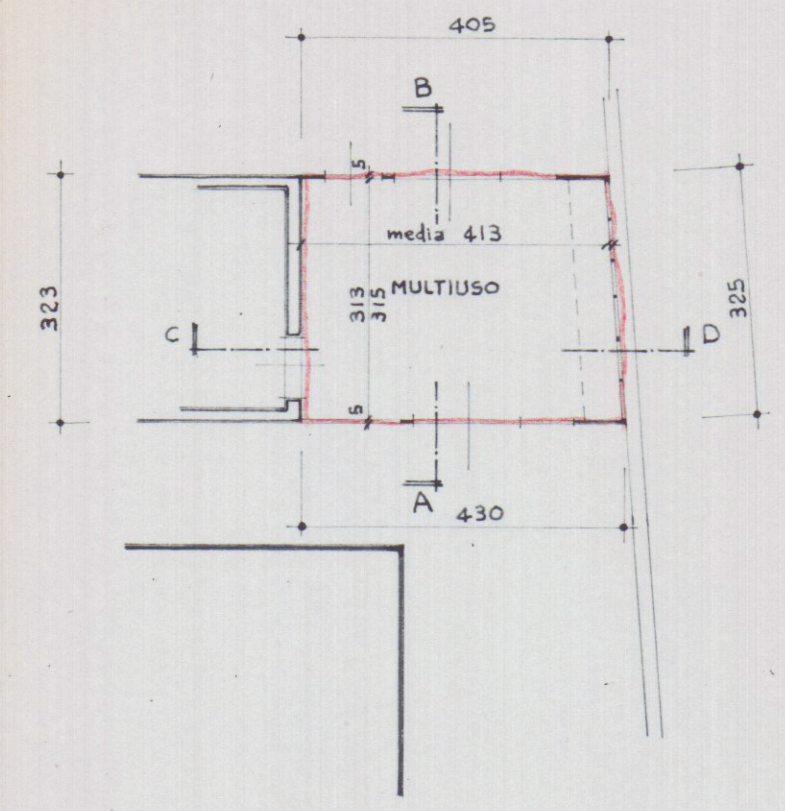


PROSPETTO SUD

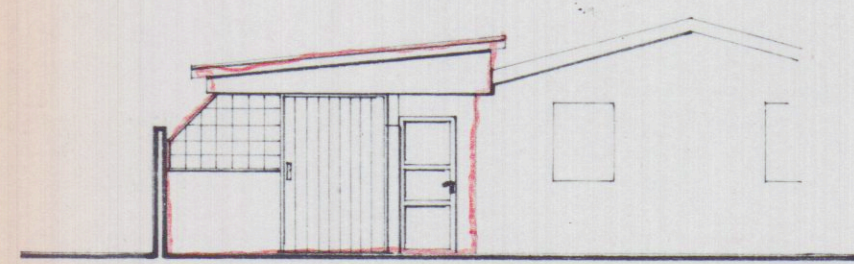


PROSPETTO NORD


COPERTURA

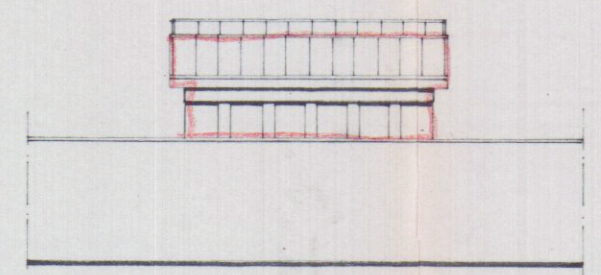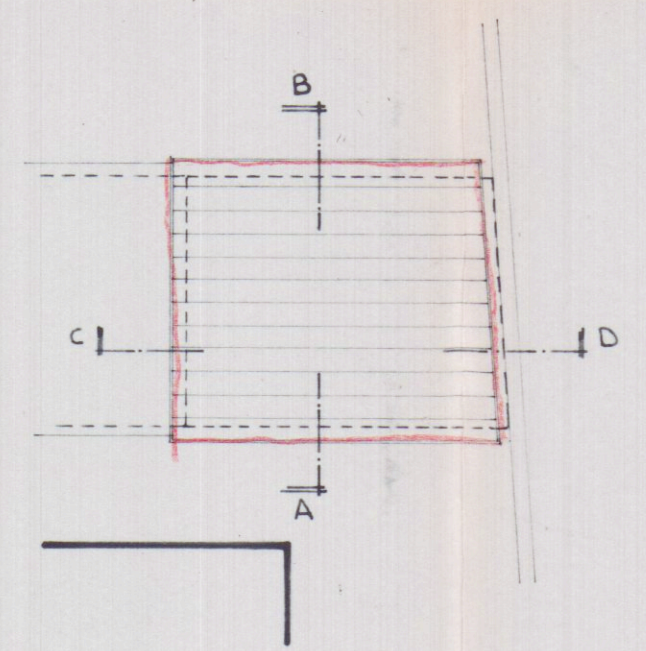

PROSPETTO EST

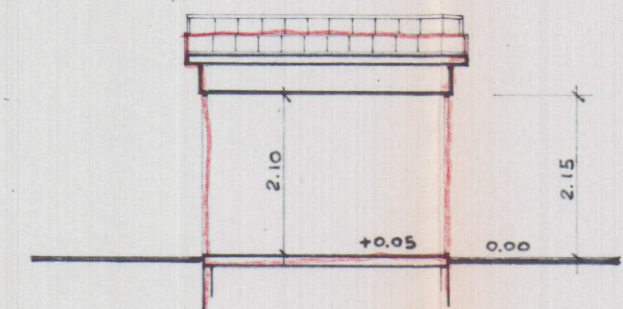


SEZIONE A-B

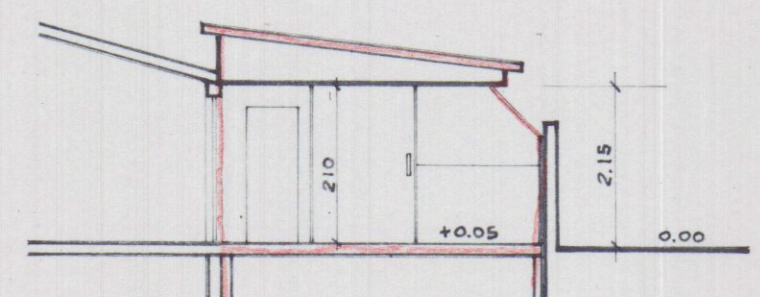

SEZIONE C-D

SCHEMA SUP. e VOL.

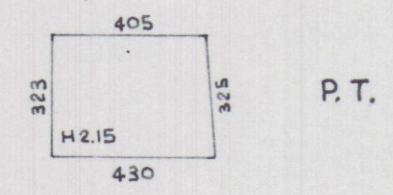

$$(4.30 + 4.05) : 2 \times 3.23 = \text{mq } 13.49 \times 2.15 = \text{mc } 29.00$$