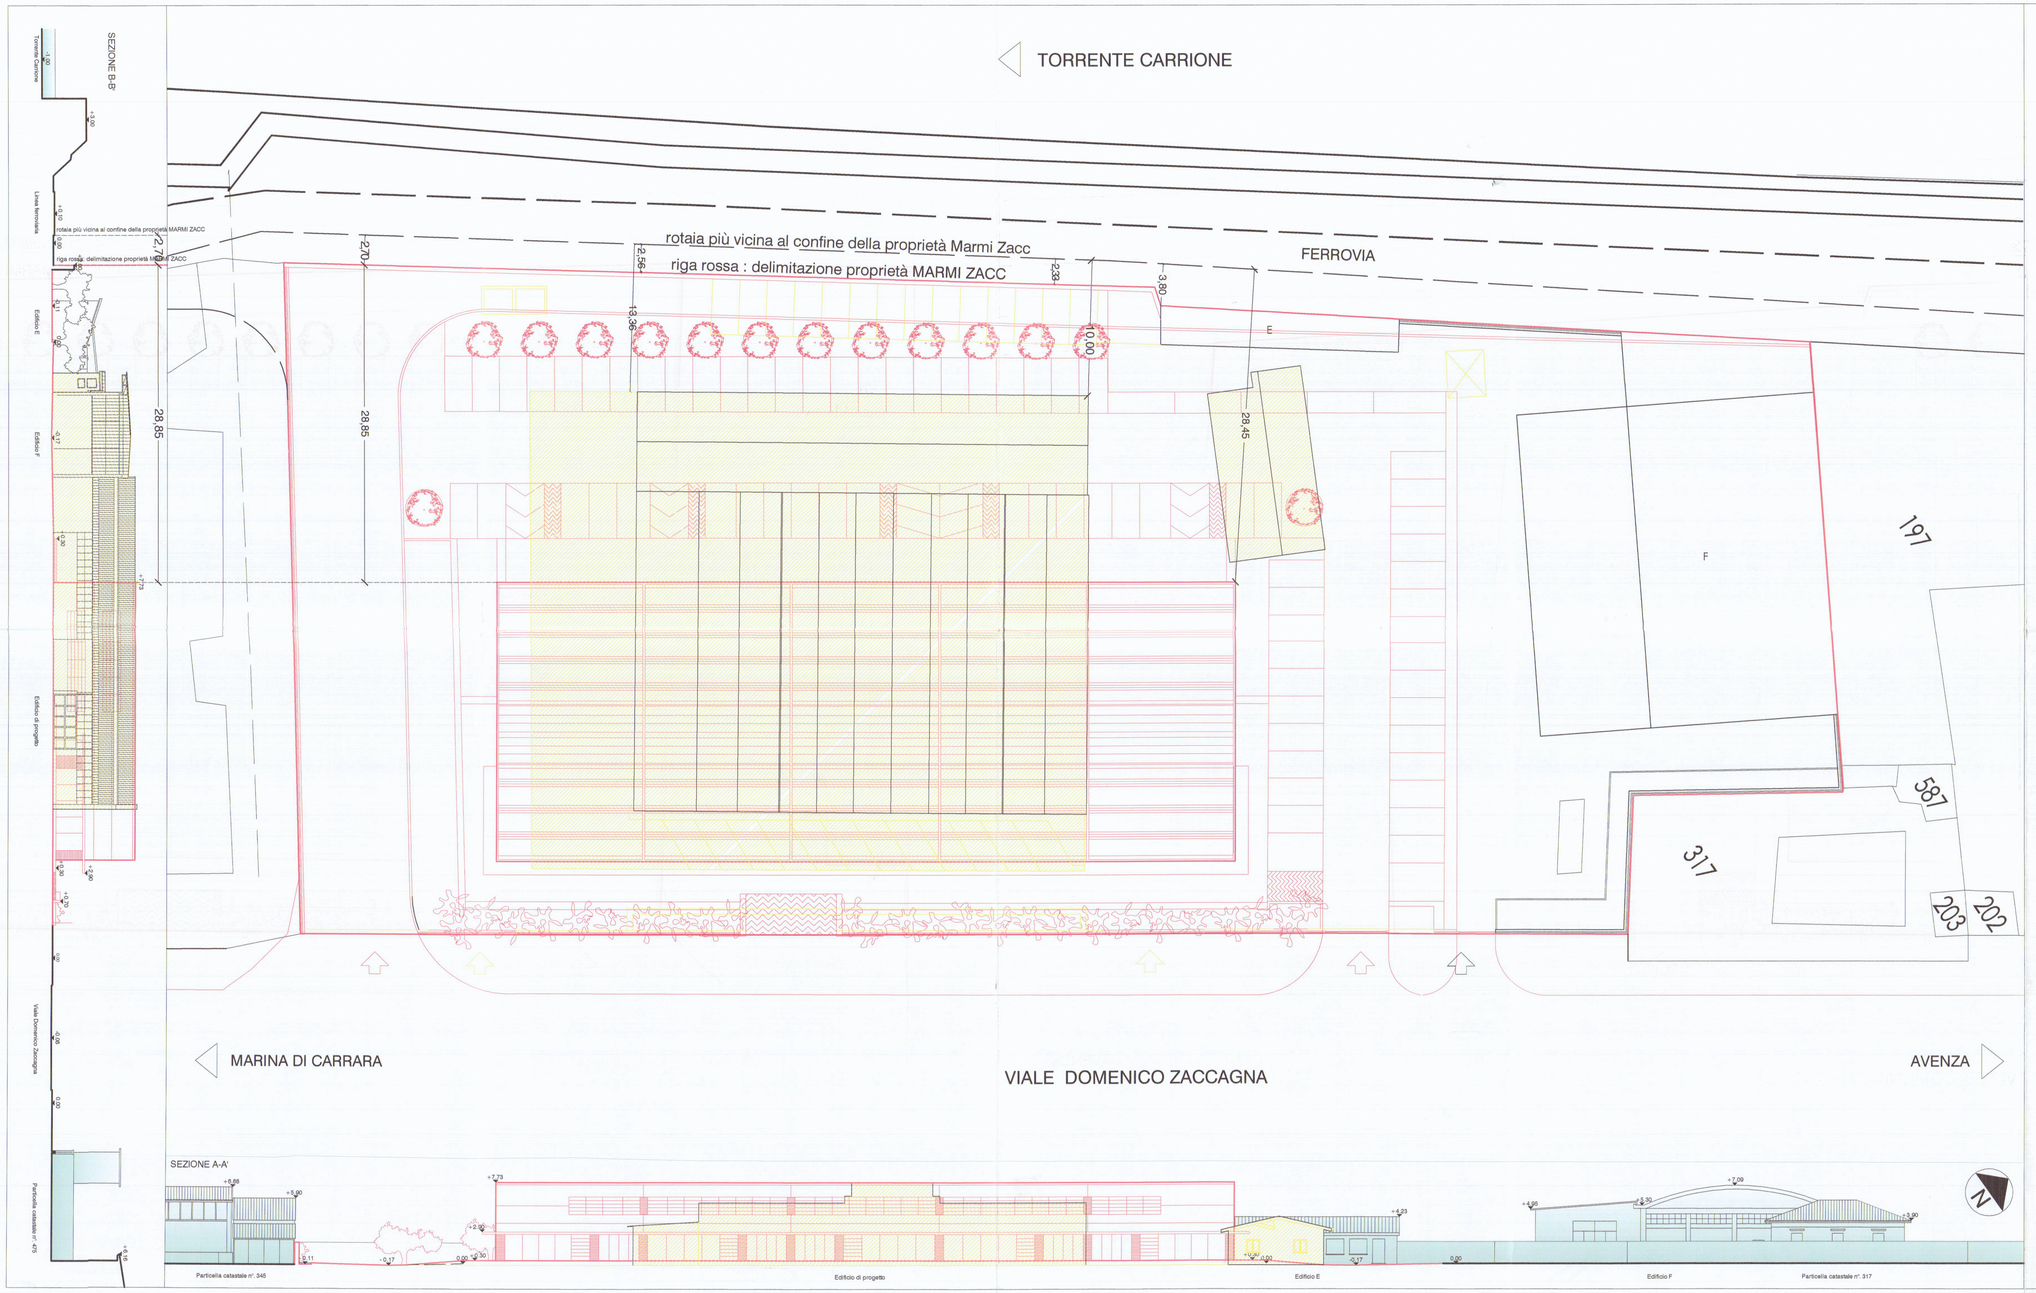

COMUNE DI CARRARA

PROGETTO DI DEMOLIZIONE DI OPIFICIO AD USO INDUSTRIALE E COSTRUZIONE DI EDIFICIO AD USO ESPOSITIVO-COMMERCIALE

committente

Apportate: ☐ Prescrizioni ☐ Correzioni ☐ Modifiche
FERROVIE DELLO STATO S.p.A.
DIVISIONE INFRASTRUTTURA - ZONA TERRITORIALE CENTRO NORD
DIREZIONE COORDINAMENTO TERRITORIALE INFRASTRUTTURA
TECNICO - ARMAMENTO E OPERE CIVILI
Autorizzazione D.P.R. 753/80 FI N° 054/07
Allegato n° 3 per un totale di allegati n° 3
IL RESPONSABILE S.O. ARMAMENTO E OPERE CIVILI

Marmi ZACC srl
Viale Zaccagna 47
54036 Marina di Carrara

progettista

Dott. Arch. Sara Venturi

collaboratori

Dott. Arch. **Claudia B. Bienaimè**
Dott. **Daniele Gottardini**

consulenze

progetto impianto elettrico: **Studio Tecnico Periti Industriali di Plaitano R., Spada S.**

geologo: dott. geol. **Borghini Gabriele**

progetto impatto acustico: **Donadel Stefano**

progetto rischio idraulico: dott. geol. **Niccoli Luca**

COMUNE DI CARRARA
19 OTT. 2007

descrizione
tavola sovrapposto 1:200

oggetto
planimetria generale, sezioni ambientali

tavola
1S

data : Settembre 2007

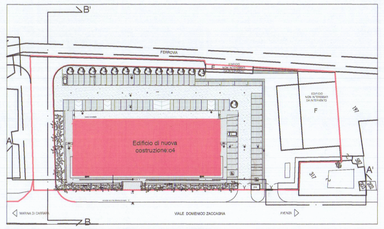

Planimetria di progetto **1:1000**
rosso: nuova costruzione

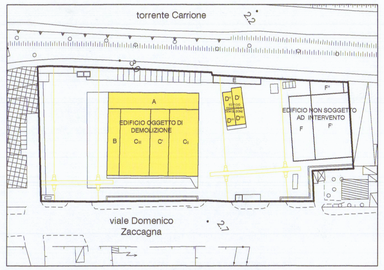

Planimetria dello stato di fatto 1:1000
giallo : demolizioni