

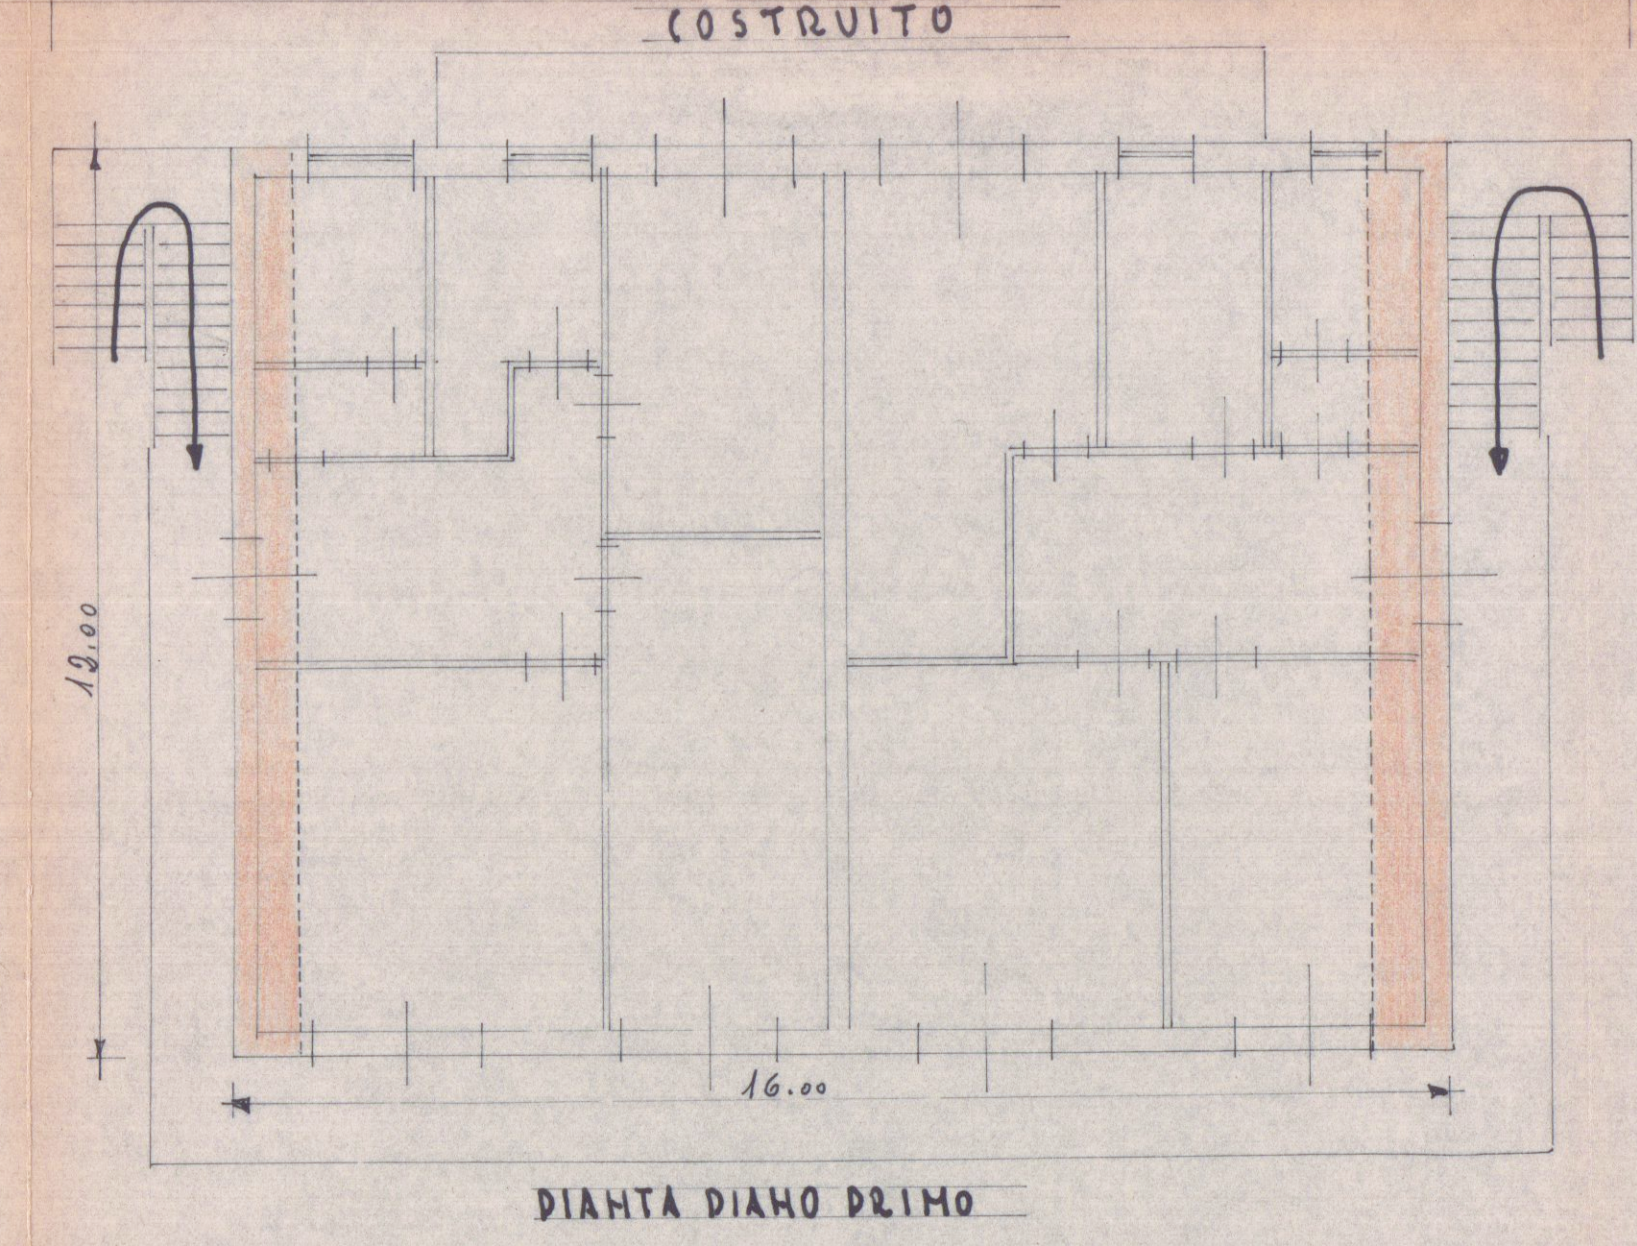
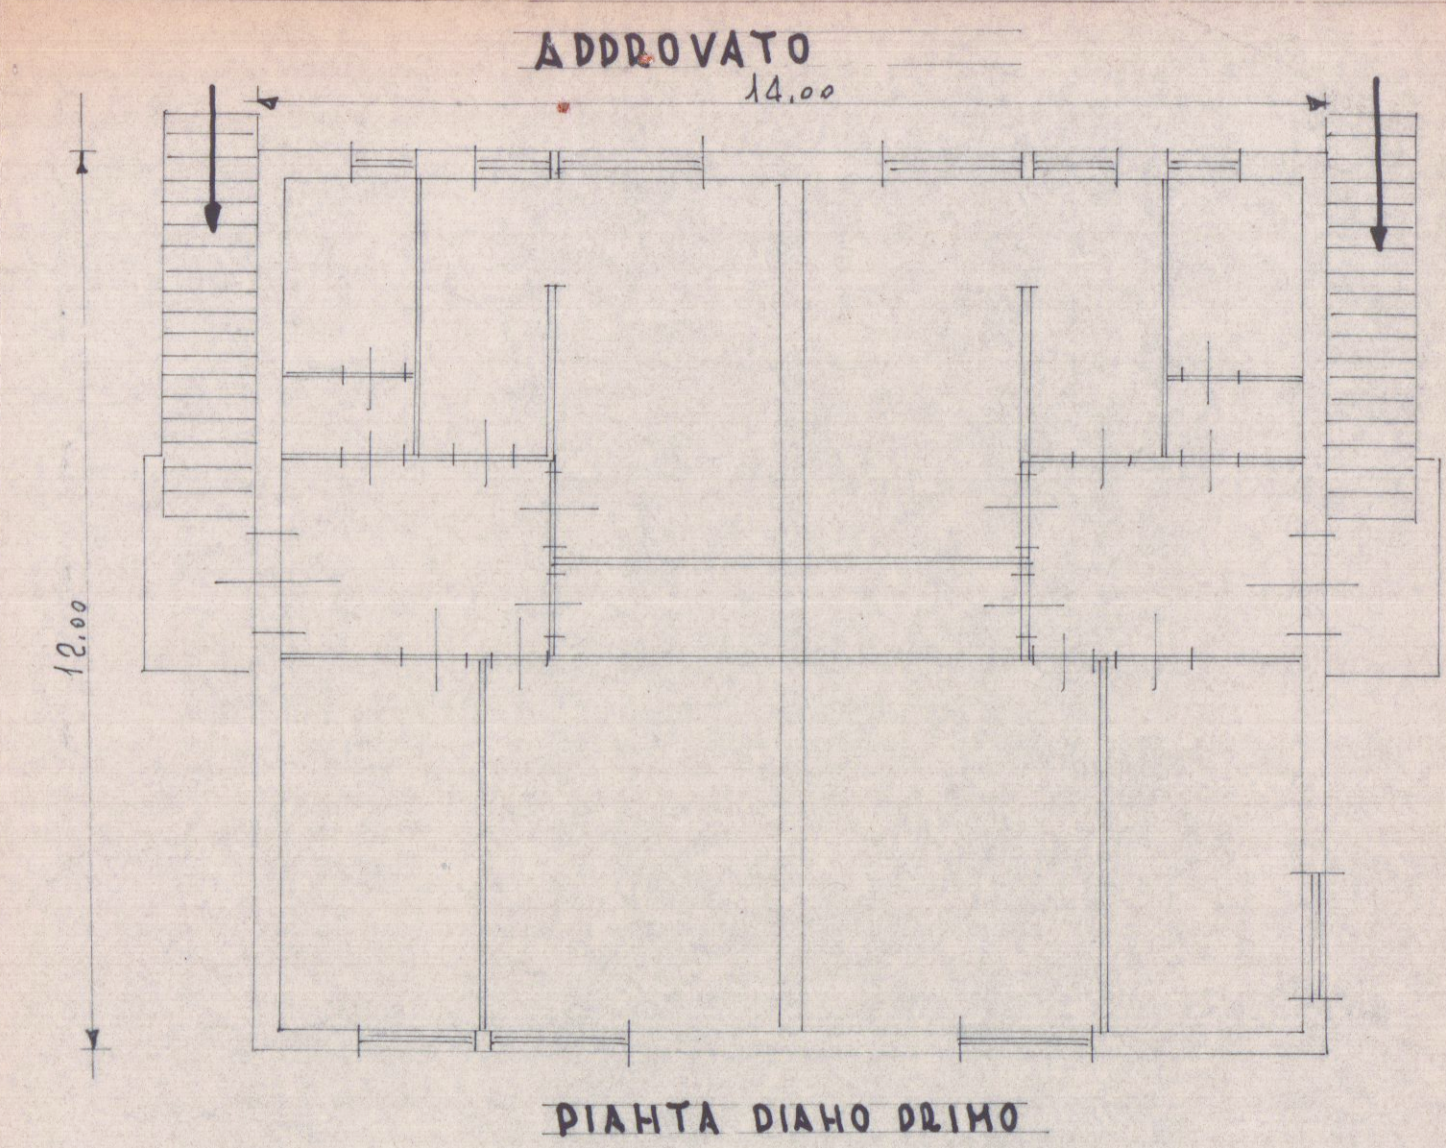
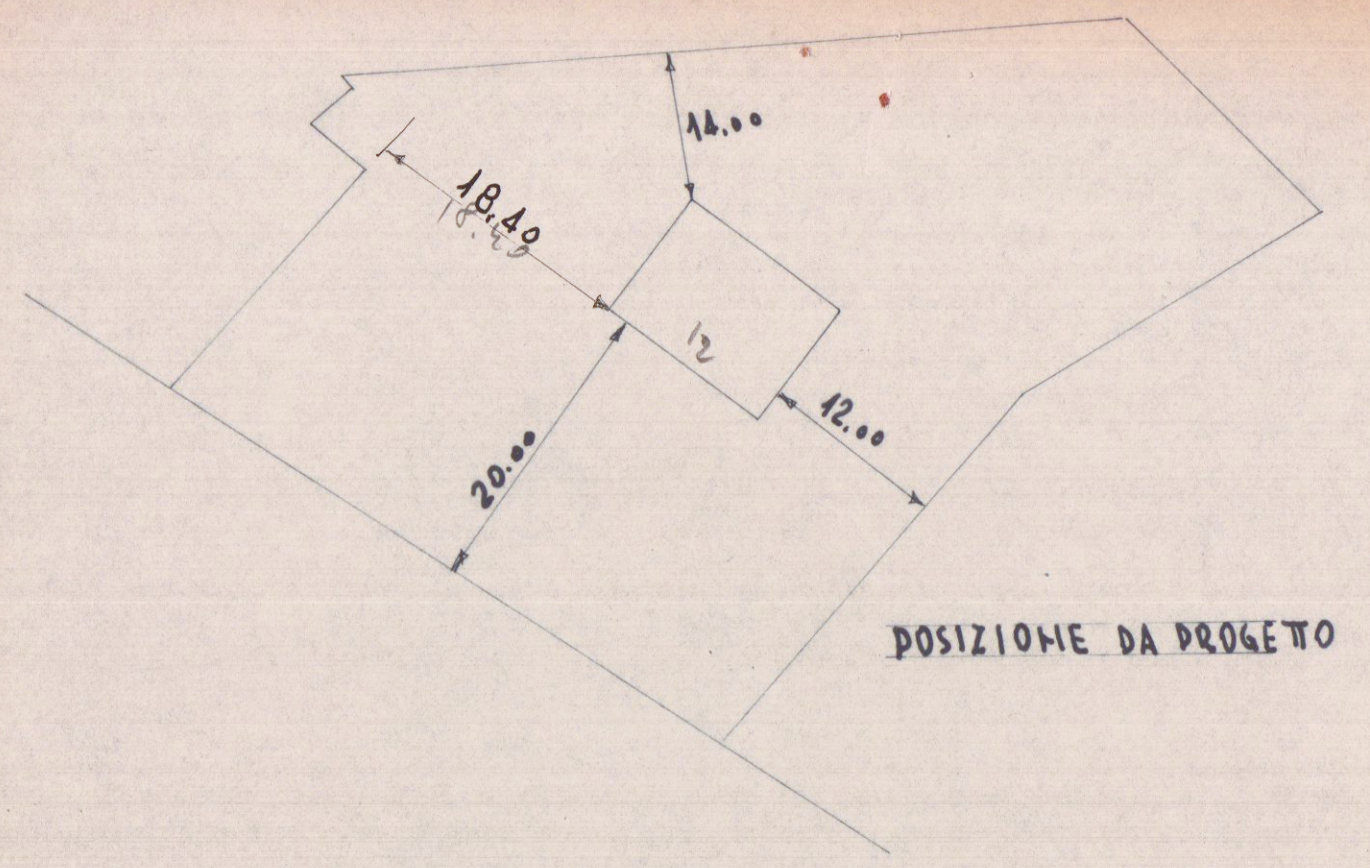
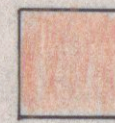
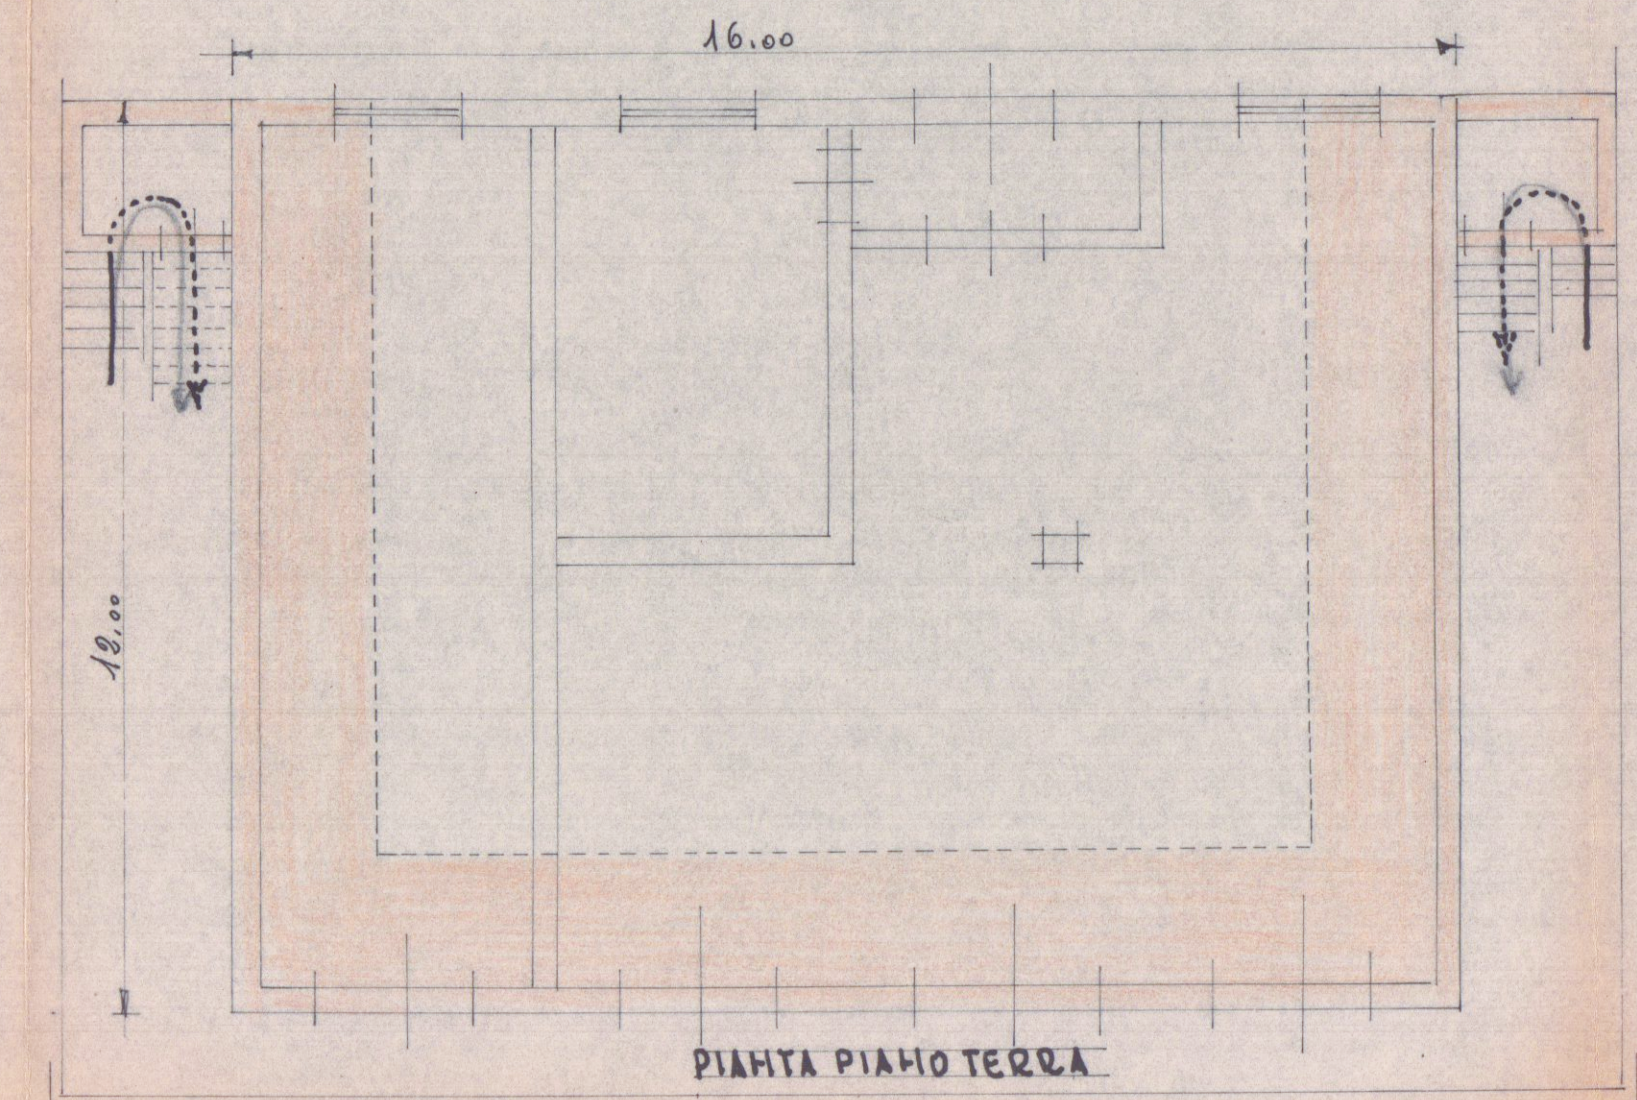


COMUNE DI CARRARA
 UFFICIO TECNICO - SEZIONE URBANISTICA
 Rilevamento difformità di cui all'art. 41 legge 17-8-'42 n° 1150 comma II
FABBRICATO USO: CIVILE ABITAZIONE
DITTA INTESTATARIA: COLAZZIHA ITALO
 Licenza comunale di costruzione N° 112 del 20 Giugno 1970
RILIEVO DEL PIANO: TERRENO e PRIMO
ELABORATO DI PIANI: PIANTA
SCALA: 1:100 RIFERIMENTO
 IL TECNICO RILEVATORE Stella L'ARCH. CAPO SEZ. Famier
 IL TECNICO DISEGNATORE Stella L'ING. CAPO Famier
 CARRARA li _____

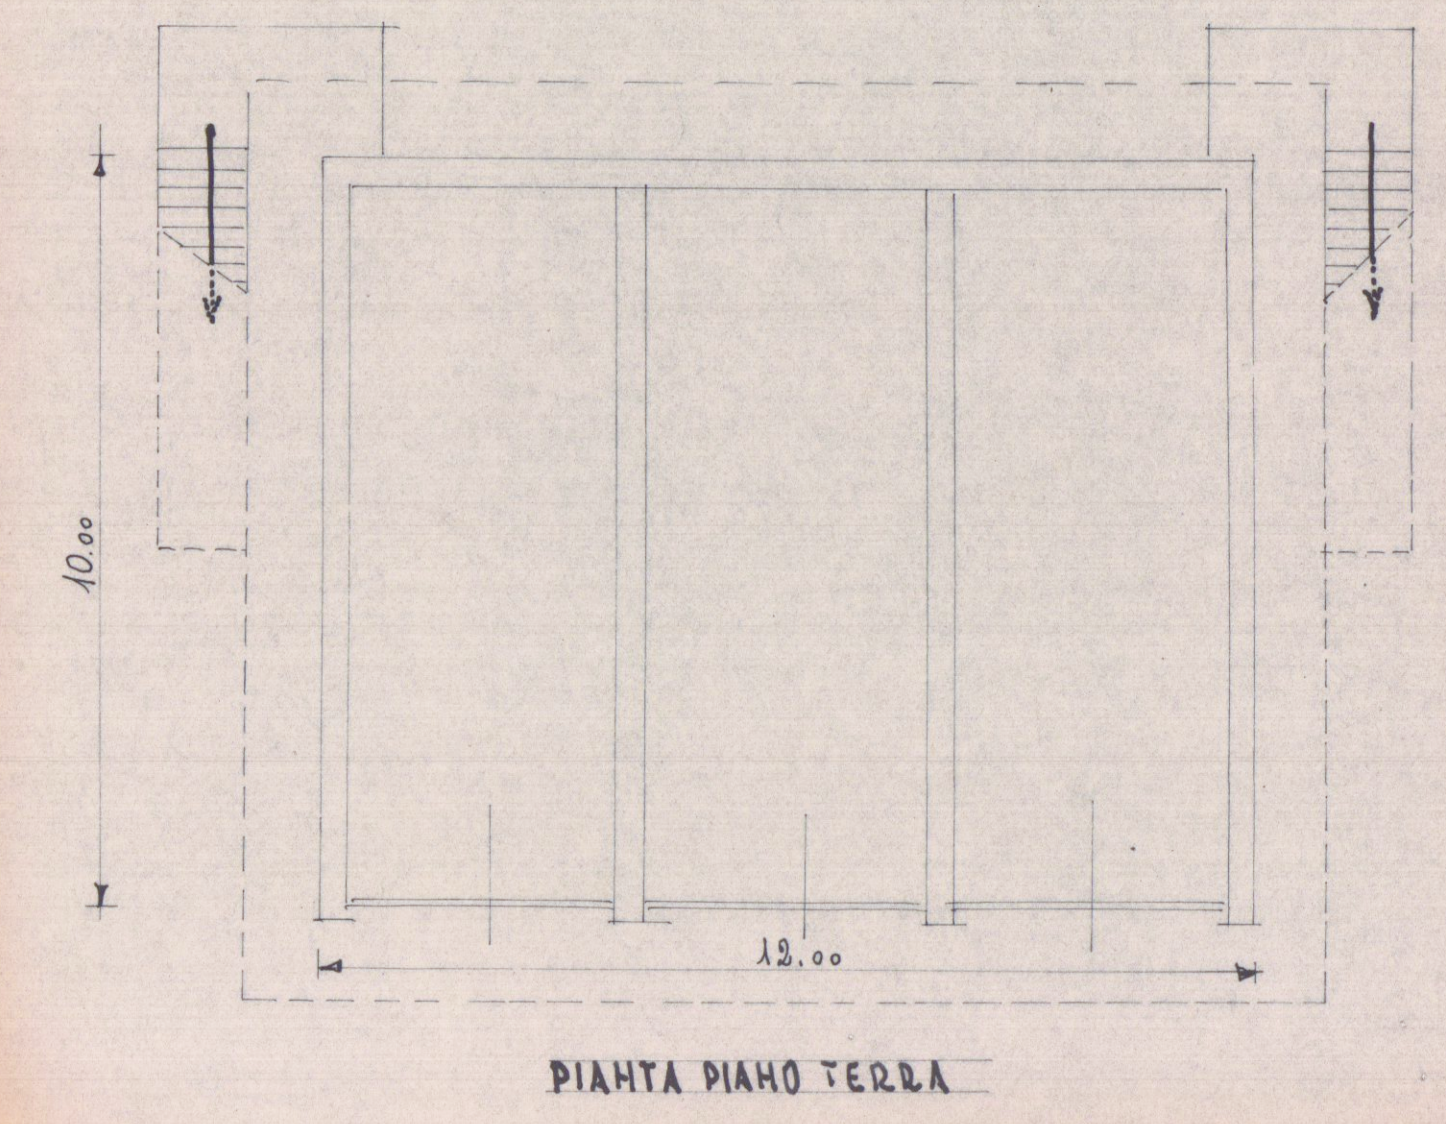

 SUPERFICIE REALIZZATA IN PIÙ

		P.TERRA	P.PRIMO
SUPERFICIE APPROVATA	mq	120.--	168.--
" IN ECCESSO	"	72.--	24.--
CUBATURA APPROVATA	mc	360.--	504.--
" IN ECCESSO	"	216.--	72.--

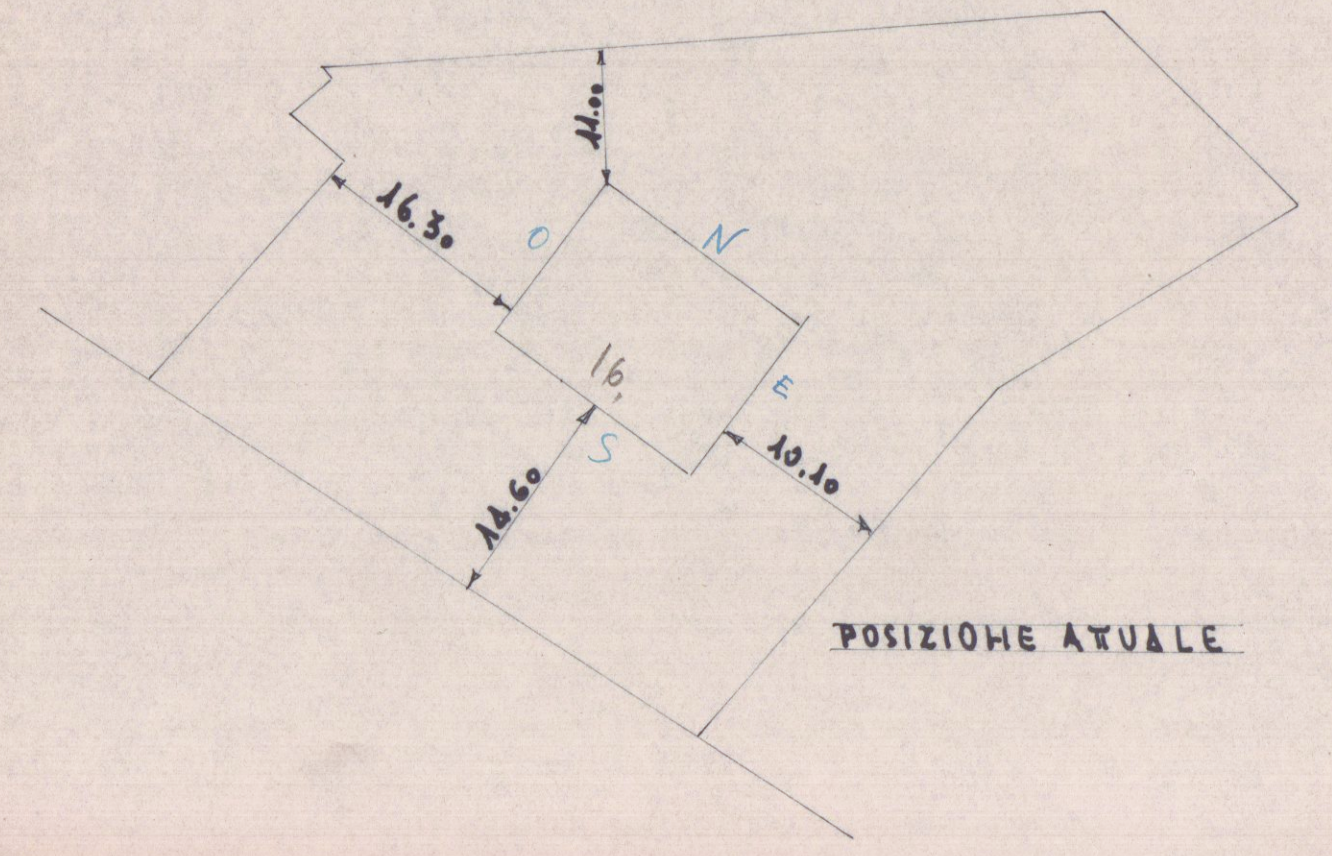

15 MAR. 1971
 Ing. Capo Famier
