

COMMITTENTE:
Greco Marcella

OGGETTO:
Accertamento di conformità Art.140 L.R. n°1 del 2005, per diversa distribuzione di spazi interni con aumento di superficie utile residenziale.

DATE CATASTALI:
FG.105 MAPP. 718 SUB.6 - 741

DATE TAVOLA:
SEZIONE A - A

TAVOLA:
2

VARIE:
Attuale
Autorizzato
Raffronto

SCALA:
1: 100

DATA:
10/2013


FIRMA E TIMBRO PROGETTISTA:

Studio Tecnico
Geom. Pisani Bernardo
Via Tonello n° 8, 54031 Avenza
tel. 0586/26038 - cell. 347078853

COMUNE DI CARRARA
SETTORE URBANISTICA
Accertamento di conformità art.140
Approvato dal Dirigente alle condizioni
indicate nel permesso di costruire
n° 6 del 2/3/2014
elaborato grafico dal 20/12/13
Il Responsabile del Procedimento
(Maurizio Gatti - Venerio)


COMUNE DI CARRARA
- 4 DIC. 2013

STATO AUTORIZZATO

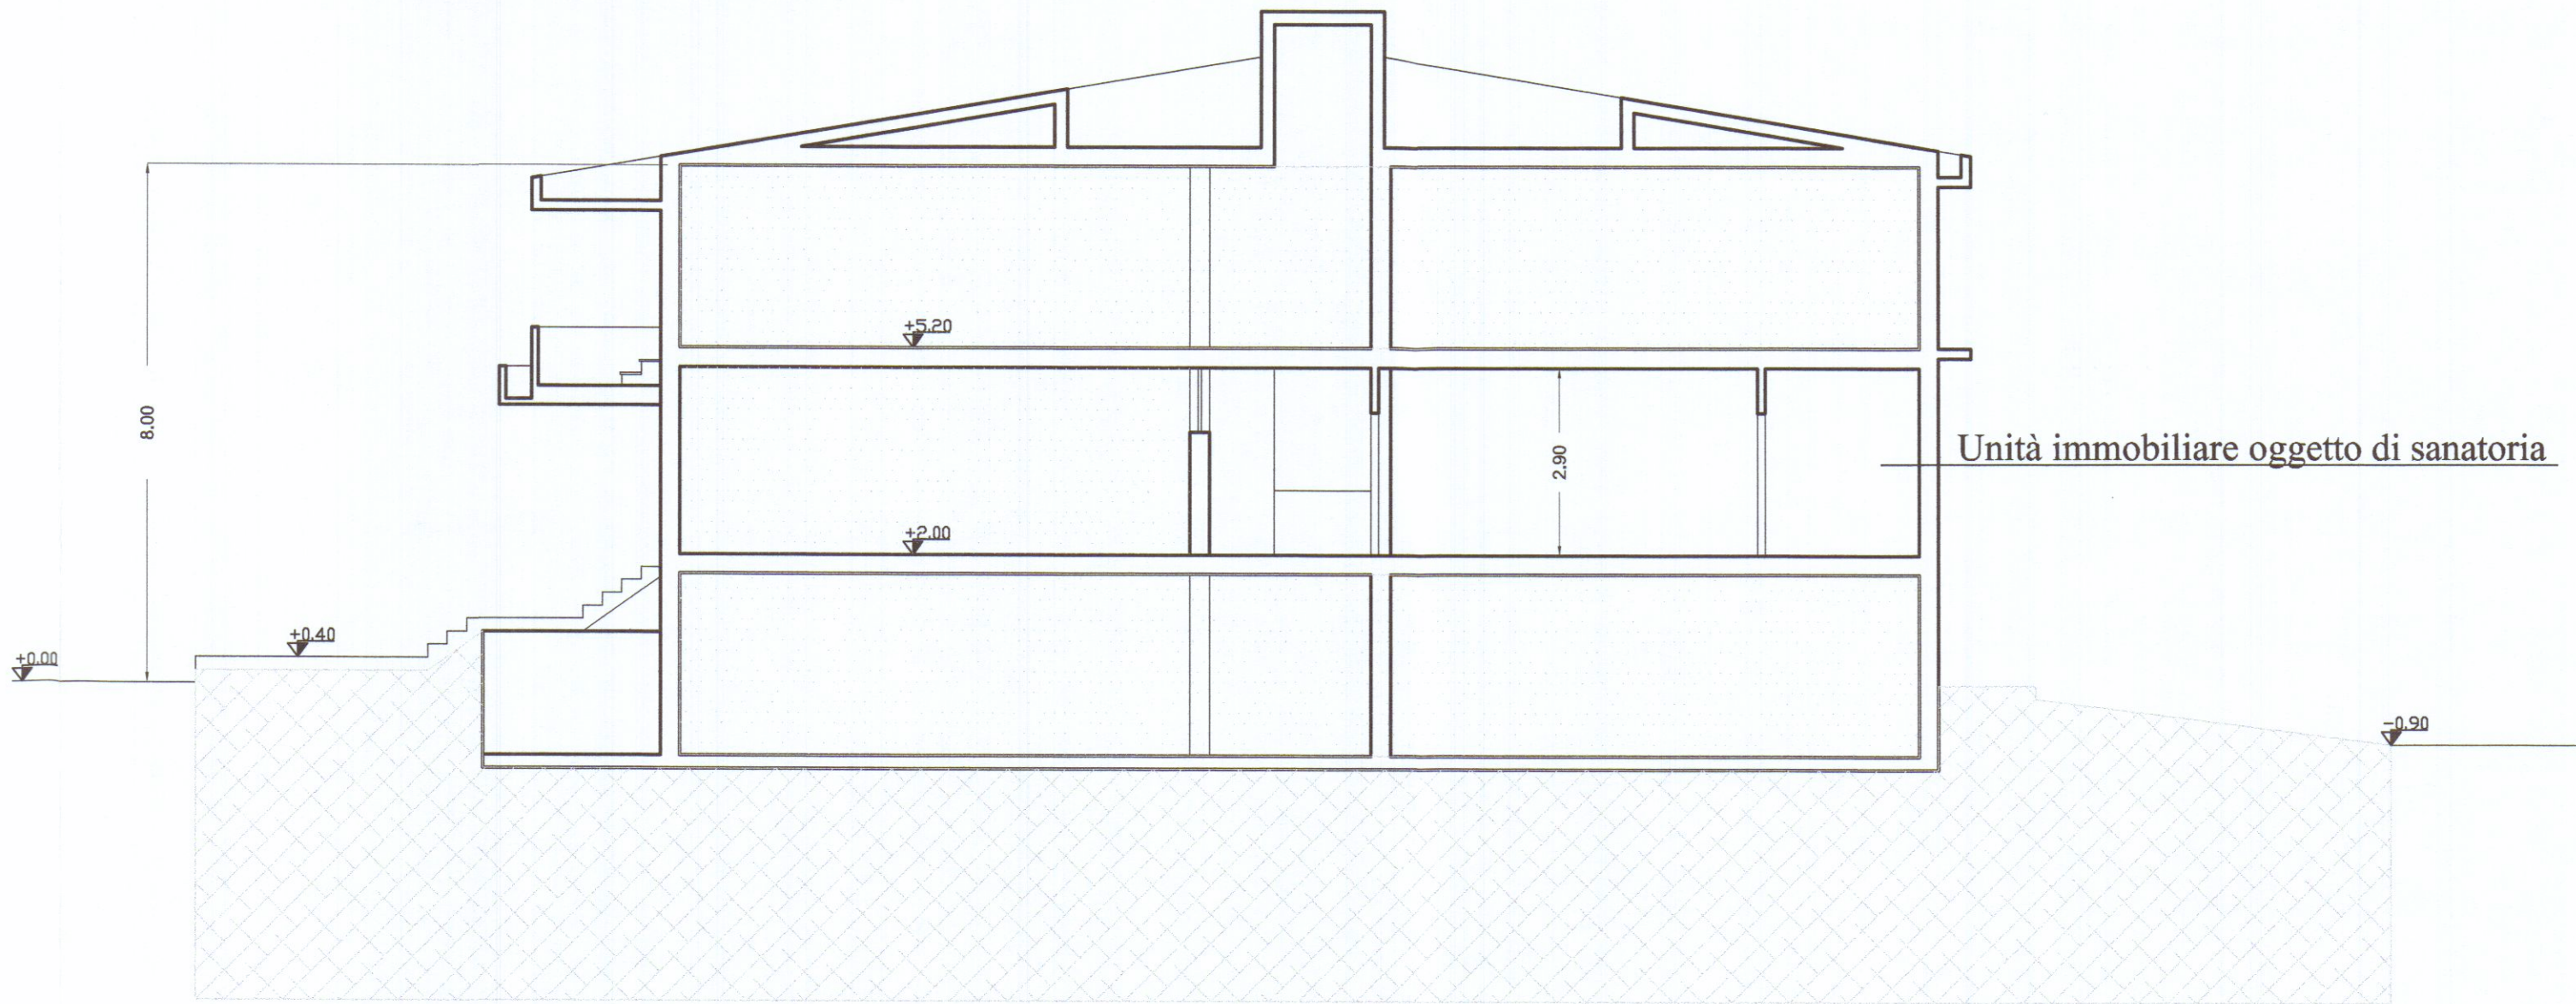


SEZIONE A - A

STATO ATTUALE

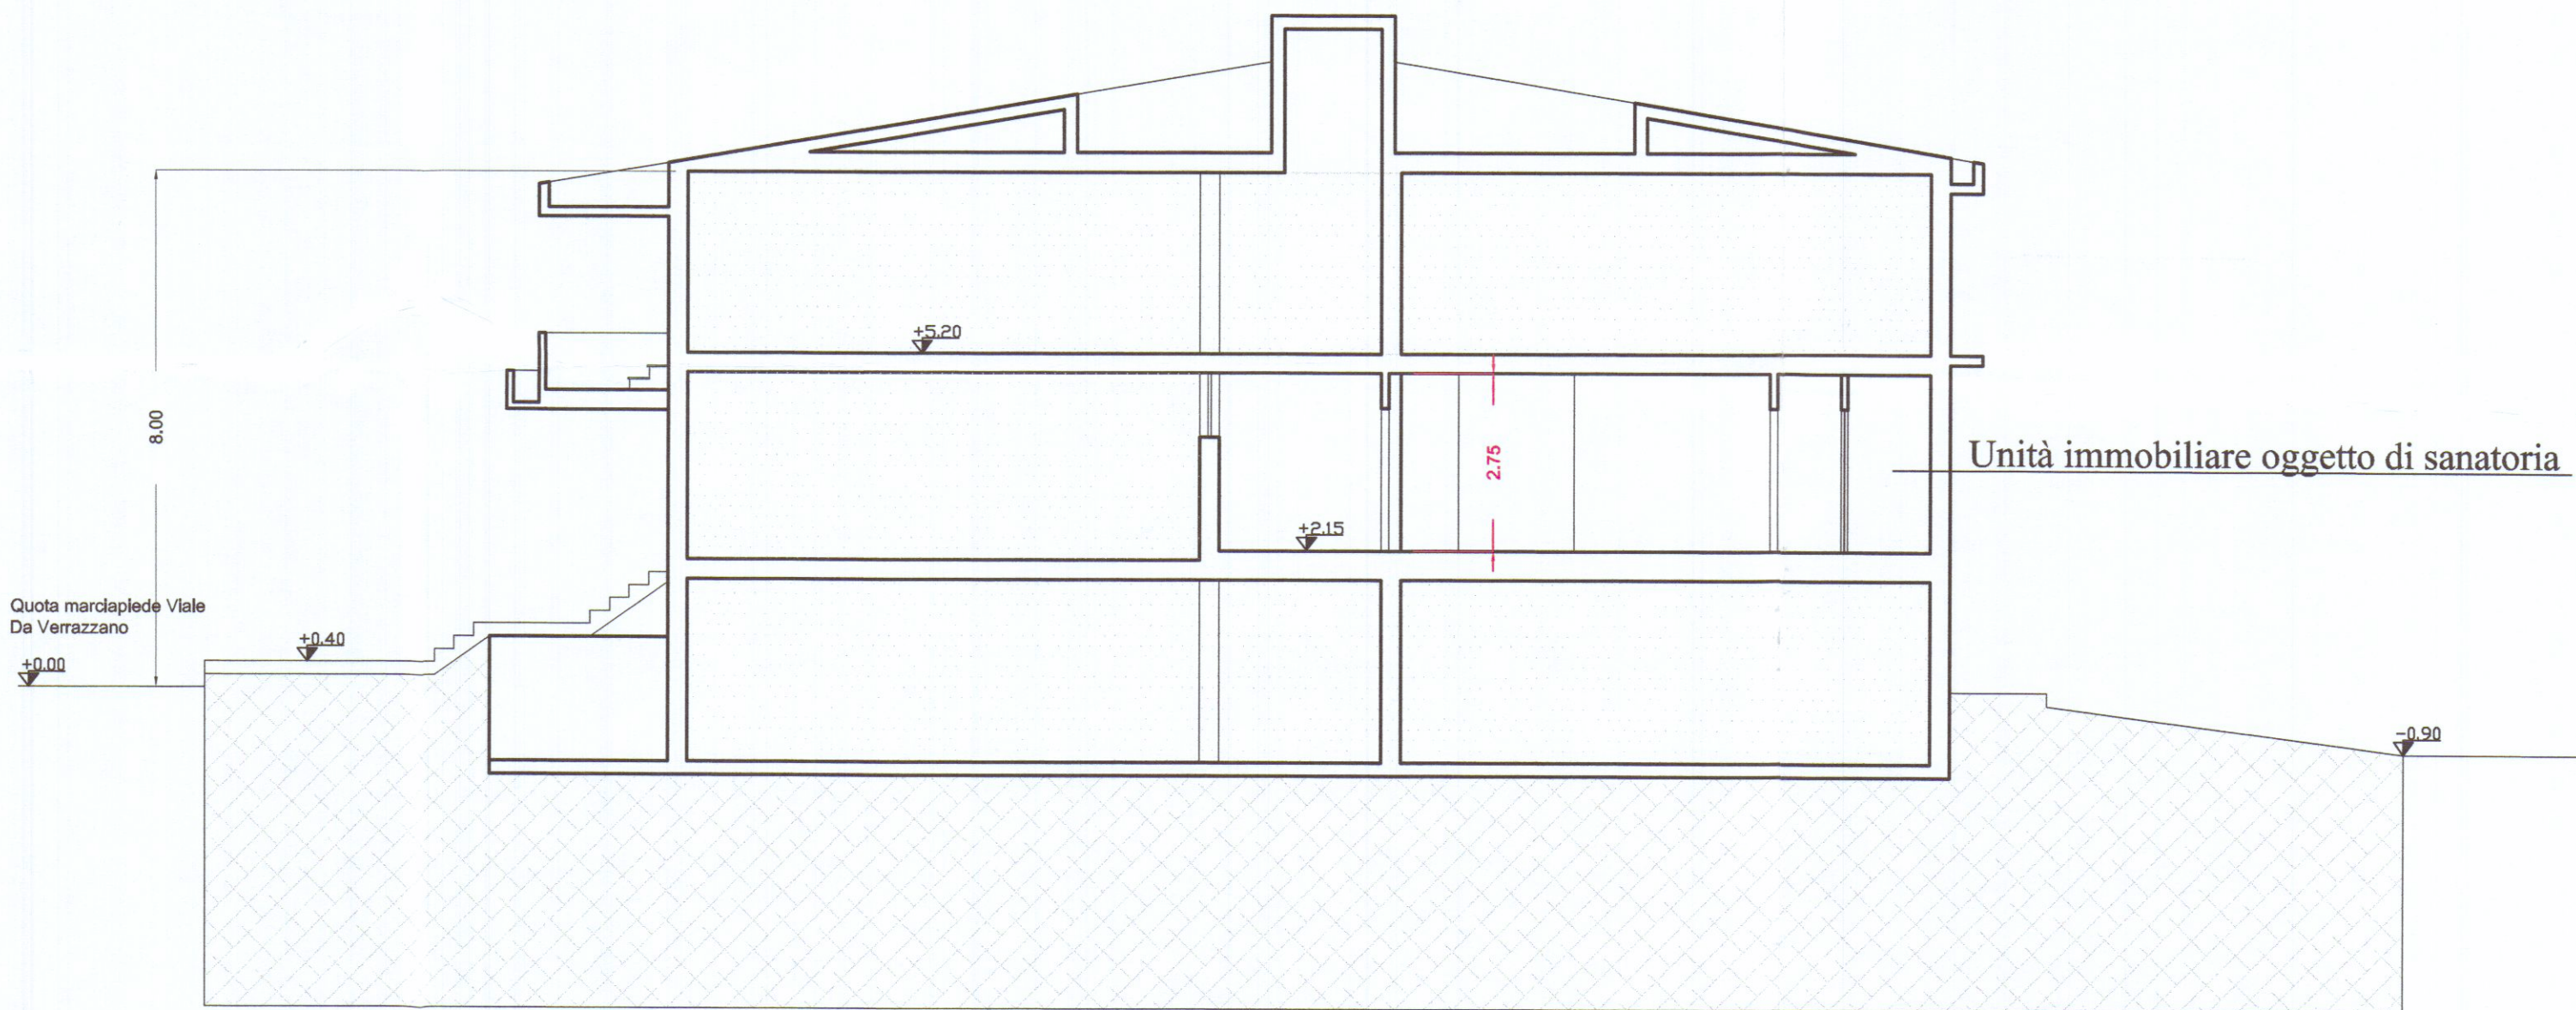

SEZIONE A - A

STATO DI RAFFRONTO

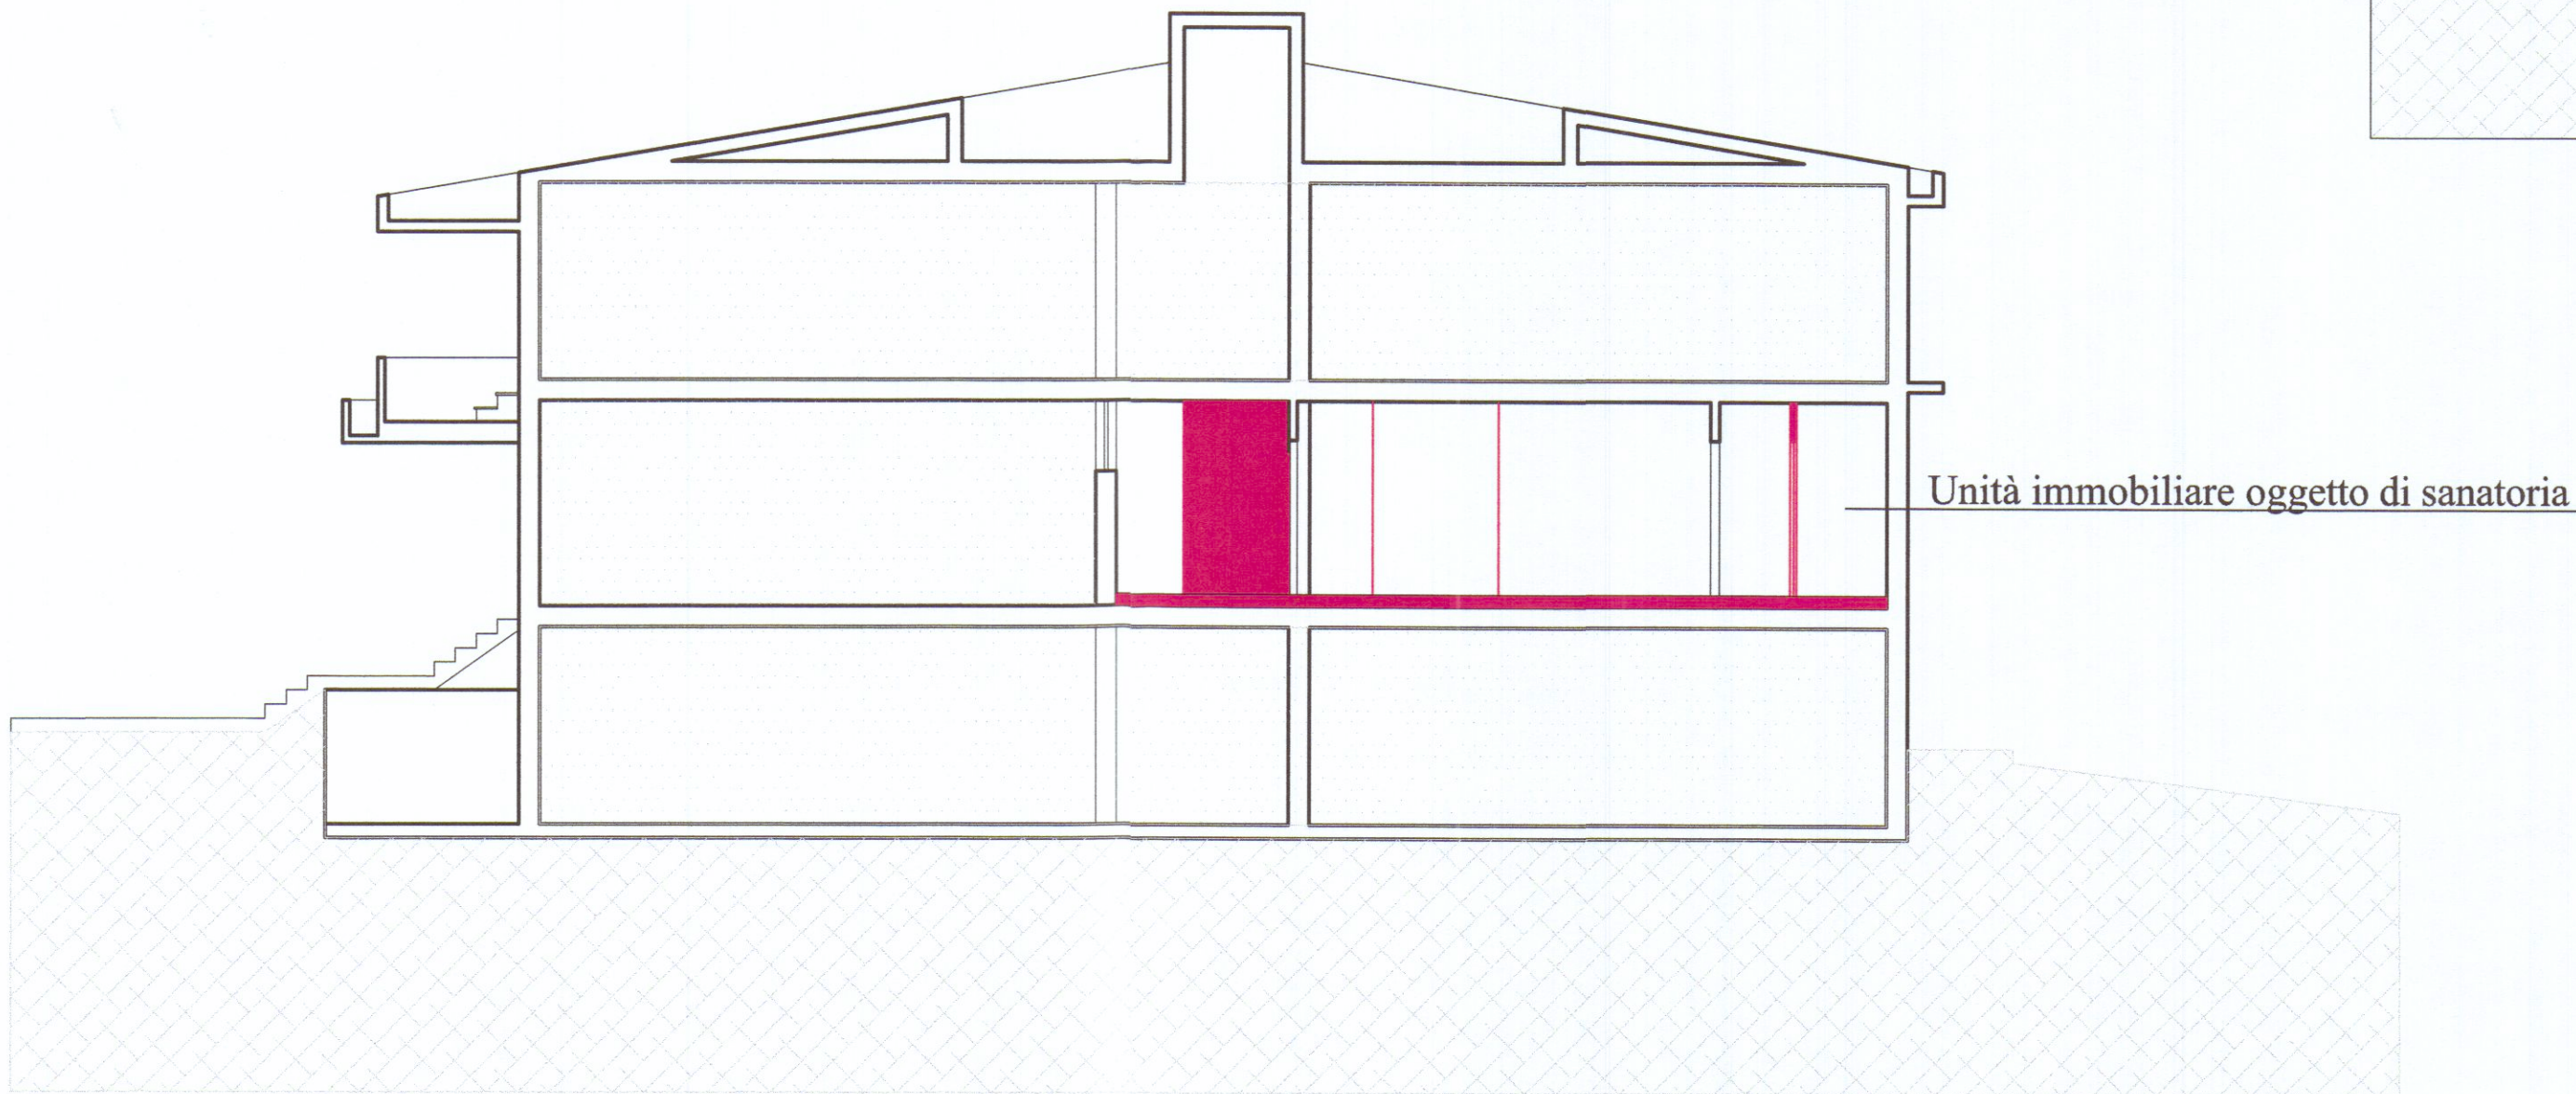

SEZIONE A - A