	EDIFICIO SITO IN FONTIA VIA S. NICOLÒ 74	SCALA _____	TAVOLA N° _____
	PRO. VITTORIO CORSINI	DATA _____	DATI CAT. _____
		VARIANTI _____	FOGLIO 49 SVA
			- FONTIA -
	PART. 76-77		

20075. LODI-V.LE PIACENZA 38
TEL. 0371 32582-431087
arch. vittorio corsini
C.F. crs vtr 37B21B832A
P.I. 04795810151

studio tecnico d'architettura



UFFICIO TECNICO ERARIALE


SEZIONE AUTONOMA

MASSA CARRARA

COMUNE DI CARRARA

Riservato agli Uffici

Allegato a:

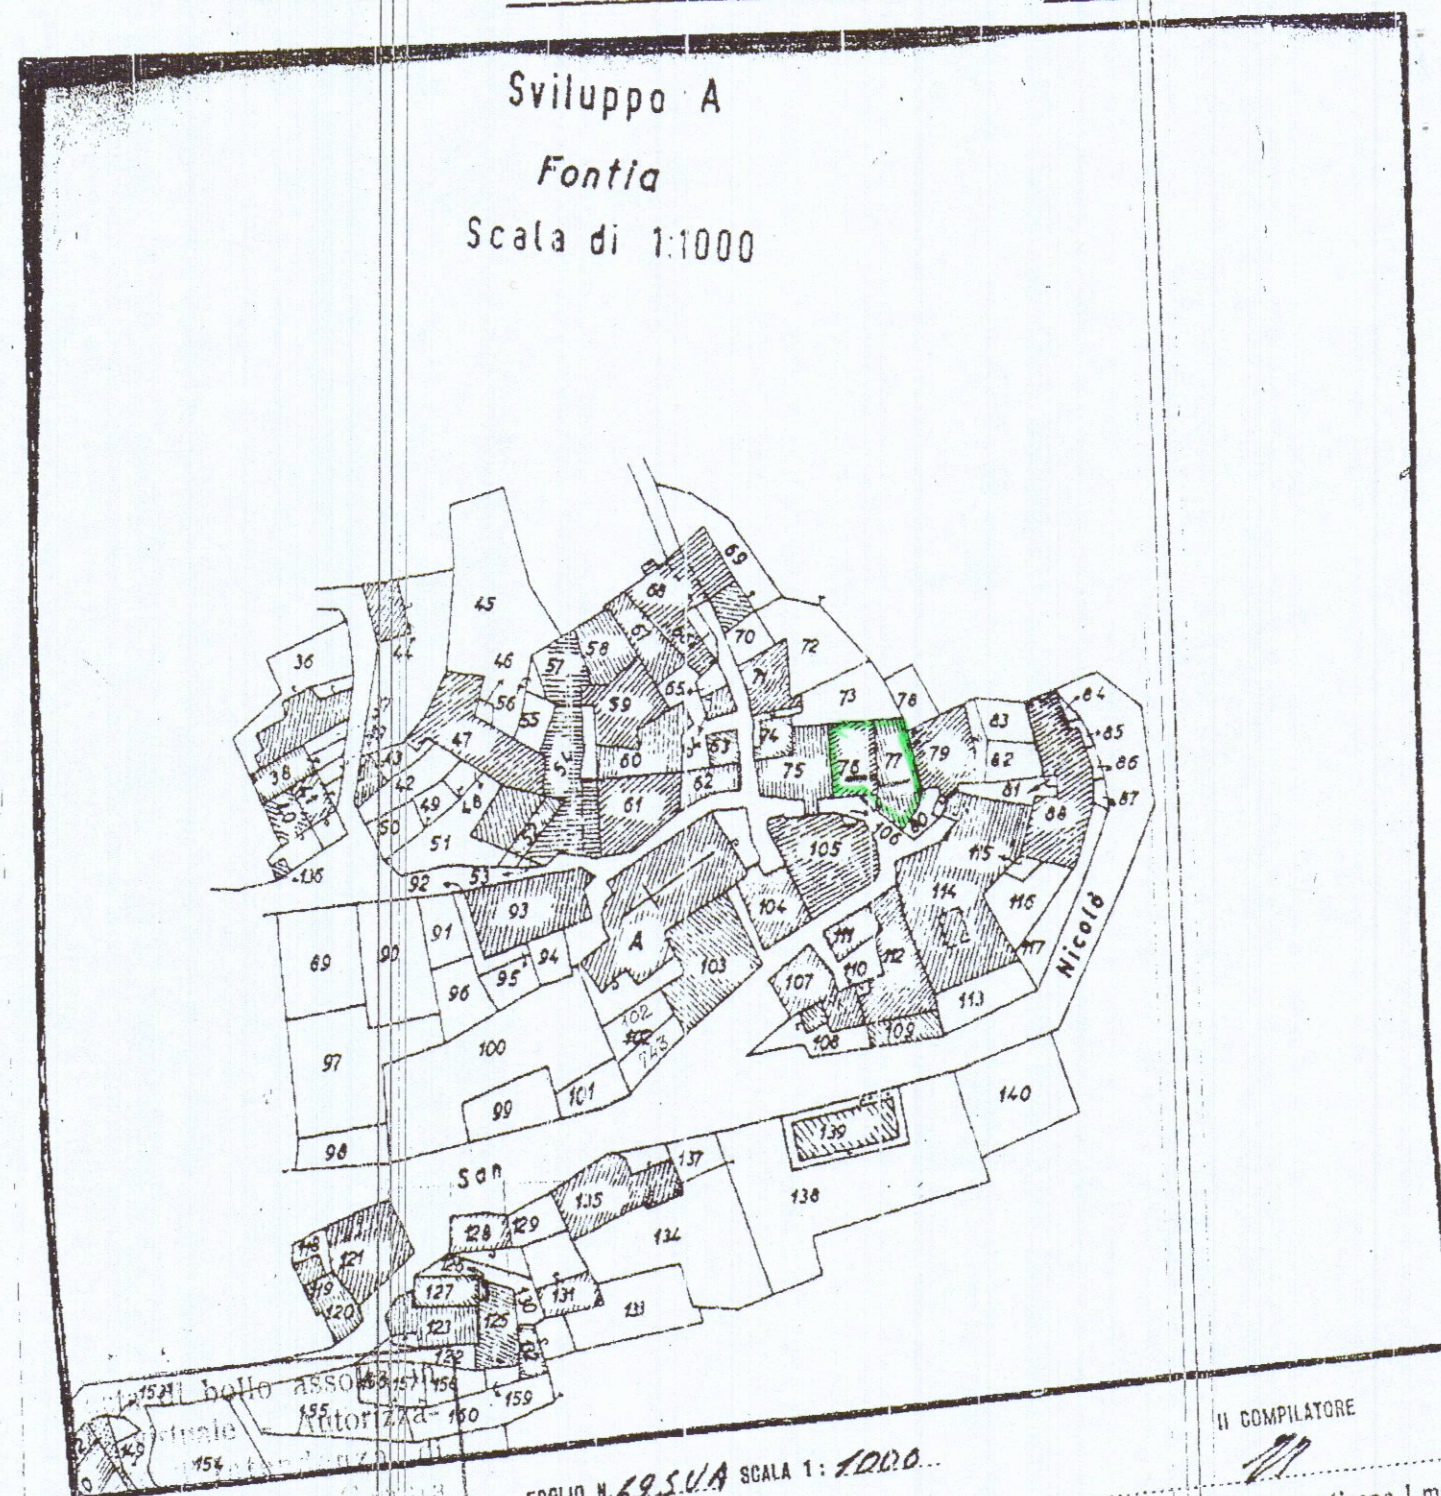

1521 bollo assessoriale
155
154
159
150

N. 29942 mod. B
Diritto di ricerca L. 600
Diritto fisso L. 1500
Particelle, Ma., N. a L. 200
Cofinanti, etc. -
TOTALE L. 2100

FOGLIO N. 49 SVA SCALA 1: 1000

Del presente estratto di mappa che si compone di n. 1 scheda si autenticano i mappali

N. 76-77

Sig. CORSINI VITTORIO

si rilascia a richiesta del per gli usi consentiti dalla Legge

