

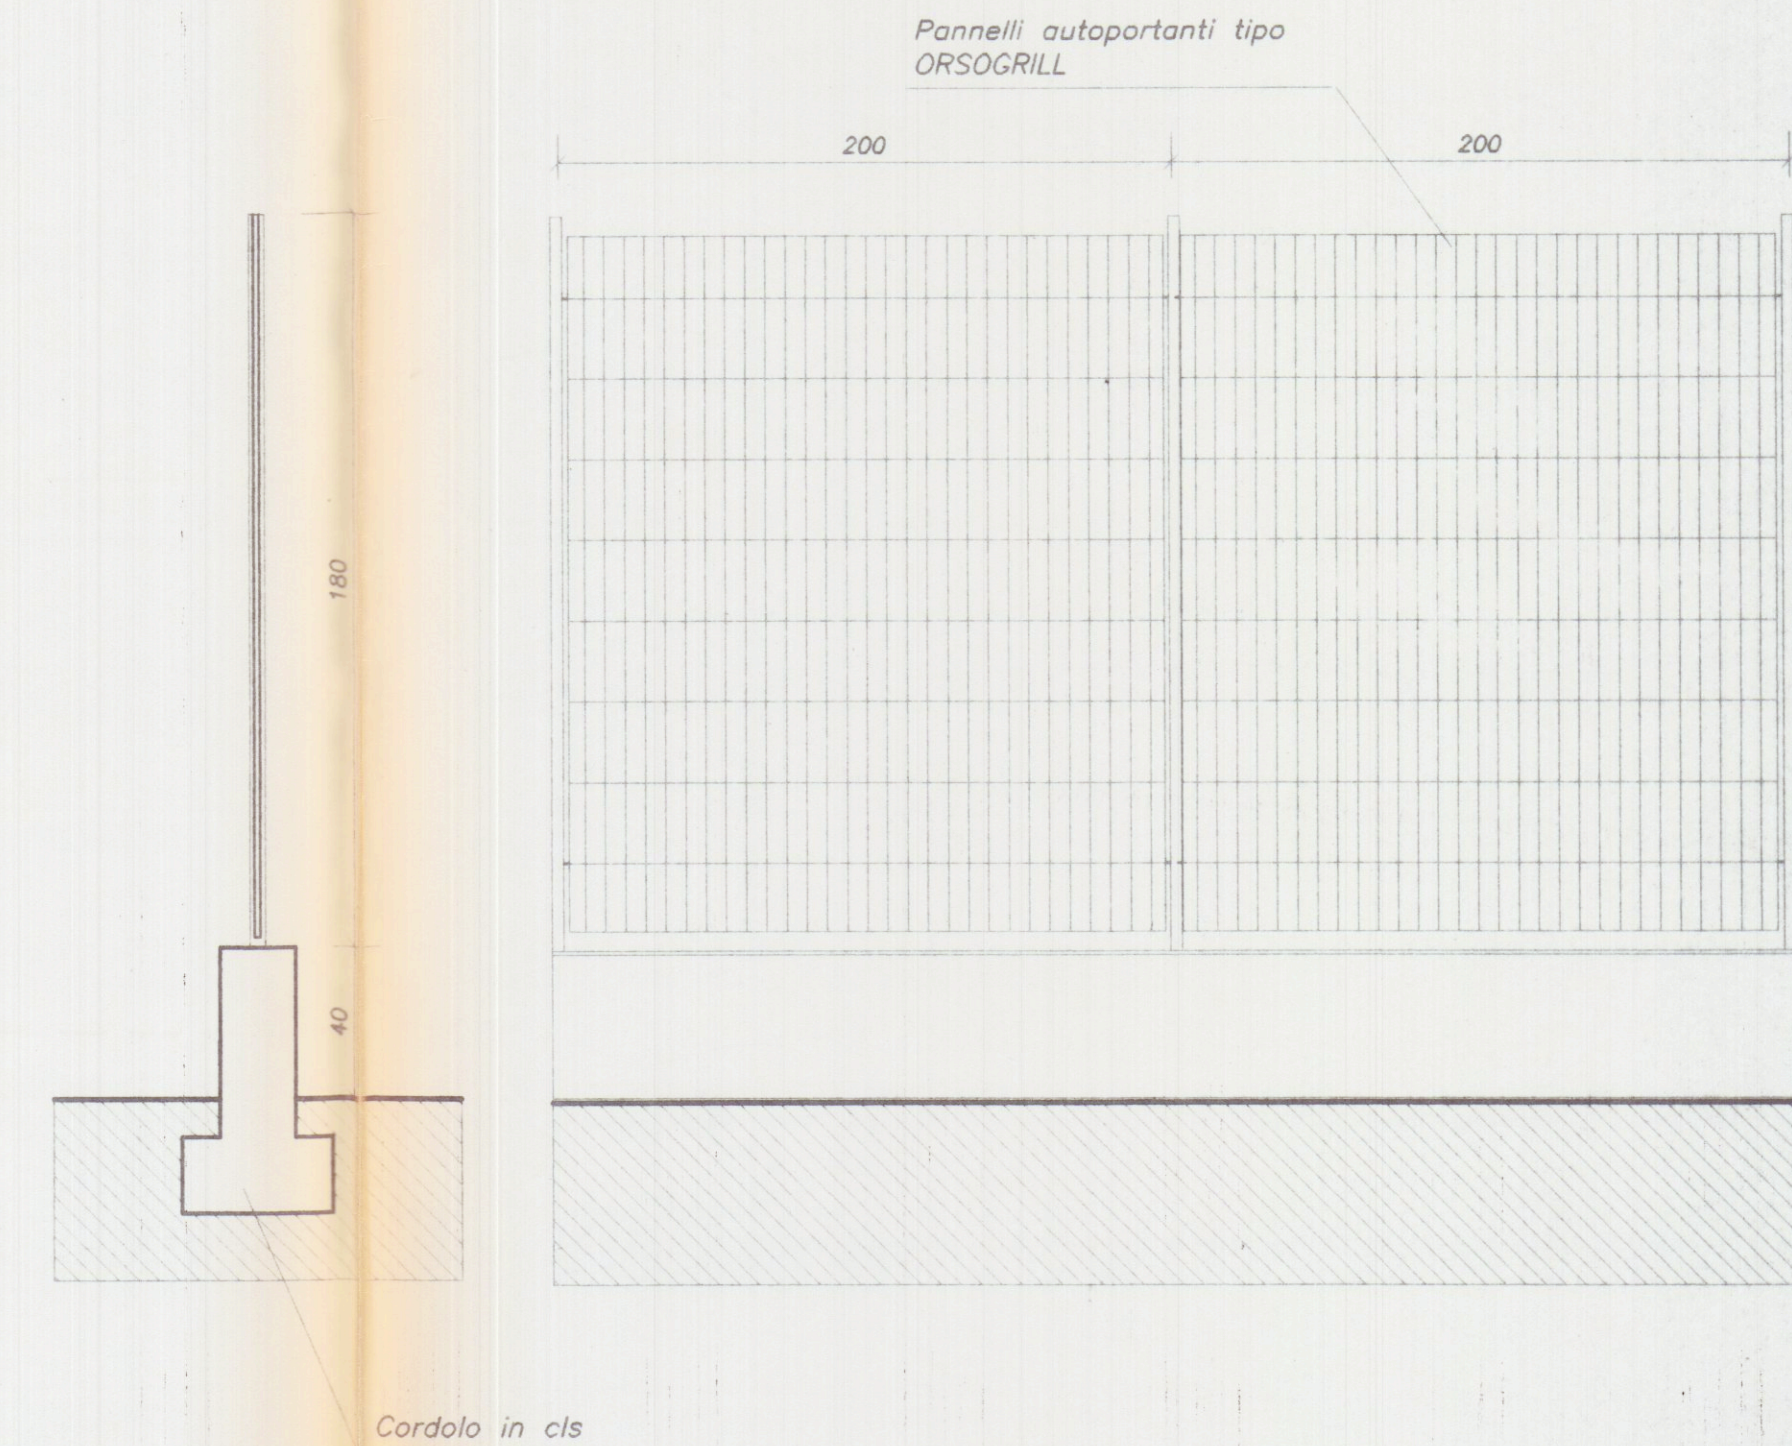


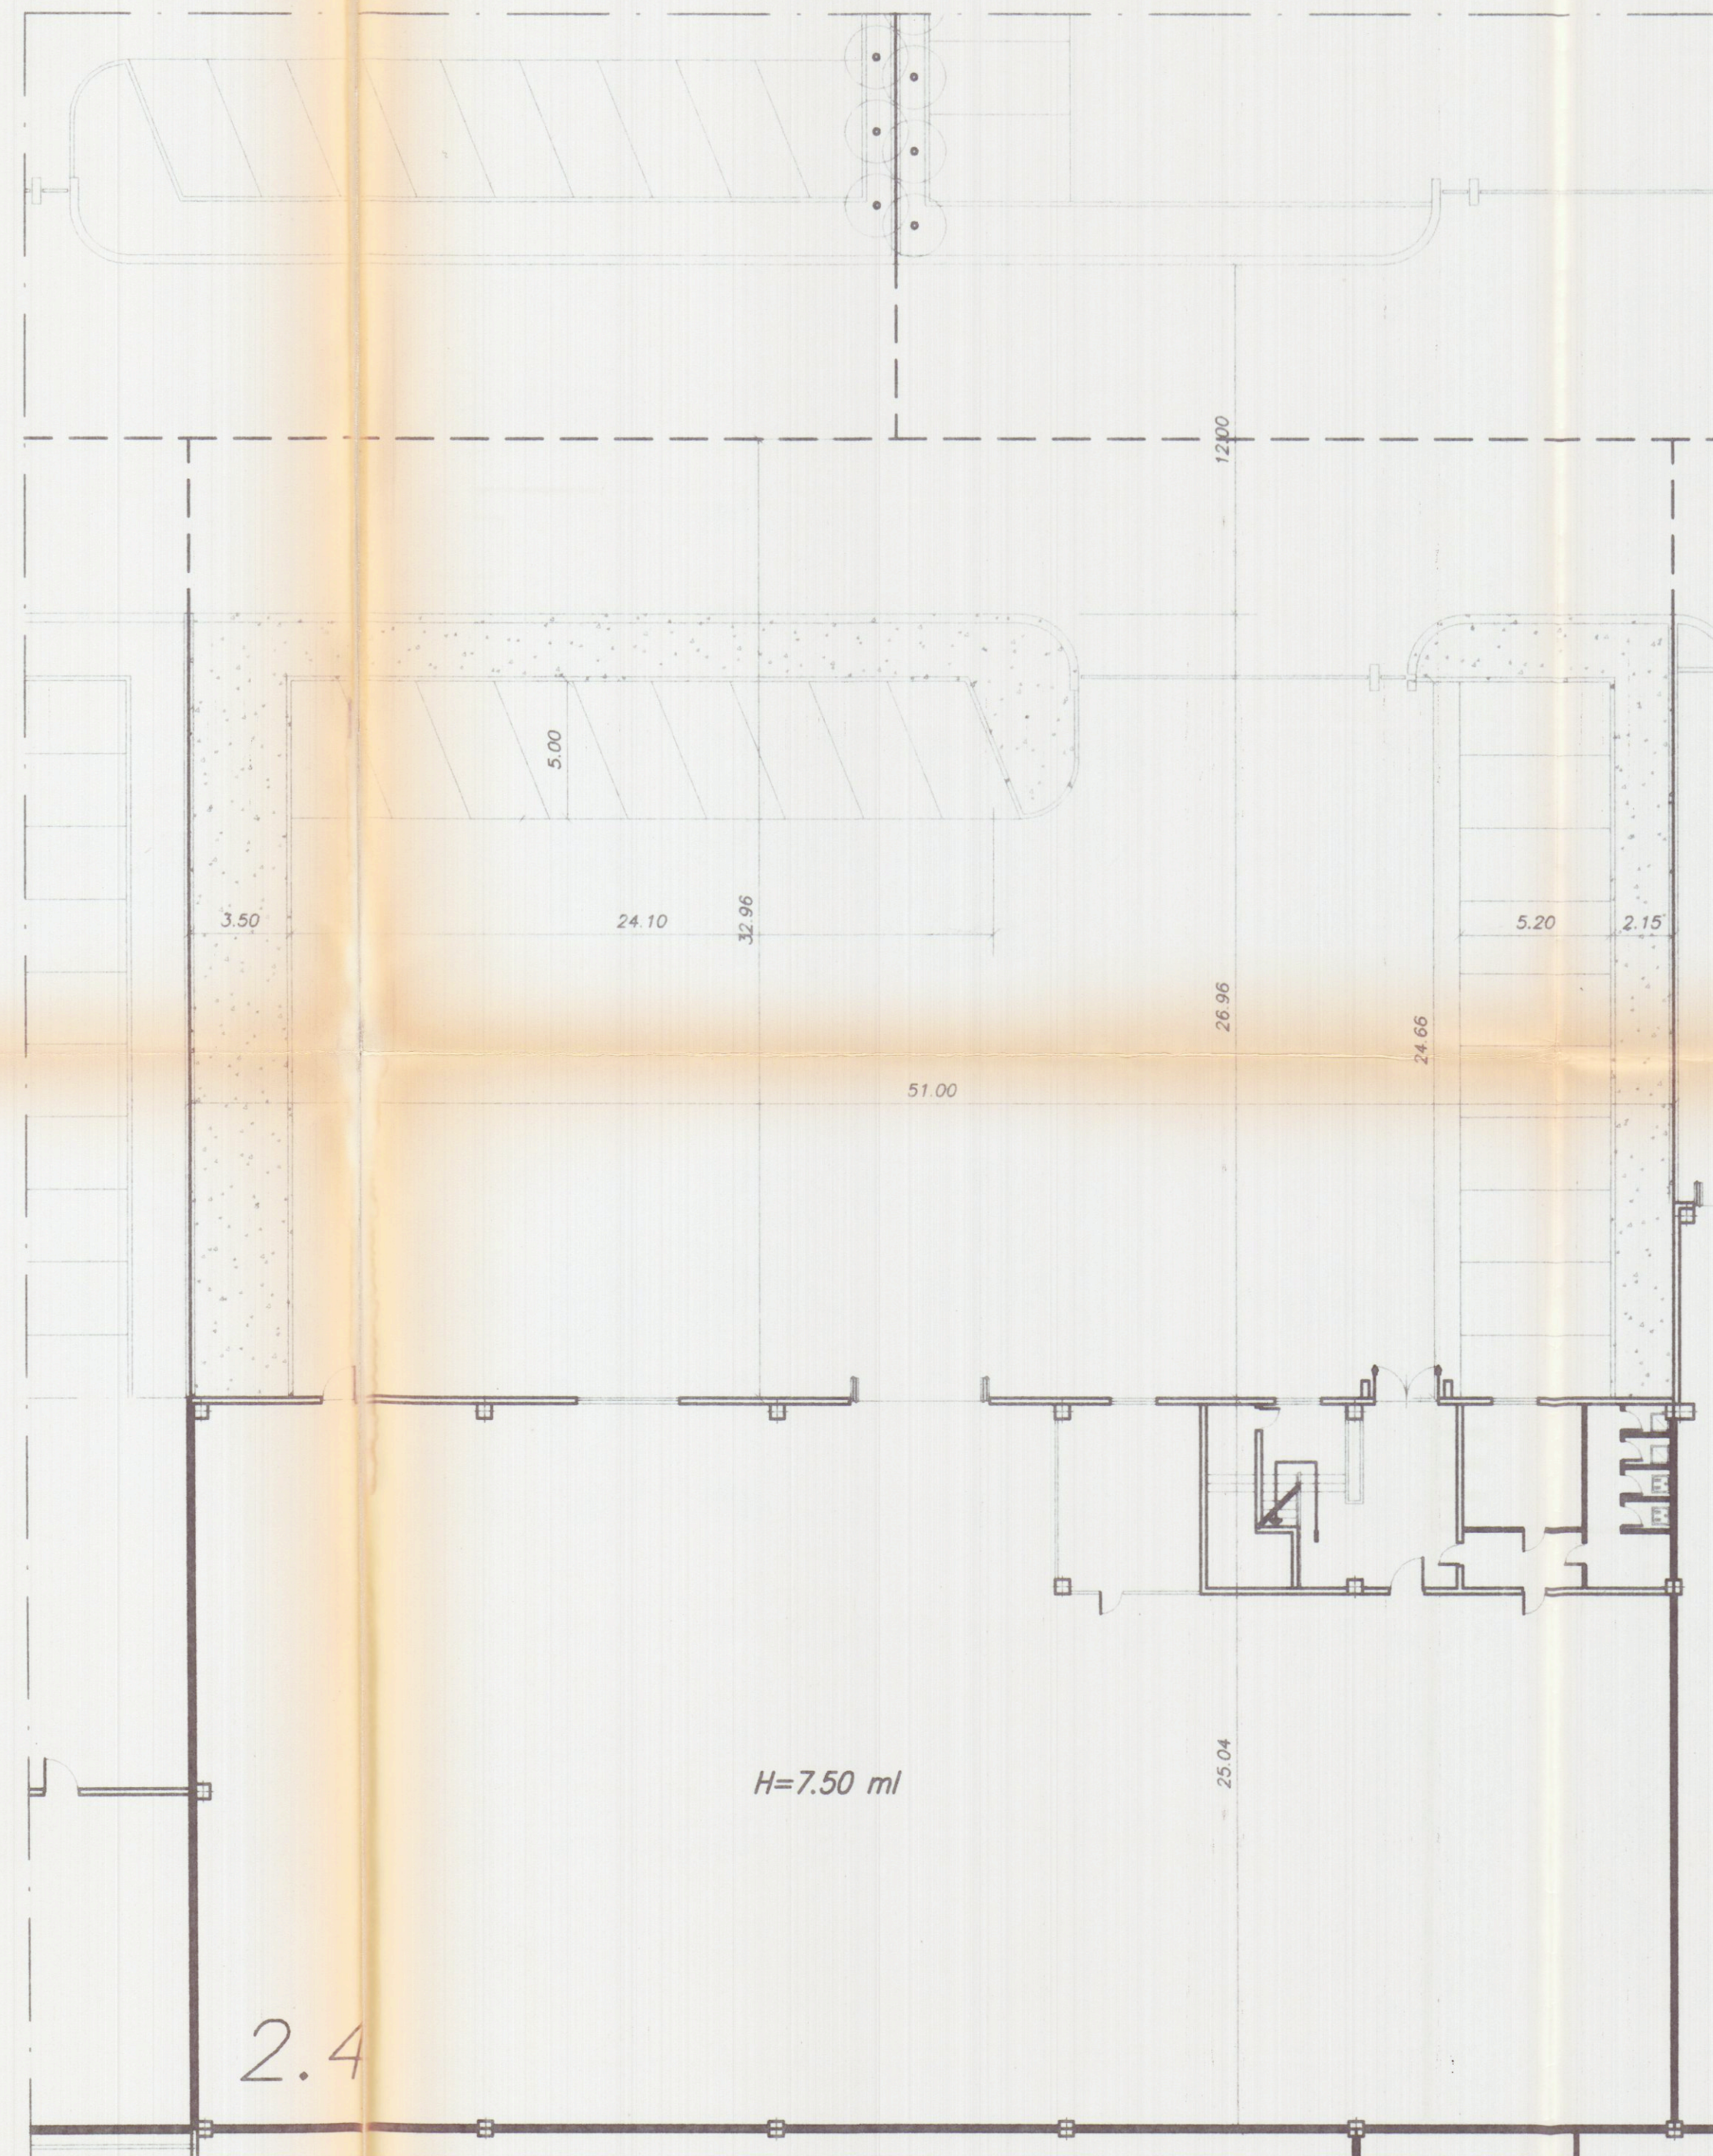

PARTICOLARE RECINZIONE scala 1/20

10/8/98 Marchetti

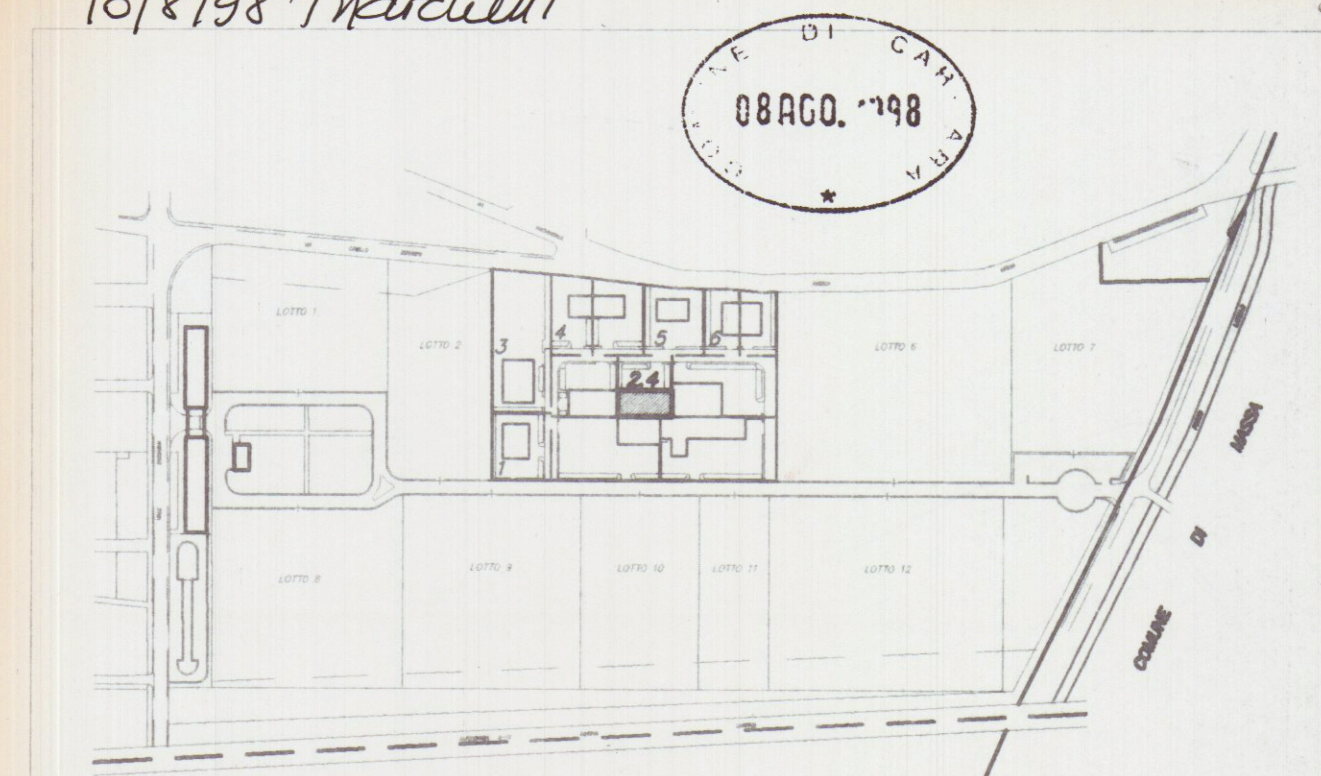

Planimetria di riferimento

PROGETTAZIONE:

Studio Tecnico Ing. Giuseppe FRUZZETTI

COMMITTENTE:

Società Cooperativa Consortile MARMO a.r.l.

PROPRIETÀ:

Società Cooperativa Consortile MARMO a.r.l.

OGGETTO:

Progetto di capannone industriali
Lotto 2.4

TITOLO:

SISTEMAZIONE ESTERNA

FO. REG. DECRETI N. 1000/98
Dott. Ing. GIUSEPPE FRUZZETTI
Cod. Fisc. 024 GP 46921-8320

File

2.1_4_SIST_E

SCALA

1:200

TAVOLA

2.1.d

REV. 0