

16 MAG. 1977

2

STATO ATTUALE (REALE COME DA RILIEVO)
VARIANTE



APPROVATO
30 GIU. 1977
CONTROLLATO



VARIANTE AL PROGETTO
Approvato dal Sindaco alle condizioni
indicate nel permesso di costruzione
n° del 6.8.76
licenza edilizia del 20.6.77
L'ING. CAPQ



PROP. :
PEZZICA GIANPAOLO

Gian Paolo Pezzica

PIANTA PIANO TERRA ESISTENTE

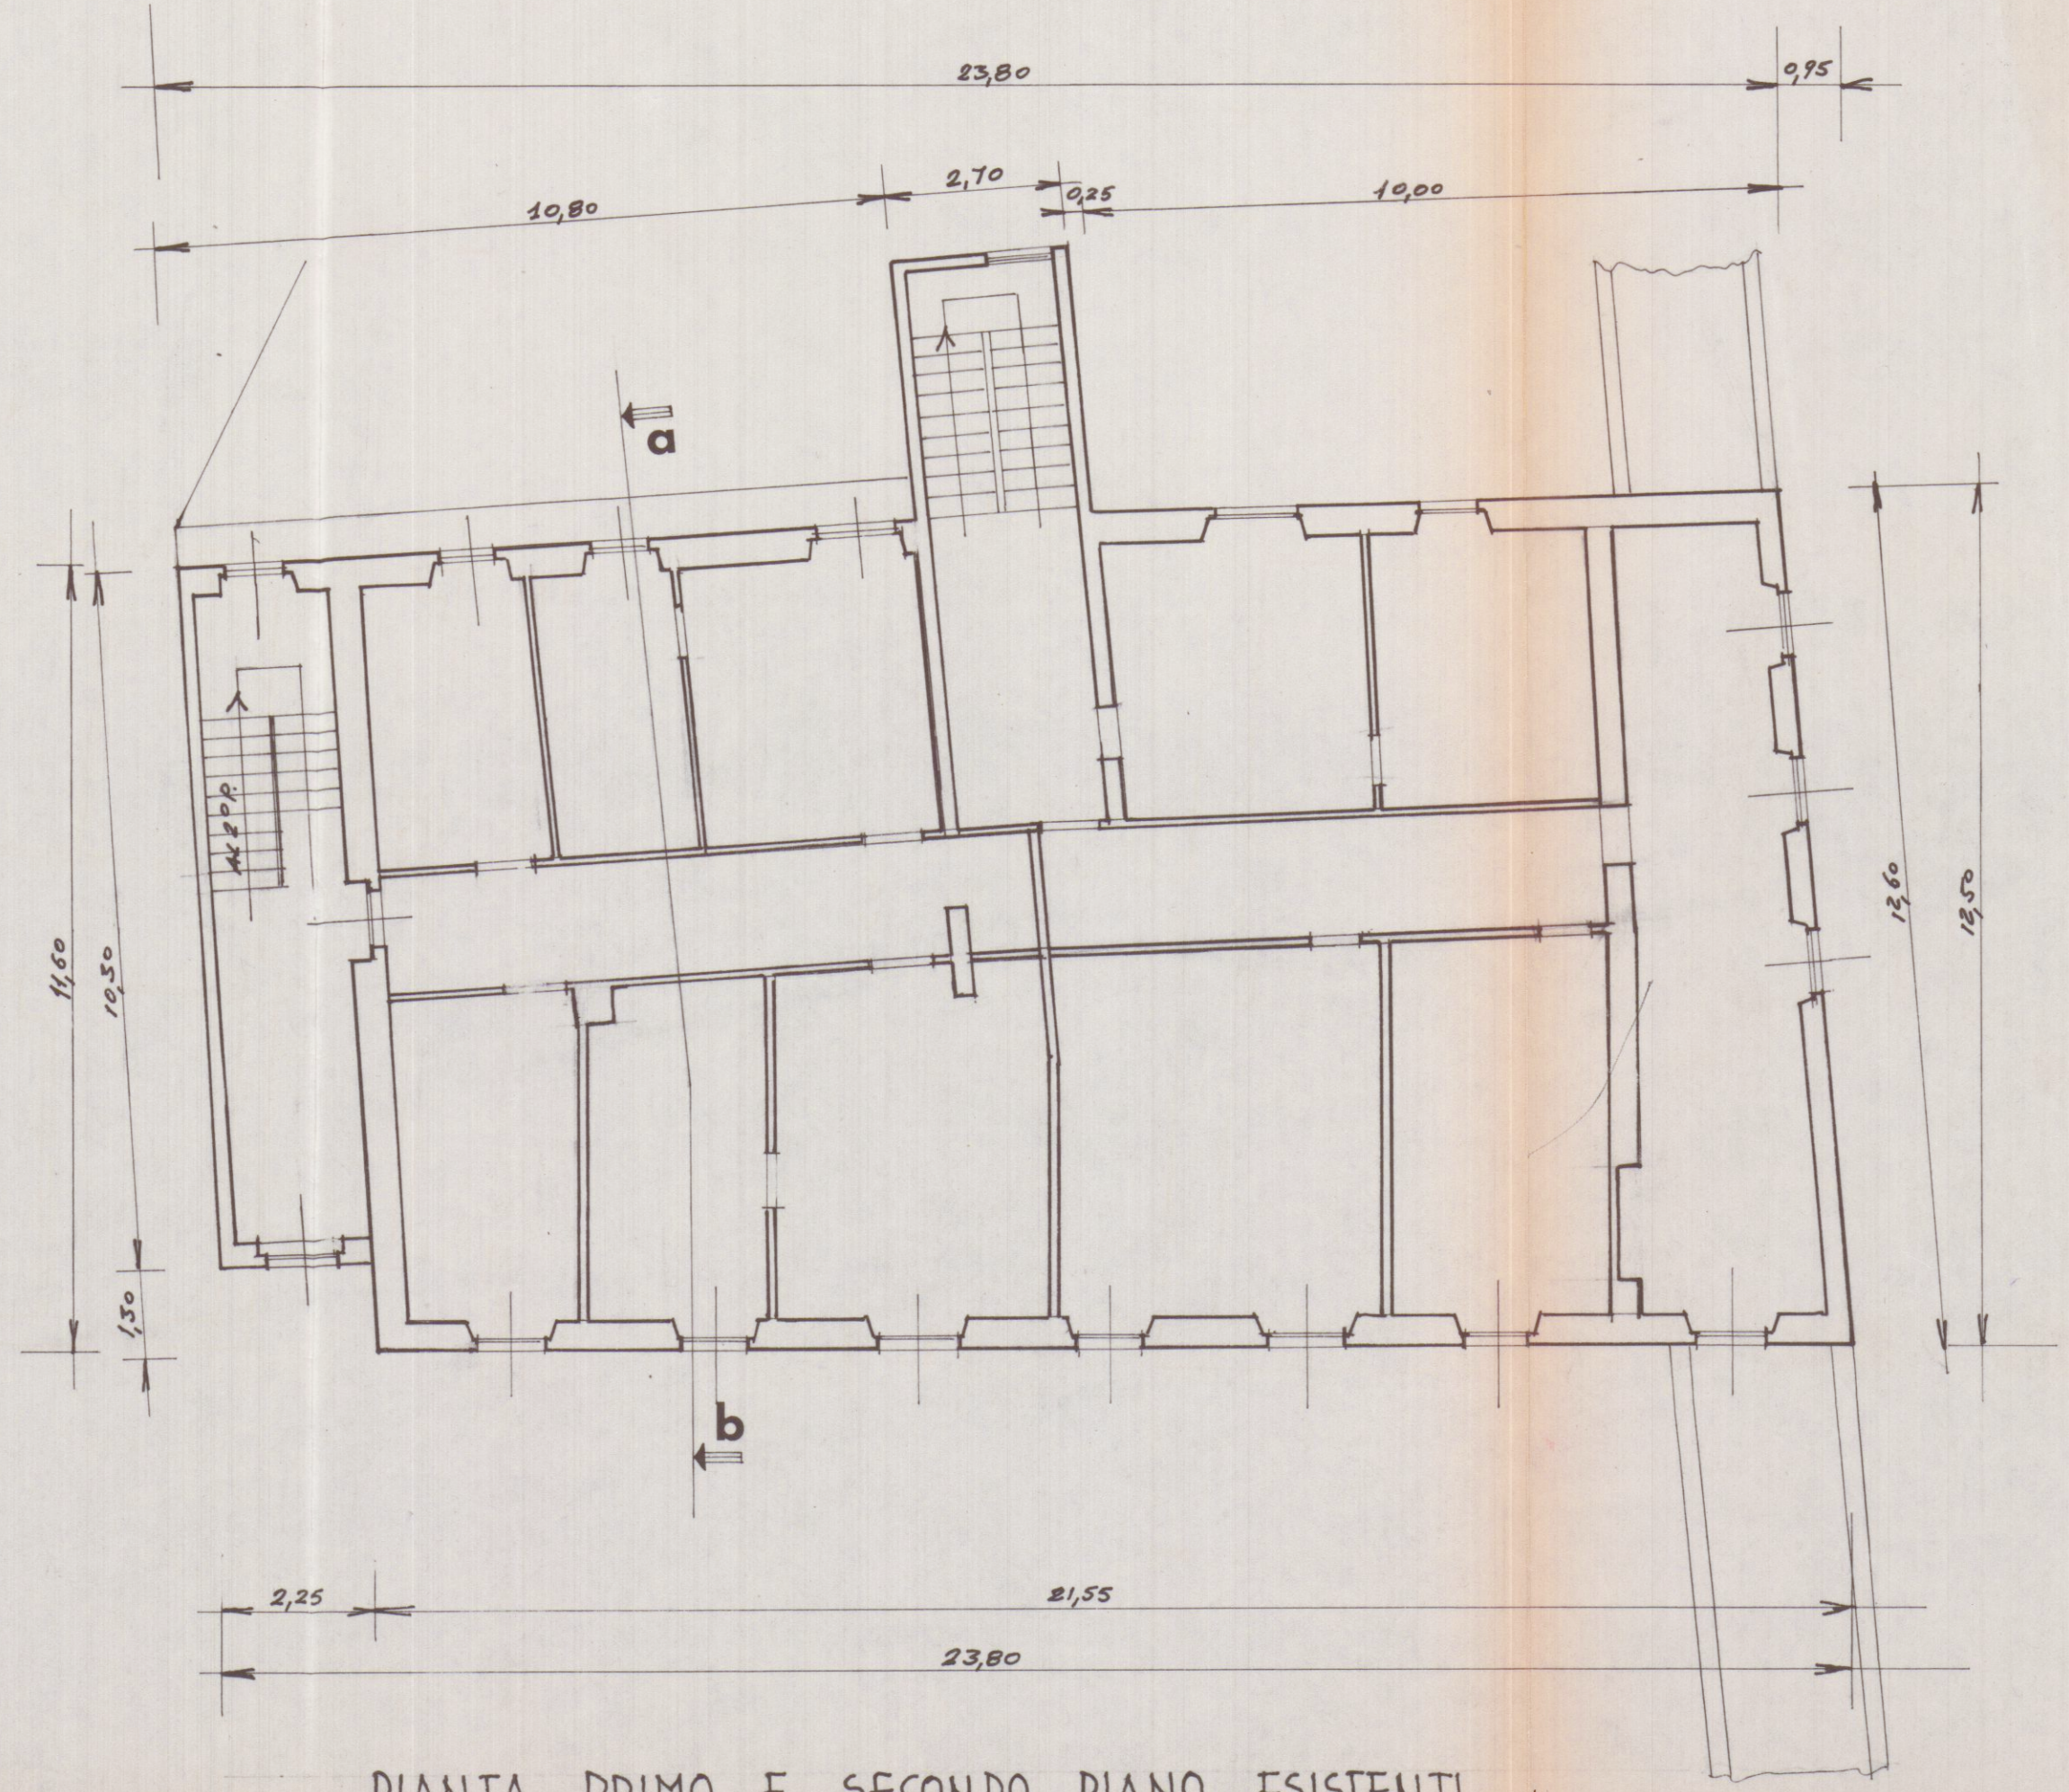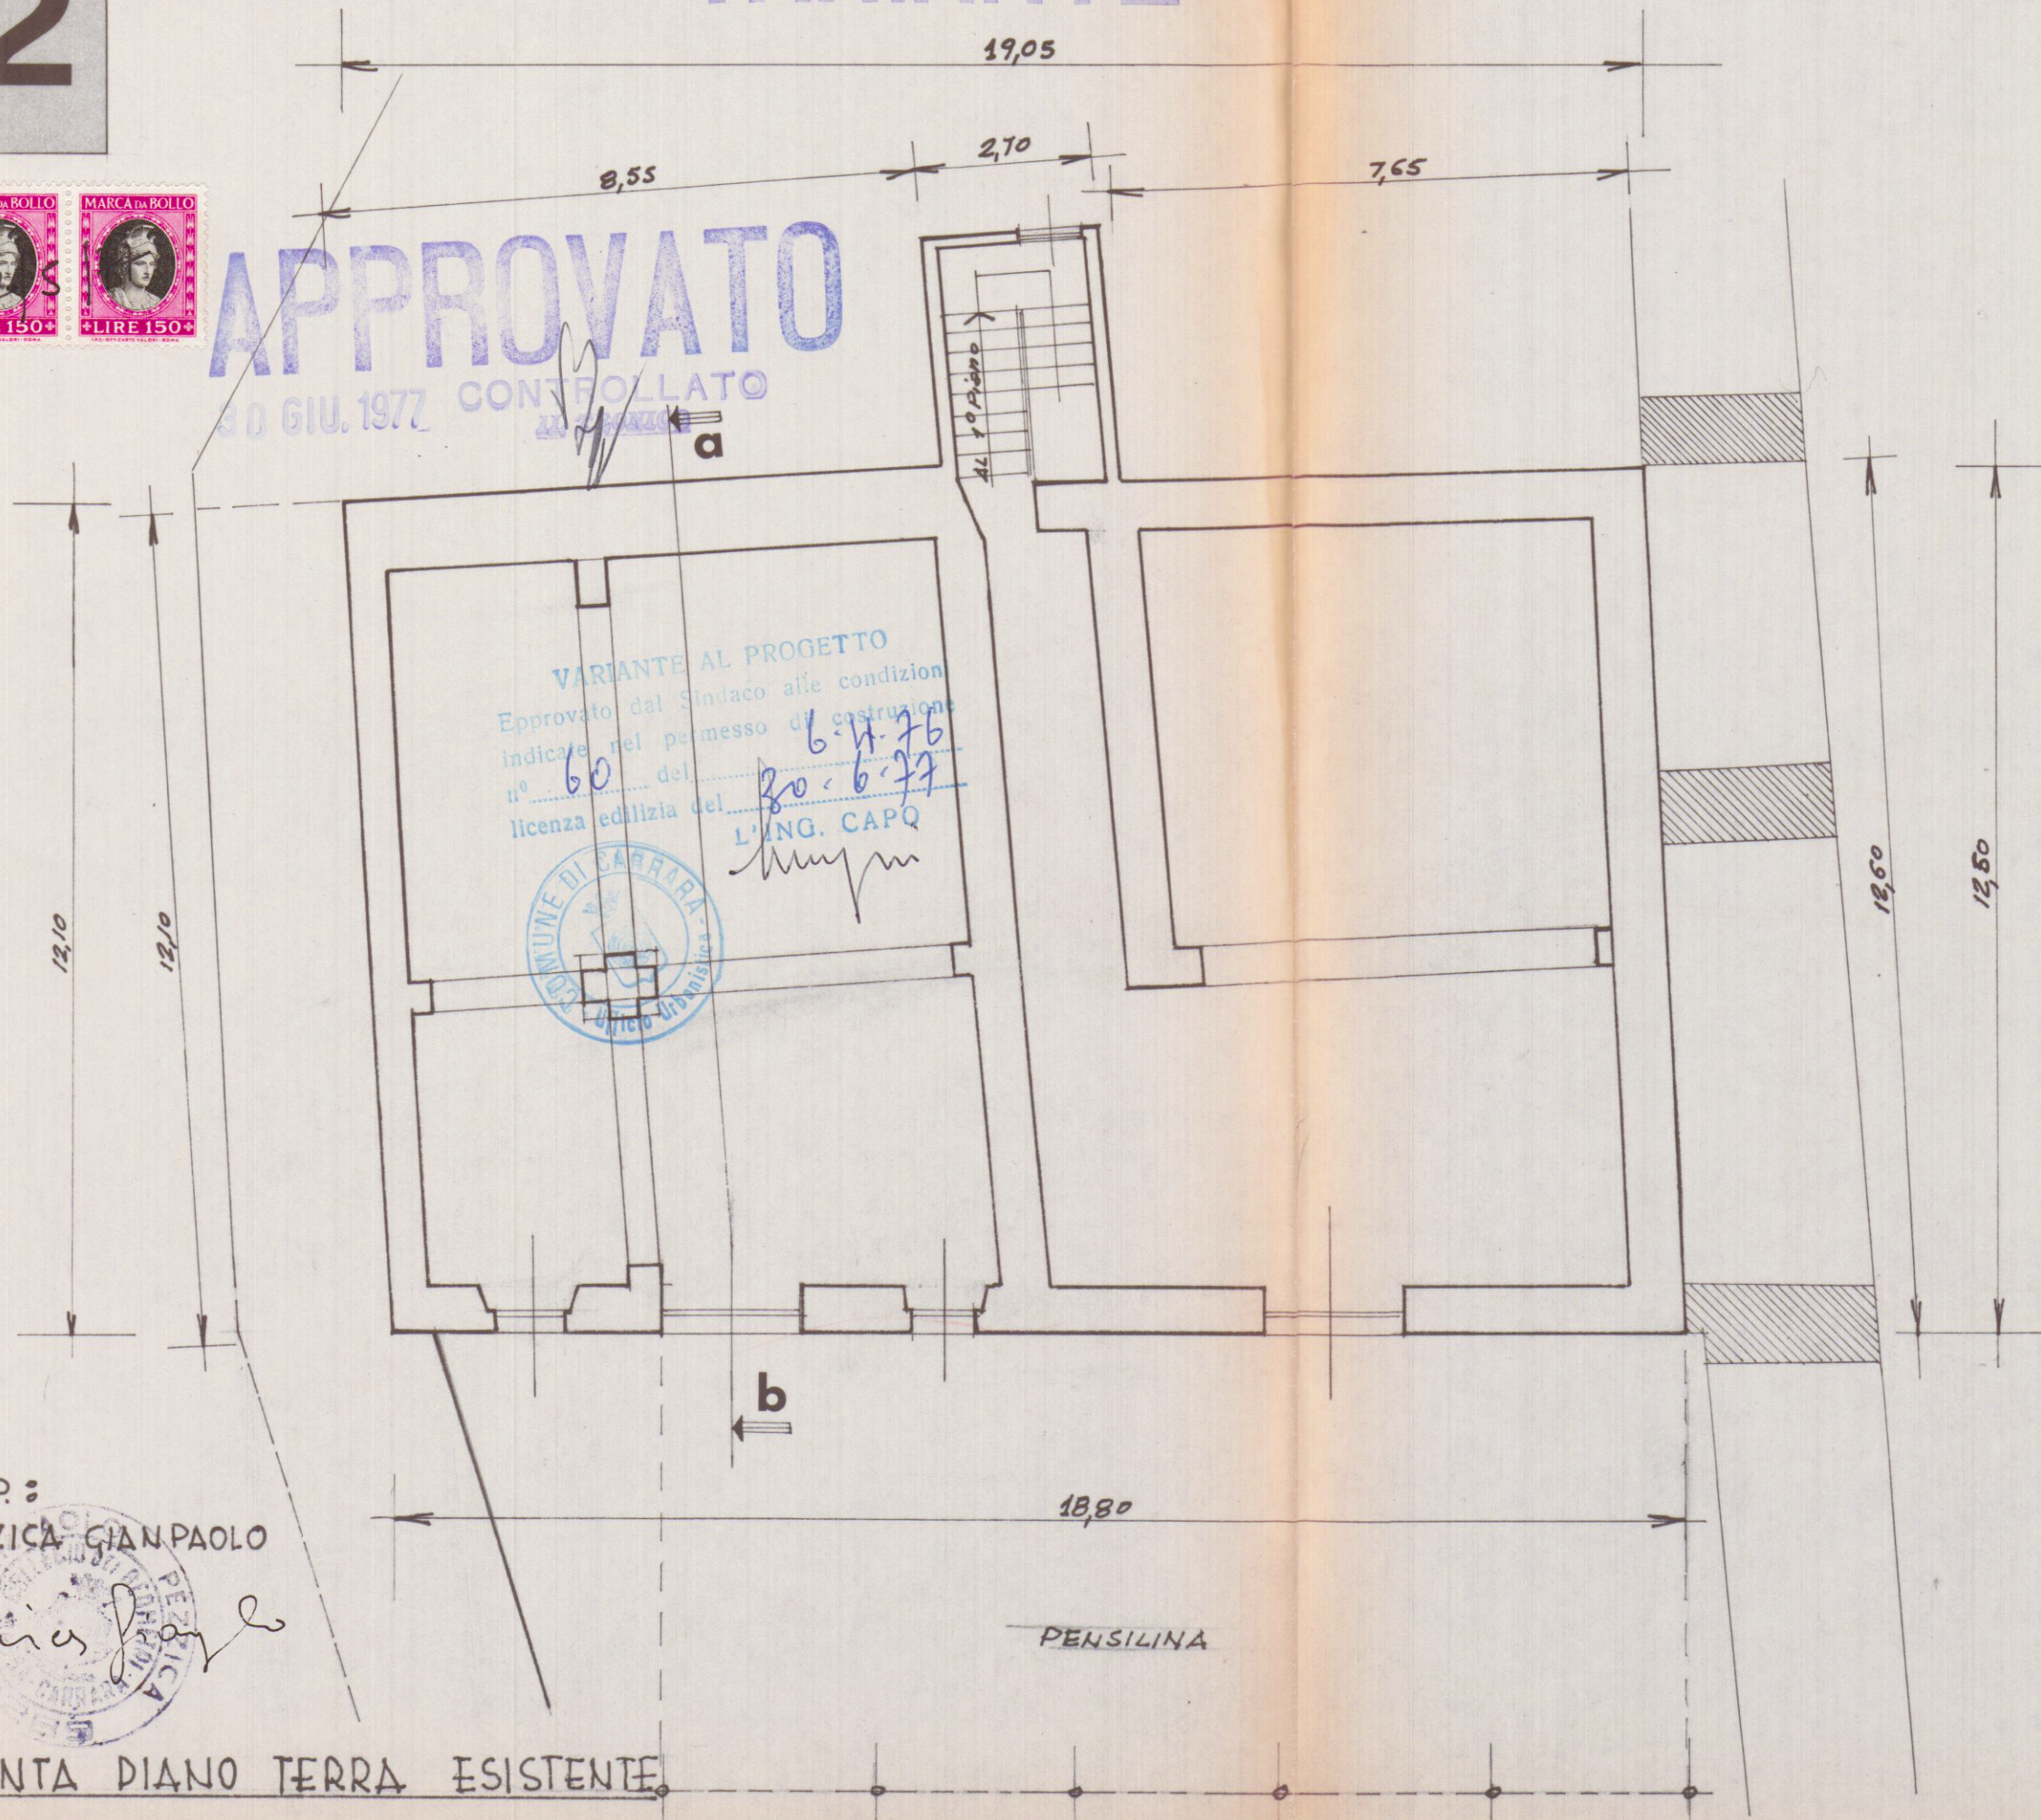

PIANTA PRIMO E SECONDO PIANO ESISTENTI