

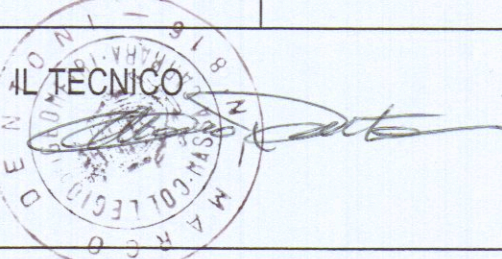
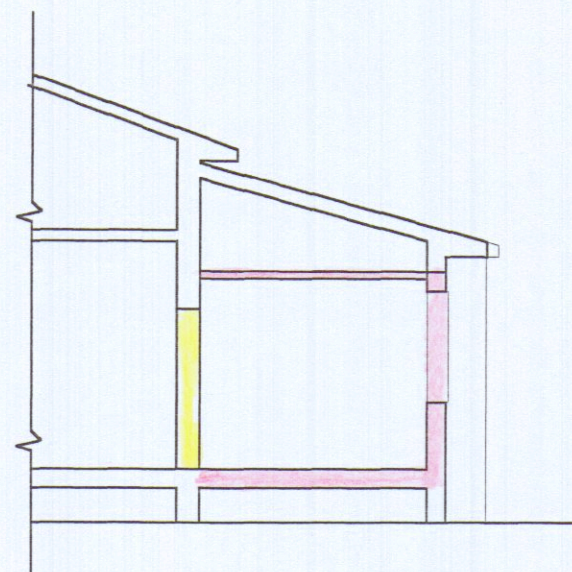



DENTONI Geom. MARCO uff. Via Genova 12 bis - 54036 Marina di Carrara Res. fisc. Via le XX Settembre 188bis - 54033 Carrara Tel 0585.633904 fax 0585.632821 mob.328.4590191		TAV. 3	
RAPPRESENTAZIONE PIANTA - PROSPETTI- SEZIONE		STATO DI RAPP. DI RAFFRONTO	
COMMITTENTE VATTERONI MARCELLA			
OGGETTO SANATORIA DI UN SERVIZIO IGIENICO			
SCALA 1:100	DATA 27/04/05		
IL TECNICO 		IL COMMITTENTE <i>Vatteroni Marcella</i>	

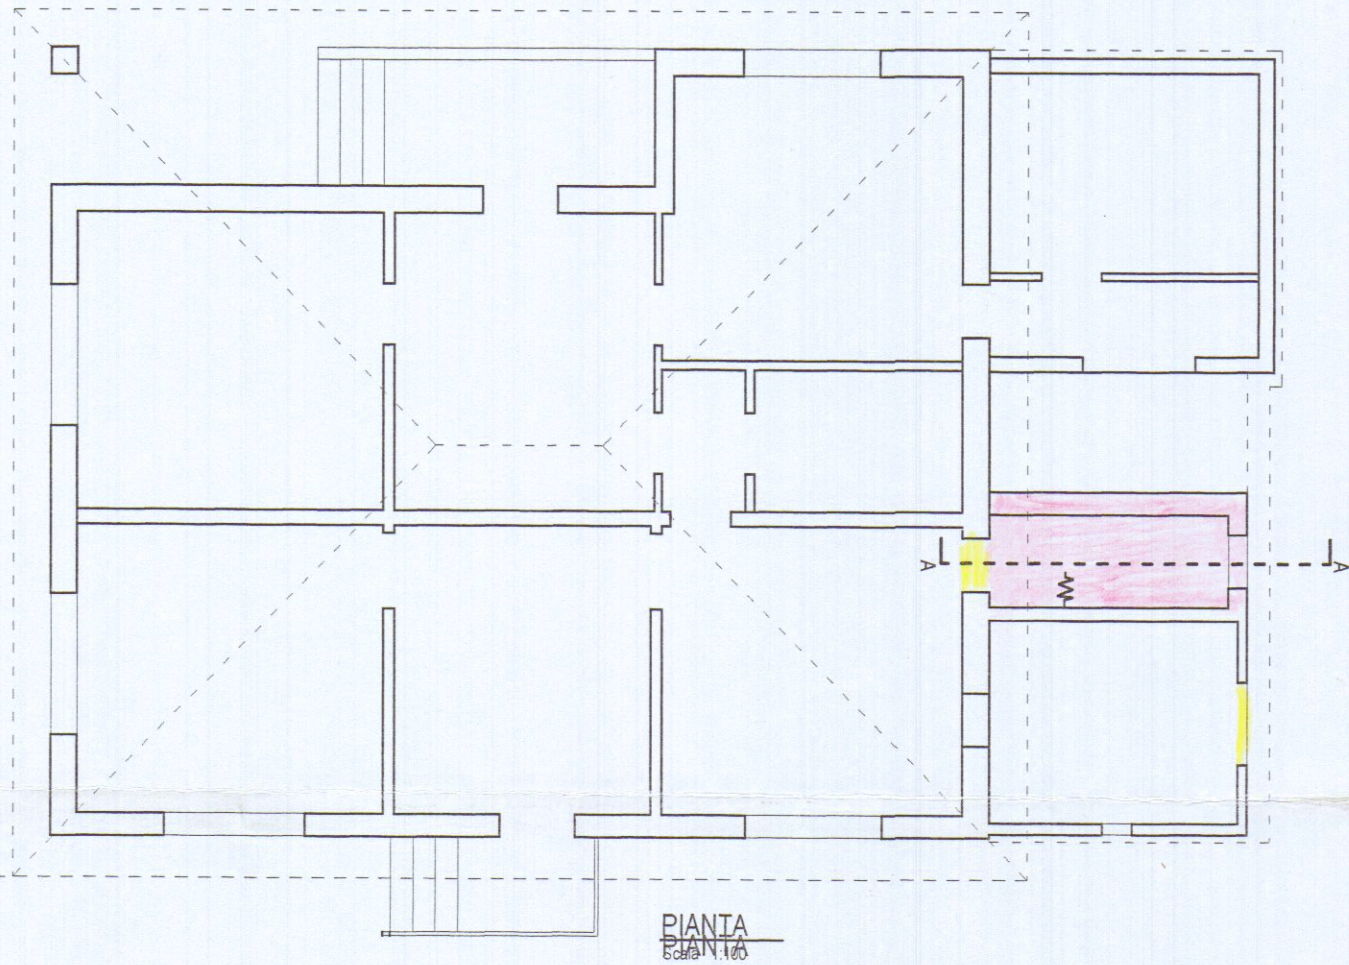

SEZIONE A-A
Scala 1:100

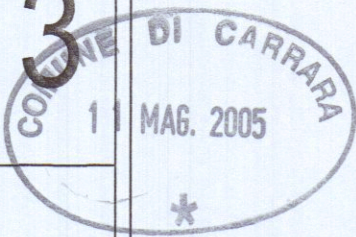

PROSPETTO LATO MASSA
Scala 1:100

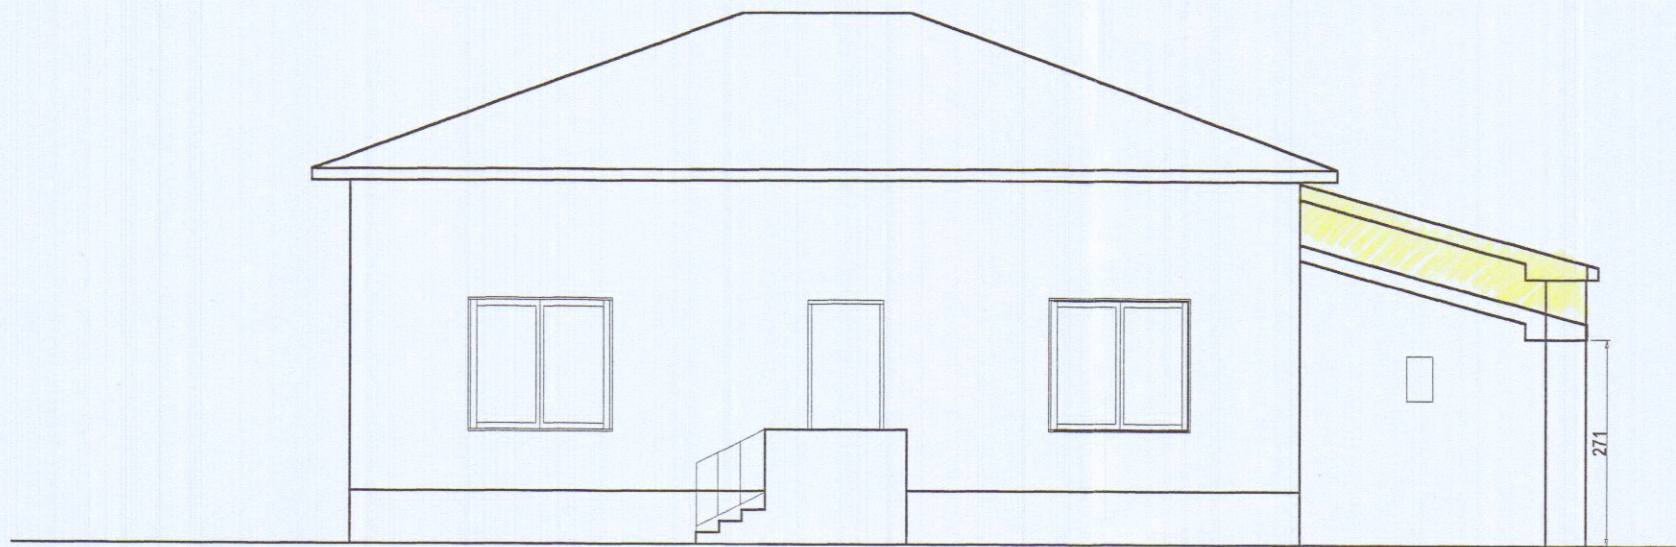

PROSPETTO LATO MARE
Scala 1:100