



Carrara, li _____ (data postale) _____

53114

COMUNE DI CARRARA

L.P. 54033

cio CONDONO EDILIZIO

RACCOMANDATA

_____ di prot.

posta a nota n. _____ del _____

egati n. _____

OGGETTO: Richiesta sanatoria edilizia -
n° progressivo _____;
- Pratica n° 1028;
presentata il _____.
Richiesta documentazione integrativa.

MORGANA

DI DAZZIRI E PANIZZOLA & C.
SNC

V. LE COLOMBO, 12
54036 MARINA CARRARA

In riferimento alla domanda di concessione edilizia in sanatoria di cui all'oggetto emarginato, la S.V. è formalmente invitata a presentare entro 15 gg. dalla notifica della presente, la seguente documentazione integrativa; a tal fine si ricorda che gli uffici comunali sono aperti al pubblico nei giorni di Lunedì-Giovedì-Sabato dalle ore 9,00 alle ore 13,00:

Da una prima istruttoria della pratica risulta che:

- ☐ mancano n° _____ marche da bollo da £.3.000 cad.;
- ☒ produrre stralcio aereofotogrammetrico con velatura, in rosso, dell'edificio oggetto di richiesta di concessione in sanatoria;
- ☒ relazione tecnica a firma e timbro di un tecnico abilitato;
- ☒ disegni comprensivi di stralcio catastale, pianta, prospetti, sezione, in scala 1:100 con velatura in rosso della parte abusiva, il tutto in triplice copia;
- ☐ al fine di accertare i requisiti per prima abitazione occorre produrre certificato di residenza in bollo e copia conforme dell'ultima dichiarazione dei redditi;
- ☒ al fine di accertare l'anno di ultimazione dell'intervento abusivo, occorre produrre "prove" (fatture e/o atto notorio);
- ☒ ricevuta dell'U.T.E. per attestazione di avvenuta denuncia.

CERTIFICATO ISCRIZ. C.C.L.A.A.

IL SINDACO

A	RISERVATO AL COMUNE	
	Denominazione e N. Distintivo (secondo la classificazione ISTAT)	
	COMUNE	
	PROVINCIA	
	N. PROTOCOLLO	1028

B	N. PROGRESSIVO	046186150303
---	----------------	--------------



Al Signor Sindaco del Comune di

CARRARA



MINISTERO DEI LAVORI PUBBLICI



Per le domande seguite da quadratino occorre barrare così ☒ la risposta che fa al caso

RICHIEDENTE			
COGNOME O DENOMINAZIONE <u>MORGANA di R. DAZZI-A</u>			
NOME <u>PANIZZA e C. S.U.C.</u>			
NUMERO DI CODICE FISCALE <u>00074190455</u>			
RESIDENZA ANAGRAFICA	COMUNE <u>CARRARA</u>	PROVINCIA (sigla) <u>MS</u>	
FRAZIONE, VIA E NUMERO CIVICO <u>VIALE COLOMBO, 12 MARINA</u>		C.A.P. <u>54036</u>	
NATURA GIURIDICA			<u>2</u>
Se il richiedente è persona fisica indicare:			
Sesso (M o F)	DATA DI NASCITA giorno mese anno <u>1</u>	STATO CIVILE	TITOLO DI STUDIO
COMUNE O STATO ESTERO DI NASCITA			PROVINCIA (sigla)
CONDIZIONE PROFESSIONALE	QUALIFICA	ATTIVITÀ ECONOMICA	
Se il richiedente è diverso da "persona fisica" indicare:			
ATTIVITÀ ECONOMICA ESERCITATA			<u>7a</u>
TITOLO IN BASE AL QUALE IL RICHIEDENTE EFFETTUA LA DOMANDA DI SANATORIA			
Proprietà ☒ 1 Possesso ad altro titolo reale ☐ 2 Locazione ☐ 3 Altro (specificare) ☐ 4			
PROPRIETARIO (compilare solo se il richiedente è diverso dal proprietario)			
COGNOME O DENOMINAZIONE			
NOME			
RESIDENZA ANAGRAFICA	COMUNE	PROVINCIA (sigla)	
FRAZIONE, VIA E NUMERO CIVICO		C.A.P.	

SEZIONE PRIMA — OPERA OGGETTO DI SANATORIA - NOTIZIE GENERALI

A - LOCALIZZAZIONE

LOCALITÀ, VIA, PIAZZA E NUMERO CIVICO VIALE COLOMBO, 12 MARINA	C.A.P. 54036	COMUNE CARRARA	PROVINCIA (sigla) MS
--	------------------------	--------------------------	--------------------------------

In mancanza delle informazioni relative alla toponomastica indicare:

- Catasto terreni: foglio di mappa		numero/i di mappa			
- Nuovo catasto edilizio urbano: foglio di mappa		numero/i di mappa			
subalterno					

B - ZONA URBANISTICA

	Alla data d'inizio dei lavori	Alla data del 1° ottobre 1983
- Zona A	1 ☐	1 ☐
- Zona B	2 ☐	2 ☐
- Zona C	3 ☐	3 ☐
- Zona D	4 ☐	4 ☐
- Zona E	5 ☐	5 ☐
- Zona F	6 ☐	6 ☐
- Non era vigente alcuno strumento urbanistico	7 ☐	7 ☐

C - VINCOLI

Indicare se il fabbricato nel quale è ubicata l'opera oggetto di sanatoria risulta soggetto a vincoli: 1 ☒ 2 ☐

Se sì, indicare il tipo di vincolo

08

D - NATURA DELL'OPERA

d.1 — Opera autonomamente utilizzabile:

- Intero fabbricato 1 ☐
- Porzione di fabbricato 2 ☐

d.2 — Opera non autonomamente utilizzabile: 3 ☒

E - TIPOLOGIA DELL'ABUSO PER IL QUALE È RICHIESTA LA SANATORIA

1. Opere di manutenzione straordinaria, come definite dall'articolo 31, lettera b), della legge n. 457 del 1978, realizzate senza licenza edilizia o autorizzazione o in difformità da essa	1 ☐
2. Opere o modalità di esecuzione non valutabili in termini di superficie o di volume e varianti di cui all'articolo 15 della presente legge	2 ☐

F - EPOCA DI ULTIMAZIONE

Periodo di ultimazione:

Precedente all'1-9-1967 1 ☒ dal 2-9-1967 al 29-1-1977 2 ☐
dal 30-1-1977 all'1-10-1983 3 ☐ Anno di ultimazione: 19

G - DISPONIBILITÀ ALL'USO

Indicare se alla data del 1° ottobre 1983 l'opera era abitabile:

1 ☒ 2 ☐ parzialmente 3 ☐

H - CARATTERISTICHE GENERALI DEL FABBRICATO NEL QUALE È UBICATA L'OPERA OGGETTO DI SANATORIA (Da indicare solo in caso di risposta al punto d.1)

Epoca di costruzione del fabbricato

— prima del 1900	1 ☐	— tra il 1961 ed il 1971	5 ☒
— tra il 1900 ed il 1918	2 ☐	— tra il 1972 ed il 1975	6 ☐
— tra il 1919 ed il 1945	3 ☐	— tra il 1976 ed il 1981	7 ☐
— tra il 1946 ed il 1960	4 ☐	— tra il 1982 ed il 1983	8 ☐

Dimensione e consistenza

— Piani fuori terra (compreso il seminterrato)	n. 2	Abitazioni comprese nel fabbricato	n.
— Piani entro terra	n.	Presenza di superfici destinate ad attività non residenziali	1 ☒ 2 ☐
— Struttura portante prevalente:			
- pietre o mattoni	1 ☐	- prefabbricato	3 ☐
- cemento armato	2 ☒	- mista e altra	4 ☐

SEZIONE TERZA — CALCOLO DELL'OBLAZIONE

A - MISURA DELL'OBLAZIONE

TIPOLOGIA DELL'ABUSO	PERIODI IN CUI L'ABUSO È STATO COMMESSO		
	Fino al 1° settembre 1967	Dal 2 settembre 1967 al 29 gennaio 1977	Dal 30 gennaio 1977 al 1° ottobre 1983
	MISURA DELL'OBLAZIONE		
Tipologia 7	L. 100.000	L. 200.000	L. 450.000

1) Misura dell'oblazione (riportare l'importo corrispondente alla tipologia dell'abuso e all'epoca in cui è stato commesso).

Lire

100.000

B - MODALITÀ DI VERSAMENTO

2) Oblazione da versare (riportare l'importo indicato al rigo 1)

Lire

100.000

3) Oblazione da versare - **Casi particolari** (art. 38, co 6)

Lire

.000

4) Oblazione da versare (riportare l'importo indicato al rigo 2 o 3)

Lire

.000

5) Somma versata in data:

giorno mese anno
1 9 8

- in unica soluzione

Lire

100.000

- 1ª rata

Lire

.000

Documentazione allegata

PLANIMETRIE

N° 2 STATO VECCHIO

N° 2 STATO ATTUALE

Data


Firma del richiedente

Deleca de



Il signor Sindaco del Comune di

CARRARA

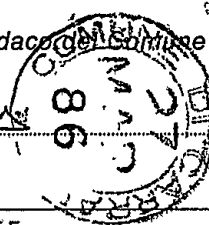

A	RISERVATO AL COMUNE	
	Denominazione e N° Distintivo (secondo la classificazione ISTAT)	
	COMUNE	
	PROVINCIA	
	N. PROTOCOLLO	1028

B	N. PROGRESSIVO	0469650303
---	----------------	------------

MINISTERO DEI LAVORI PUBBLICI

MOD. 47/85-D

OPERE AD USO
NON RESIDENZIALE

Domanda di sanatoria per le
opere rientranti nelle tipologie di
abuso 1 - 2 - 3 - 4 - 5 - 6 - 7, di
cui alla tabella allegata alla legge
28 febbraio 1985, n. 47

Per le domande seguite da quadratino occorre
barrare così ☒ la risposta che fa al caso

COSTRUZIONI SU AREE DI PROPRIETÀ DELLO STATO O DI ENTI PUBBLICI TERRITORIALI	
Indicare se l'opera oggetto di sanatoria è stata eseguita su aree di proprietà dello Stato o di Enti Pubblici territoriali: 1 ☒ 2 ☐	
MODALITÀ DI ACQUISIZIONE (Compilare solo se il richiedente è proprietario dell'opera oggetto di sanatoria)	
1 COMPRAVENDITA	
— da privati	1 ☐
— da impresa di costruzioni	2 ☐
— da altra impresa	3 ☐
— da altri	4 ☐
2 DONAZIONE e/o SUCCESSIONE	5 ☒
3 COSTRUITA IN PROPRIO	6 ☐

RICHIEDENTE			
COGNOME O DENOMINAZIONE <u>MORGANA J. P. DAZZI - A.</u>			
NOME <u>PANIZZA e C. S.r.l.</u>			
NUMERO DI CODICE FISCALE <u>00074190455</u>			
RESIDENZA ANAGRAFICA	COMUNE	PROVINCIA (sigla)	
	<u>CARRARA</u>	<u>MS</u>	
FRAZIONE, VIA E NUMERO CIVICO		C.A.P.	
<u>VIALE COLOMBO, 12 MARINA</u>		<u>540310</u>	
NATURA GIURIDICA <u>2</u>			
Se il richiedente è persona fisica indicare:			
Sesso (M o F)	DATA DI NASCITA giorno mese anno	STATO CIVILE	TITOLO DI STUDIO
	<u>1</u>		
COMUNE O STATO ESTERO DI NASCITA			PROVINCIA (sigla)
CONDIZIONE PROFESSIONALE	QUALIFICA	ATTIVITÀ ECONOMICA	
Se il richiedente è diverso da "persona fisica" indicare:			
ATTIVITÀ ECONOMICA ESERCITATA <u>07</u>			
TITOLO IN BASE AL QUALE IL RICHIEDENTE EFFETTUA LA DOMANDA DI SANATORIA			
Proprietà	1 ☒	Locazione	3 ☐
Possesso ad altro titolo reale	2 ☐	Altro (specificare)	4 ☐
.....			
PROPRIETARIO (compilare solo se il richiedente è diverso dal proprietario)			
COGNOME O DENOMINAZIONE _____			
NOME _____			
RESIDENZA ANAGRAFICA	COMUNE	PROVINCIA (sigla)	
FRAZIONE, VIA E NUMERO CIVICO		C.A.P.	
LOTTIZZAZIONE			
Indicare se l'opera oggetto di sanatoria insiste su area lottizzata:			
1	☒		
2	☐	con lottizzazione autorizzata	
3	☐	con lottizzazione non autorizzata e non convenzionata	

SEZIONE PRIMA — OPERA OGGETTO DI SANATORIA - NOTIZIE GENERALI

A - LOCALIZZAZIONE

LOCALITÀ, VIA, PIAZZA E NUMERO CIVICO

C.A.P.

COMUNE

PROVINCIA
(sigla)

VIALE COLOMBO, 12 MARINA

540130

CARRARA

MS

In mancanza delle informazioni relative alla toponomastica indicare:

- Catasto terreni: foglio di mappa numero/i di mappa
- Nuovo catasto edilizio urbano: foglio di mappa numero/i di mappa
- subalterno

B - ZONA URBANISTICA

- Alla data d'inizio dei lavori Alla data del 1° ottobre 1983
- Zona A 1 ☐ 1 ☐
- Zona B 2 ☐ 2 ☐
- Zona C 3 ☐ 3 ☐
- Zona D 4 ☐ 4 ☐
- Zona E 5 ☐ 5 ☐
- Zona F 6 ☐ 6 ☐
- Non era vigente alcuno strumento urbanistico 7 ☐ 7 ☐

C - VINCOLI

Indicare se l'area sulla quale sorge l'opera ovvero se il fabbricato ove è ubicata risultano soggetti a vincoli: 1 ☒ 2 ☐

Se sì, indicare il tipo di vincolo

08

D - NATURA DELL'OPERA

d.1 — Opera autonomamente utilizzabile:

- Intero fabbricato 1 ☐
- Porzione di fabbricato 2 ☐

d.2 — Opera non autonomamente utilizzabile: 3 ☐

E - TIPOLOGIA DELL'ABUSO PER IL QUALE È RICHIESTA LA SANATORIA

1. Opere realizzate in assenza o difformità della licenza edilizia o concessione e non conformi alle norme urbanistiche ed alle prescrizioni degli strumenti urbanistici:

- In assenza della licenza edilizia o concessione 1 ☒
- In difformità della licenza edilizia o concessione 2 ☐

2. Opere realizzate senza licenza edilizia o concessione o in difformità da questa, ma conformi alle norme urbanistiche ed alle prescrizioni degli strumenti urbanistici alla data di entrata in vigore della presente legge:

- In assenza della licenza edilizia o concessione 3 ☐
- In difformità della licenza edilizia o concessione 4 ☐

3. Opere realizzate senza licenza edilizia o concessione o in difformità da questa, ma conformi alle norme urbanistiche ed alle prescrizioni degli strumenti urbanistici al momento dell'inizio dei lavori:

- In assenza della licenza edilizia o concessione 5 ☐
- In difformità della licenza edilizia o concessione 6 ☐

4. Opere realizzate in difformità della licenza edilizia o concessione che non comportino aumenti della superficie utile o del volume assentito 7 ☐Opere di ristrutturazione edilizia come definite dall'articolo 31, lettera d), della legge n. 457 del 1978, realizzate senza licenza edilizia o concessione o in difformità di essa 8 ☐Opere che abbiano determinato mutamento di destinazione d'uso 9 ☐5. Opere di restauro e di risanamento conservativo come definite dall'articolo 31, lettera c), della legge n. 457 del 1978, realizzate senza licenza edilizia o autorizzazione o in difformità di essa, nelle zone omogenee A di cui all'articolo 2 del decreto ministeriale 2 aprile 1968, qualora non trattisi di interventi finalizzati all'adeguamento igienico e funzionale 10 ☐6. Opere di restauro e di risanamento conservativo, come definite dall'articolo 31, lettera c), della legge n. 457 del 1978, realizzate senza licenza edilizia o autorizzazione o in difformità di essa 11 ☐7. Opere di manutenzione straordinaria, come definite dall'articolo 31, lettera b), della legge n. 457 del 1978, realizzate senza licenza edilizia o autorizzazione o in difformità di essa 12 ☐Opere o modalità di esecuzione non valutabili in termini di superficie o di volume e varianti di cui all'articolo 13 della presente legge 13 ☐

F - EPOCA DI ULTIMAZIONE

Periodo di ultimazione:

- Precedente all'1-9-1967 1 ☐ dal 2-9-1967 al 29-1-1977 2 ☒
- dal 30-1-1977 all'1-10-1983 3 ☐ Anno di ultimazione: 19

G - DISPONIBILITÀ ALL'USO

Indicare se alla data del 1° ottobre 1983 l'opera era agibile:

- 1 ☐ 2 ☐ parzialmente 3 ☐

SEZIONE SECONDA — OPERA OGGETTO DI SANATORIA - NOTIZIE PARTICOLARI

A - FABBRICATO O PORZIONE DI FABBRICATO

a - Dimensioni e consistenza

— Piani fuori terra (compreso il seminterrato)

n. 1

— Piani entro terra

n. 1

— Volume totale (vuoto per pieno)

mc 29,00

— Superficie per attività

- Attività industriale o artigianale

mq

- Attività commerciale

mq

- Attività sportiva, culturale, sanitaria, opere religiose o a servizio di culto

mq

- Attività turistica-ricettiva o agri-turistica

mq 1380

- Attività connessa con la conduzione agricola

mq

- Altre attività

mq

SUPERFICIE COMPLESSIVA mq

b - Difformità dalla licenza edilizia, autorizzazione o concessione. (Segnalare gli estremi della autorizzazione, licenza o concessione).

N. licenza, concessione o autorizzazione

Data di rilascio

giorno mese anno
 1 9

Destinazione d'uso assentita

Superficie assentita mq

Volume assentito mc

c - Superficie complessiva dell'area sulla quale sorge l'opera.

— da 0 a 400 mq 1 ☐

— da 1.501 a 2.000 mq 5 ☐

— da 401 a 600 mq 2 ☒

— da 2.001 a 4.000 mq 6 ☐

— da 601 a 1.000 mq 3 ☐

— da 4.001 a 10.000 mq 7 ☐

— da 1.001 a 1.500 mq 4 ☐

— da 10.001 a 20.000 mq 8 ☐

— oltre 20.000 mq 9 ☐

d - Destinazione d'uso dell'opera

— attività industriale o artigianale

1 ☐

— attività commerciale

2 ☐

— attività sportiva

3 ☐

— attività culturale

4 ☐

— attività sanitaria

5 ☐

— opere religiose o a servizi di culto

6 ☐

— attività turistico-ricettiva o agri-turistica

7 ☒

— attività connessa con la conduzione agricola

8 ☐

— altre attività

9 ☐

(specificare)

e - Accatastamento

Se l'opera è accatastata indicare la categoria catastale

C/5

f - Numero addetti

Numero degli addetti, occupati al 31-12-1984, nell'unità locale in cui ricade

l'opera oggetto di sanatoria

B - CARATTERISTICHE GENERALI DEL FABBRICATO NEL QUALE È UBICATA L'OPERA OGGETTO DI SANATORIA

Dimensione e consistenza

- piani fuoriterra (compreso il seminterrato)

n. 2

- piani entro terra

n. 1

- struttura portante prevalente

- pietre o mattoni 1 ☐

- prefabbricata

3 ☐

- cemento armato 2 ☒

- mista e altra

4 ☐

Destinazione

- esclusivamente ad uso non residenziale

-1 ☐

- uso misto con presenza di abitazioni

2 ☐

- numero eventuali abitazioni comprese nel fabbricato

Impianti e servizi ad uso diretto del fabbricato

- allacciamento rete fognante

1 ☒

- allacciamento rete elettrica

2 ☒

- allacciamento rete idrica

3 ☒

- allacciamento rete distrib. gas

4 ☒

- impianti di depuraz. degli scarichi

5 ☐

- impianti per il controllo delle emissioni atmosferiche

6 ☐

- spazi per parcheggi

7 ☐

- eventuali altre superfici scoperte di pertinenza del fabbricato

mq 500,00

SEZIONE TERZA — CALCOLO DELL'OBLAZIONE

A - MISURA DELL'OBLAZIONE

TIPOLOGIA DELL'ABUSO	PERIODI IN CUI L'ABUSO È STATO COMMESSO		
	Fino al 1° settembre 1967	Dal 2 settembre 1967 al 29 gennaio 1977	Dal 30 gennaio 1977 al 1° ottobre 1983
	MISURA DELL'OBLAZIONE		
Tipologia 1	L. 2.500 mq	L. 12.500 mq	L. 18.000 mq
Tipologia 2	L. 1.500 mq	L. 7.500 mq	L. 12.500 mq
Tipologia 3	L. 1.000 mq	L. 6.000 mq	L. 10.000 mq
Tipologia 4	L. 750 mq	L. 2.000 mq	L. 4.000 mq
Tipologia 5	L. 750 mq	L. 2.000 mq	L. 4.000 mq
Tipologia 6	L. 500 mq	L. 1.250 mq	L. 2.500 mq
Tipologia 7	L. 50.000	L. 100.000	L. 225.000

1) Misura dell'oblazione (riportare l'importo corrispondente alla tipologia dell'abuso e all'epoca in cui è stato commesso).

Lire/mq 12500

B - SUPERFICI DELLE OPERE DA SANARE RELATIVE A:

2) Attività industriale o artigianale	mq	<u>11</u>
3) Attività commerciale	mq	<u>11</u>
4) Attività sportiva, culturale, sanitaria, opere religiose o a servizio del culto	mq	<u>11</u>
5) Attività turistico-ricettiva o agri-turistica	mq	<u>13,20</u>
6) Attività connessa con la conduzione agricola	mq	<u>11</u>
7) Altre attività	mq	<u>11</u>

C - CALCOLO DELL'OBLAZIONE

Misura dell'oblazione e coefficienti correttivi

8) Attività industriale e artigianale (moltiplicare l'importo di rigo 1 per il corrispondente coefficiente riportato nelle istruzioni)	Lire/mq	<u>.000</u>
9) Attività commerciale (moltiplicare l'importo di rigo 1 per il corrispondente coefficiente riportato nelle istruzioni)	Lire/mq	<u>.000</u>
10) Attività sportiva, culturale, sanitaria, opere religiose o a servizio del culto (ridurre di un terzo l'importo di rigo 1)	Lire/mq	<u>.000</u>
11) Attività turistico-ricettiva o agri-turistica (moltiplicare l'importo di rigo 1 per il corrispondente coefficiente riportato nelle istruzioni)	Lire/mq	<u>15.000</u>
12) Attività connessa alla conduzione agricola (ridurre alla metà l'importo di rigo 1)	Lire/mq	<u>.000</u>

Misura dell'oblazione

13) Attività industriale o artigianale (moltiplicare rigo 2 per rigo 8)	Lire/mq	<u>.000</u>
14) Attività commerciale (moltiplicare rigo 3 per rigo 9)	Lire/mq	<u>.000</u>
15) Attività sportiva, culturale, sanitaria, opere religiose o a servizio del culto (moltiplicare rigo 4 per rigo 10)	Lire/mq	<u>.000</u>
16) Attività turistico-ricettiva o agri-turistica (moltiplicare rigo 5 per rigo 11)	Lire/mq	<u>198.000</u>
17) Attività connessa alla conduzione agricola (moltiplicare rigo 6 per rigo 12)	Lire/mq	<u>.000</u>
18) Altre attività (moltiplicare rigo 7 per rigo 1)	Lire/mq	<u>.000</u>

D - MODALITÀ DI VERSAMENTO

19) Oblazione da versare - Casi particolari (art. 38, co 6)	Lire	<u>198.000</u>						
20) Oblazione da versare (riportare la somma degli importi da rigo 13 a rigo 18 ovvero l'importo di rigo 19)	Lire	<u>.000</u>						
21) Somma versata in data: <table border="1"><tr><td>giorno</td><td>mese</td><td>anno</td></tr><tr><td>1</td><td>9</td><td>8</td></tr></table>	giorno	mese	anno	1	9	8		
giorno	mese	anno						
1	9	8						
22) Nel caso di versamento in unica soluzione, barrare il quadratino ☐								
23) Se il richiedente si avvale della facoltà di rateizzazione indicare il numero delle rate: fino a 3 rate ☐								

Documentazione allegata

Data _____

Firma del richiedente

De Luca

**di Risparmio
di Carrara S.p.A.**

DATA NEL 1889
iscritto al Fondo Interbancario di Tutela dei Depositi

SERVIZIO DI TESORERIA E CASSA

* * * B O L L E T T A * * *
DATA 14.02.96

TESORERIA: SEDE DI CARRARA

ENTE/ES	NUMERO	CONTI	
1010/96	731	1	

COMUNE CARRARA
PIAZZA 2 GIUGNO, N. 2
54033 MS CARRARA

LA DITTA BAGNO MORGANA S.N.C.
VIALE COLOMBO 12
54036 MARINA DI CARRARA (MS)

HA VERSATO QUANTO SEGUE : PROVV/E

641

CAUSALE DEL VERSAMENTO : RISCOSSIONE CONTRIBUTI URBANIZZAZIONE CONDONO

RIF. FUR / 3/ 51/ 0

IMPORTO BOLLETTA	VALUTA	BOLLETTA	SPESA	IMPORTO RINDESSO
1.030.000	14.02.96	EN	2.500	1.030.000

DICI LIRE UNMILIONETRENTADUE MILA 500 ***
FATTI ALVI I DIRITTI DELL' ENTE





Cassa
di Risparmio
di Carrara S.p.A.
FONDATA NEL 1843
Aderente al Fondo Interbancario di Tutela dei Depositi

SERVIZIO DI TESORERIA E CASSA

* * * B O L L E T T A * * *
DATA 14.02.96

TESORERIA: SEDE DI CARRARA

ENTE/ES	NUMERO	CONTO
1010/96	730	

COMUNE CARRARA
PIAZZA 2 GIUGNO N.2
54033 MS CARRARA

Dario
LA DITTA BAENO MORGANA S.N.C.
VIALE COLOMBO 12
54036 MARINA DI CARRARA (MS)

HA VERSATO QUANTO SEGUE : PROVVISORIA


640

CAUSALE DEL VERSAMENTO : RISCOSSIONE CONTRIBUTI URBANIZZAZIONE CONDOM
EDILIZIO PROT.1028-86

RIF. FUR / 2 / 51 / 0

IMPORTO BOLLETTA	VALUTA	BOLETTA	SEDE	IMPORTO RISCOSSIONE
2.394.000	14.02.96	2.500	SEDE CASSIERE	2.394.000

DICONSI LIRE DUEMILIONI TRECENTONOVANTASEMILAI500
FATTI SALVI I DIRITTI DELL'ENTE

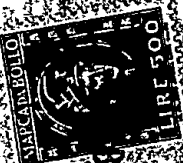

2.394.000





*Ministero per i Beni Culturali
e Ambientali*

SOPRINTENDENZA PER I BENI AMBIENTALI
ARCHITETTONICI ARTISTICI E STORICI

PISA


DI

Prot. N° 8575 /QF Allegati

4 MAG. 1996

Pisa

19.

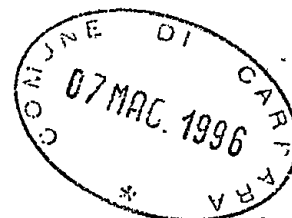

Al COMUNE di
CARRARA (MS)

COMUNE DI CARRARA	103
- 9 MAG. 1996	
Prot. n° 17641	C


OGGETTO: Legge 8 Agosto 1985, n. 431.
Autorizzazione Sindaco del 27/2/96 n. 4 ex art. 7 Legge 1497/39
rilasciata al Sig. MORGANA di DAZZI E PANIZZA per C.E. per
costruzione tettoia e box in loc. Marina

In riscontro alla nota n. 2126 del 06/04/96 con la quale
codesta Amministrazione ha trasmesso l'autorizzazione del Sindaco
del 27/2/96 n. 4 relativa ai lavori in oggetto, si comunica che
questo Ministero, esaminati gli atti, non ha ritenuto che
ricorressero motivi di legittimità idonei a proporre
l'annullamento dell'autorizzazione suddetta.

IL SOPRINTENDENTE
(Arch. Giovanna Fiancastelli)

LOR/sd

prot. 2820 del 10 MAG. 1996
ASSEGNATA AL RESPONSABILE
342 <i>[Signature]</i>
1° DELEGATO LI 10 MAG. 1996

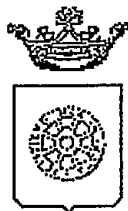

Comune di Carrara

IL SINDACO

AUTORIZZAZIONE N° 04/96 del 27 febbraio 1996.

PREMESSO che la ditta MORGANA DI DAZZI E PANIZZA residente MARINA DI CARRARA V.LE COLOMBO,12, ha presentato istanza di condono edilizio 1985 per COSTRUZIONE TETTOIA E BOX METALLICO posto in MARINA DI CARRARA V.LE COLOMBO,12 al fine di ottenere il rilascio della prevista autorizzazione ai sensi dell'art.7 Legge 1497 del 29.6.1939;

VISTO il parere favorevole della Commissione Edilizia Integrata espresso nella riunione n. 21 DEL 5/12/95;

VISTO L'ART. 82 del D.P.R. 24.7.1977 n. 616, con il quale sono state delegate alle regioni le funzioni amministrative per la protezione delle bellezze naturali, per quanto attiene alla loro individuazione, la loro tutela e alle relative sanzioni;

VISTA la Legge 1497 del 29.6.1939;

VISTO l'art. 2 della L.R. n. 152 del 2.11.1979 con il quale sono state delegate ai Comuni le funzioni amministrative concernenti la Legge n. 1497 del 29.6.1939;

VISTO l'art. 4 della sopra citata Legge Regionale n. 52/79, con il quale si stabilisce che gli atti di cui alle funzioni citate dall'art. 2 della legge medesima dovranno essere adottati in ogni Comune previo parere delle Commissioni per i Beni Ambientali, nei casi in cui sia necessaria la concessione edilizia di cui alla Legge 28.1.1977, n. 10 e dell'autorizzazione di cui alla Legge n. 457 del 5.8.1978;

VISTA la Legge n. 431 del 8.08.1985;

VISTA la Legge Regionale n. 24 del 19.04.1993;

VISTO il parere FAVOREVOLE A MAGGIORANZA della Commissione Edilizia Integrata istituita con delib.n.7 del 12/2/94, espresso nella riunione n21 DEL 5/12/95, in merito al progetto sopra citato;


AUTORIZZA


ai sensi dell'art.7 della Legge 1497 del 29.06.1939:

1. la Ditta MORGANA DI DAZZI E PANIZZA, ai lavori di COSTRUZIONE TETTOIA E BOX METALLICO del fabbricato posto a MARINA DI CARRARA V.LE COLOMBO,12 alle condizioni della Commissione Edilizia Integrata;
2. di disporre la pubblicazione del presente provvedimento all'Albo Pretorio del Comune;

Carrara, lì 27 febbraio 1996.

Redatta da: ZOPPI
Parere tecnico: C.E.I.

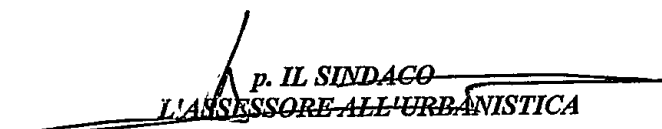
p. IL SINDACO
~~L'ASSESSORE ALL'URBANISTICA~~
(GUGLIELMINO ARCH. FRANCESCO)

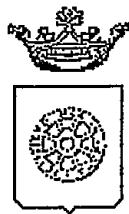

Comune di Carrara

IL SINDACO

AUTORIZZAZIONE N° 04/96 del 27 febbraio 1996.

PREMESSO che la ditta MORGANA DI DAZZI E PANIZZA residente MARINA DI CARRARA V.LE COLOMBO,12, ha presentato istanza di condono edilizio 1985 per COSTRUZIONE TETTOIA E BOX METALLICO posto in MARINA DI CARRARA V.LE COLOMBO,12 al fine di ottenere il rilascio della prevista autorizzazione ai sensi dell'art.7 Legge 1497 del 29.6.1939;

VISTO il parere favorevole della Commissione Edilizia Integrata espresso nella riunione n. 21 DEL 5/12/95;

VISTO L'ART. 82 del D.P.R. 24.7.1977 n. 616, con il quale sono state delegate alle regioni le funzioni amministrative per la protezione delle bellezze naturali, per quanto attiene alla loro individuazione, la loro tutela e alle relative sanzioni;

VISTA la Legge 1497 del 29.6.1939;

VISTO l'art. 2 della L.R. n. 152 del 2.11.1979 con il quale sono state delegate ai Comuni le funzioni amministrative concernenti la Legge n. 1497 del 29.6.1939;

VISTO l'art. 4 della sopra citata Legge Regionale n. 52/79, con il quale si stabilisce che gli atti di cui alle funzioni citate dall'art. 2 della legge medesima dovranno essere adottati in ogni Comune previo parere delle Commissioni per i Beni Ambientali, nei casi in cui sia necessaria la concessione edilizia di cui alla Legge 28.1.1977, n. 10 e dell'autorizzazione di cui alla Legge n. 457 del 5.8.1978;

VISTA la Legge n. 431 del 8.08.1985;

VISTA la Legge Regionale n. 24 del 19.04.1993;

VISTO il parere FAVOREVOLE A MAGGIORANZA della Commissione Edilizia Integrata istituita con delib.n.7 del 12/2/94, espresso nella riunione n21 DEL 5/12/95, in merito al progetto sopra citato;

AUTORIZZA

ai sensi dell'art.7 della Legge 1497 del 29.06.1939:

1. la Ditta MORGANA DI DAZZI E PANIZZA, ai lavori di COSTRUZIONE TETTOIA E BOX METALLICO del fabbricato posto a MARINA DI CARRARA V.LE COLOMBO,12 alle condizioni della Commissione Edilizia Integrata;
2. di disporre la pubblicazione del presente provvedimento all'Albo Pretorio del Comune;

Carrara, lì 27 febbraio 1996.


Redatta da: ZOPPI
Parere tecnico: C.E.I.

p. IL SINDACO
L'ASSESSORE ALL'URBANISTICA
(GUGLIELMINO ARCH. FRANCESCO)

COND1497.WPS

PUBBLICAZIONE
ALBO PRETORIO
N. 12

Pubblicato all'Albo Pretorio
del Comune di Carrara
dal 07 MAR. 1996
al 22 MAR. 1996
Il Segretario Generale L'Incaricato

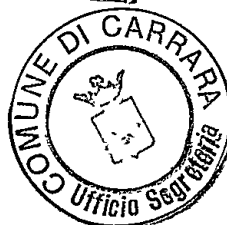

COMUNE DI CARRARA

SETT. URBANISTICA

prot. gen.
del 19 dicembre 1995.
prot. urb.
del 19 dicembre 1995.

9568

OGGETTO: Accoglimento istanza di Condono Edilizio 1985
registrato con il n° 1028 del 27/03/86.

IL SINDACO

Vista la domanda di concessione edilizia in sanatoria presentata 27/03/86 ai sensi dell'art. 35 della legge n° 47/85, relative ai lavori di: COSTRUZIONE TETTOIA E BOX USO RIPOSTIGLIO AL FABBRICATO USO ABITAZIONE, ubicati in MARINA DI CARRARA V.LE COLOMBO 12, dalla ditta BAGNO MORGANA DI DAZZI E PANIZZA SNC, con residenza in V.LE COLOMBO 12 in località MARINA DI CARRARA

C O M U N I C A

- che in data 14/12/95 è stato espresso parere favorevole all'accoglimento dell'istanza di CONCESSIONE EDILIZIA A SANATORIA relativa ai lavori di cui sopra.

L'interessato, al fine del ritiro della Concessione Edilizia in Sanatoria salvo potere di annullamento della SS.BB.AA., dovrà presentarsi all'Ufficio Segreteria del Settore Urbanistica del Comune, nei giorni di apertura al pubblico ovvero il LUNEDÌ e SABATO dalle ore 9.00 alle ore 13.00.

- che entro e non oltre TRENTA giorni dalla data di notifica del presente atto, dovranno essere presentati, all'Ufficio Condono 1985 presso del Settore Urbanistica, i seguenti documenti:

- a) ricevuta dichiarazione Ufficio Tecnico Erariale di Massa Carrara;
- b) n°2 copie elaborati grafici in scala 1:100;
- c) scheda fotografica (dell'oggetto di richiesta della concessione edilizia in sanatoria e foto dell'intorno);
- d) versati i contributi previsti dalla legge 28 gennaio 1977 n°10, segnatamente, per il caso in esame:

- Contributo Oneri di Urbanizzazioni 1^	£. 2.394.000;
- Contributo Oneri di Urbanizzazioni 2^	£. 1.030.000;
- Contributo Costo Costruzione	£. ///;
- Diritti di Segreteria	£. 200.000.

Si ricorda che ai sensi dell'art. 3 della legge 28 febbraio 1985 n°47 il mancato versamento comporta:

- 1) l'aumento del contributo del 20% qualora il versamento sia effettuato nei successivi 120 (centoventi) giorni dalla data di notifica della presente;
- 2) L'aumento del contributo del 50% qualora superato il termine di cui al p.to 1), il ritardo si protragga non oltre successivi 60 (sessanta) giorni;
- 3) L'aumento del contributo del 100% quando, superato il termine di cui al punto 2), il ritardo si protragga non oltre i successivi 60 (sessanta) giorni.

Le misure di cui ai punti precedenti non si cumulano e decorso inutilmente il termine di cui al p.to 3), il Comune provvederà alla riscossione coattiva del complessivo credito nei modi previsti dall'art. 16 della legge 28 febbraio 1985 n°47.

Avverso il presente provvedimento è ammesso ricorso giurisdizionale al T.A.R. Toscana entro 60 gg. ovvero, in via alternativa, ricorso Straordinario al Capo dello Stato entro 120 gg..

L'Assessore all'Urbanistica

Guglielmino Dott. Arch. Francesco


RELATA DI NOTIFICA

Io sottoscritto Messo Comunale, ho notificato oggi all'interessato il su esteso provvedimento consegnando copia nelle mani del Sig. _____ nel suo domicilio in

Carrara, li

IL MESSO NOTIFICATORE

IL RICEVENTE

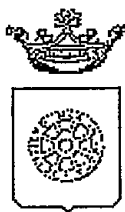

Comune di Carrara

UFFICIO URBANISTICA

RACCOMANDATA A.R.

Prot. n°

2126

Aut 14513
15-4-16

**AL MINISTERO PER I BENI CULTURALI
E AMBIENTALI**

presso la Soprintendenza per i Beni Ambientali
Architettonici Artistici e Storici
via Lungarno Pacinotti
P I S A

Oggetto : Trasmissione autorizzazione art. 7 Legge 1497/39.- MORGANA DI DAZZI E PANIZZA.

Si porta a conoscenza che è stata rilasciata autorizzazione a norma della legge in oggetto per il progetto intestato alla Ditta MORGANA DI DAZZI E PANIZZA per l'esecuzione di lavori COSTRUZIONE TETTOIA E BOX METALLICO posti in MARINA DI CARRARA V.LE COLOMBO,12.


Si allega la seguente documentazione:

- 1) copia autorizzazione ai sensi dell'art. 7 Legge 1497/39;
- 2) n° 2 copie elaborati grafici di progetto;
- 3) n° 2 copie relazione tecnica;
- 4) documentazione fotografica dell'area interessata;
- 5) stralcio aereofotogrammetrico scala 1:2000 della zona di intervento.

Si invita la S.V. a esprimere ad esprimere deduzioni nel rispetto dei termini di legge.

Carrara, li 6 aprile 1996

L'Assessore All'Urbanistica
Guglielmino Arch. Francesco

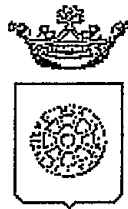

Comune di Carrara

UFFICIO URBANISTICA

RACCOMANDATA A.R.

Prot. n°

***AL MINISTERO PER I BENI CULTURALI
E AMBIENTALI***

presso la **Soprintendenza per i Beni Ambientali
Architettonici Artistici e Storici
via Lungarno Pacinotti
PISA**

Oggetto : Trasmissione autorizzazione art. 7 Legge 1497/39.- MORGANA DI DAZZI E PANIZZA.

Si porta a conoscenza che è stata rilasciata autorizzazione a norma della legge in oggetto per il progetto intestato alla Ditta MORGANA DI DAZZI E PANIZZA per l'esecuzione di lavori COSTRUZIONE TETTOIA E BOX METALLICO posti in MARINA DI CARRARA V.LE COLOMBO,12.

Si allega la seguente documentazione:

- 1) copia autorizzazione ai sensi dell'art. 7 Legge 1497/39;
- 2) n° 2 copie elaborati grafici di progetto;
- 3) n° 2 copie relazione tecnica;
- 4) documentazione fotografica dell'area interessata;
- 5) stralcio aereofotogrammetrico scala 1:2000 della zona di intervento.

Si invita la S.V. a esprimere ad esprimere deduzioni nel rispetto dei termini di legge.

Carrara, lì 6 aprile 1996

L'Assessore All'Urbanistica
Guglielmino Arch. Francesco

COMUNE DI CARRARA

SETT. URBANISTICA

prot. gen.
del 19 dicembre 1995.
prot. urb. *1568*
del 19 dicembre 1995.

680

OGGETTO: Accoglimento istanza di Condono Edilizio 1985
registrato con il n° 1028 del 27/03/86.

IL SINDACO

Vista la domanda di concessione edilizia in sanatoria presentata 27/03/86 ai sensi dell'art. 35 della legge n° 47/85, relative ai lavori di: COSTRUZIONE TETTOIA E BOX USO RIPOSTIGLIO AL FABBRICATO USO ABITAZIONE, ubicati in MARINA DI CARRARA V.LE COLOMBO 12, dalla ditta BAGNO MORGANA DI DAZZI E PANIZZA SNC, con residenza in V.LE COLOMBO 12 in località MARINA DI CARRARA

COMUNICA

- che in data 14/12/95 è stato espresso parere favorevole all'accoglimento dell'istanza di CONCESSIONE EDILIZIA A SANATORIA relativa ai lavori di cui sopra.

L'interessato, al fine del ritiro della Concessione Edilizia in Sanatoria salvo potere di annullamento della SS.BB.AA., dovrà presentarsi all'Ufficio Segreteria del Settore Urbanistica del Comune, nei giorni di apertura al pubblico ovvero il LUNEDÌ e SABATO dalle ore 9.00 alle ore 13.00.

- che entro e non oltre TRENTA giorni dalla data di notifica del presente atto, dovranno essere presentati, all'Ufficio Condono 1985 presso del Settore Urbanistica, i seguenti documenti:

- a) ricevuta dichiarazione Ufficio Tecnico Erariale di Massa Carrara;
- b) n°2 copie elaborati grafici in scala 1:100;
- c) scheda fotografica (dell'oggetto di richiesta della concessione edilizia in sanatoria e foto dell'intorno);
- d) versati i contributi previsti dalla legge 28 gennaio 1977 n°10, segnatamente, per il caso in esame:

- Contributo Oneri di Urbanizzazioni 1^	£. 2.394.000;
- Contributo Oneri di Urbanizzazioni 2^	£. 1.030.000;
- Contributo Costo Costruzione	£. ///;
- Diritti di Segreteria	£. 200.000.

Si ricorda che ai sensi dell'art. 3 della legge 28 febbraio 1985 n°47 il mancato versamento comporta:

- 1) l'aumento del contributo del 20% qualora il versamento sia effettuato nei successivi 120 (centoventi) giorni dalla data di notifica della presente;
- 2) L'aumento del contributo del 50% qualora superato il termine di cui al p.to 1), il ritardo si protragga non oltre successivi 60 (sessanta) giorni;
- 3) L'aumento del contributo del 100% quando, superato il termine di cui al punto 2), il ritardo si protragga non oltre i successivi 60 (sessanta) giorni.

Le misure di cui ai punti precedenti non si cumulano e decorso inutilmente il termine di cui al p.to 3), il Comune provvederà alla riscossione coattiva del complessivo credito nei modi previsti dall'art. 16 della legge 28 febbraio 1985 n°47.

Avverso il presente provvedimento è ammesso ricorso giurisdizionale al T.A.R. Toscana entro 60 gg. ovvero, in via alternativa, ricorso Straordinario al Capo dello Stato entro 120 gg..

L'Assessore all'Urbanistica
Guglielmino Dott. Arch. Francesco

RELATA DI NOTIFICA

Io sottoscritto *Messo Comunale* ho notificato oggi all'interessato il su esteso provvedimento consegnando copia nelle mani del Sig. _____ nel suo domicilio in

Carrara, li *18.*

IL MESSO NOTIFICATORE

IL RICEVENTE

Dessu Roccia

937

LAZZERONI

V. V. MACCHIA.

50

PARENE FAVOREVOLE IN QUANTO L'OPERA ABUSIVA,
 PUR SE' DI DIMENSIONI APPREZZABILI, RISULTA NEL
 SUO COMPLESSO COMPATIBILE CON L'ESTERIORE
 ASPETTO DEI LUOGHI.

1018

POLIANA

VIALE COLOMBO

IN QUANTO

PARENE CONTRARIO PER LE OPERE ABUSIVE PER
 DIMENSIONI, UBICAZIONE E PRECARIETA' DEI
 MATERIALI UTILIZZATI RISULTANO INCOMPATIBILI
 CON L'ESTERIORE ASPETTO DEI LUOGHI CONTENUTINI.

1040/1

DINI

LUSA A. MASSIANI

PARENE CONTRARIO IN QUANTO LE OPERE ABUSIVE
 PER LA PRECARIETA' (CODE 260) -----

1039/5

CENDELELLI

VIALE XX SETTEMBRE

PARENE CONTRARIO IN QUANTO LE OPERE ABUSIVE ^{LO FRONTE} ^{7 STRADA}
 ALTELA (VERANDA), ANCHE PER I MATERIALI
 UTILIZZATI, ALTELA IN MODO PESSIMATIVO L'ESTERIORE
 ASPETTO DEL FABBRICATO CON ASPETTI ~~ED ELEMENTI~~
 CARATTERIZZATO DA UNA TIPOLOGIA EDILIZIA
 CON VARIABILI ASPETTI ED ELEMENTI STILISTICI
 DA SALVAGUARDARE. -----

1044

FANTONI VIA LUNENSE

PARENE FAVOREVOLE UNITARIAMENTE AL RIPOSTIGLIO
 SULLA TERRAZZA CHE RISULTA COMPATIBILE CON
 L'ESTERIORE ASPETTO DEL FABBRICATO.

1092

HOTEL SAVOIA S.P.A.

VIA DEL CONTEALDO

PARENE CONTRARIO IN QUANTO TUTTE LE OPERE ABUSIVE
 PER LA PERSISTENTE PRECARIETA' DEI MATERIALI
 UTILIZZATI DETERMINANO ALTERAZIONI PESSIMATIVE
 DELL'ESTERIORE ASPETTO DEI LUOGHI.

A	RISERVATO AL COMUNE	
	Denominazione e N. Distintivo (secondo la classificazione ISTAT)	
	COMUNE	
	PROVINCIA	
	N. PROTOCOLLO	1028



Al Signor Sindaco del Comune di

CARRARA



B	N. PROGRESSIVO	0468650303
---	----------------	------------

MINISTERO DEI LAVORI PUBBLICI



Il modello va compilato a macchina o in stampatello consultando le Istruzioni allegate

RICHIEDENTE			
COGNOME O DENOMINAZIONE <u>MORGANA L. R. DAZZI - A.</u>			
NOME <u>PANIZZA e C. S.N.C.</u>			
NUMERO DI CODICE FISCALE <u>00074-190455</u>			
RESIDENZA ANAGRAFICA	COMUNE <u>CARRARA</u>	PROVINCIA (sigla) <u>MS</u>	
FRAZIONE, VIA E NUMERO CIVICO <u>VIALE COLOMBO, 12 MARINA</u>		C.A.P. <u>54030</u>	
NATURA GIURIDICA		<u>2</u>	
Se il richiedente è persona fisica indicare:			
Sesso (M o F)	DATA DI NASCITA giorno mese anno <u>1</u>	STATO CIVILE	TITOLO DI STUDIO
COMUNE O STATO ESTERO DI NASCITA			PROVINCIA (sigla)
CONDIZIONE PROFESSIONALE	QUALIFICA	ATTIVITÀ ECONOMICA	
Se il richiedente è diverso da persona fisica indicare:			
ATTIVITÀ ECONOMICA ESERCITATA <u>107</u>			

NOTIZIE RIEPILOGATIVE

MODELLI ALLEGATI E AMMONTARE DELLE OBLAZIONI					DIMENSIONI	
Modelli allegati		Ammontare delle oblazioni			Superficie complessiva per la quale è stata richiesta la sanatoria mq	N. abitazioni per le quali è stata richiesta la sanatoria
Tipo	Numero	Dovute in complesso	Già versate			
			In unica soluzione	1ª Rata		
47/85-A						
47/85-B						
47/85-C	1	100.000	SI			
47/85-D	1	198.000	SI		13,20	
TOTALE	2	298.000	SI		13,20	

Il richiedente ha presentato altre domande di sanatoria

Nello stesso comune 1 ☒ 2 ☐

In altro comune 3 ☐ 4 ☒

Data

Firma del richiedente

D. S. S. S. S.

CONTI CORRENTI POSTALI
ATTESTAZIONE

di un versamento

di L.

* 298.000 *

Lire

Duecento novantotto mila

sul C/C N. 255 000

Intestato a:

AMMINISTRAZIONE P.T.

OBLAZIONE ABUSIVISMO EDILIZIO

eseguito da MORGANA S.N.C.

residente in MARINA DI CARERA

Codice Fiscale 00074190455

addi

A	CTC POSTALI	1
AVENZA		
511 27 MAR 88		

Bollo lineare dell'Ufficio accettante

UFFICIALE POSTALE

Bollo a data

N.

del bollettario ch 9

data

progresso




NUOVO CATASTO EDILIZIO URBANO

(R. DECRETO-LEGGE 13 APRILE 1939, N. 652)

Lire
200

Planimetria dell'immobile situato nel Comune di CARRARA Viale C. Colombo Marina di Carrara
Ditta (per l'area DEMANIO dello STATO) (per l'immobile PANIZZA Antonella n.a Carrara 29.7.1951
Allegata alla dichiarazione presentata all'Ufficio Tecnico Erariale di MASSA-CARRARA

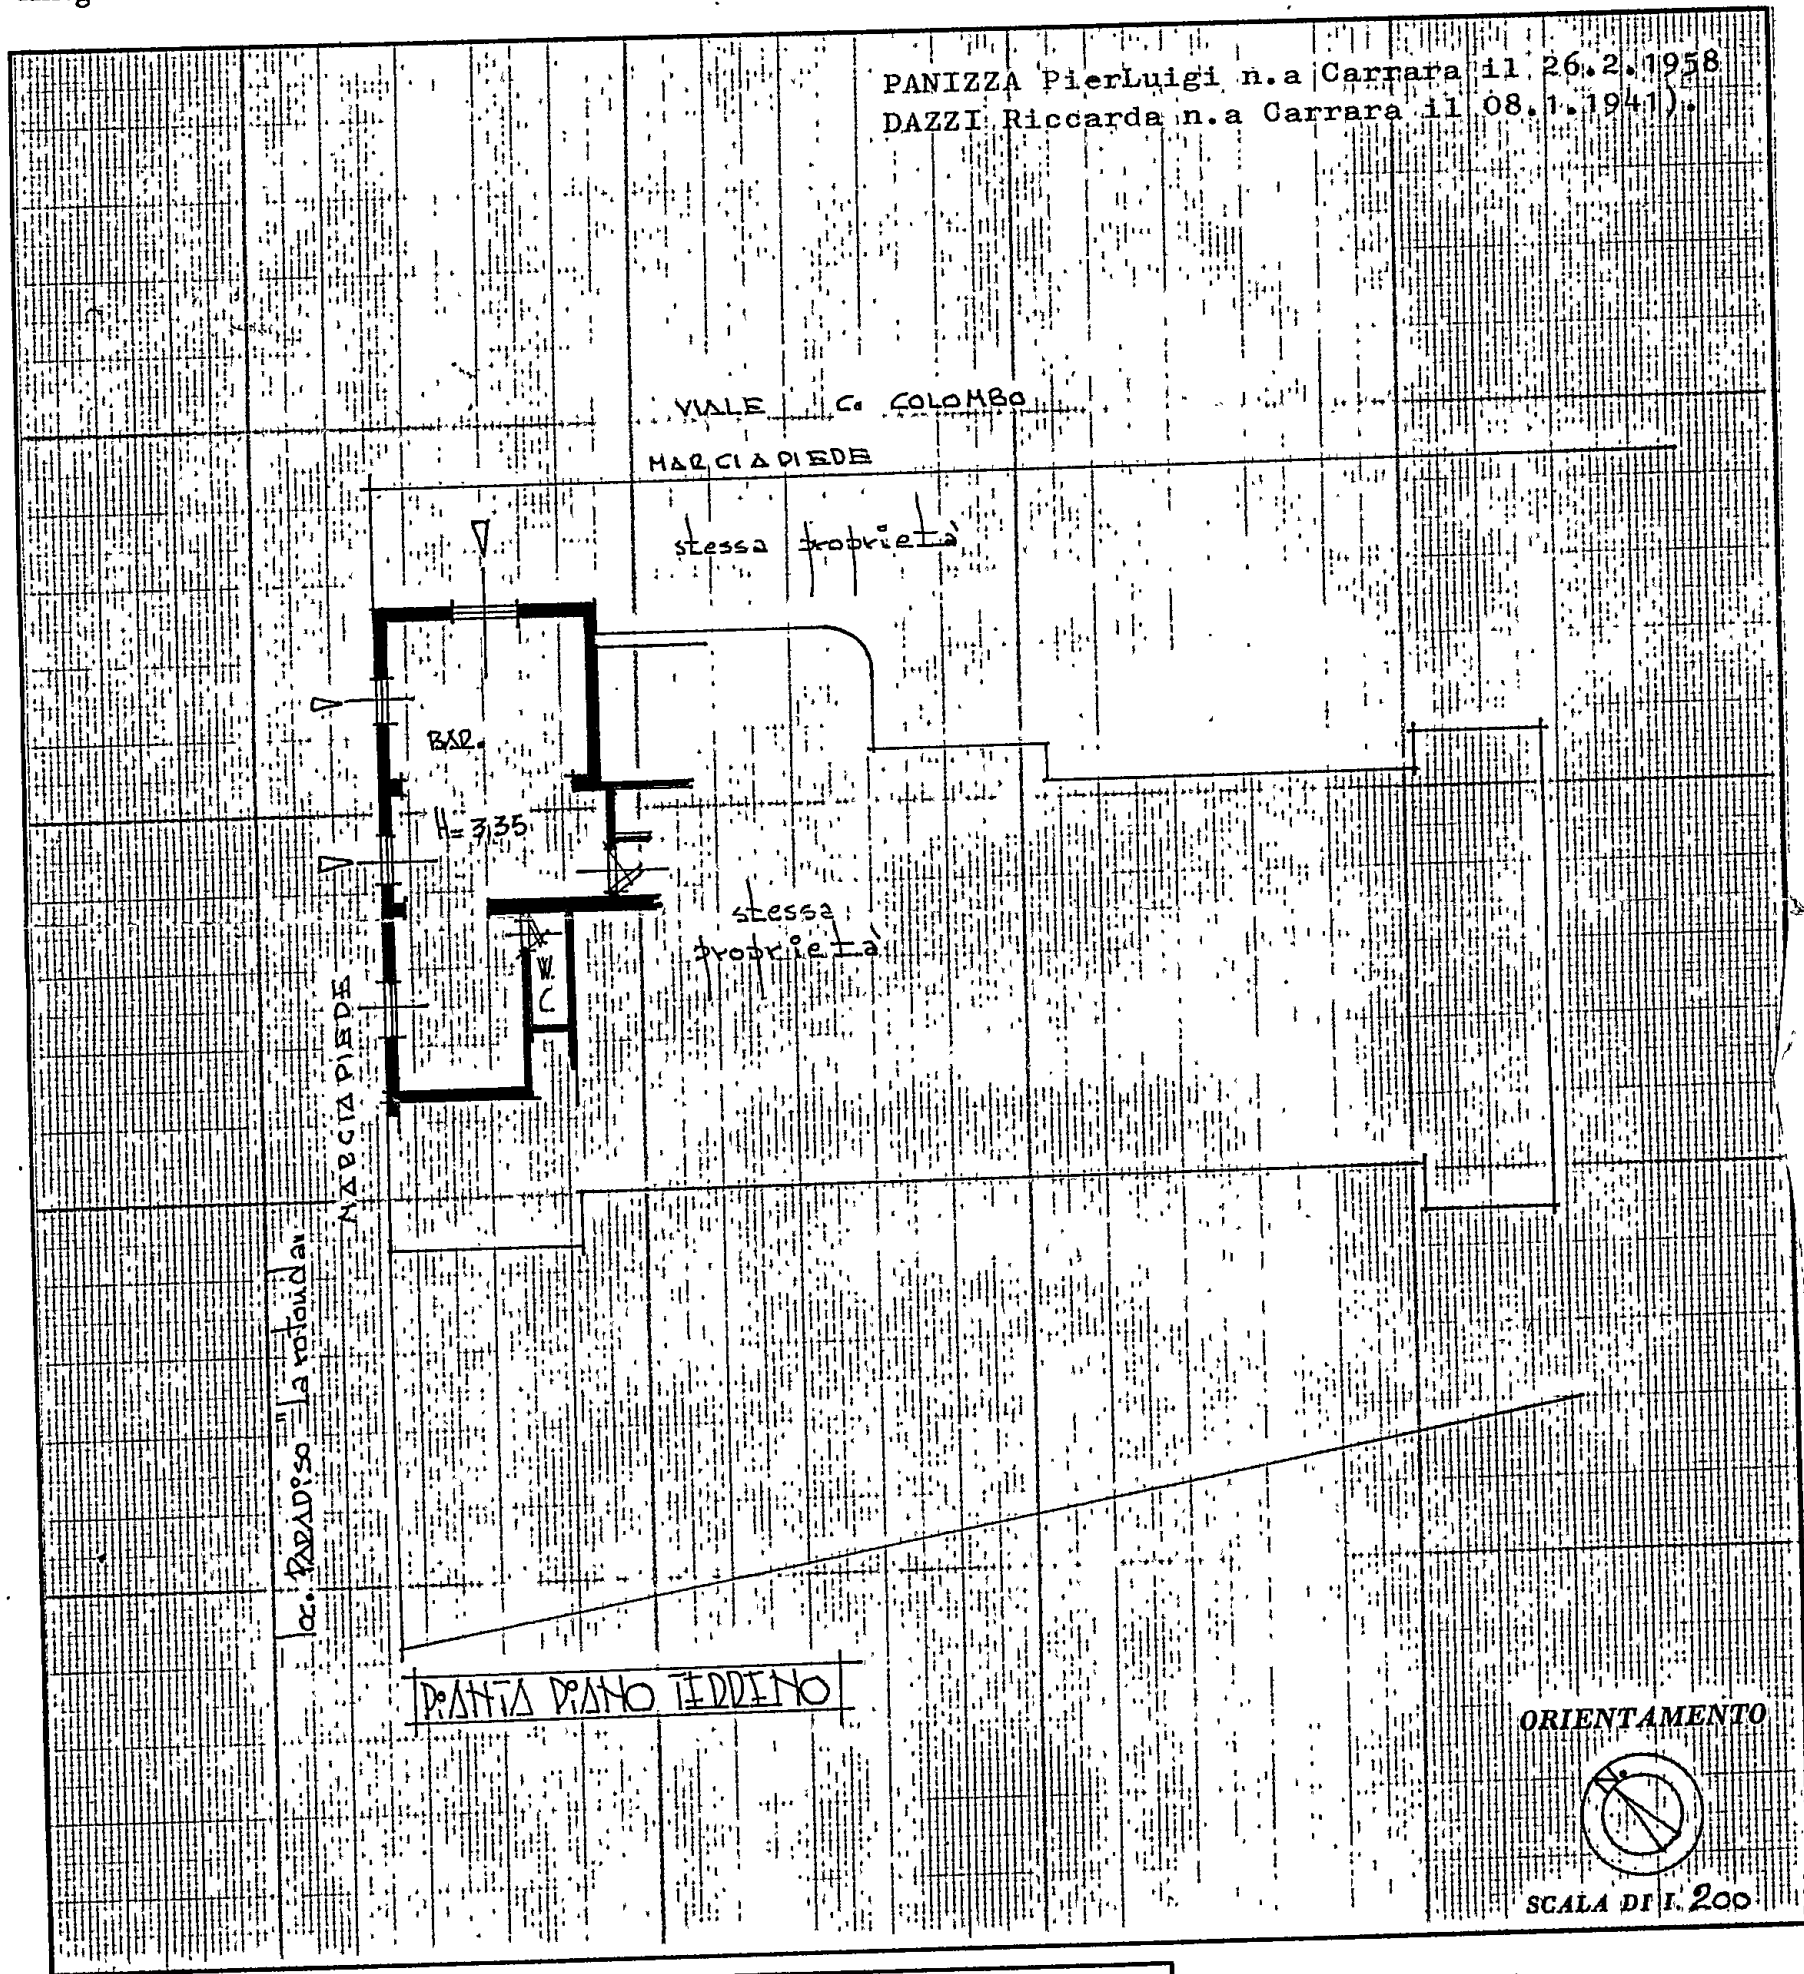

SPAZIO RISERVATO PER LE ANNOTAZIONI D'UFFICIO

DATA
PROT. N°

Compilata dal Geometra

(Titolo, nome e cognome del tecnico)

Umberto MENCONI

Iscritto all'Albo dei Geometri -548-

della Provincia di MASSA-CARRARA


DATA 08.02.1988

Firma:

 DIREZIONE GENERALE DEL CATASTO E DEI SERVIZI TECNICI ERARIALI
NUOVO CATASTO EDILIZIO URBANO

(R. DECRETO-LEGGE 13 APRILE 1939, N. 652)

Planimetria dell'immobile situato nel Comune di CARRARA Via LE LITORANEO = MARINA
Ditta DEMANIO DELLO STATO = BOTTARI DUETTA E PAOLA 1/2 ciascuna per il fabbricato
per l'area
Allegata alla dichiarazione presentata all'Ufficio Tecnico Erariale di MASSA=CARRARA

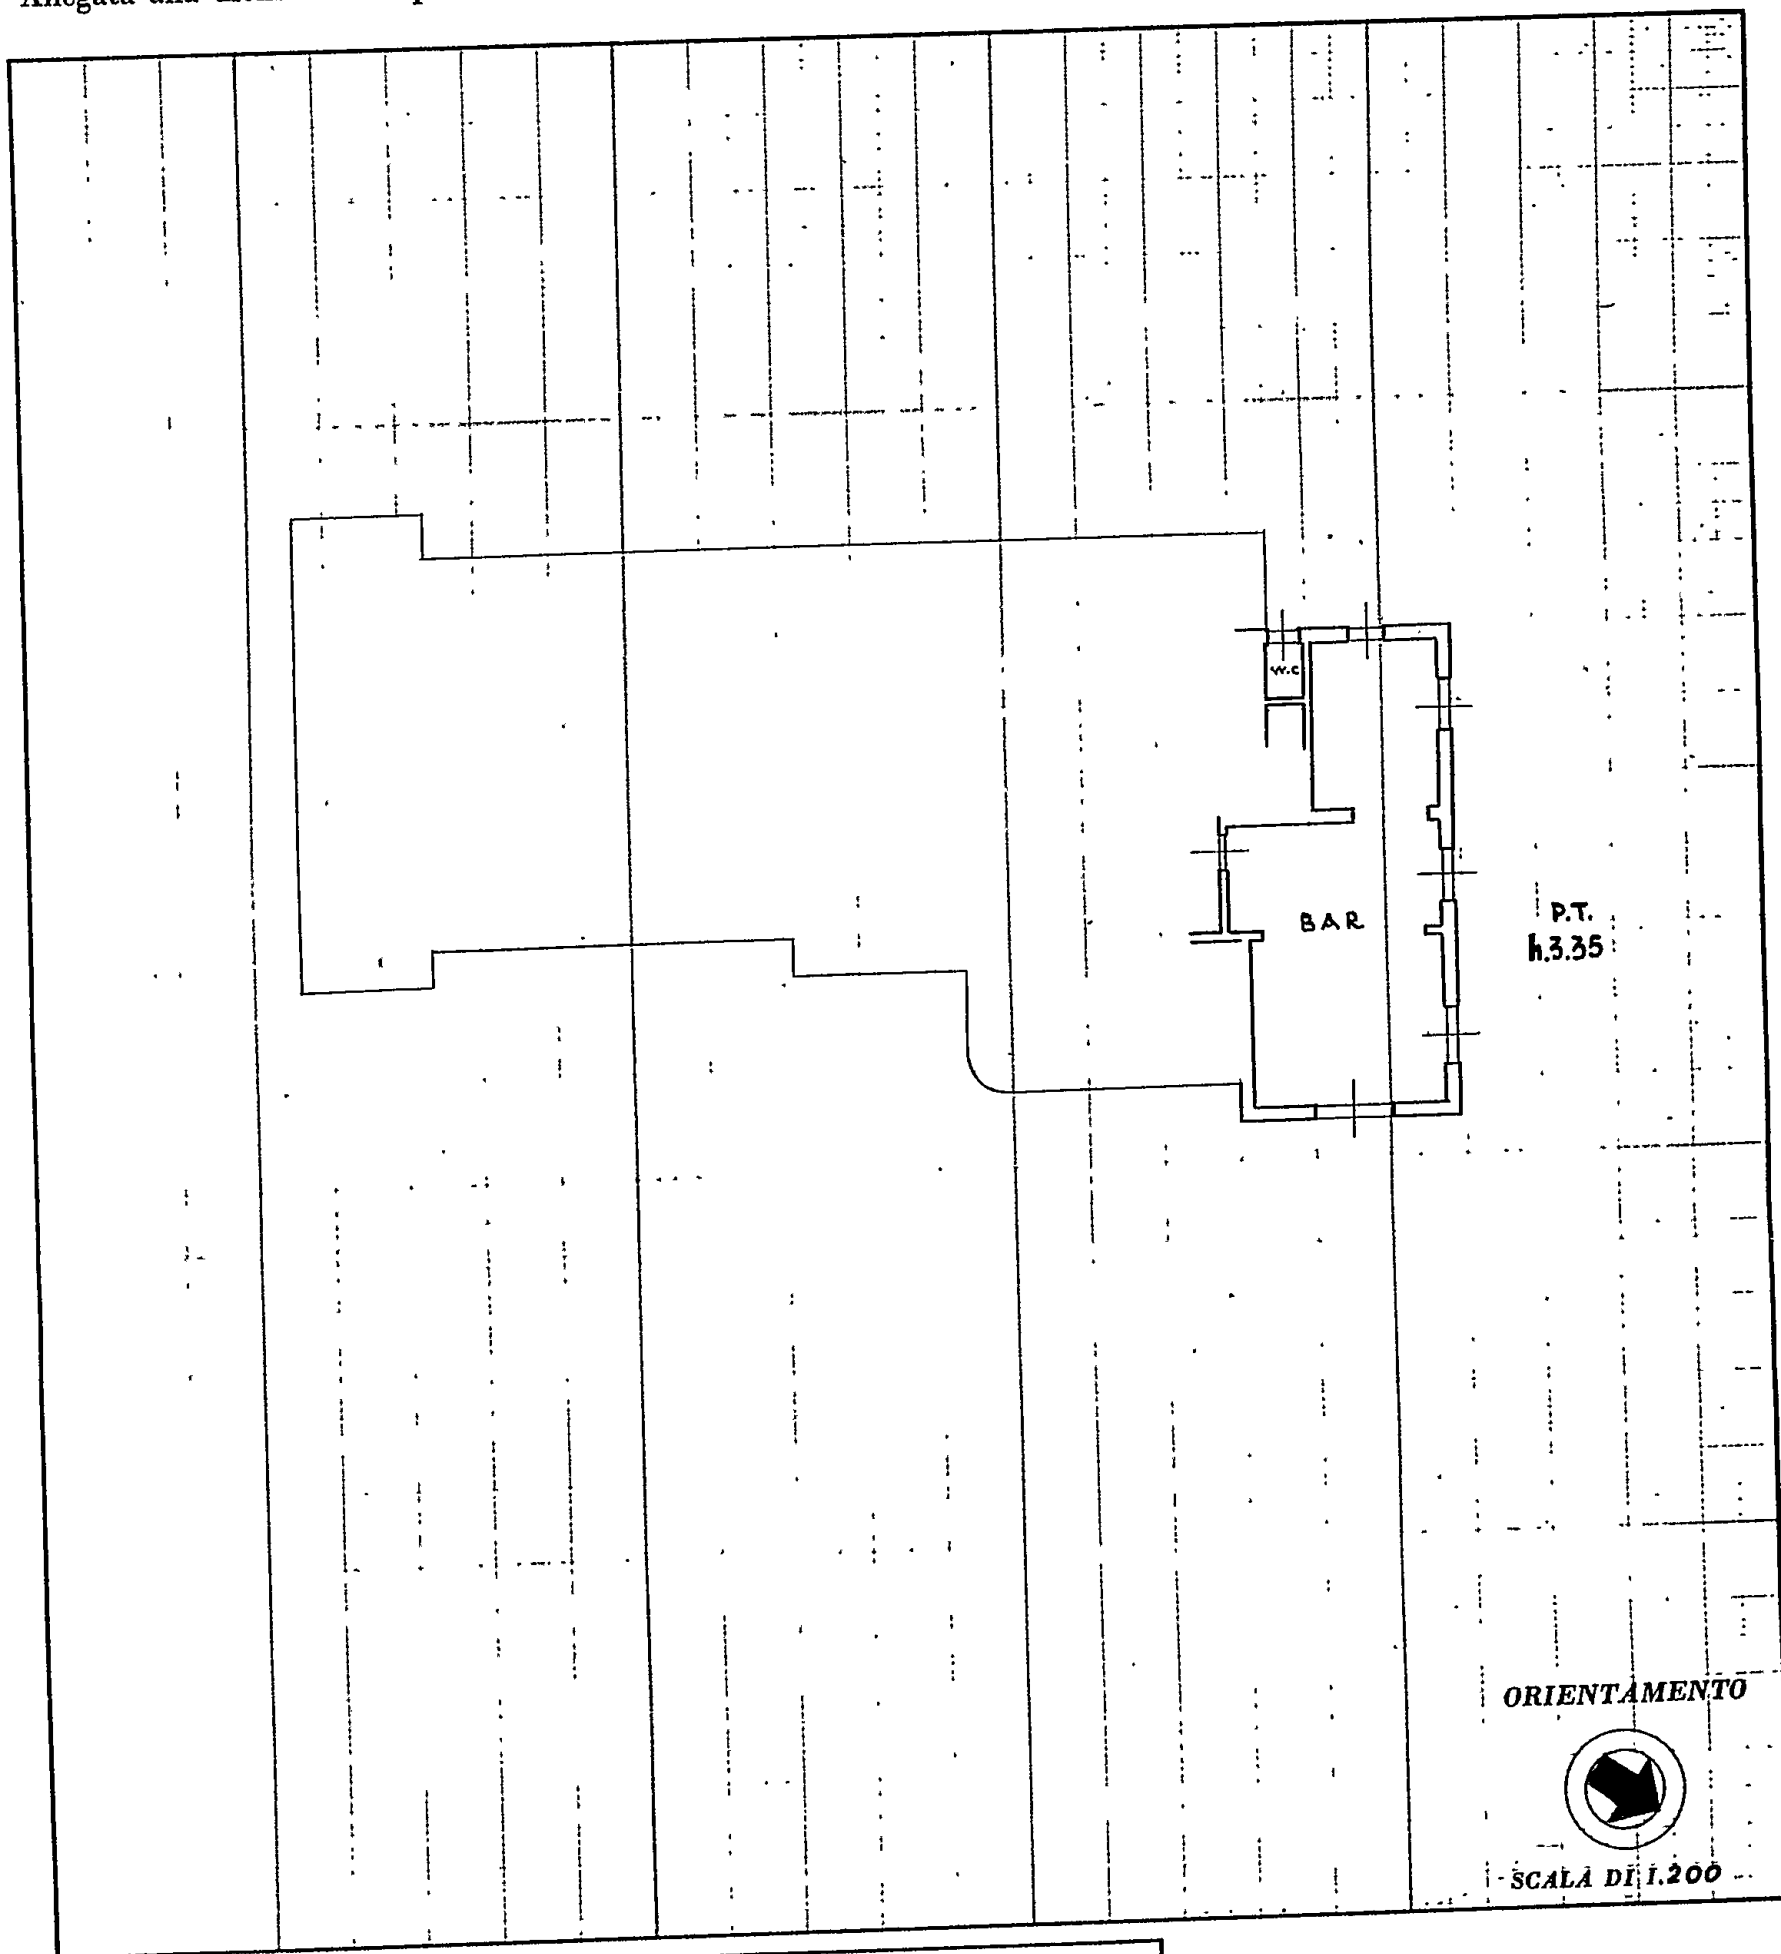

SPAZIO RISERVATO PER LE ANNOTAZIONI D'UFFICIO

DATA **14 LUG. 1962**
PROT. N° **1590**

Compilata dal _____
(Titolo, nome e cognome del tecnico)

Iscritto all'Albo de _____
della Provincia di _____

DATA _____
Firma: _____

