

FABBRICATO DI CIVILE ABITAZIONE
DA ERIGERSI IN VIA CARRIONA
CARRARA



PROPRIETÀ: RESIDENZA LE ROSE S.r.l.
PROGETTISTA: DOTT. ARCH. DANI ATTILIO
DOTT. ARCH. GRILLOTTI VIVIANA

PROSPETTI EST - OVEST - NORD - SUD
SEZIONI A-A' e B-B'

SCALA 1:100

TAV.

4

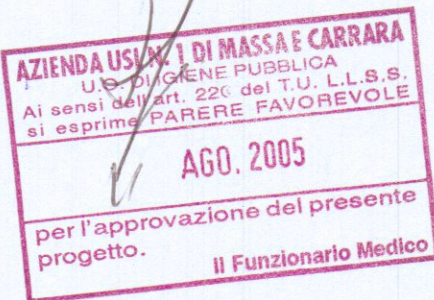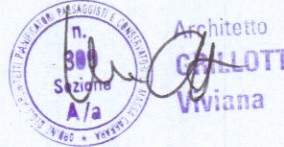

PROSPETTO EST




PROSPETTO OVEST




PROSPETTO NORD



PROSPETTO SUD

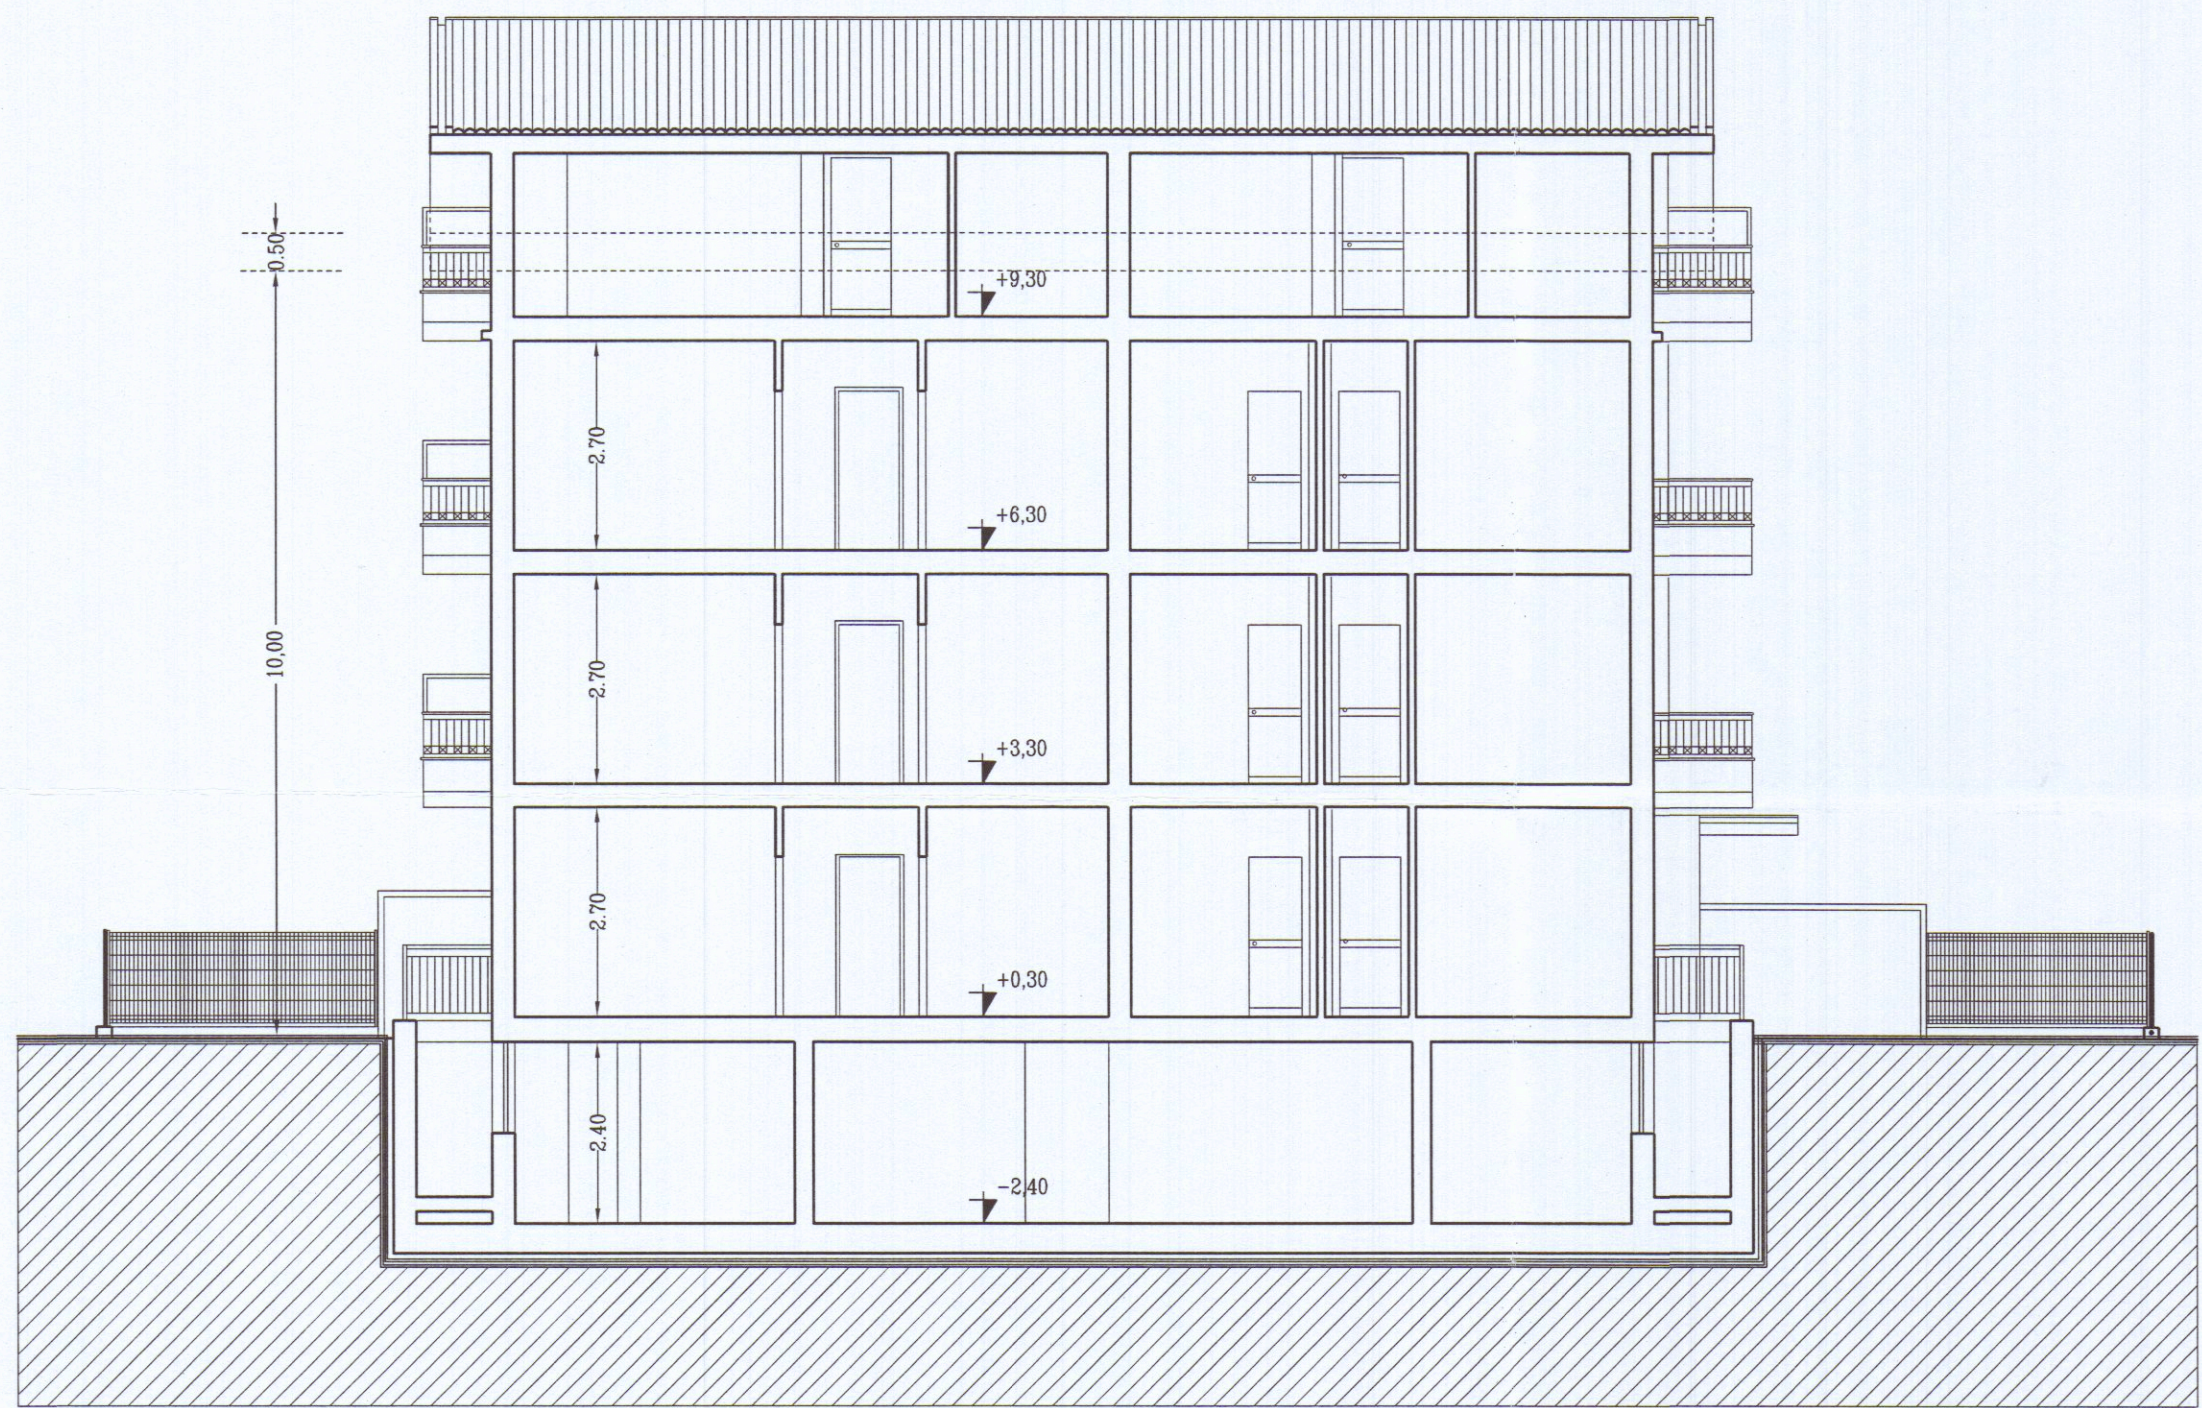

SEZIONE B-B'

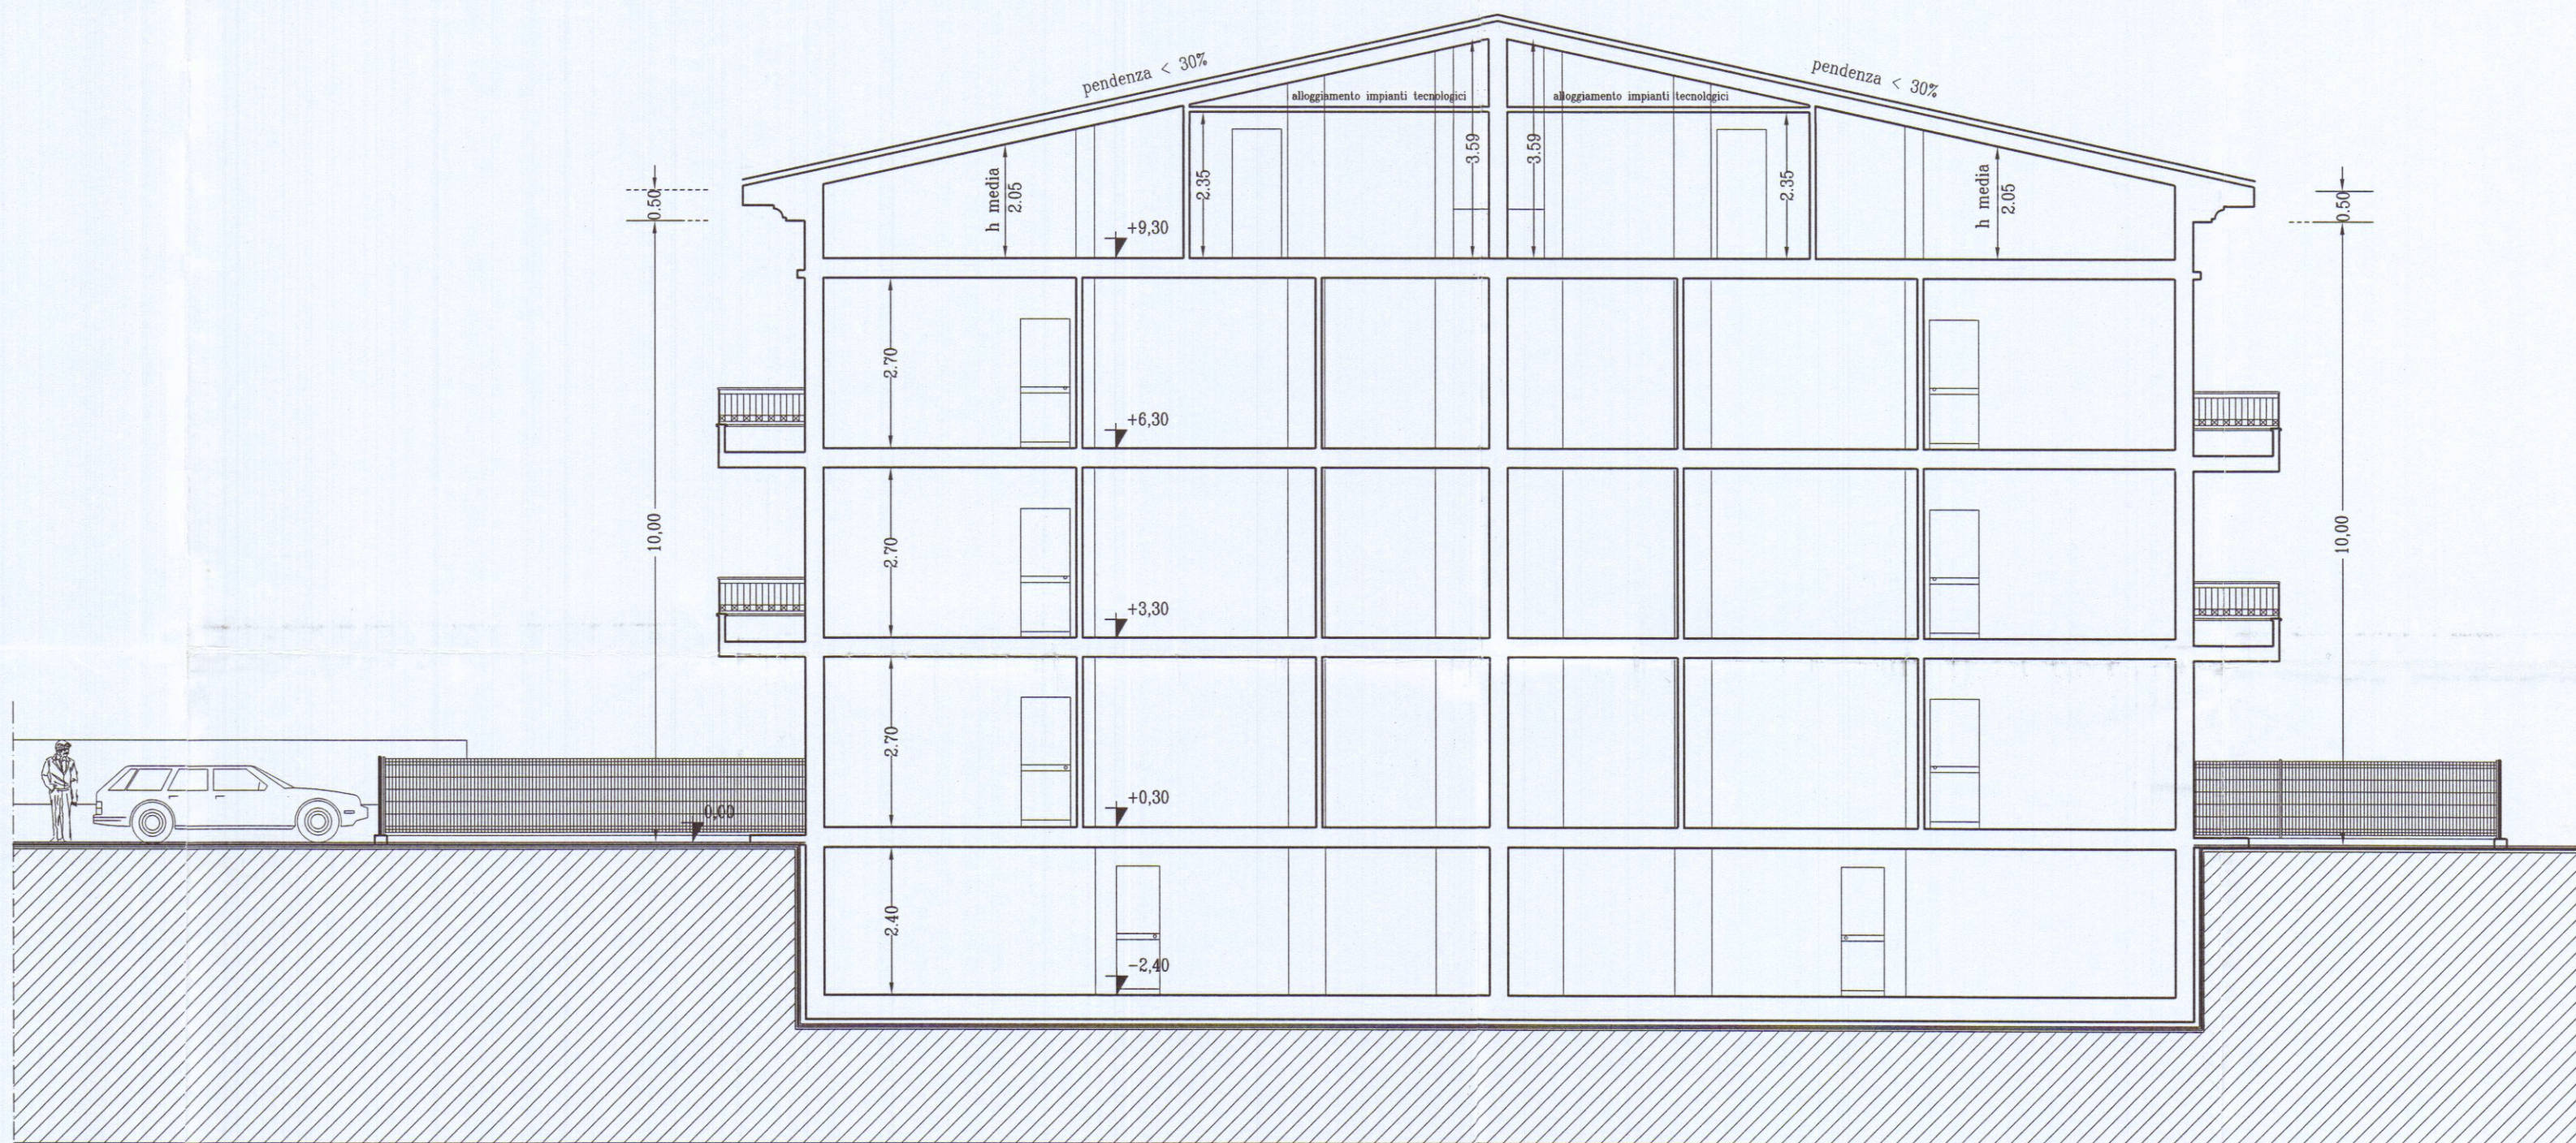

SEZIONE A-A'