


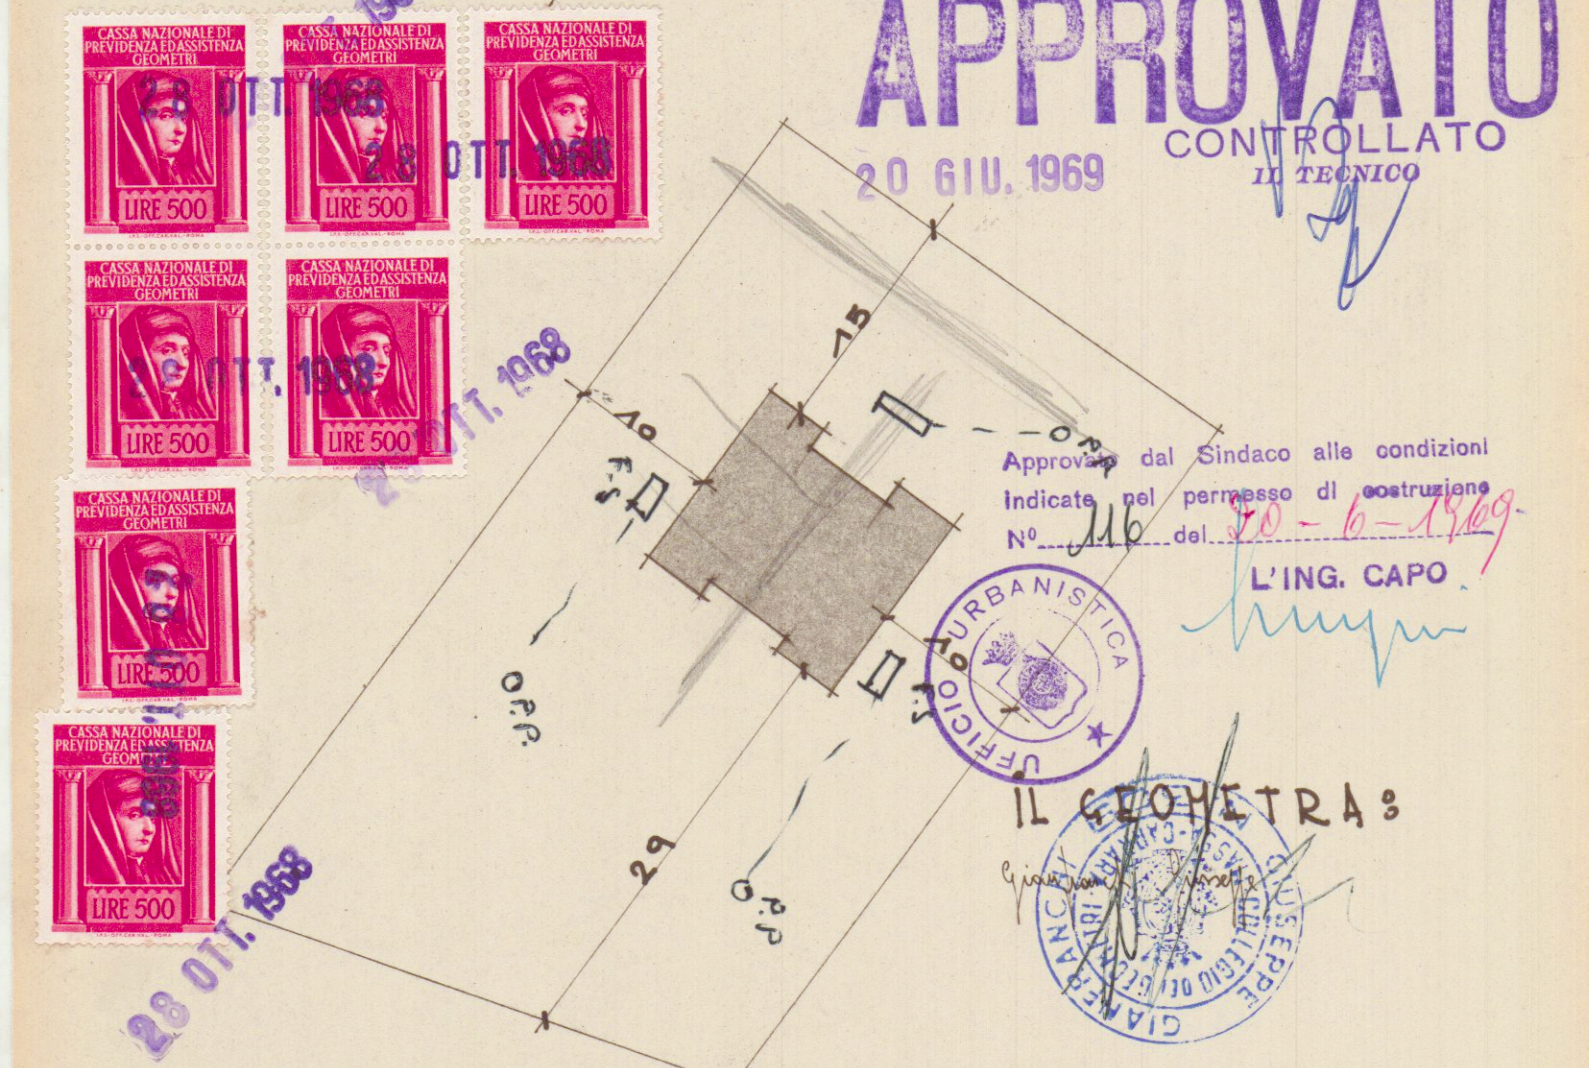


PLANIMETRIA RAPP. 1:500.
APPROVATO
 20 GIU. 1969
 CONTROLLATO
 IL TECNICO


Approvato dal Sindaco alle condizioni
 Indicate nel permesso di costruzione
 N° 46 del 20-6-1969
 L'ING. CAPO
 IL GEOMETRA

CASA DI CIVILE ABITAZIONE DA ERIGERSI SUI MAPP.
 2108-b - 2108-a - PROP. SIG. BOTTI HAHDIHO E
 MARIO

Dis. RAPP. 1:100.
 28 OTT. 1968

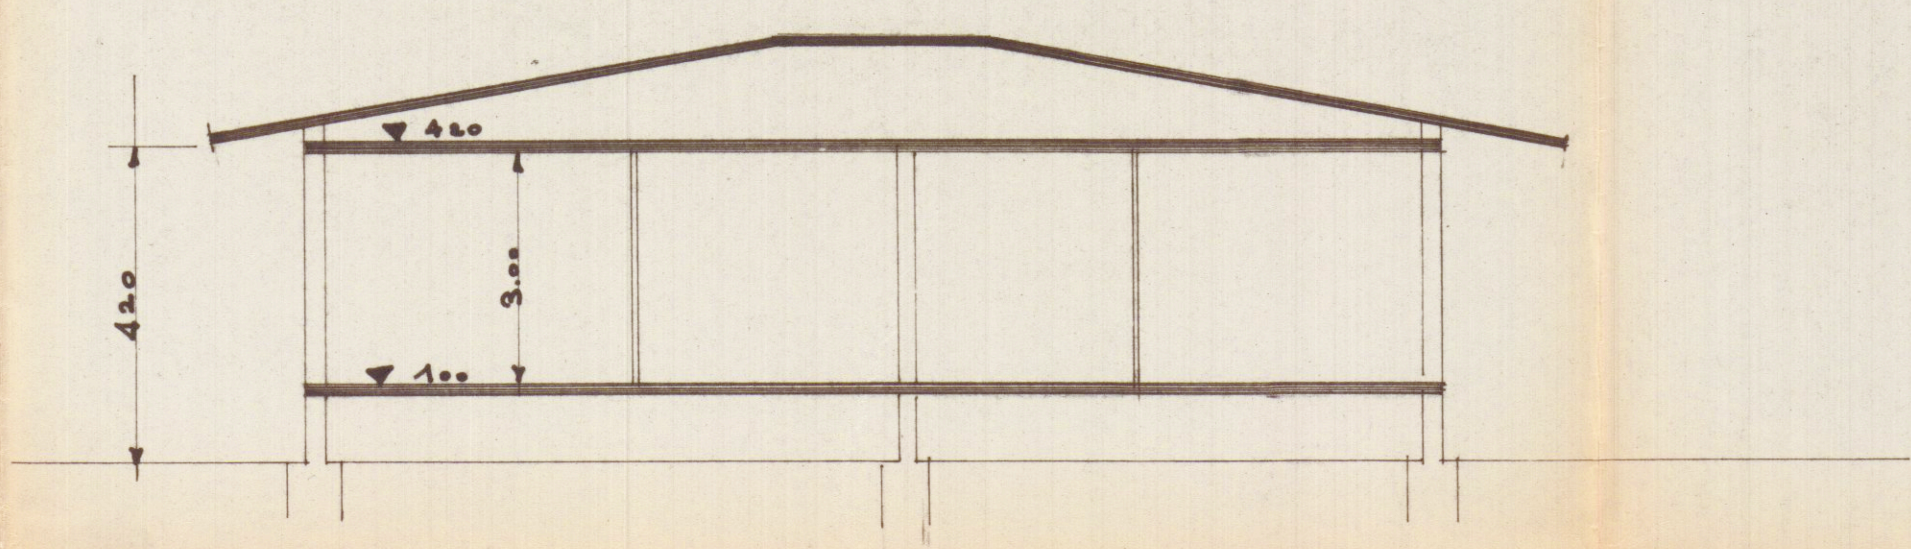


sezio4E

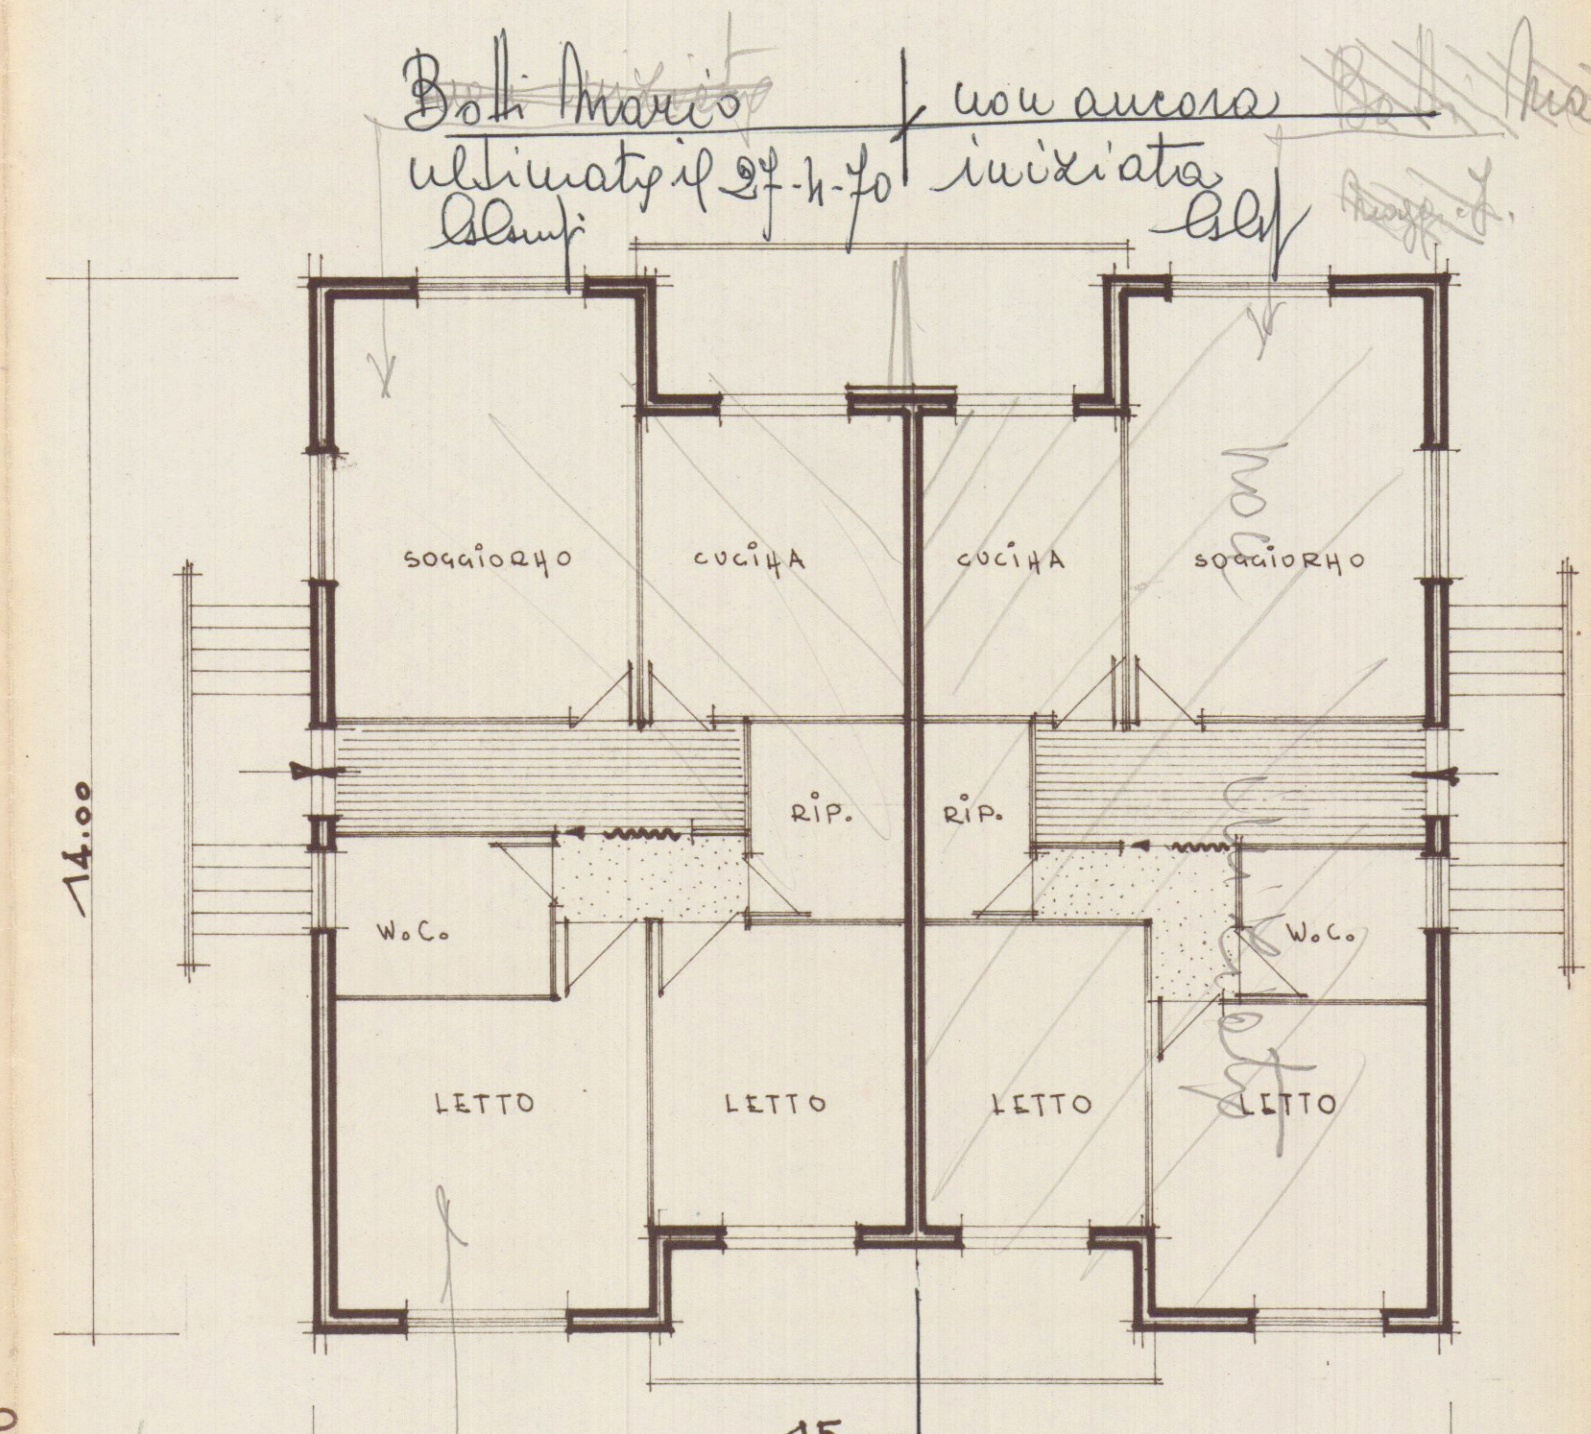


PIANTA

Botti Mario / non ancora
 ultimato il 2° e 3° / iniziata
 al

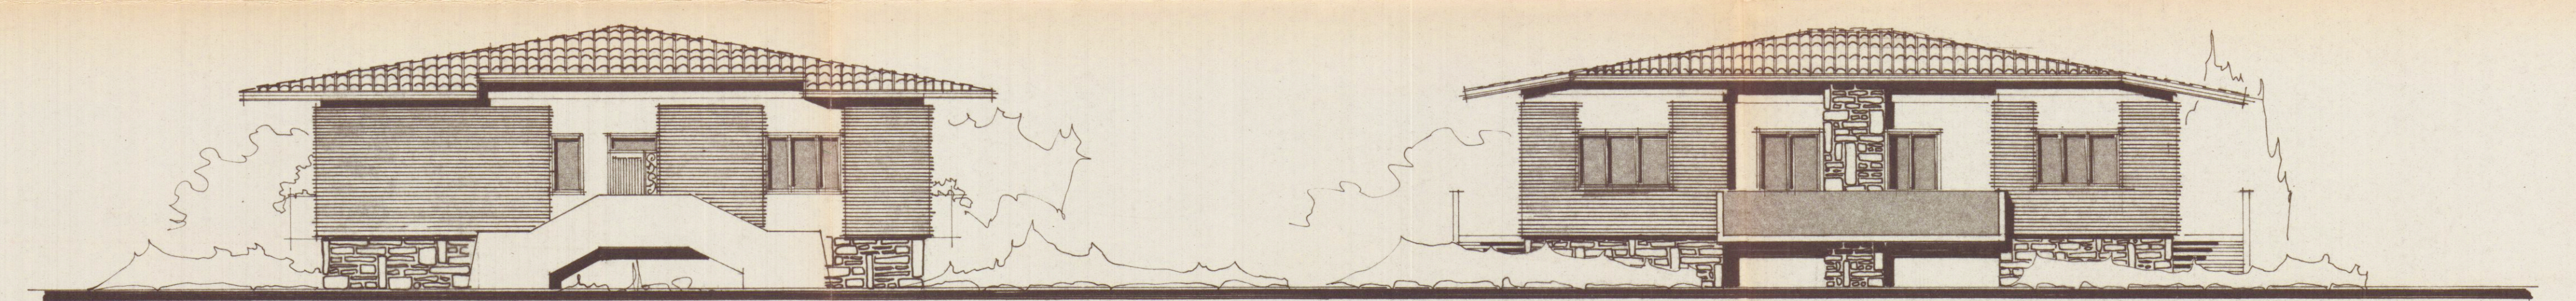

PROSPETTO EST

PROSPETTO SUD

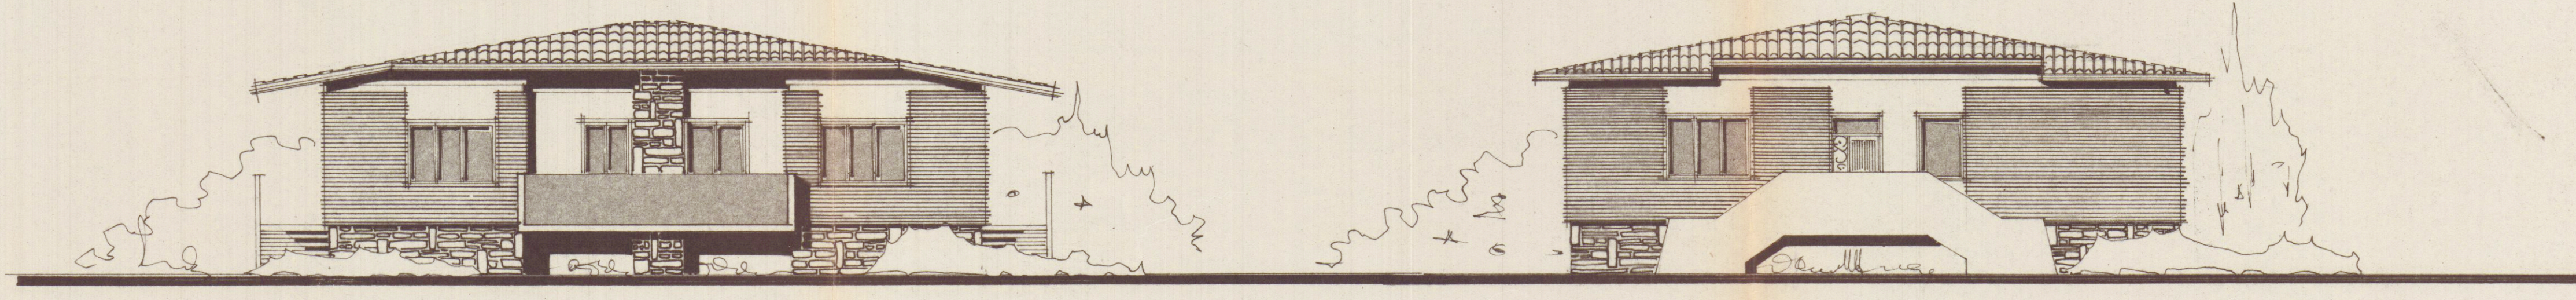

PROSPETTO NORD

PROSPETTO OVEST