
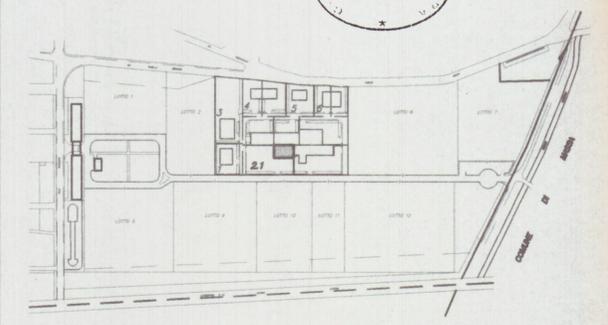


PARTICOLARE RECINZIONE scala 1/20

10/8/98 Marchetti

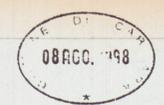

Planimetria di riferimento

PROGETTAZIONE:
Studio Tecnico Ing. Giuseppe FRUZZETTI
 Spc. Coop. Cons. Marmo a R.L.
 Via G. Cesare N° 1/A
 41013 MARMO (MO) - Tel. 049/862511

COMMITTENTE:
Società Cooperativa Consortile MARMO a.r.l.

REV.	DATE	PRIMA USCITA DESCRIZIONE	M. DEPIETRI DESIGN. CONTR. APPROV.
0	01/08/97		

PROPRIETA':
Società Cooperativa Consortile MARMO a.r.l.

OGGETTO:
 Progetto di capannone industriali
Lotto 2.1

TITOLO:
SISTEMAZIONE ESTERNA

File: 2.1_1_SIST_E
 SCALA: 1:200
 TAVOLA: 2.1a
 REV: 0