

19 APR 1997

STUDIO TECNICO Geom. ANDREA RICCI

Piazza Alberica - Carrara- telef. 0585-75128

VARIANTE IN CORSO D'OPERA A
FABBRICATO CIVILE PLURIFAMILIARE SITO
IN COMUNE DI CARRARA LOC. FOSSONE


TAVOLA	3b	COMMITTENTE	ESTREMI CATASTALI		
STATO di	PROGETTO	REALE COSTRUZIONI s.r.l. Via Felice Cavallotti 101	FOGLIO no 62 Mappale		
OGGETTO	PROSPETTI	UBICAZIONE Località Fossone Via Fossone alto	DATA 02.97	SCALA 1/100	

APPROVATO


COMUNE DI CARRARA
SETT. URBANISTICA
VIA DIAMANTI 1
Approvato dal Sindaco in condizioni
indicate nella Concessione Edilizia
n° del
elab. grafico di cui alla Comm. Edilizia
n° 14 del 24/4/97 Tav. n° 3/5
L' Istruttore Tecnico
Jan

ANDREA RICCI
15 MAR. 1997
COMUNE DI CARRARA


PROSPETTO SUD (lato strada)

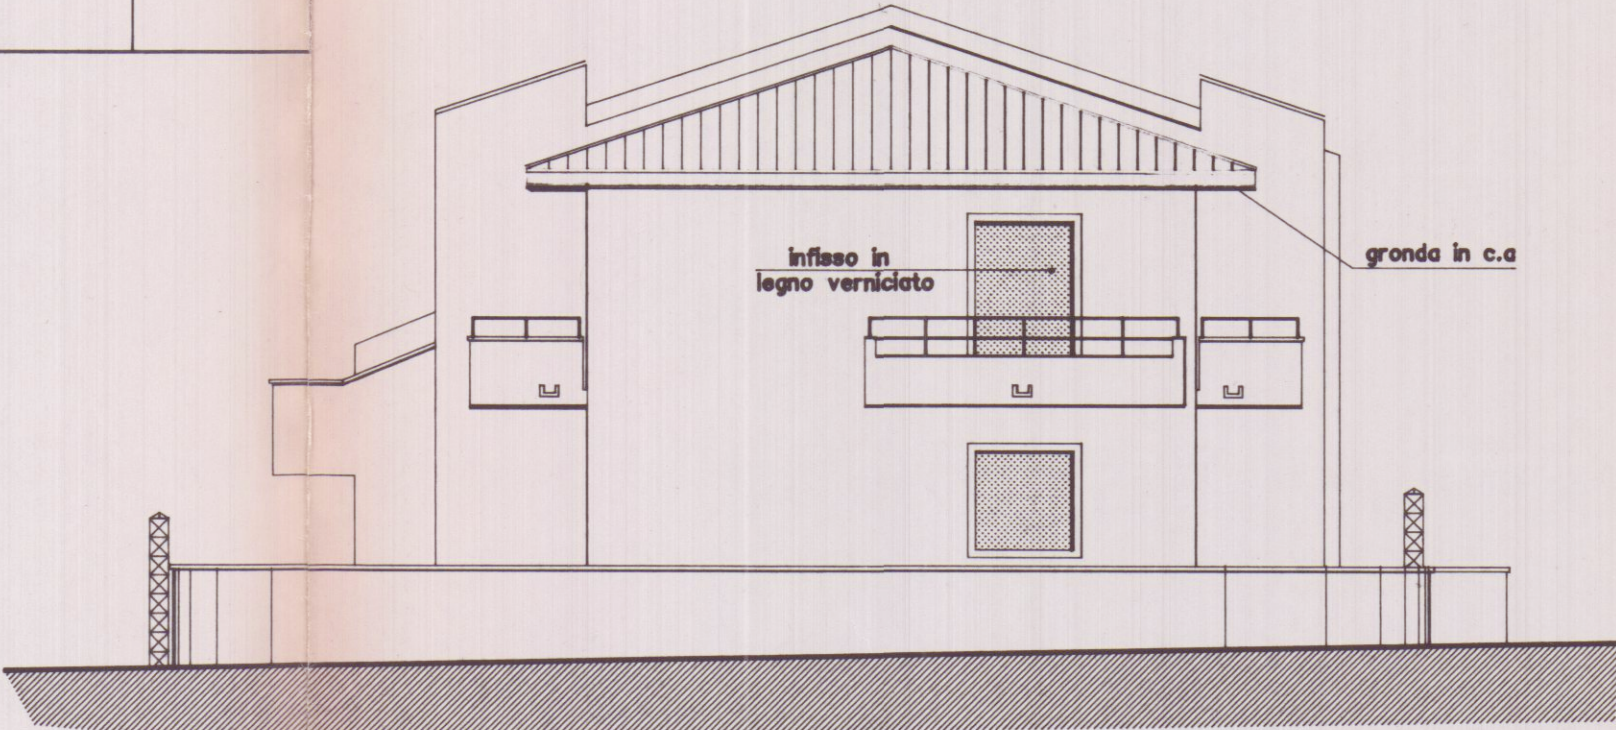

PROSPETTO OVEST (cortile interno)

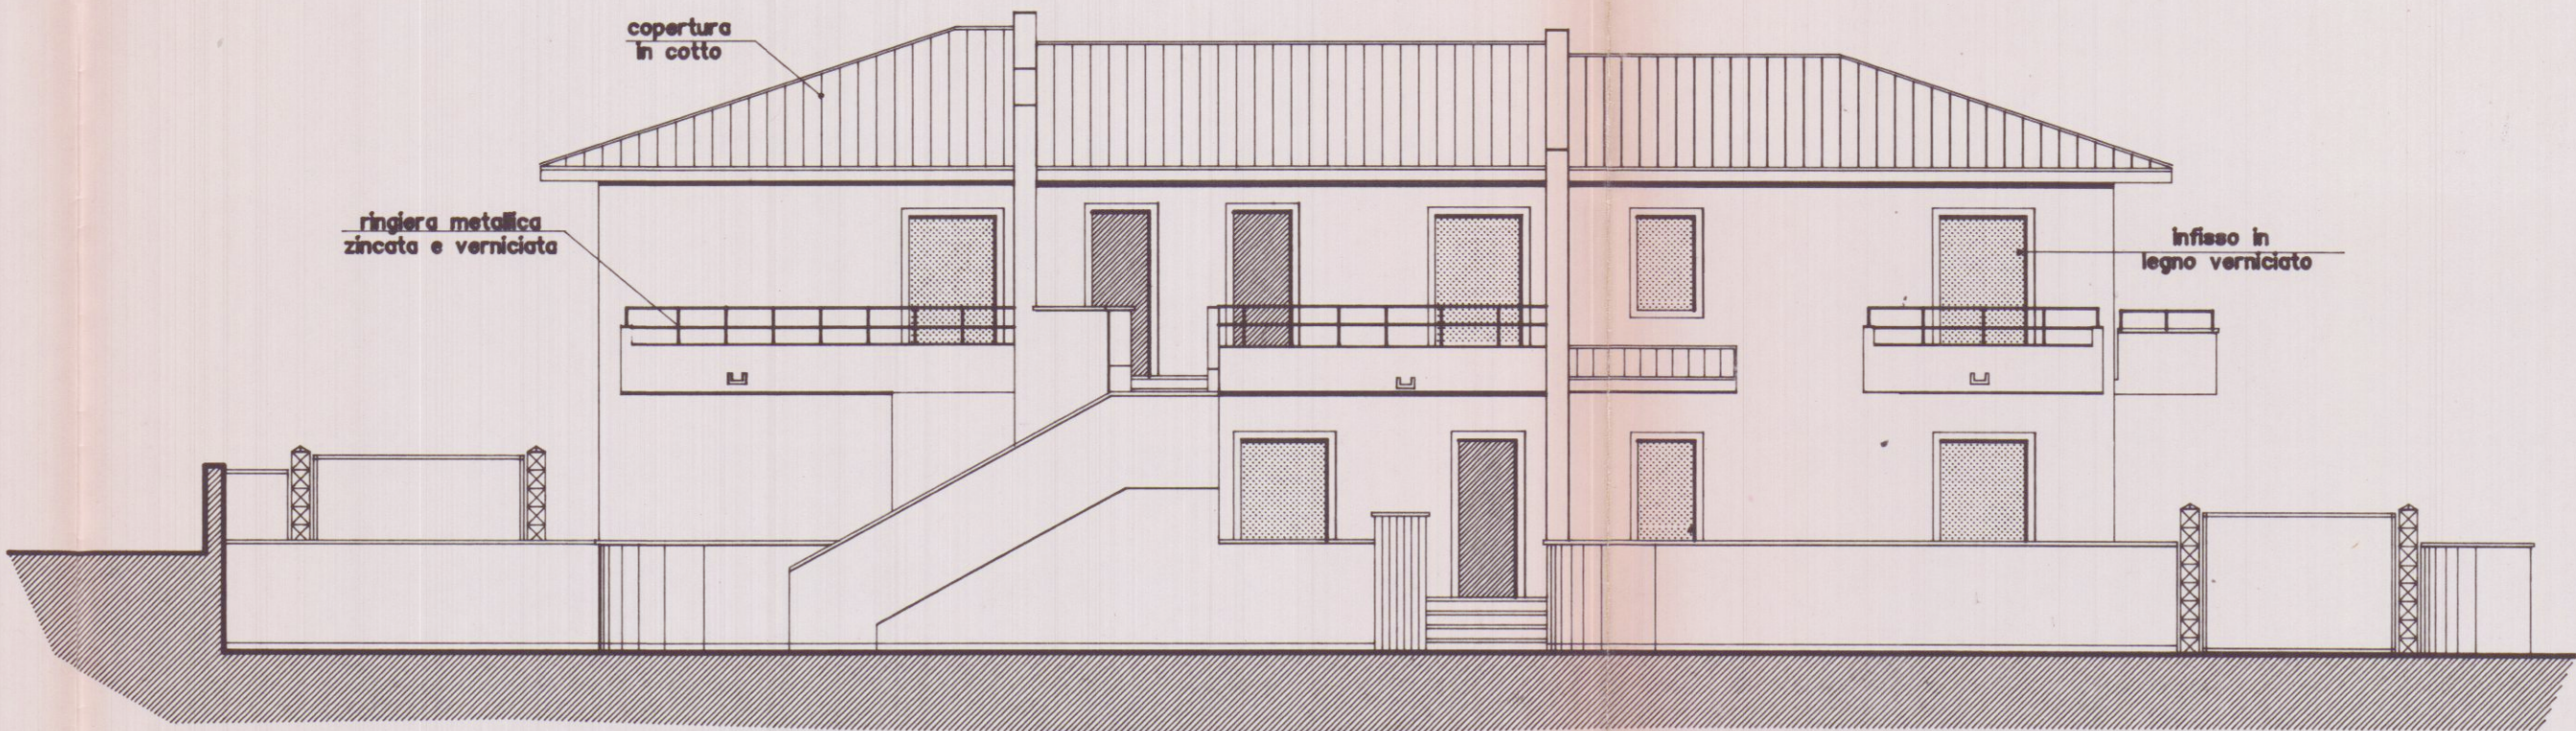

PROSPETTO EST

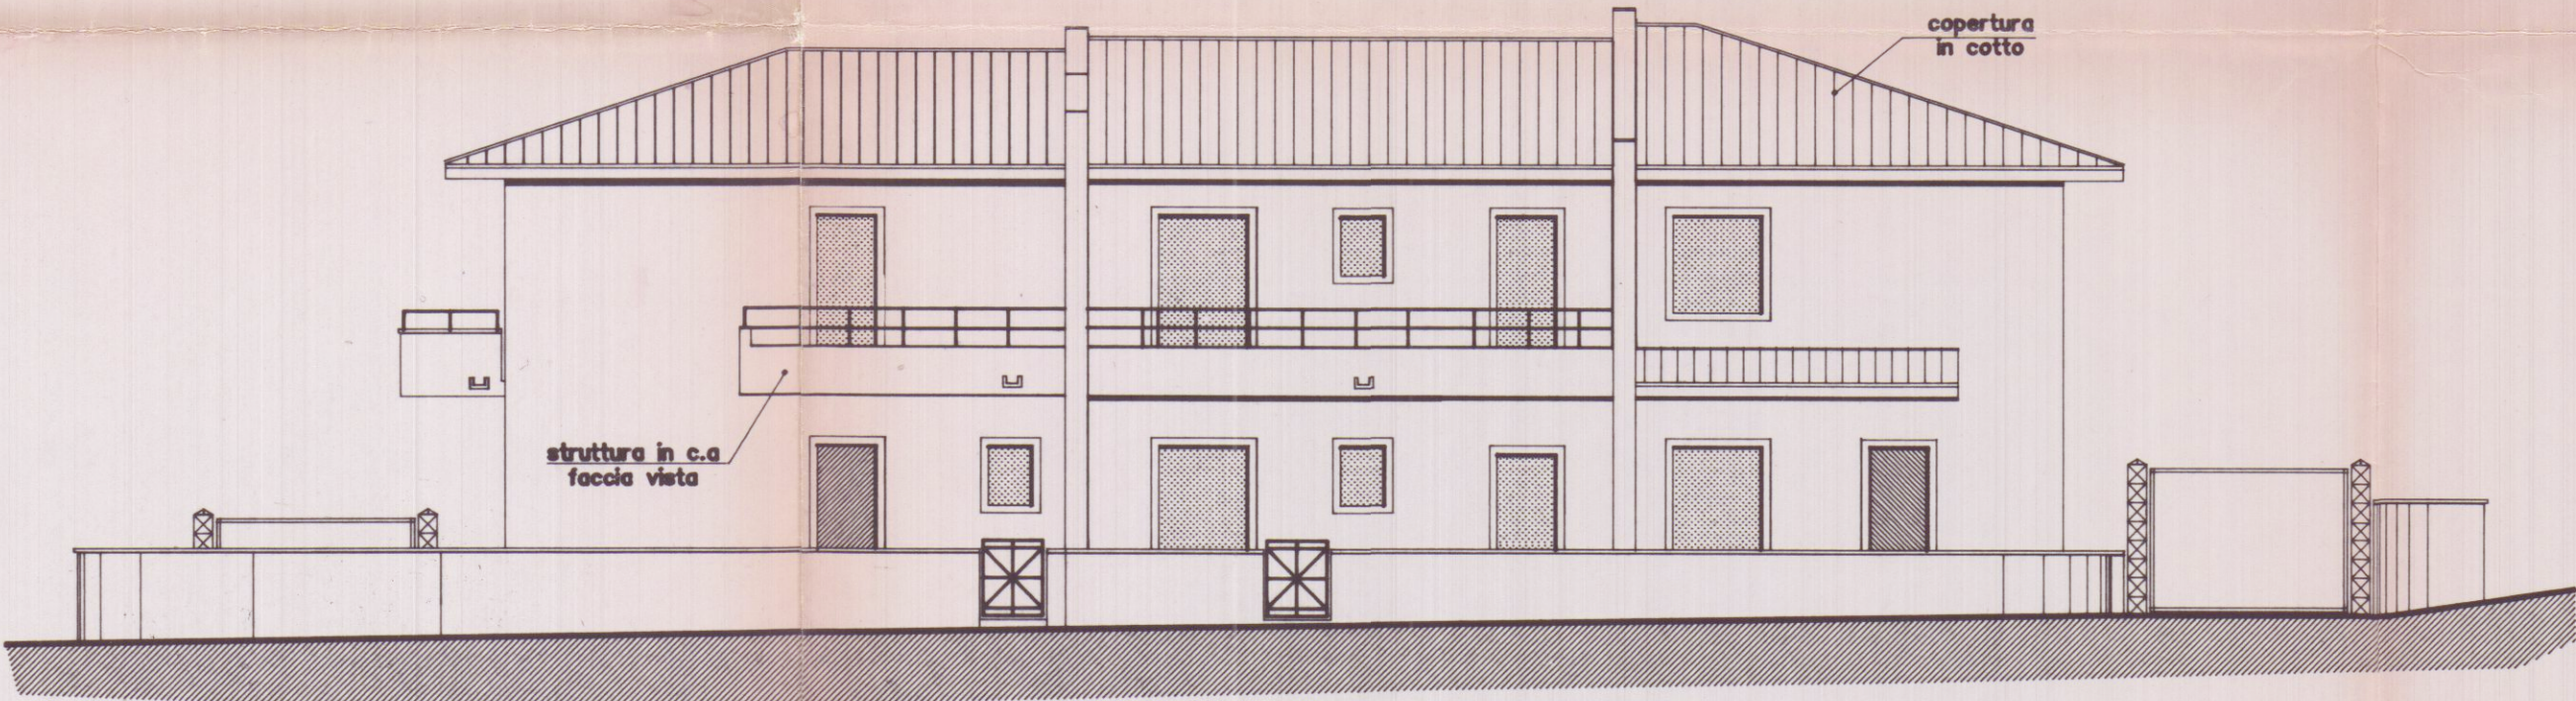

PROSPETTO NORD

