

STRUTTURE RICETTIVE
(APPARTAMENTI PER VACANZE)
DA ERIGERSI IN VIA PONTREMOLI
LOC. BATTILANA CARRARA

PROPRIETA': COOPERATIVA EDILIZIA APUANA SOCIETÀ COOPERATIVA

PROGETTISTA: DOTT. ING. MARCO FORNARI

VARIANTE FINALE

SEZIONI - PIANTE COPERTURA


TAV.

5


SCALA 1:100

ORDINE DEGLI INGEGNERI
DELLA PROVINCIA DI CARPI
Dott. MARCO FORNARI
SEZIONE 303
Ingegnere incaricato
Incarico dell'ingegnere


COMUNE DI CARRARA
n. 3 OTT. 2013

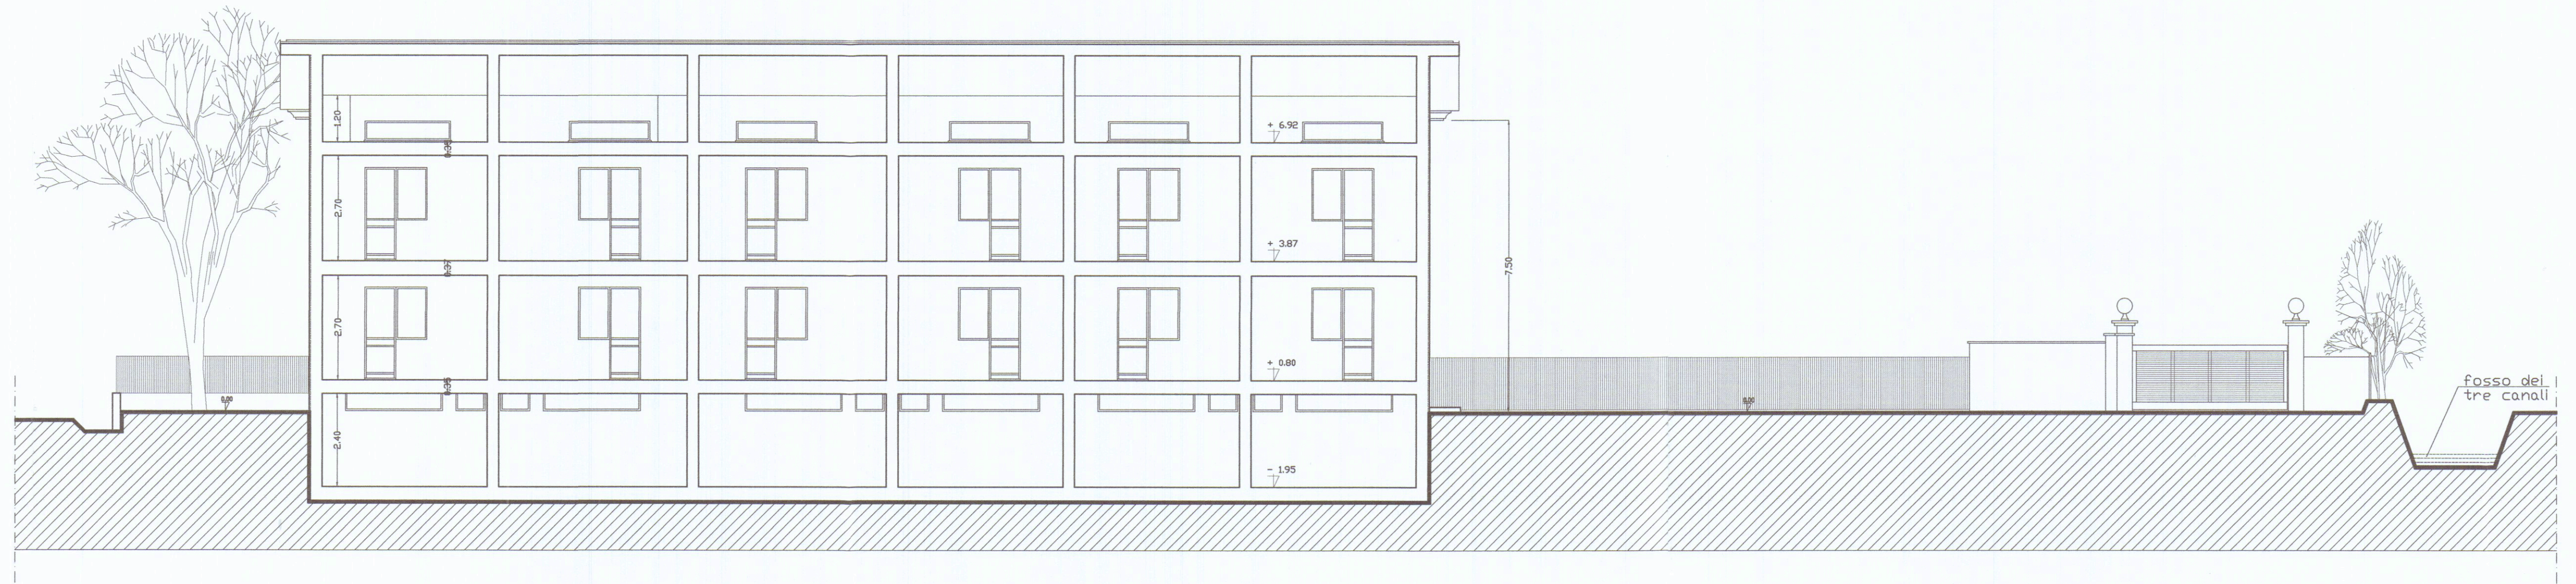

SEZIONE B-B

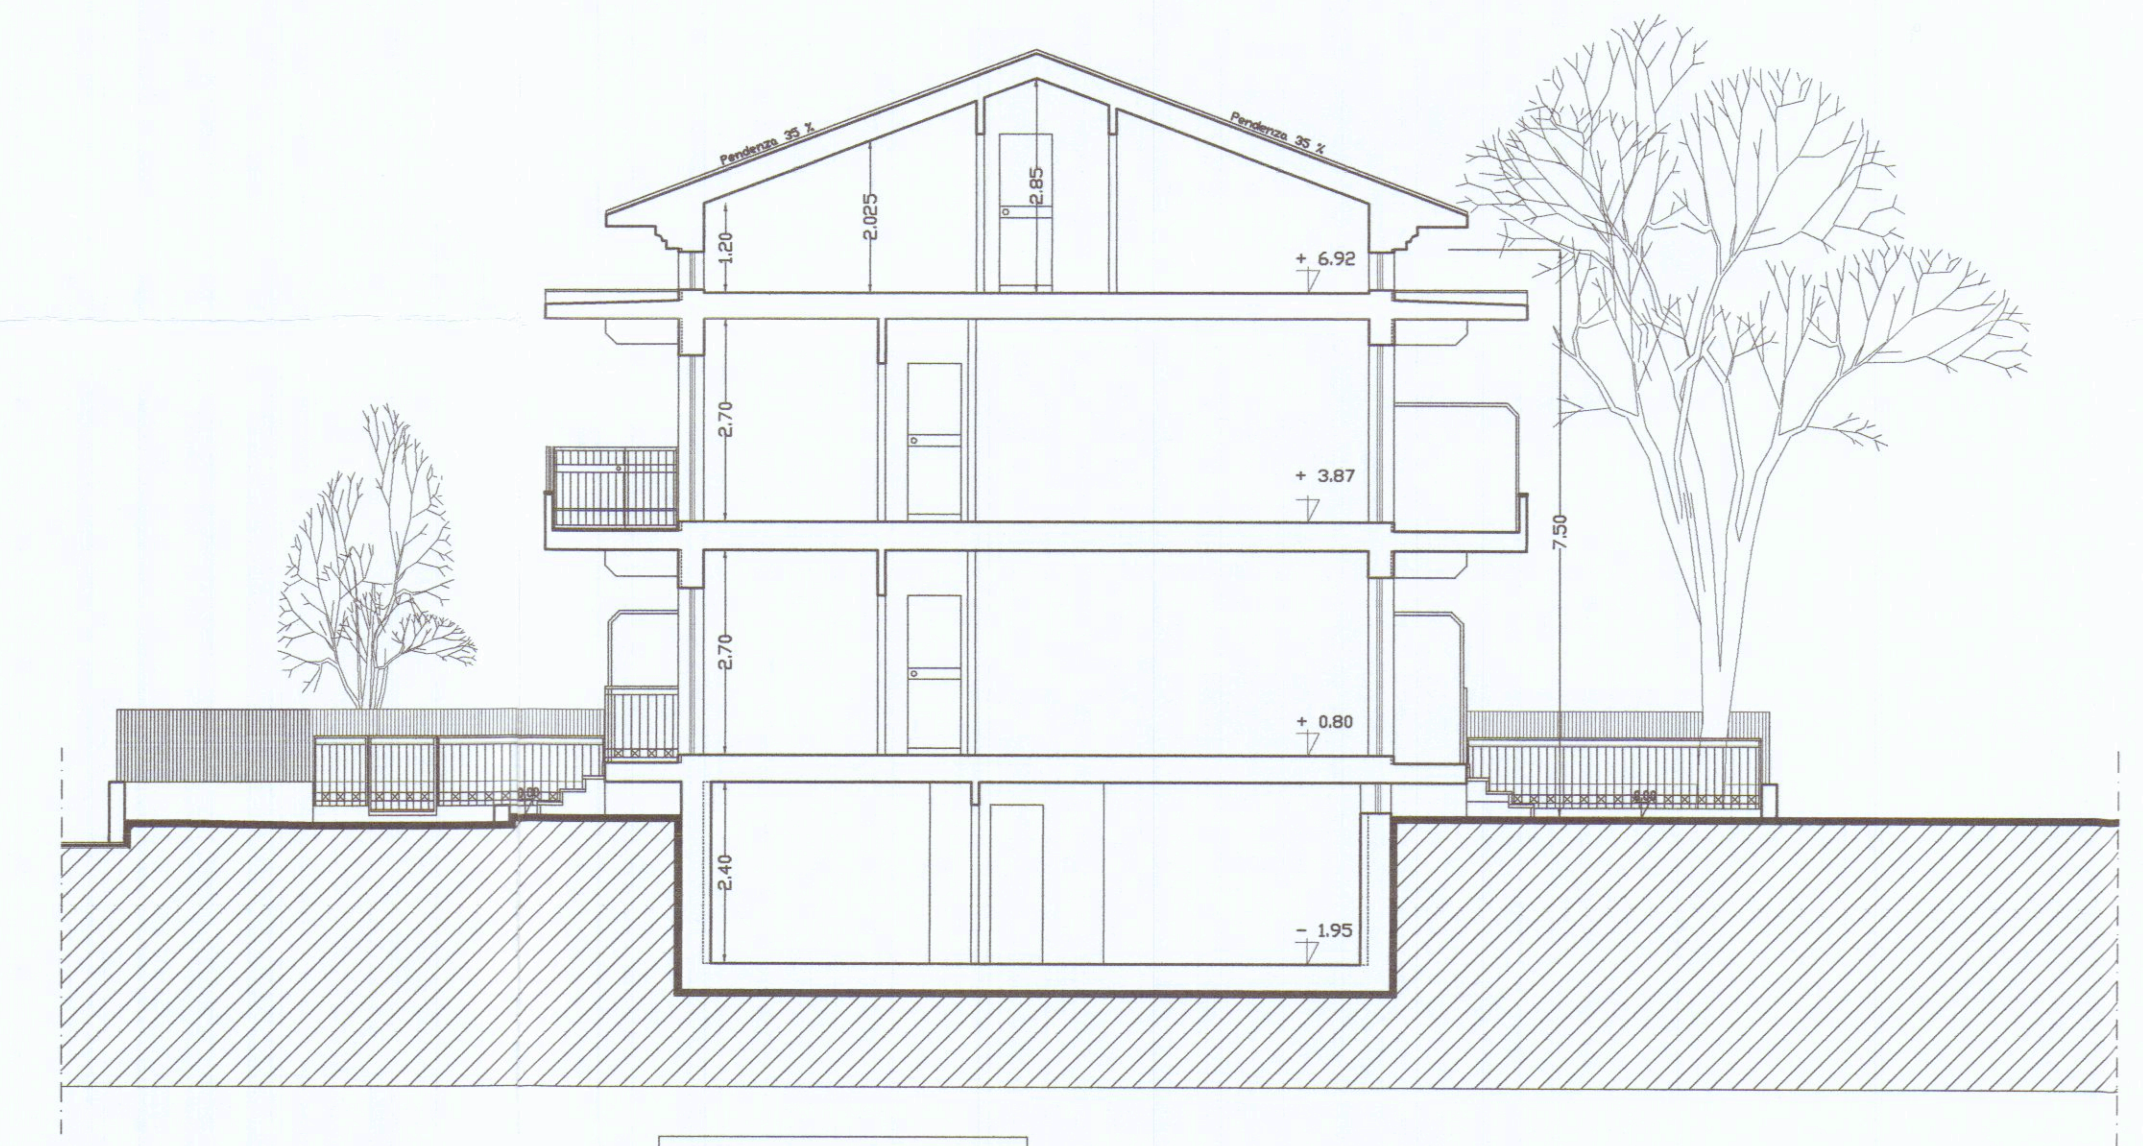

SEZIONE A-A

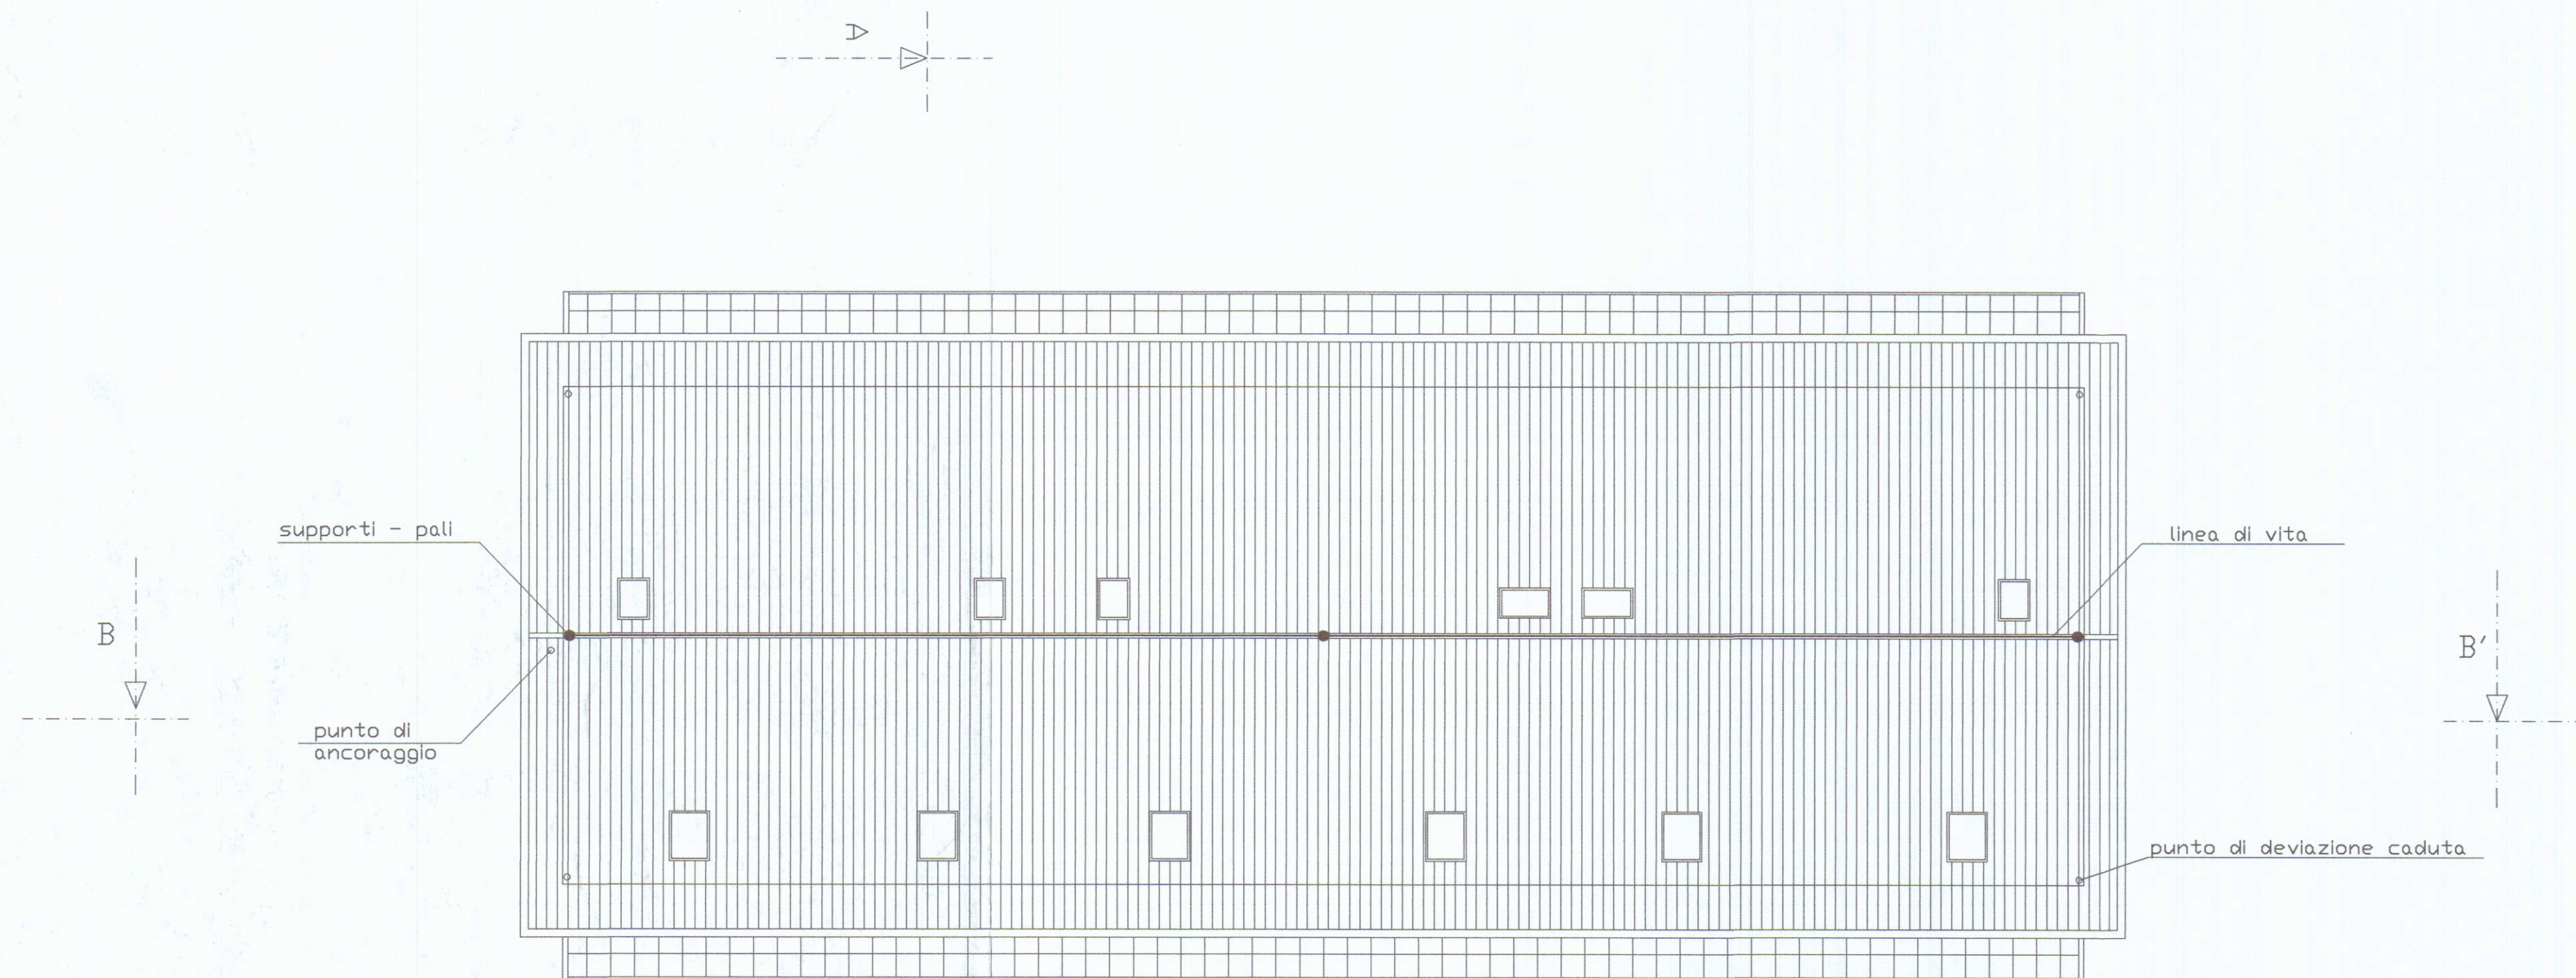

PIANTA COPERTURA (con linea di vita a norma UNI EN 795 classe C)