

FABBRICATO DI CIVILE ABITAZIONE
DA ERIGERSI IN VIA MONZONE
MARINA DI CARRARA

Variente

PROPRIETA': Soc. IMMOBILIARE LA ROSA S.R.L.
PROGETTISTA: DOTT. ARCH. DANI ATTILIO

L.R. ART. 63 COMMA 12 1 / 2005

PLANIMETRIA DEI FABBRICATI -
PARTICOLARI DELLE RECINZIONI

SCALA 1:200 - 1:50


TAV.

5




16
Scale
A/n

Architetto
DANI
ATTILIO

COMUNE DI CARRARA
29 MAR. 2009

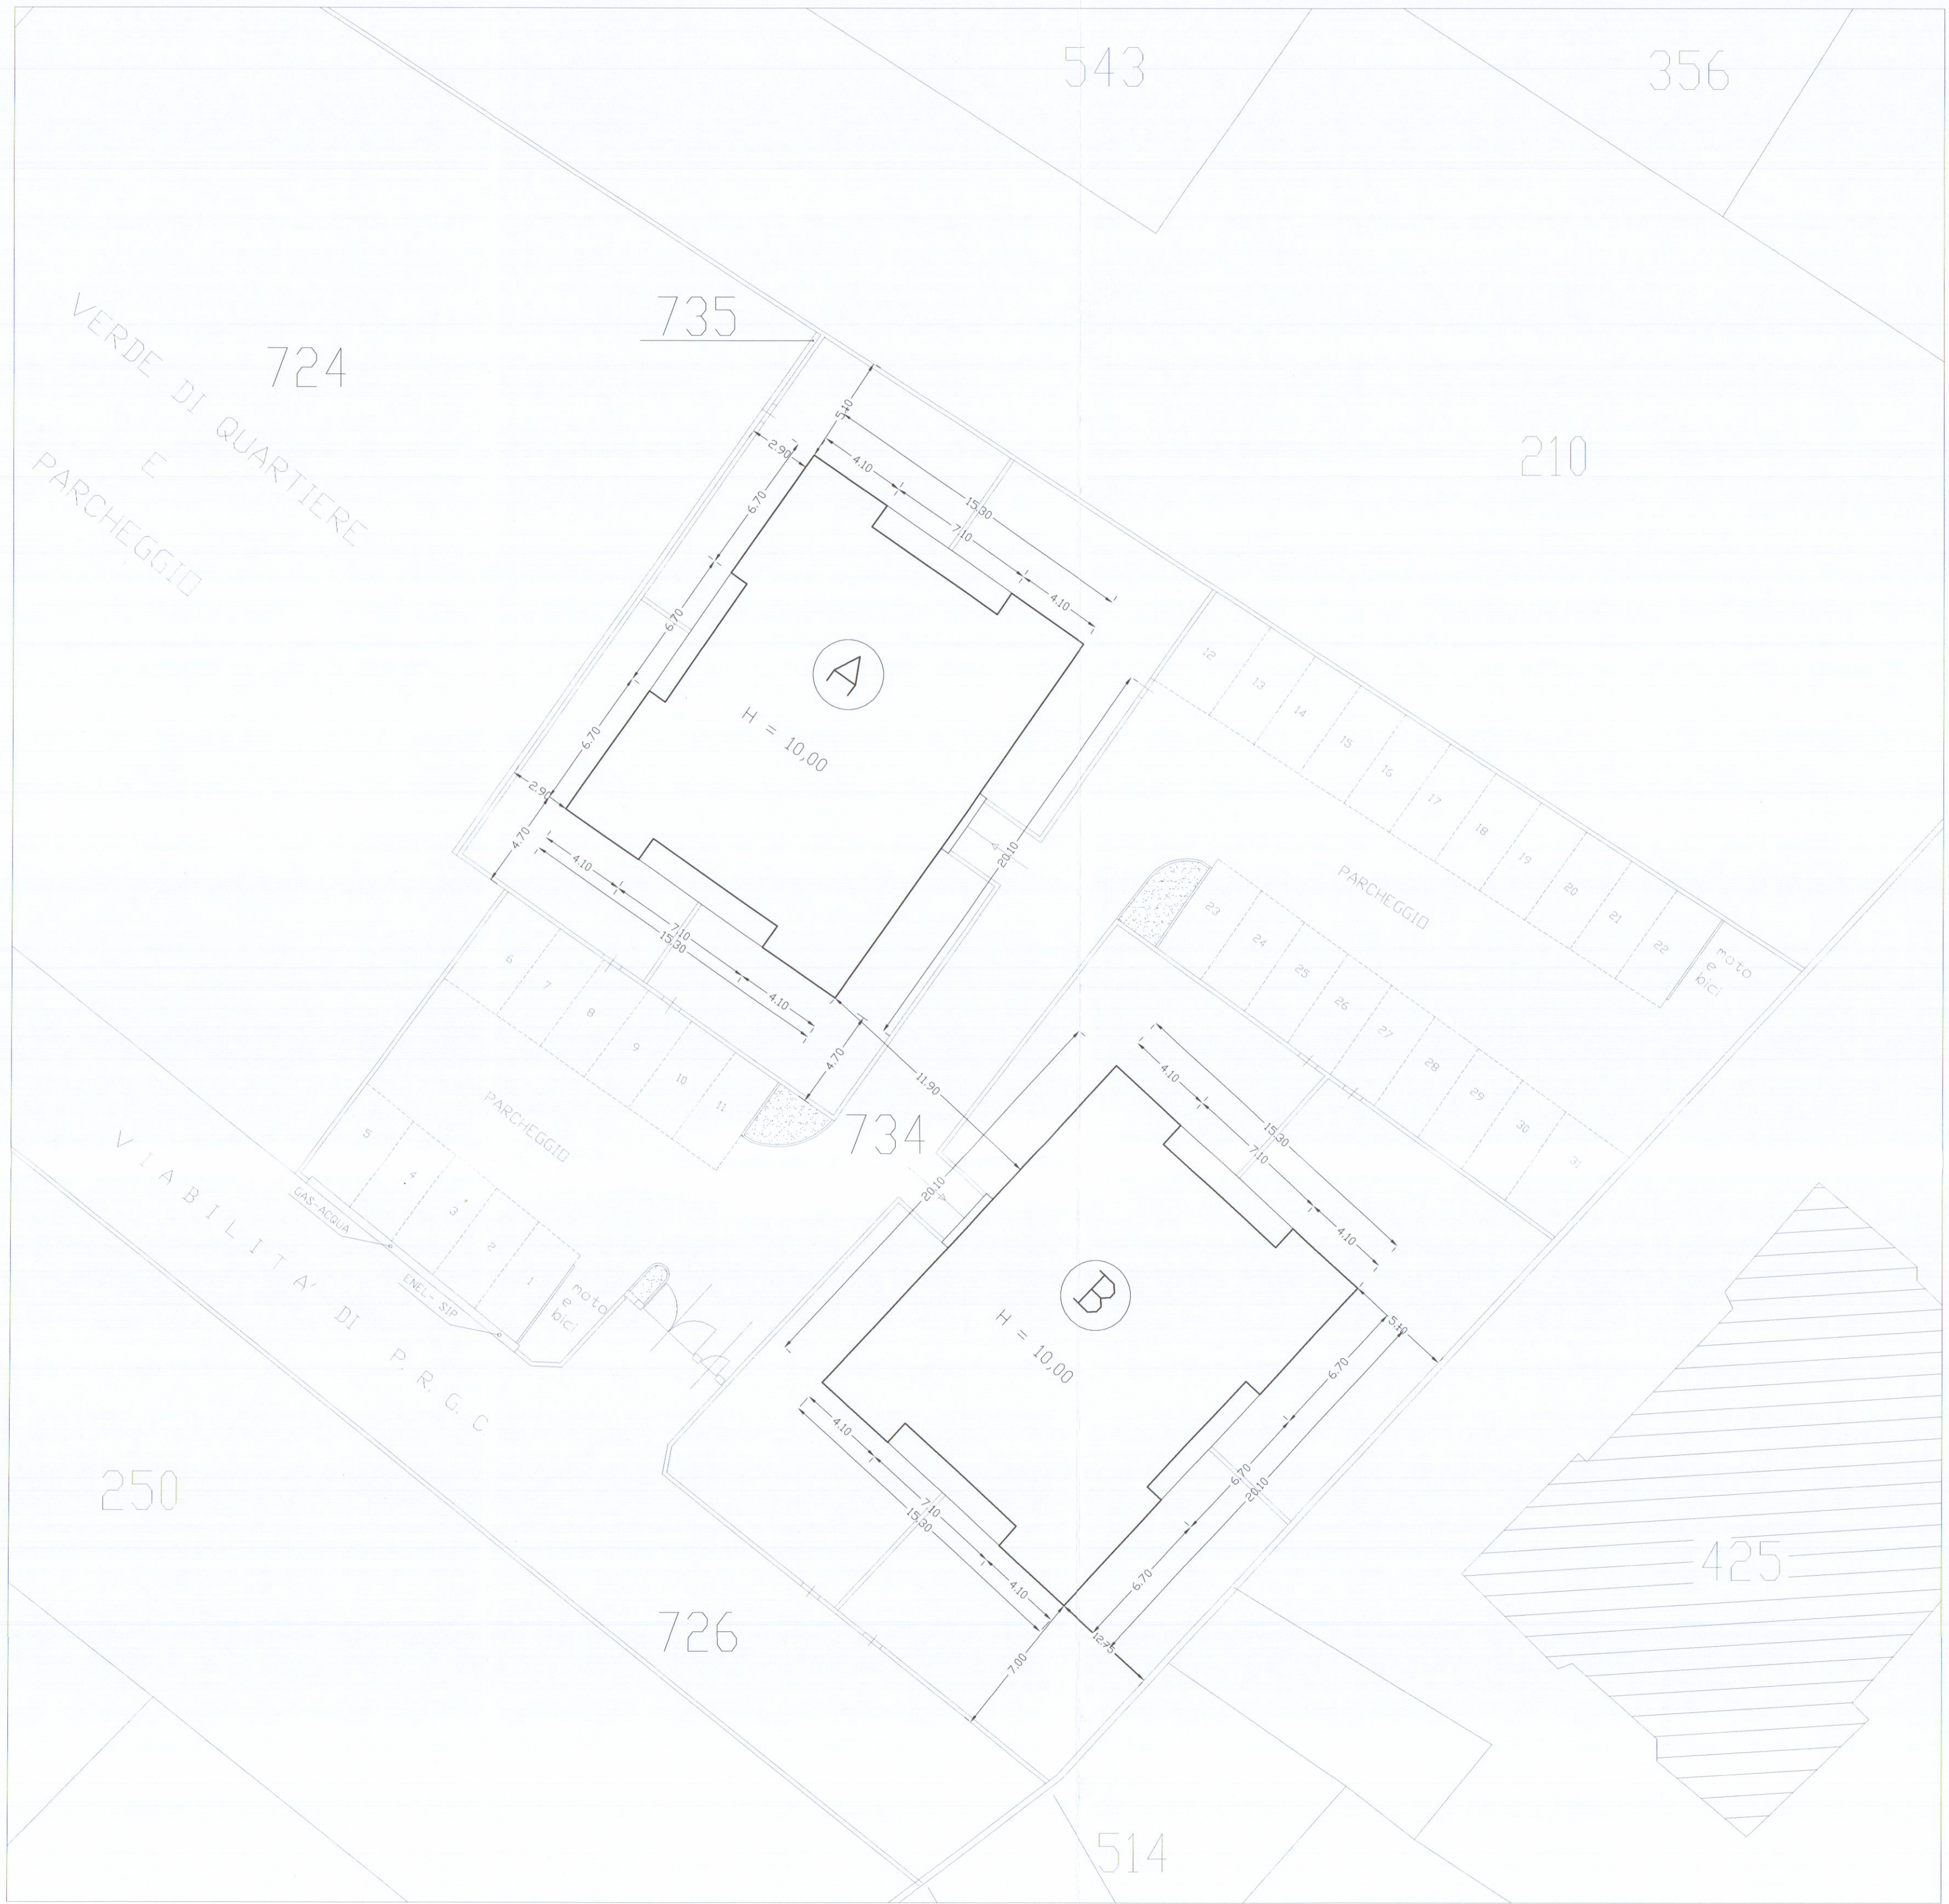

Scala 1:200 FABBR. A - B

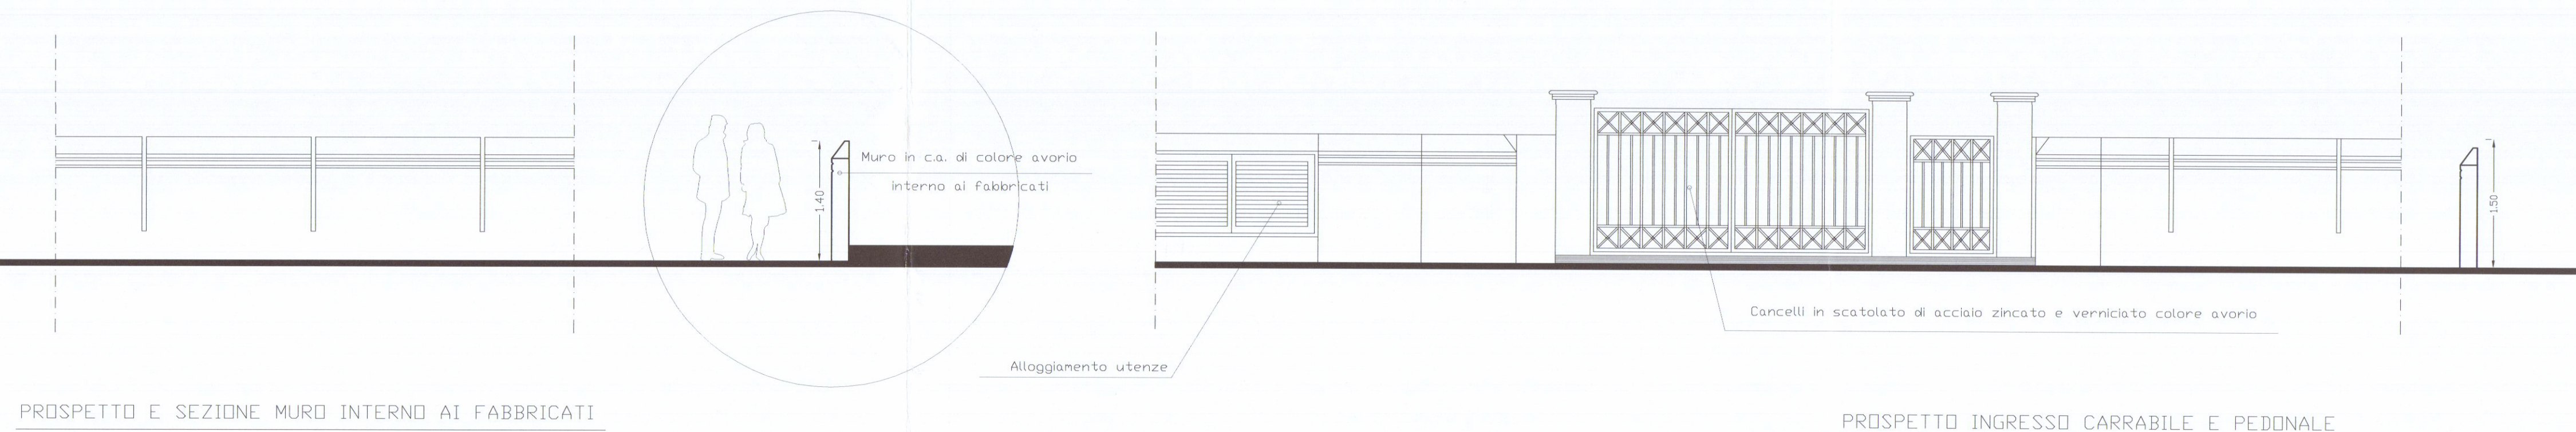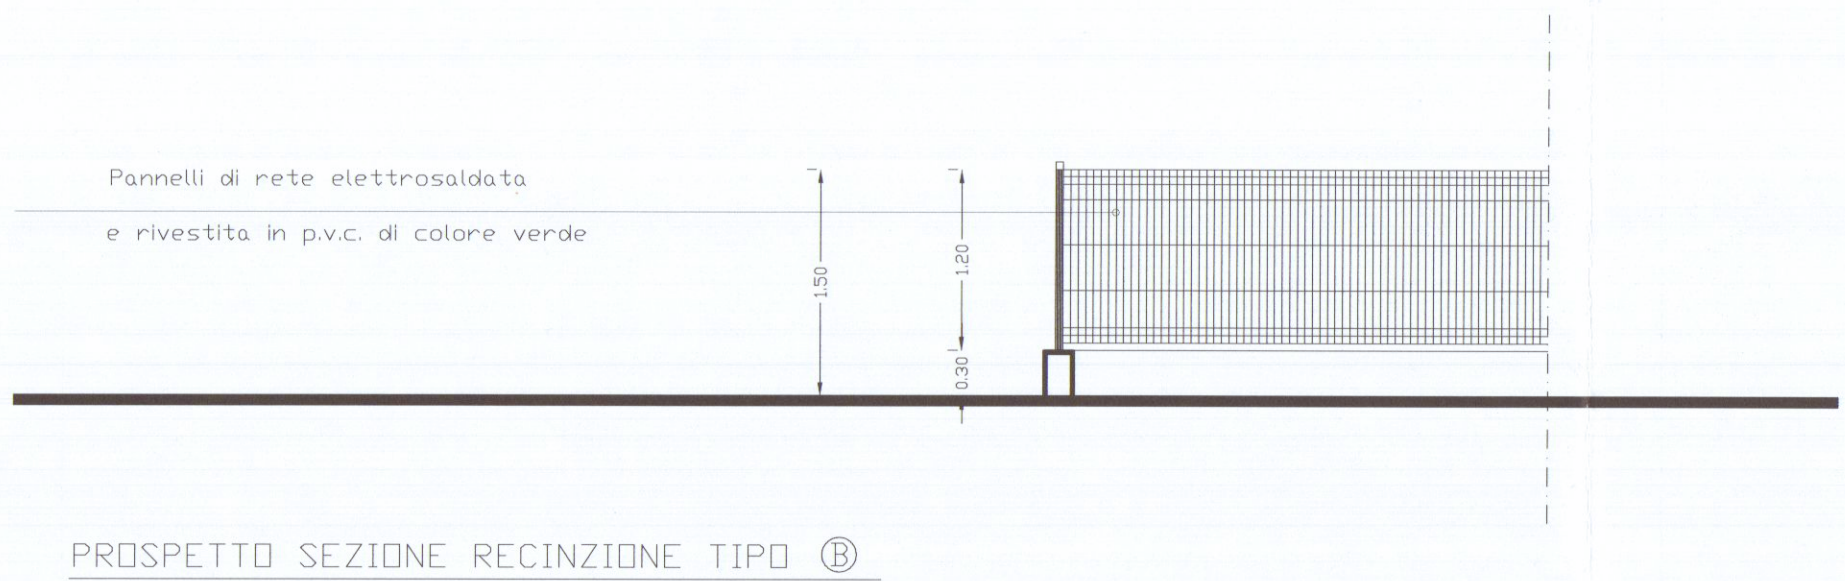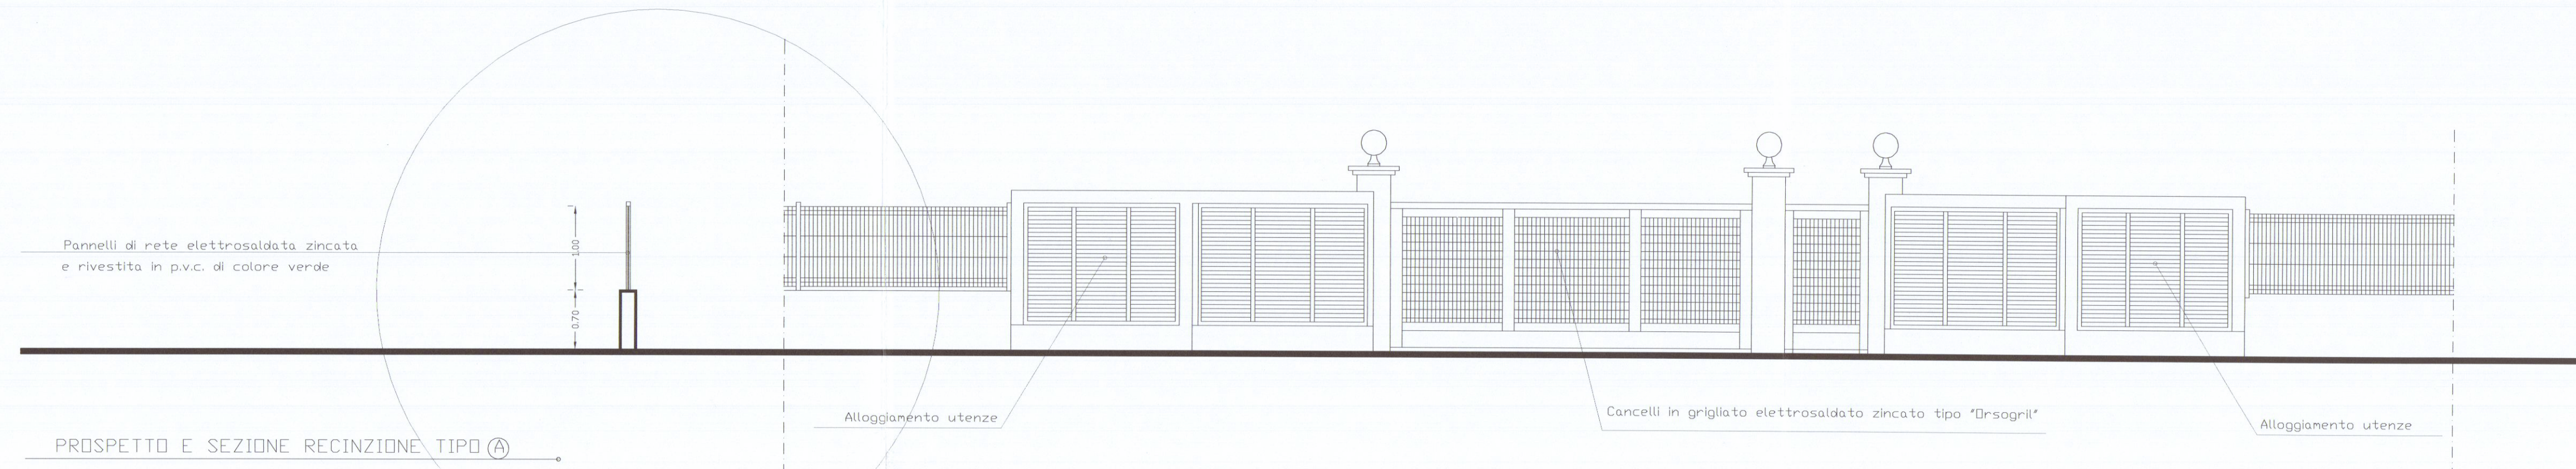

RECINZIONE VARIANTE