NUOVI DISEGNI

20 NOV. 1989

STUDIO TECNICO PROFESSIONALE GEOM. RENZO TRUSENDI

54033 CARRARA - VIA M. D'AZEGLIO n° 8 · TEL. 74067

COMUNE DI | CARRARA
LOCALITA | Avenza Murlungo
VIA | Murlungo n° 12

APPROVATO

PROPRIETARIO
FONTANA LEA - ORSINI MARIA LAURA

LAVORO
Ristrutturazione della copertura

DISEGNI
Piante prospetti e sezioni

SCALA 1:100

TAV. N° 2 /BIS

Approvato dal Sindaco alle condizioni
indicate nella Concessione Edilizia
N. 189 del 24 MAG. 1990

IL DIRIGENTE 1° DIPARTIMENTO
(Arch. Claudio Varriani)

TRUSENDI GEOMETRA CARRARA N. 523

STATO DI PROGETTO

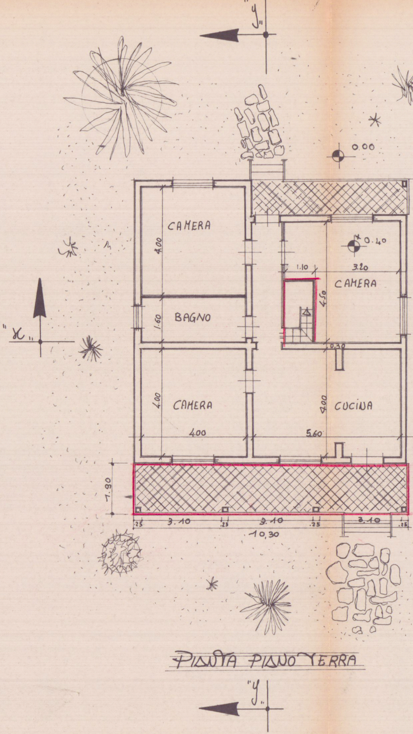
"y"
"x"
0.00
CAMERA
4.00
BAGNO
1.60
CAMERA
4.00
4.00
0.40
1.10
3.20
CAMERA
4.50
0.30
CUCINA
4.00
5.60
1.90
.25 3.10 .25 3.10 .25 3.10 .25
10,30
"y"

PIANTA PIANO TERRA

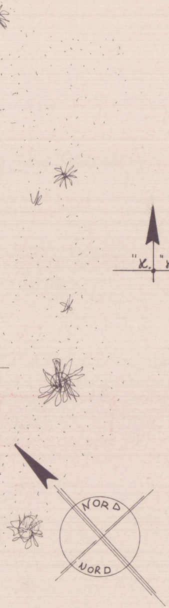

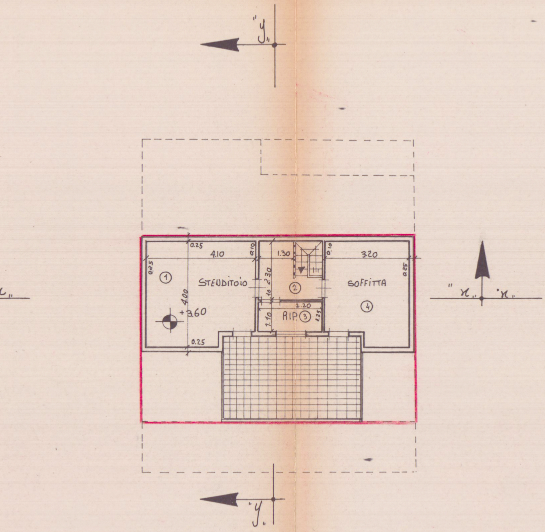
"y"
"x" "x"
0.25
4.10
0.10
1.30
0.10
3.20
0.25
0.25
①
STENDITOIO
2.30
10
②
SOFFITTA
④
4.00
+3.60
2.20
1.10
RIP. ③
1.25
0.25
"y"

PIANTA SOTTOTETTO

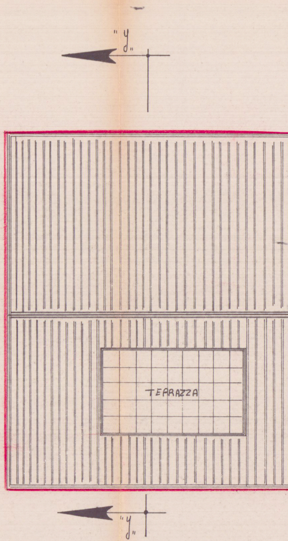
"y"
TERRAZZA
"y"

PIANTA COPERTURA

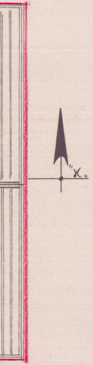

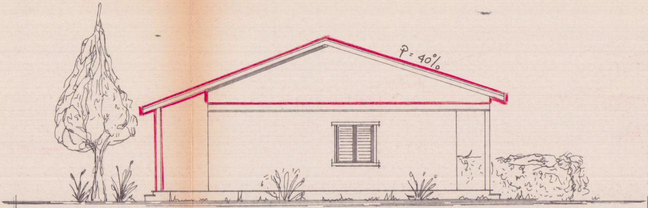

PROSPETTO EST

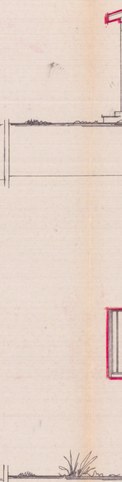

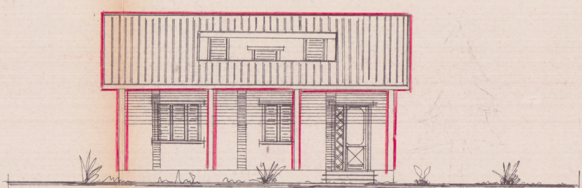

PROSPETTO SUD

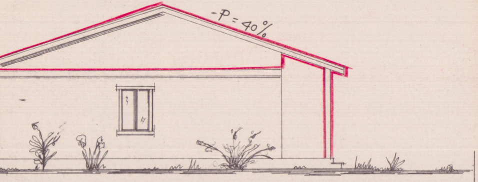

PROSPETTO OVEST

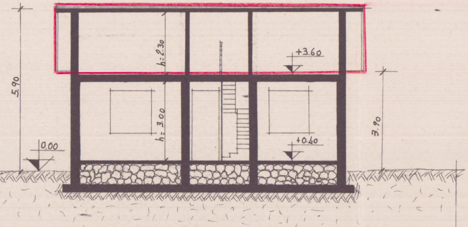
5.90
h=2.30
h=3.00
+3.60
+0.40
0.00
3.90

SEZIONE "X-X"

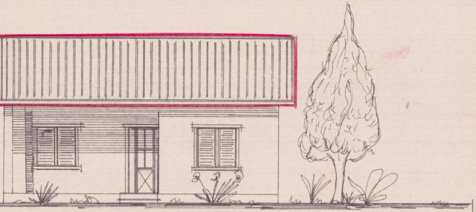

PROSPETTO NORD

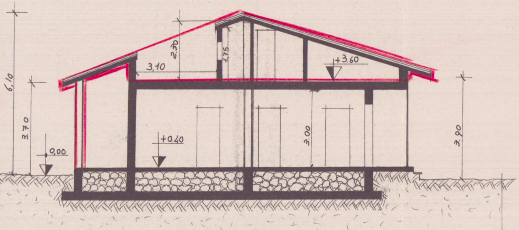
6.10
3.70
0.00
+0.40
2.30
1.75
3.10
+3.60
3.00
3.90

SEZIONE "Y-Y"

SCALA 1:100