



PROSPETTO NORD

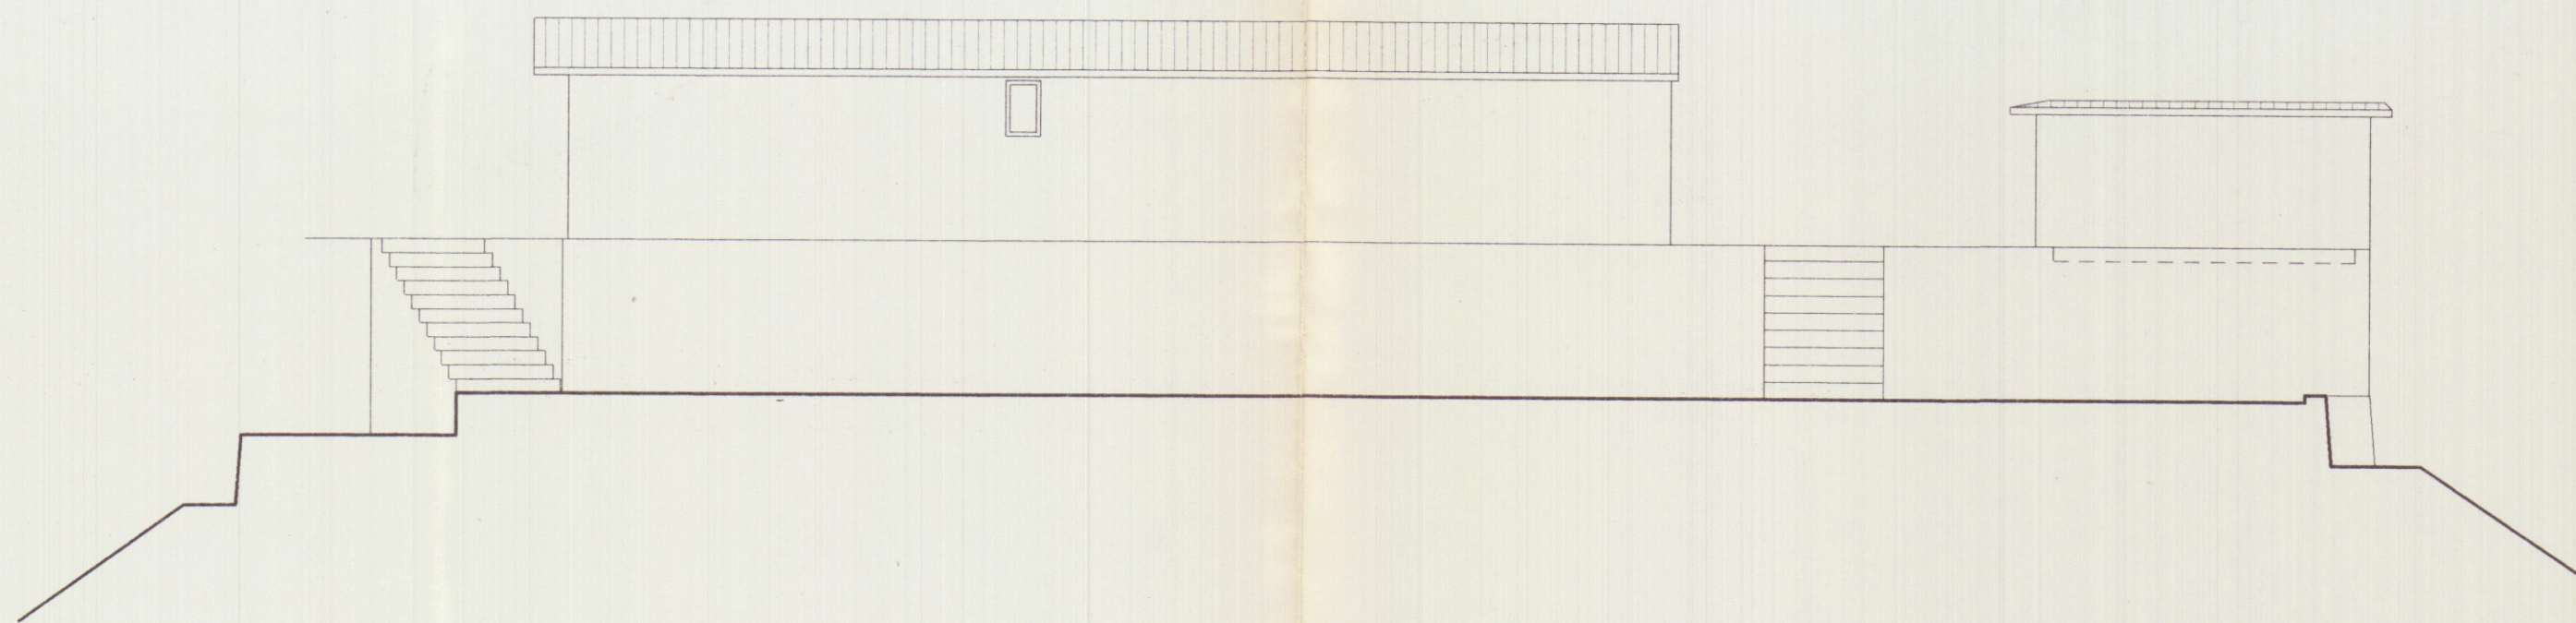


PROSPETTO SUD

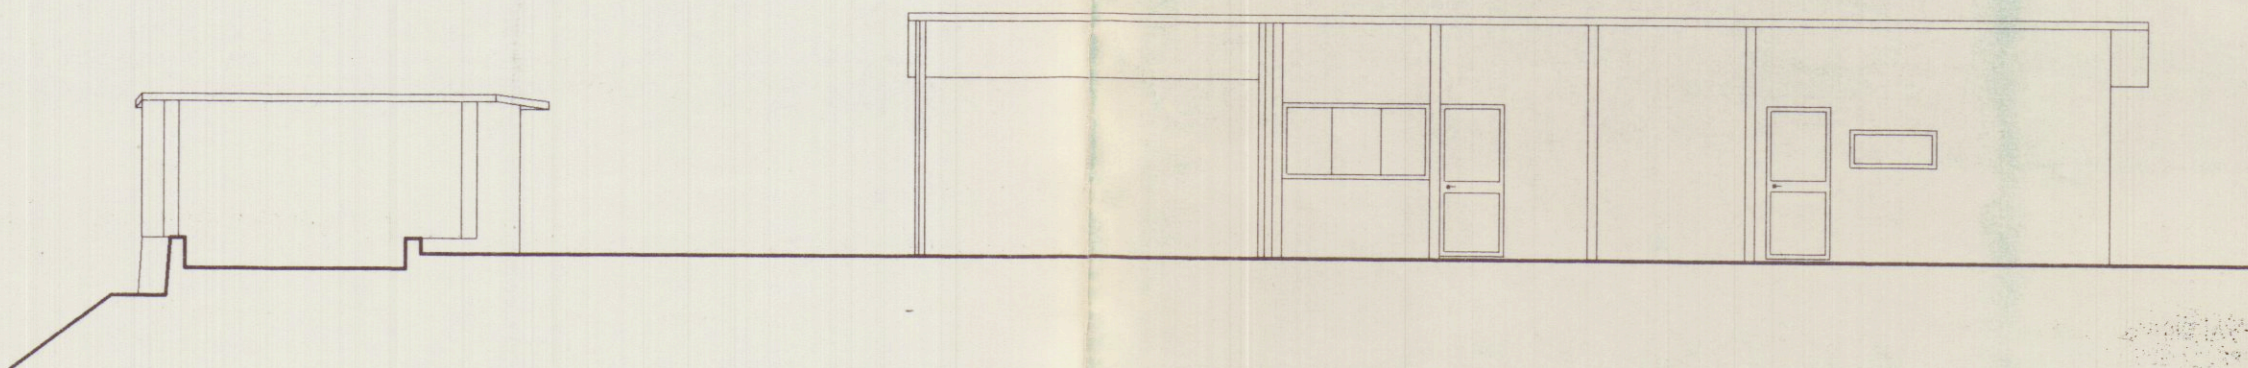


PROSPETTO OVEST




PROSPETTO NORD

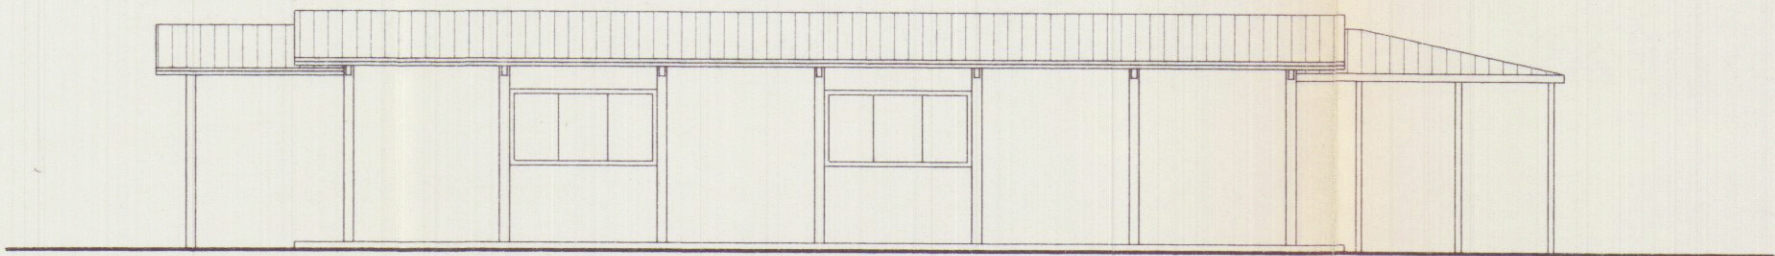


PROSPETTO EST

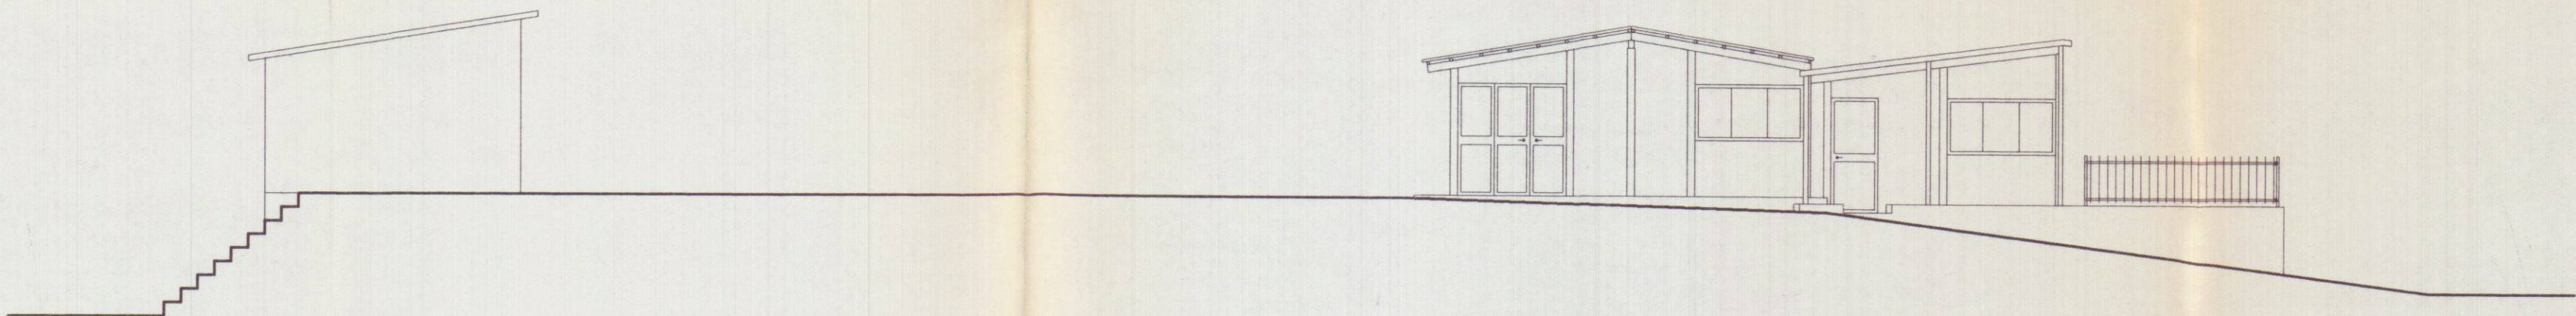


PROSPETTO SUD

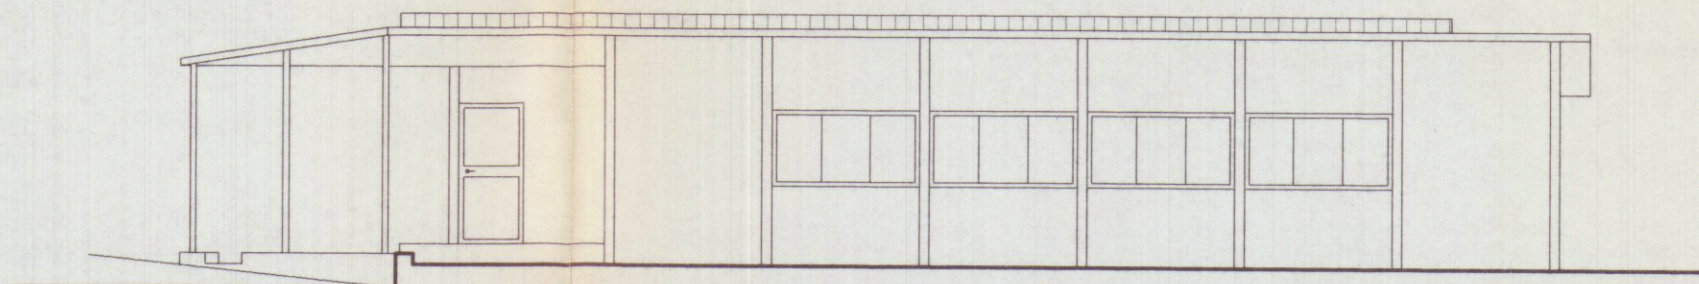

SEZIONE A-A

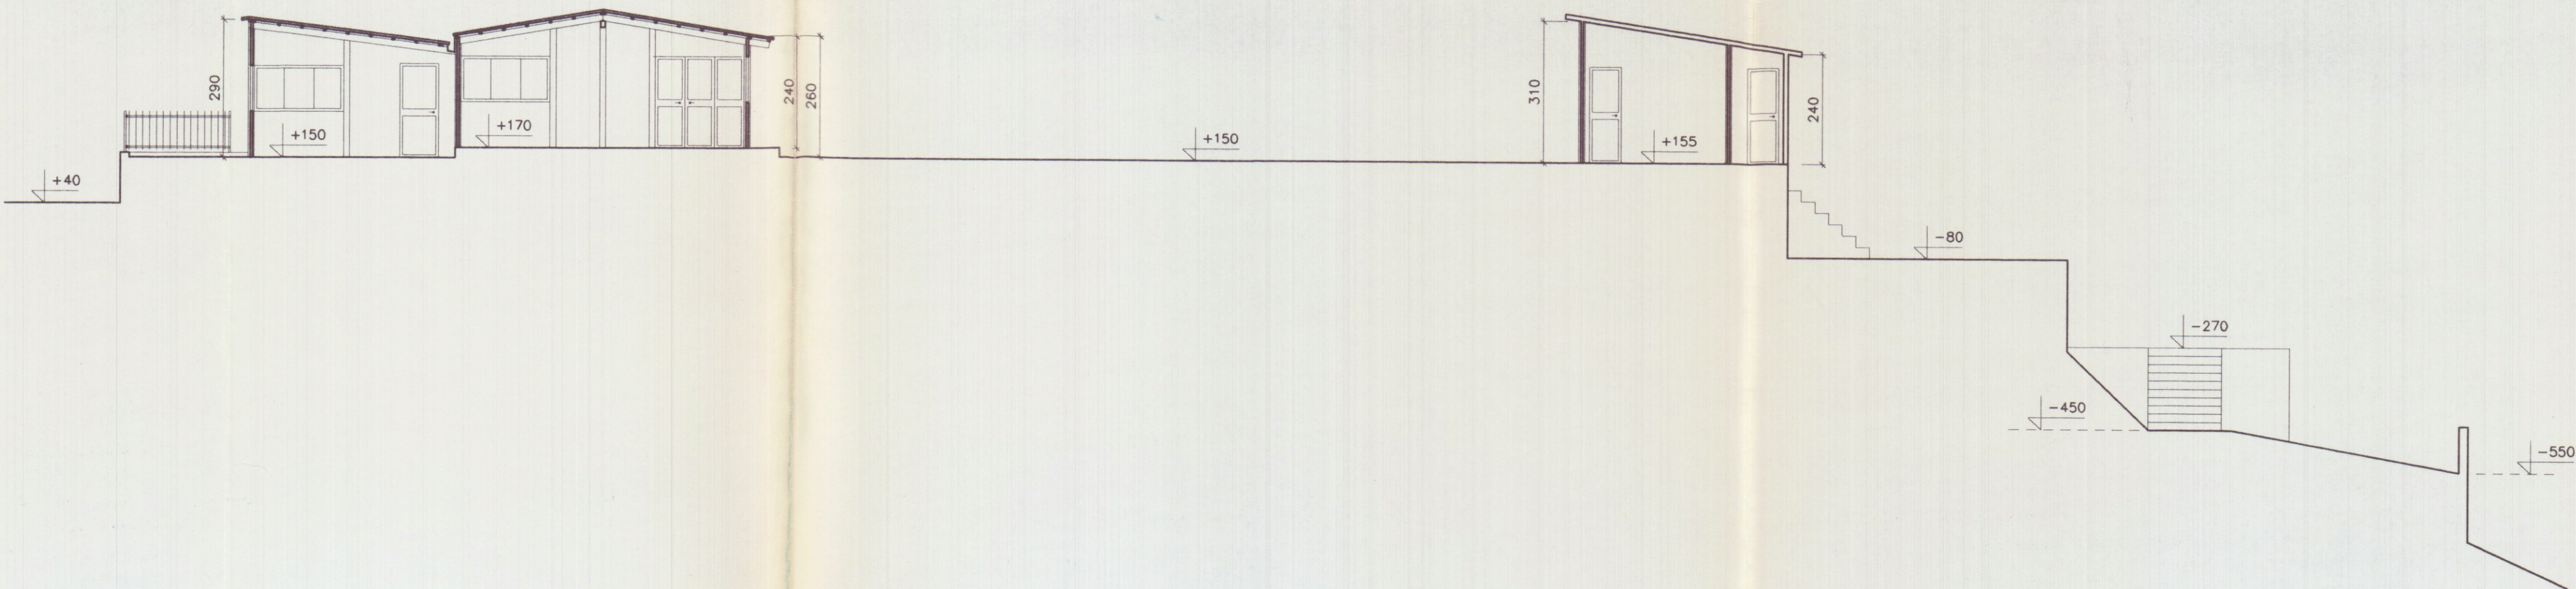

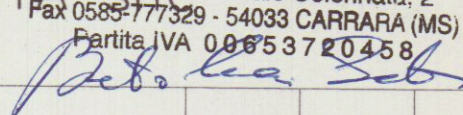PROGETTAZIONE:			STUDIO FRUZZETTI		
COMMITTENTE:			LARDO DI COLONNATA di Giannarelli M. e C. snc St.: Via dei Giardini, 35 - COLONNATA Sede: Via Comunale Colonnata, 2 Fax 0589 777329 - 54033 CARRARA (MS) Partita IVA 00875370458 		
0	Apr. 02	PRIMA USCITA	ZANOBINI	FRUZZETTI	
REV.	DATA	DESCRIZIONE	DISEGN.	CONTR.	APPROV.
PROPRIETA':			File		
LARDO DI COLONNATA snc			04_Prosp_Esistente		
OGGETTO:			SCALA	TAVOLA	
Progetto di riutilizzo di fabbricato sito in località Trina di Bedizzano Strada Comunale di Colonnata 2/A			1:100	4	
TITOLO:			STATO CONDONATO PROSPETTI E SEZIONI		