




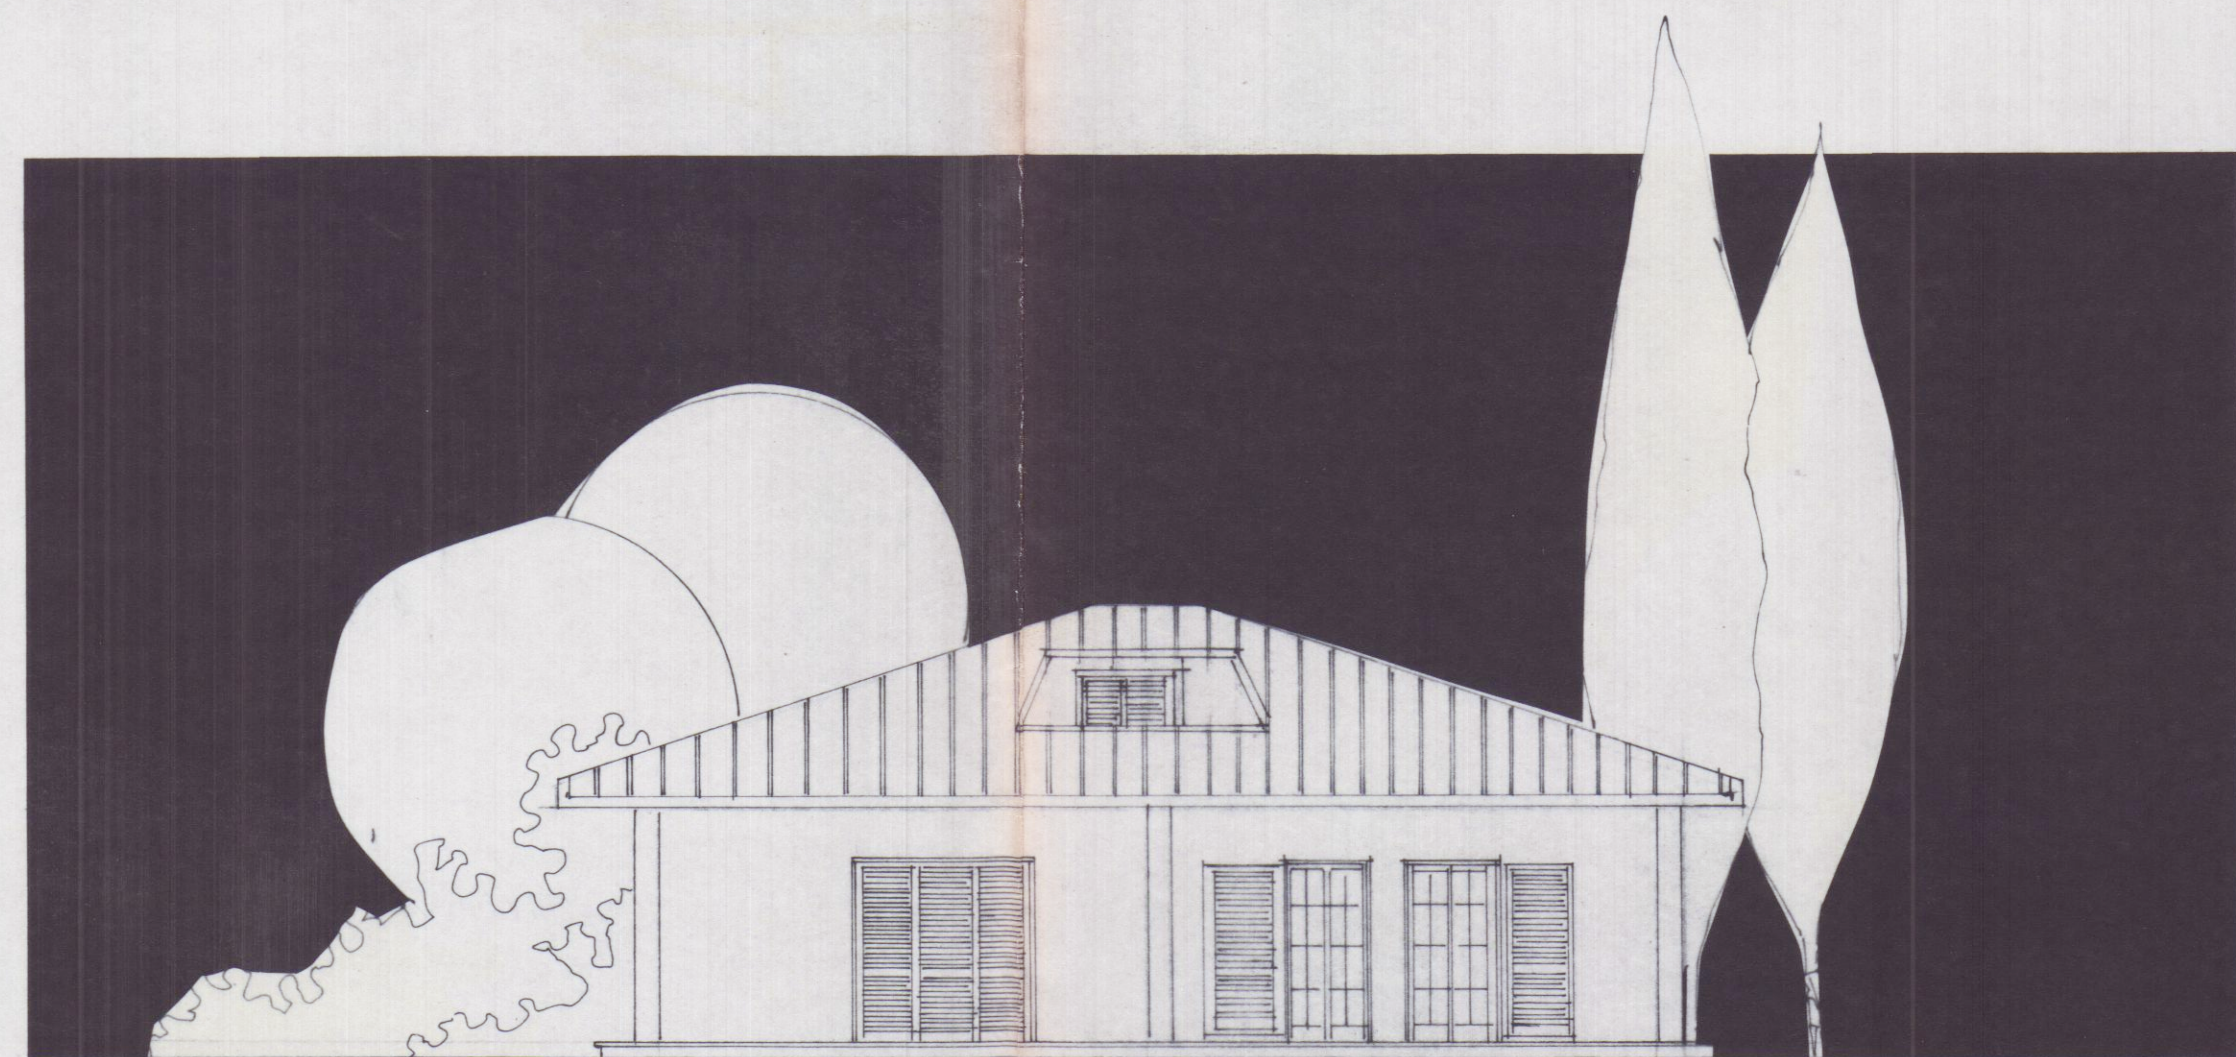


PROSPETTO SUD

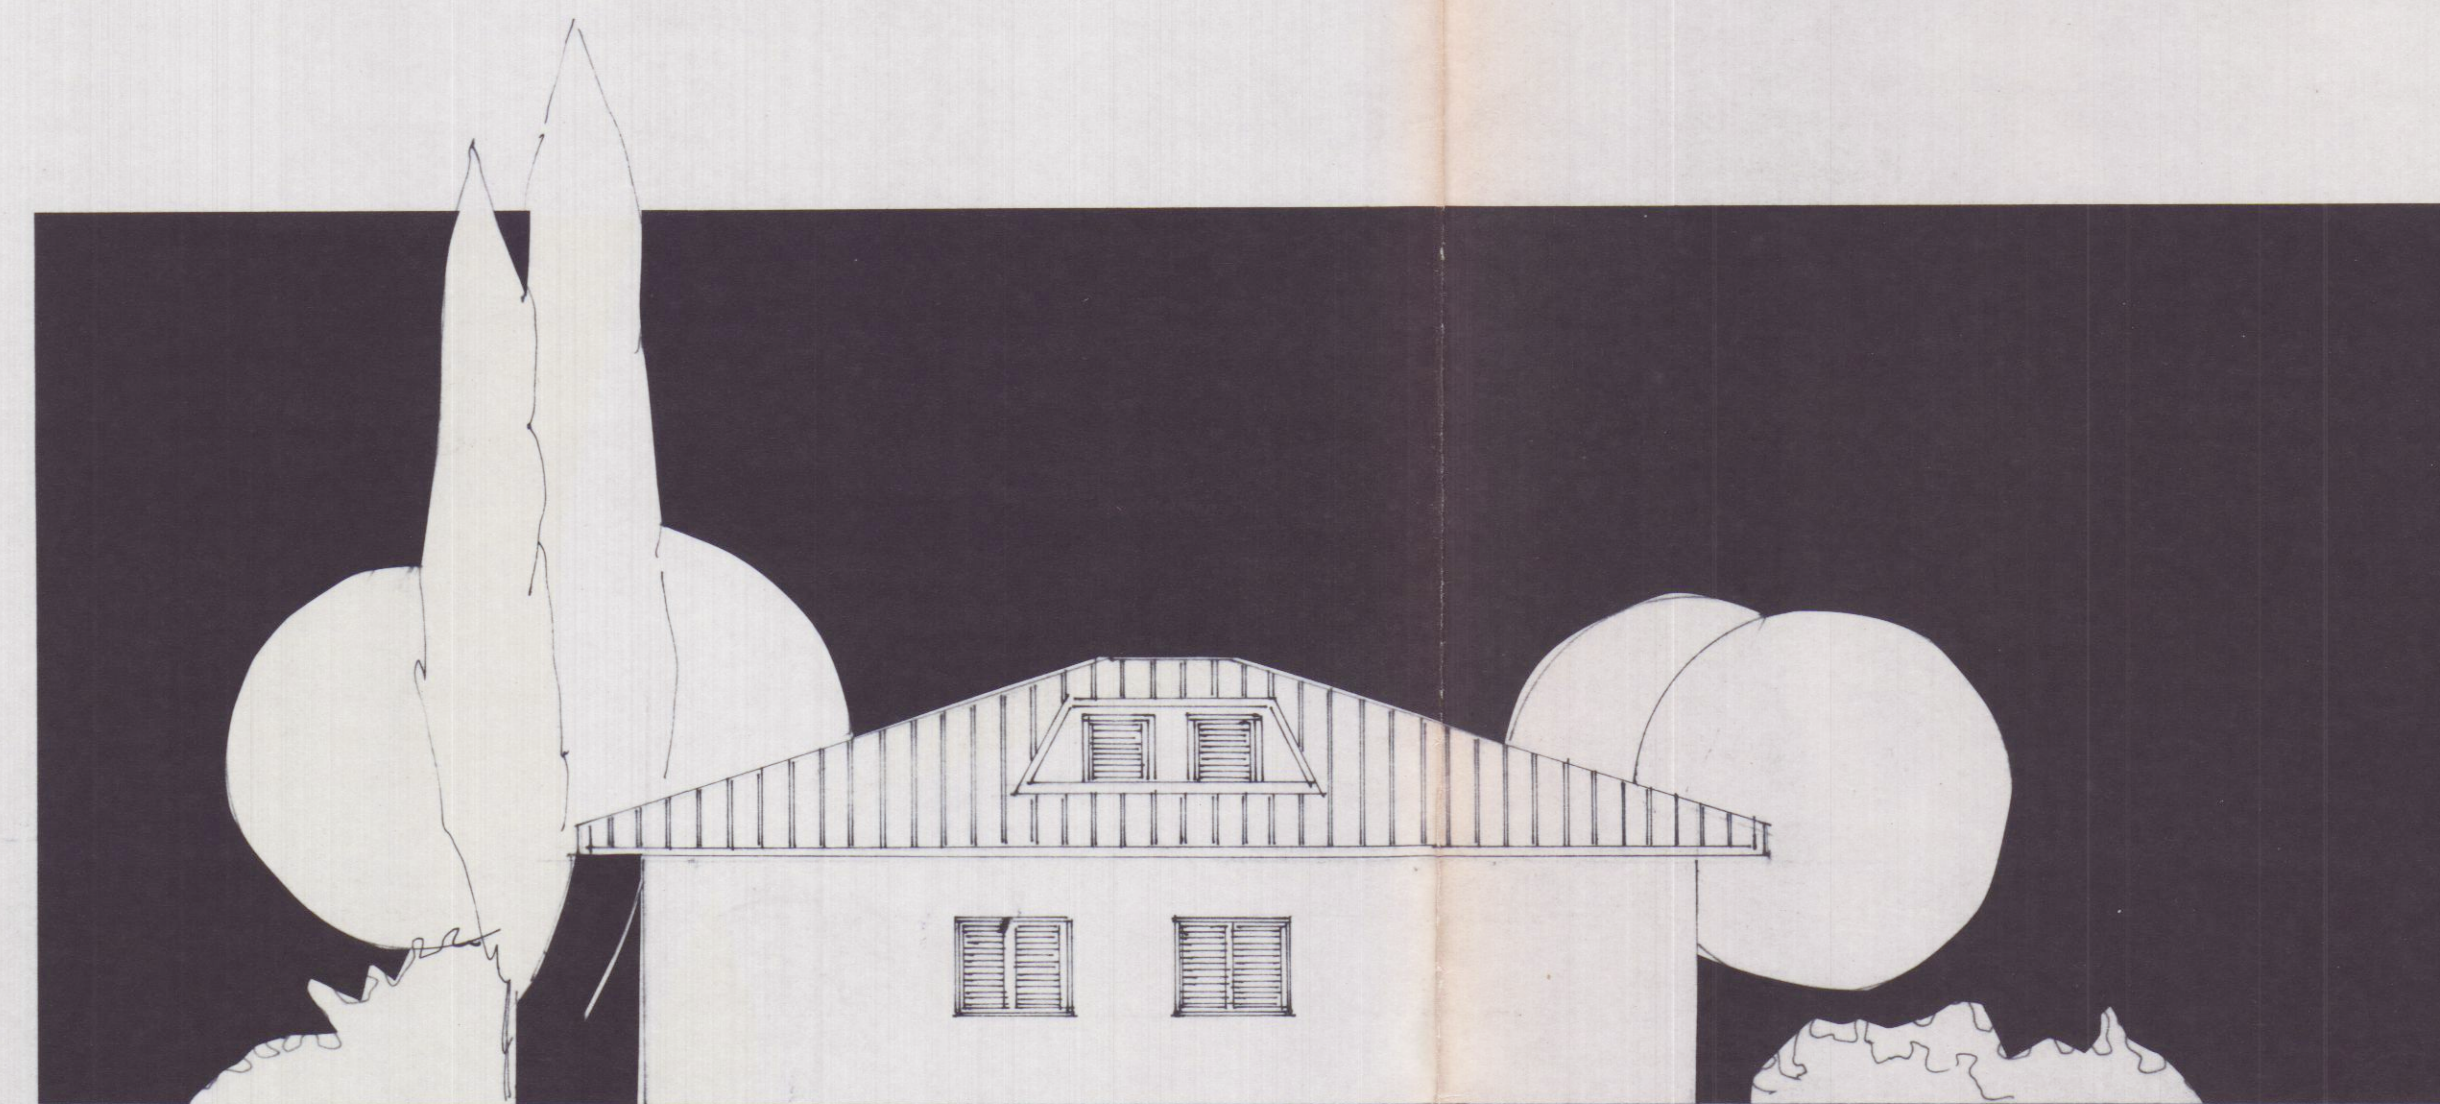


PROSPETTO NORD

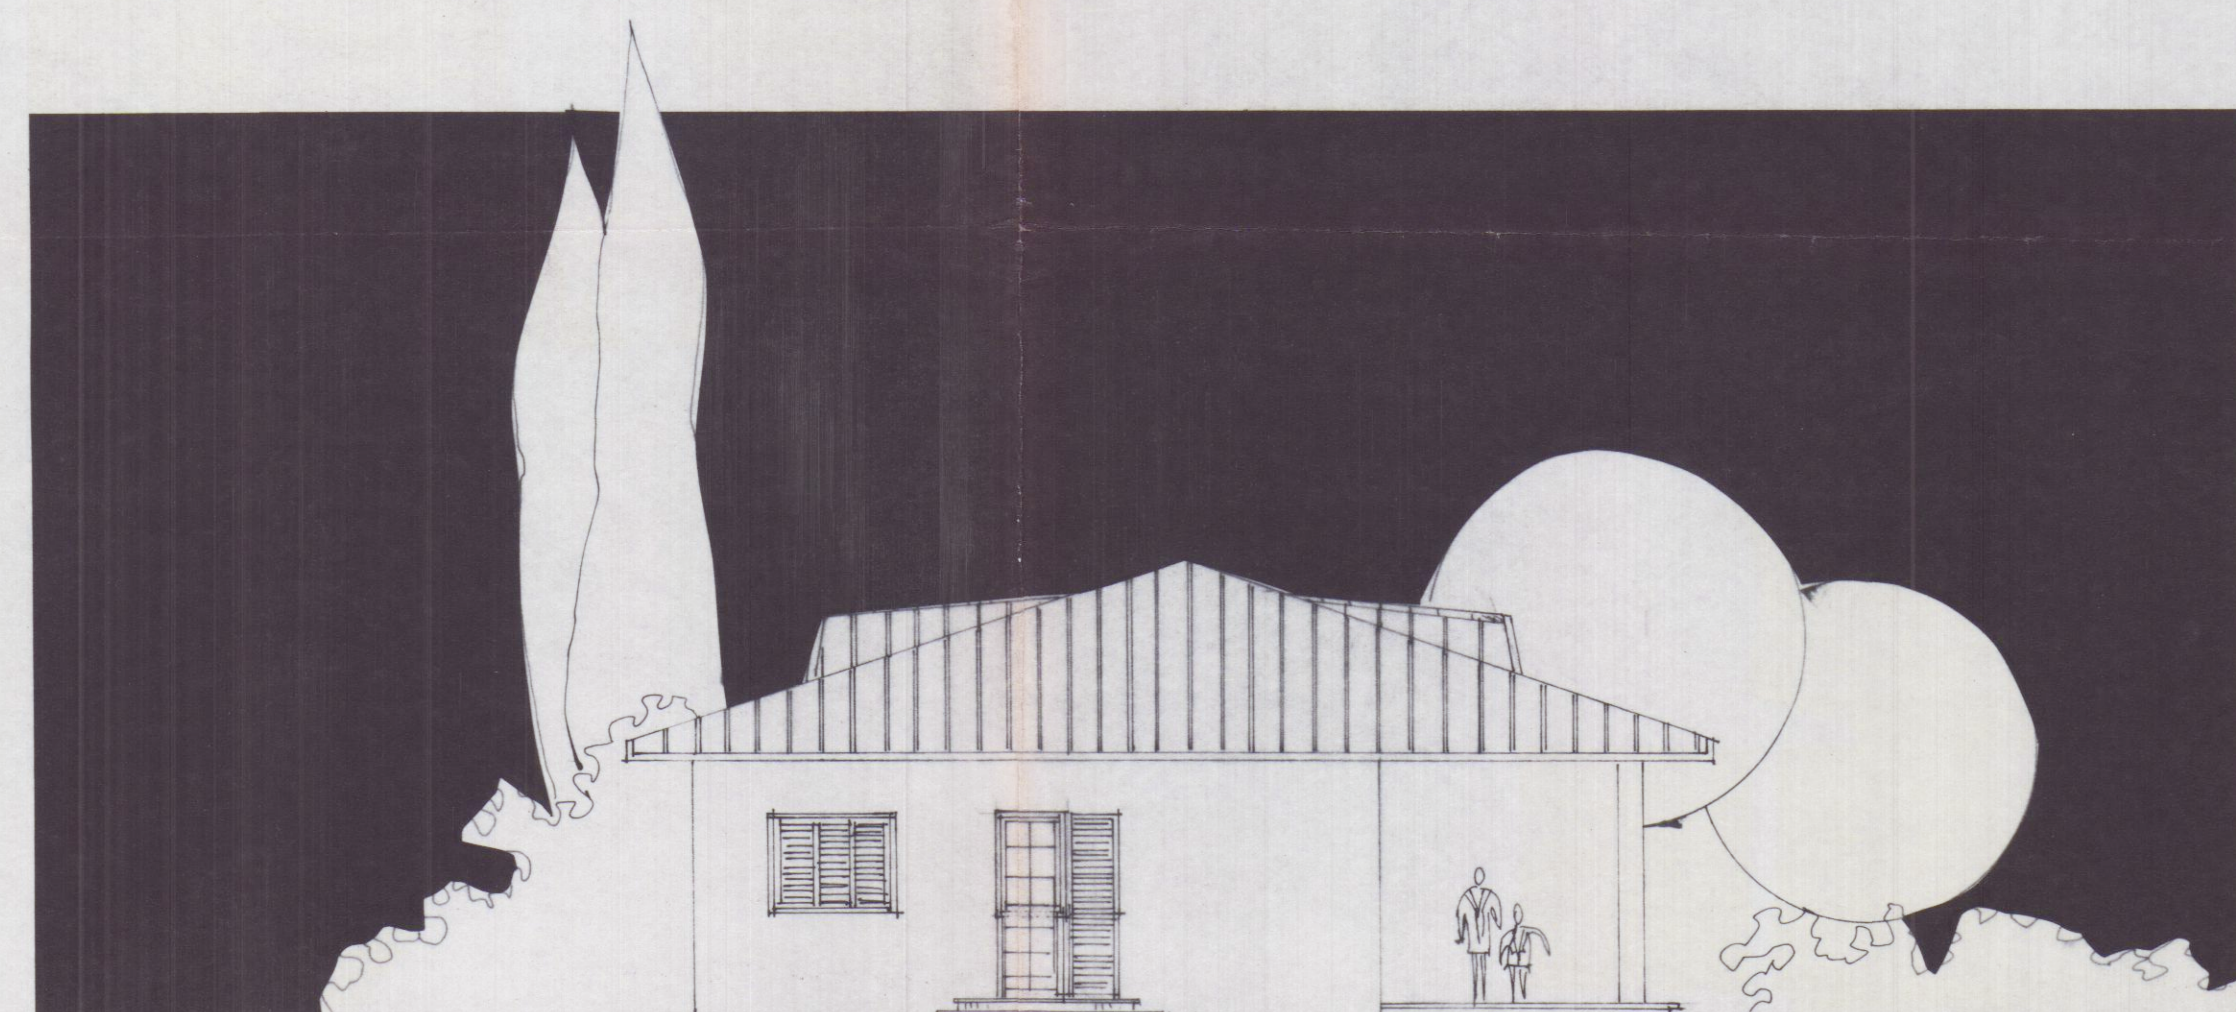


PROSPETTO OVEST

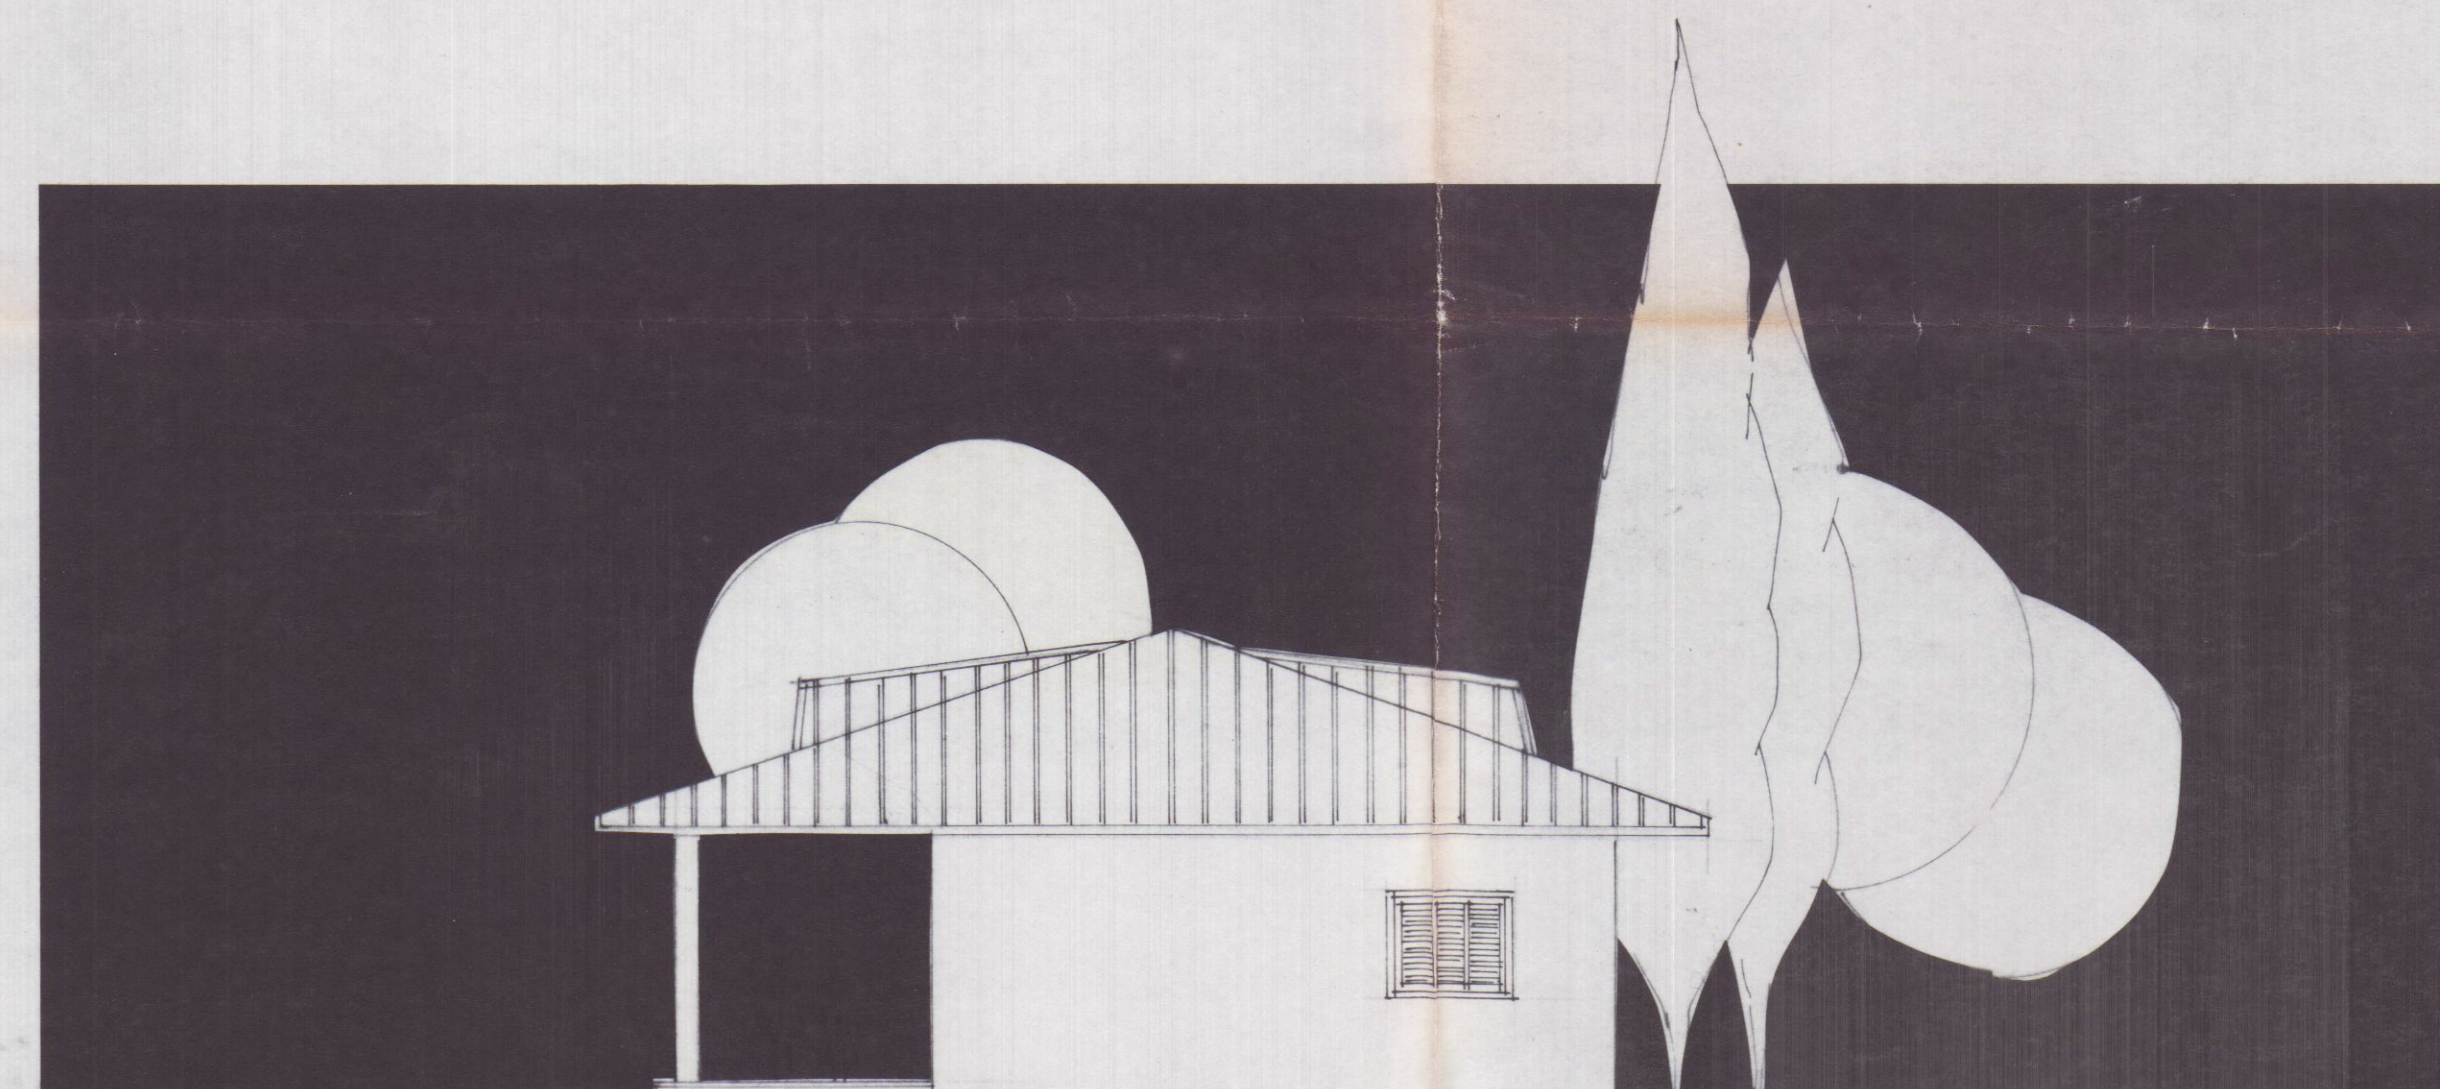

PROSPETTO EST

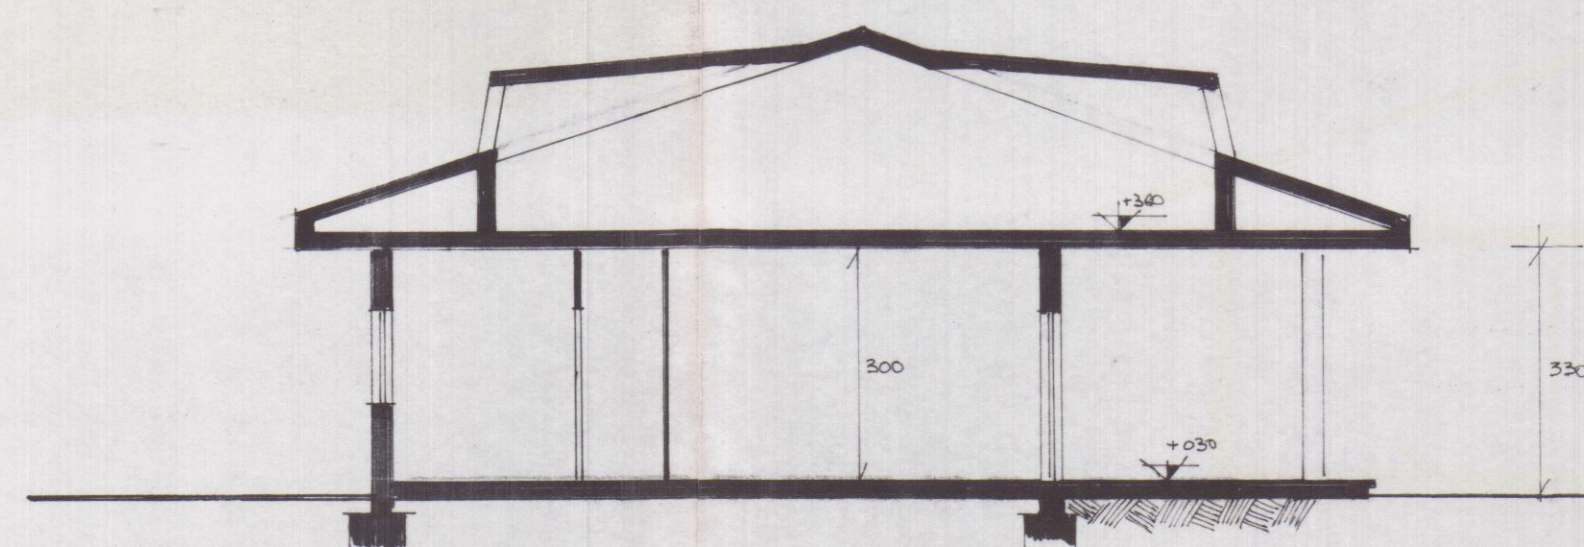

SEZIONE 1-1

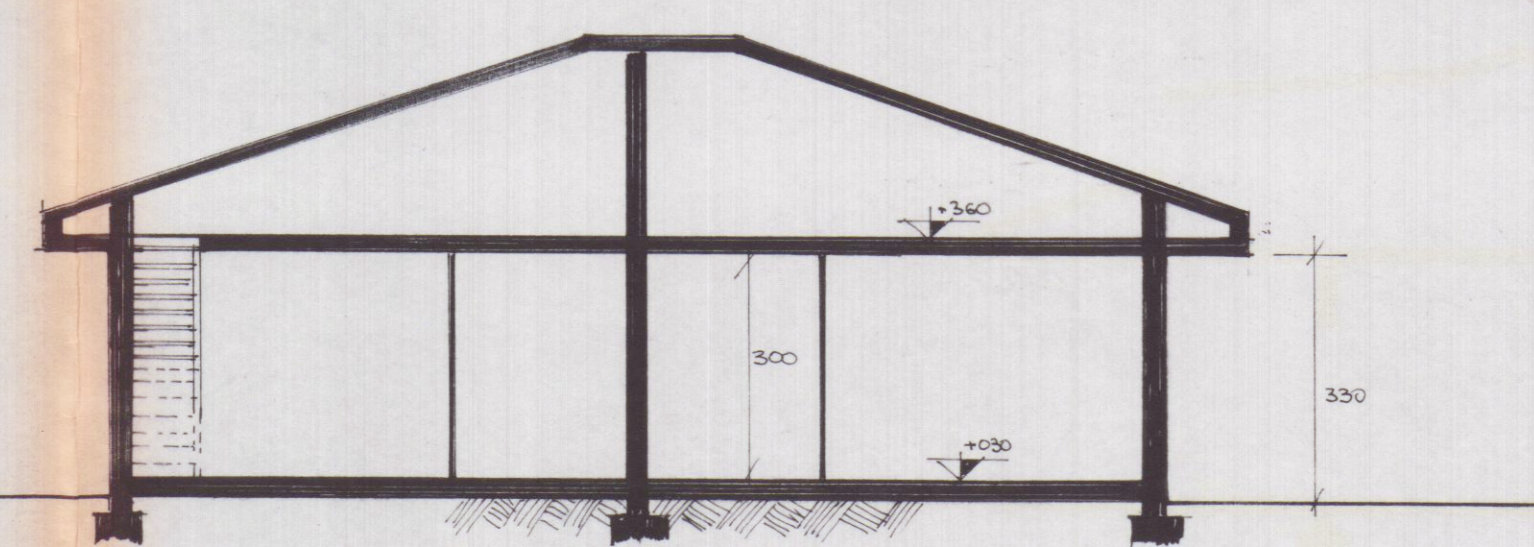

SEZIONE 2-2

SOSPESO



 GEOM. GIUSEPPE GIANFRANCHI GEOM. ROBERTO MARTELLI		COMMITTENTE AMBROGI PIETRINO MILVIO RACAGLINI GIUSELMA	
OGGETTO AMPLIAMENTO DI FABBRICATO IN LOC. BATILANINO		UBICAZIONE BATILANINO EG. MAPPA	
TAV. 3	DATA Febbraio 88	DISEGNATORE RIF.	PROSPETTI SEZIONI

2 MAR 1988

UNI A1 (59.4 x 84.3)