


Architetti Associati
Arch. Roberto Martelli
Arch. Giuliana Barbieri
54036 MARINA DI CARRARA (MS) Via Venezia 1 bis
Tel. e Fax 0585 632667
P.I. 00636610459
e-mail: architetti@tin.it

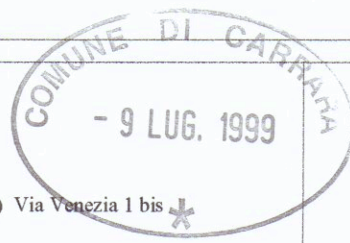

LOCALITÀ AVENZA-CARRARA, COMUNE DI CARRARA
Via MARINA

PROGETTO DI RISTRUTTURAZIONE DI FABBRICATO
DI CIVILE ABITAZIONE

APPROVATO



RICHIEDENTI

SIG. GIULIANA E LIDA BROTTINI

COMUNE DI CARRARA
SETT. URBANISTICA

Approvato dal Sindaco alle condizioni
indicate nella Convenzione Edilizia
n. del
elab. grafico di cui alla Comm. Edilizia
n. del Tav. n. 2.3.

L. Istruttore Tecnico
Pezzica Gianni, Rodolfo

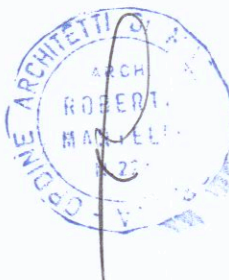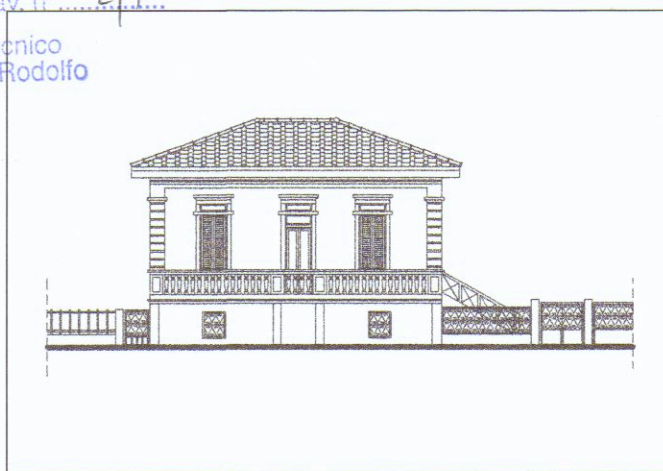


DETTAGLIO


STATO ESISTENTE, PROSPETTIVE E SEZIONI

			FILE: BROTTINI RISTR. PROSPET. ESISTENTE 28-01-99	
REVISIONI E VARIANTI		DATI CATASTALI	SCALA ELABORATI	TAV.
DATA	28-01-99	Fg. 90	100	2
DATA		Mapp.li 172-138-139		
DATA		Sub. -		
DATA				
Elaborazione Grafica realizzata con Autocad Lt 95 - Serial n. 610-00059529 Elaborati non riproducibili senza autorizzazione				


FILE: BROTTINI RISTR. PROSPET. ESISTENTE 28-01-99

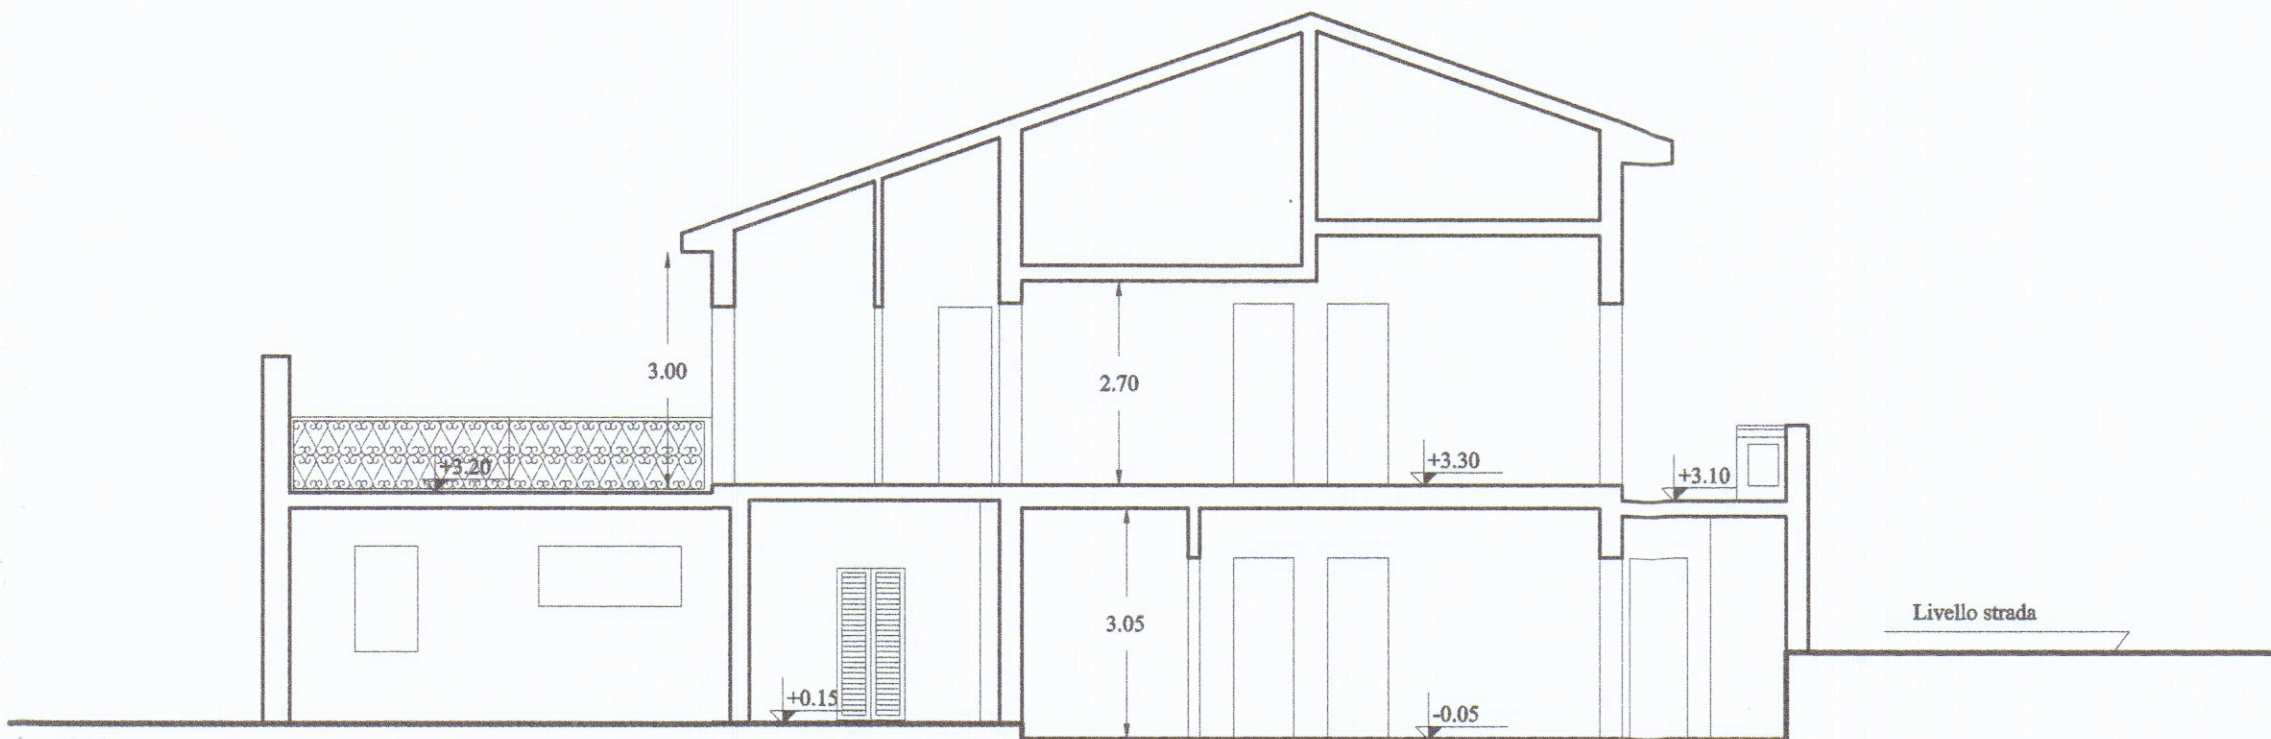

SEZIONE A-A ESISTENTE

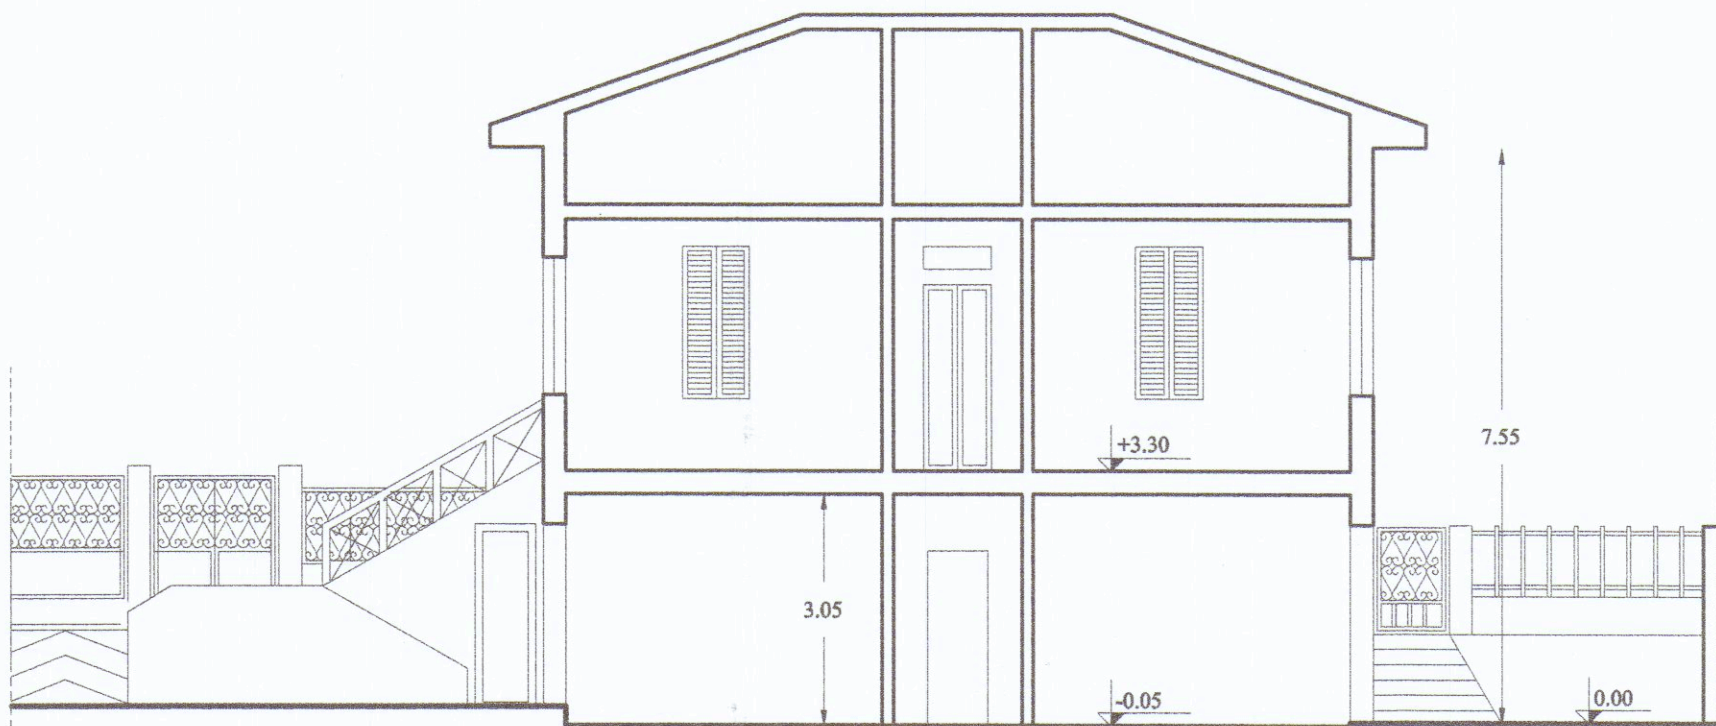


SEZIONE B-B ESISTENTE

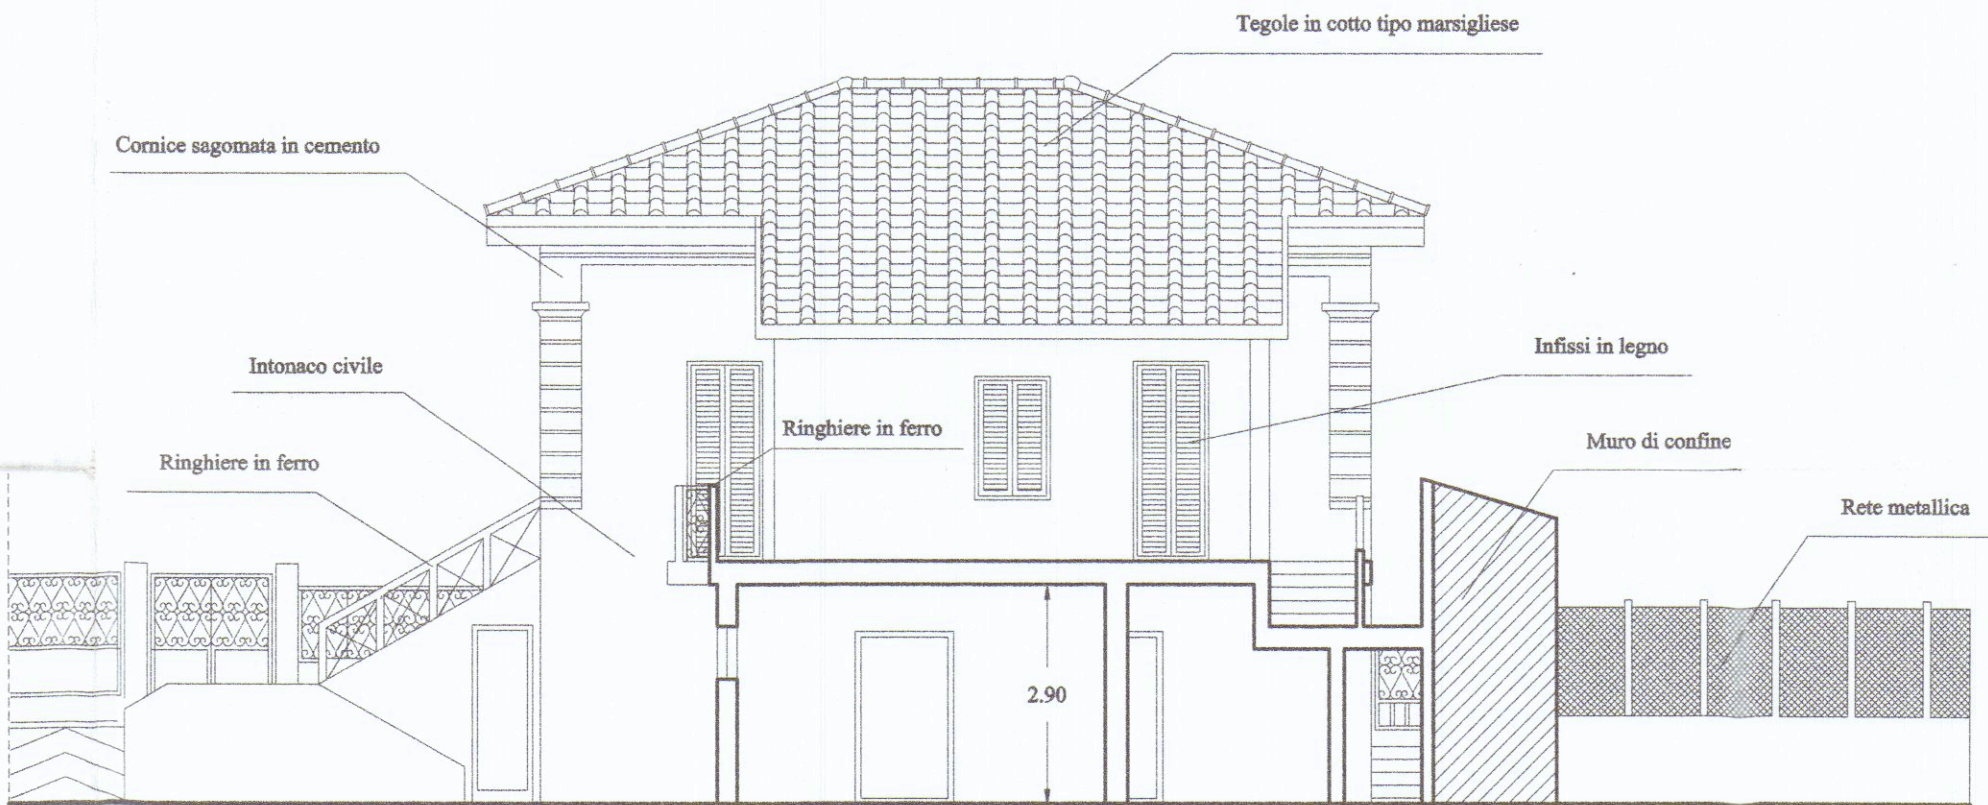


PROSPETTO SUD ESISTENTE



PROSPETTO OVEST ESISTENTE

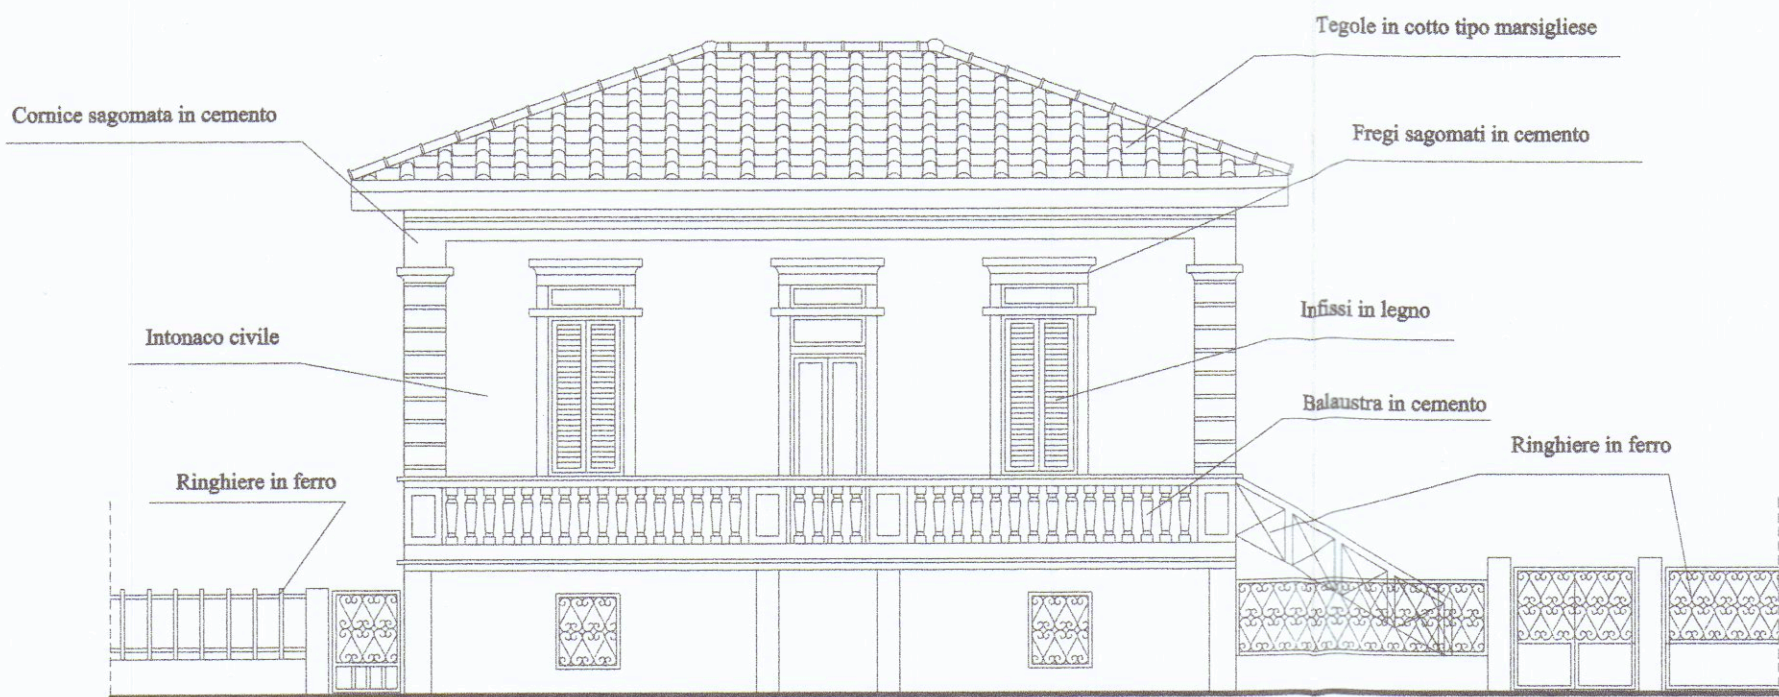

PROSPETTO NORD ESISTENTE

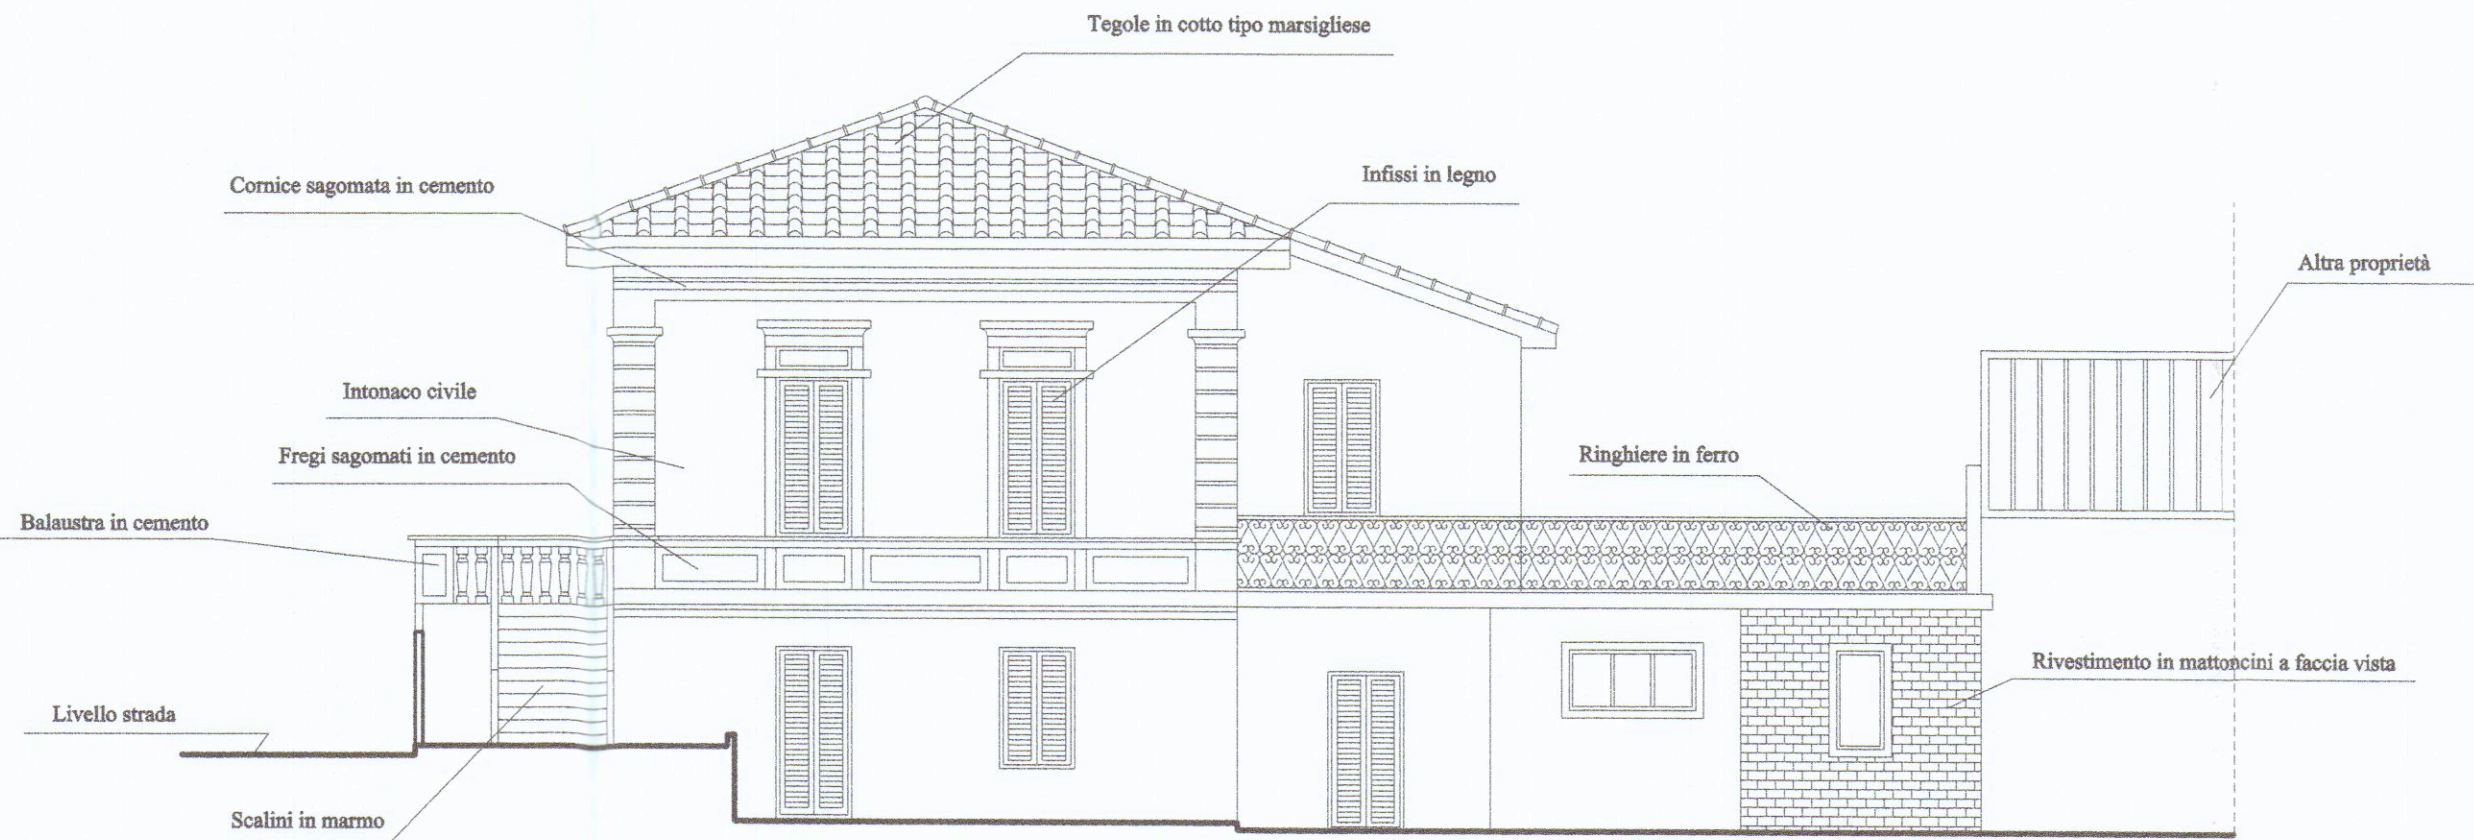

PROSPETTO EST ESISTENTE