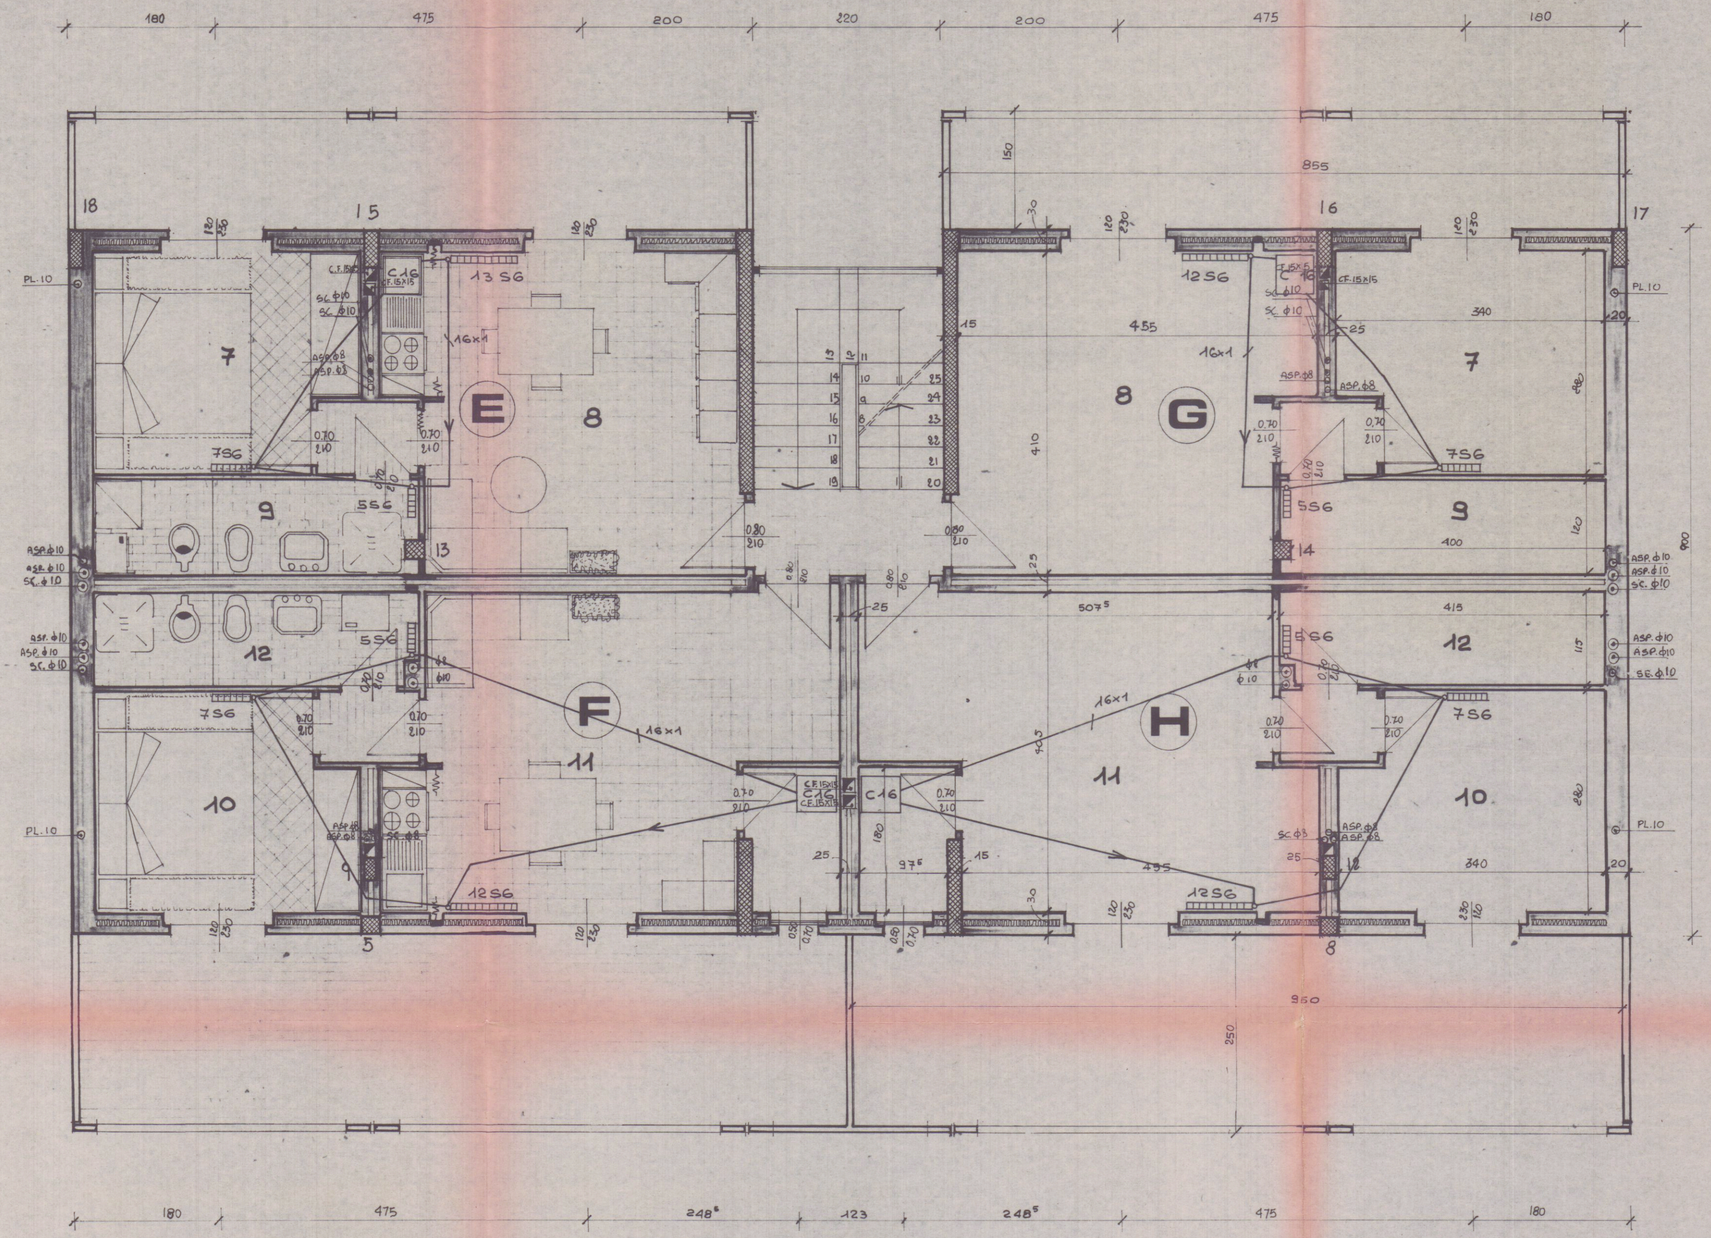


DOTT. ING. GIANCARLO NODARI
DOTT. ING. RENATO GELMI
VIA IV NOVEMBRE, 6
24024 GANDINO tel. 035/ 745122

studio ingegneria civile

IMMOBILIARE EDILMARB
CARRARA

CONDOMINIO DI VIA VENEZIA IN MARINA DI CARRARA

IMPIANTO DI RISCALDAMENTO
PIANO PRIMO

timbro
committente
comune
oggetto
progetto
scala 1:50
elaborato 2
data NOV. '79