

SCHEMI SUPERFICI E VOLUMI

PIANO TERRA

N.	AxB	Sup mq	h ml	volume mc
1)	6,90x 8,00	55,20	4,50	248,4
2)	6,40x 5,80	37,12	3,10	115,07
3)	5,00x 4,80	24	3,10	77,40
4)	5,00x 1,60	8	3,10/3	8,27
5)	6,90x 1,80	12,42	4,00/3	16,56
6)	9,80x 3,10	30,38	4,00/3	40,50
				506,20

PIANO PRIMO

N.	AxB	Sup mq	h ml	volume mc
1)	6,90x 8,00	55,20	2,70	149,04
2)	6,40x 4,50	28,80	2,70	77,76
3)	5,00x 4,80	24	2,70	64,80
4)	5,00x 1,60	8	2,70/3	7,20
5)	6,40x 1,30	8,32	2,70/3	7,49
				306,29


PARTE INTERRATA

N.	AxB	Sup mq	h ml	volume mc
1)	10,00x 9,80	98	1,40	137,20
2)	10,80x 6,40	69,12	2,80	193,54
				330,74


VOLUME TOTALE: mc 1143,23





PIANO TERRA

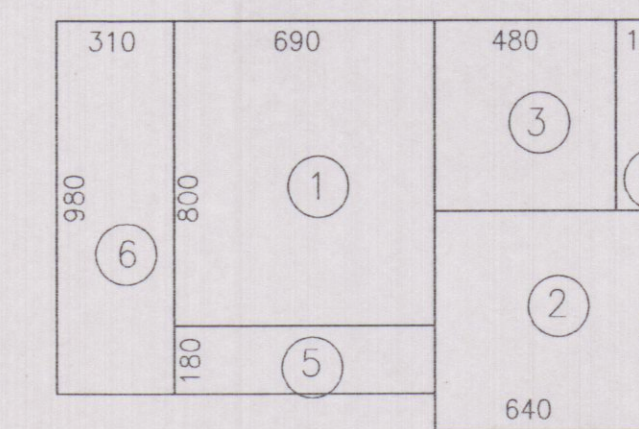


PIANO PRIMO

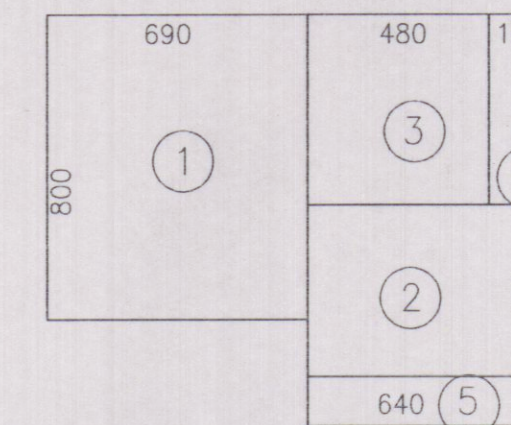


PIANO SEMINTERRATO

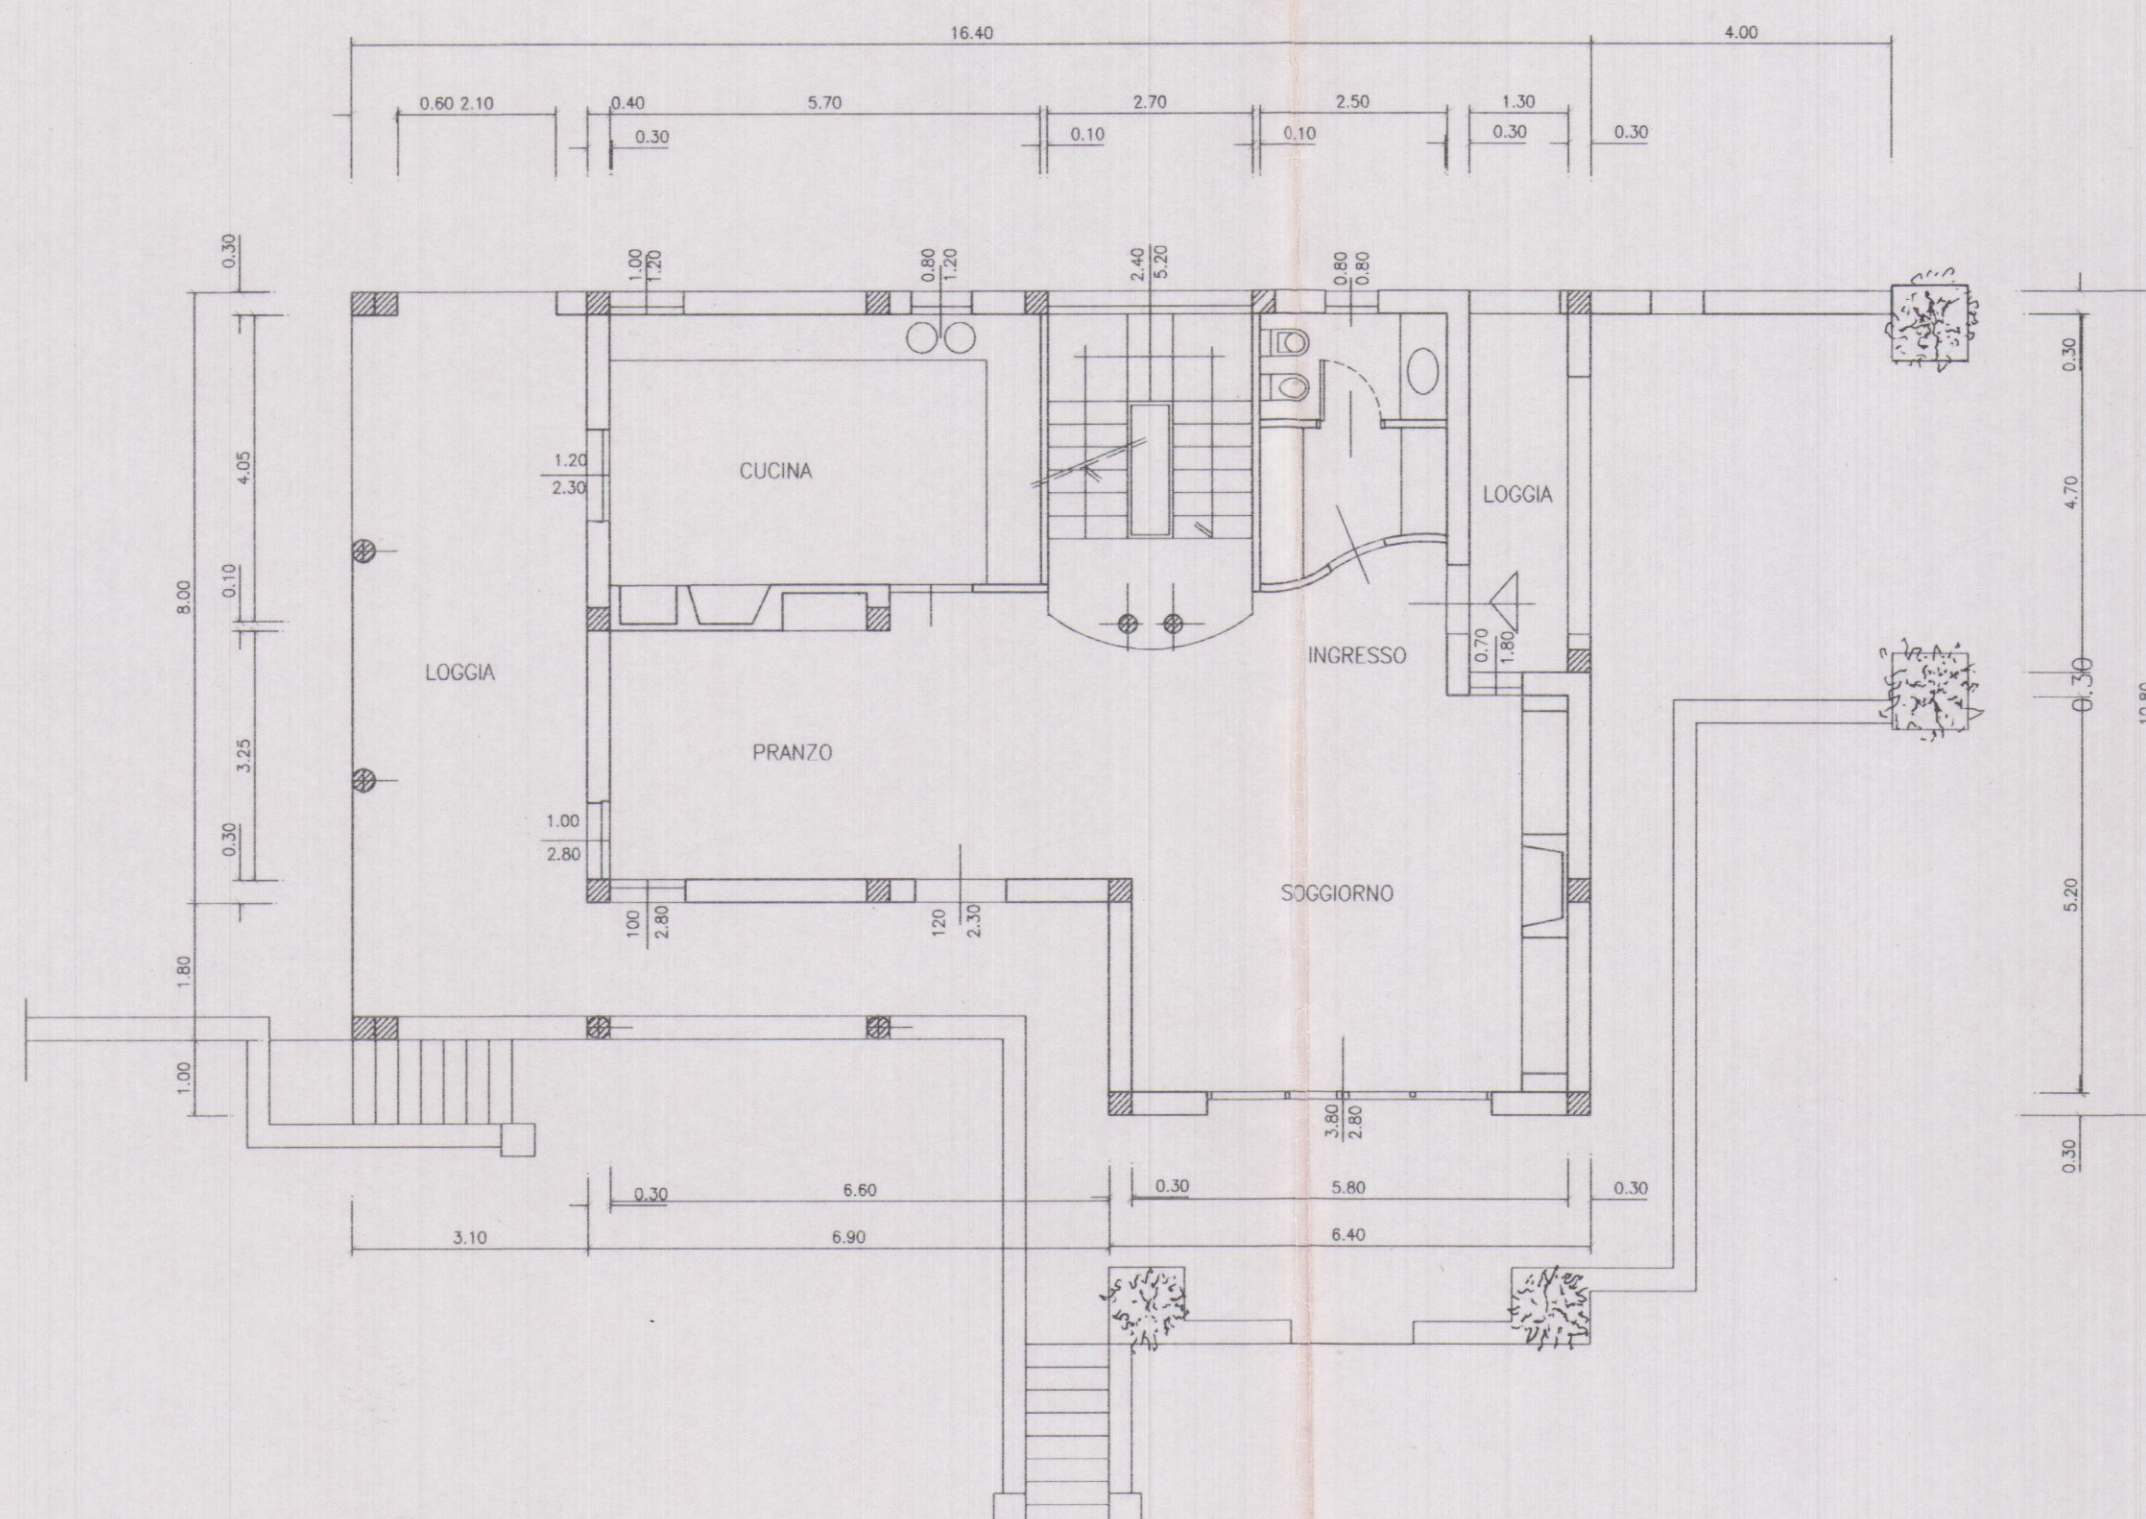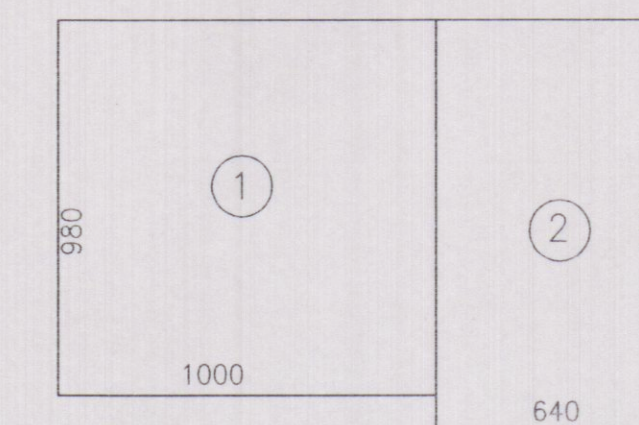


PIANO TERRA

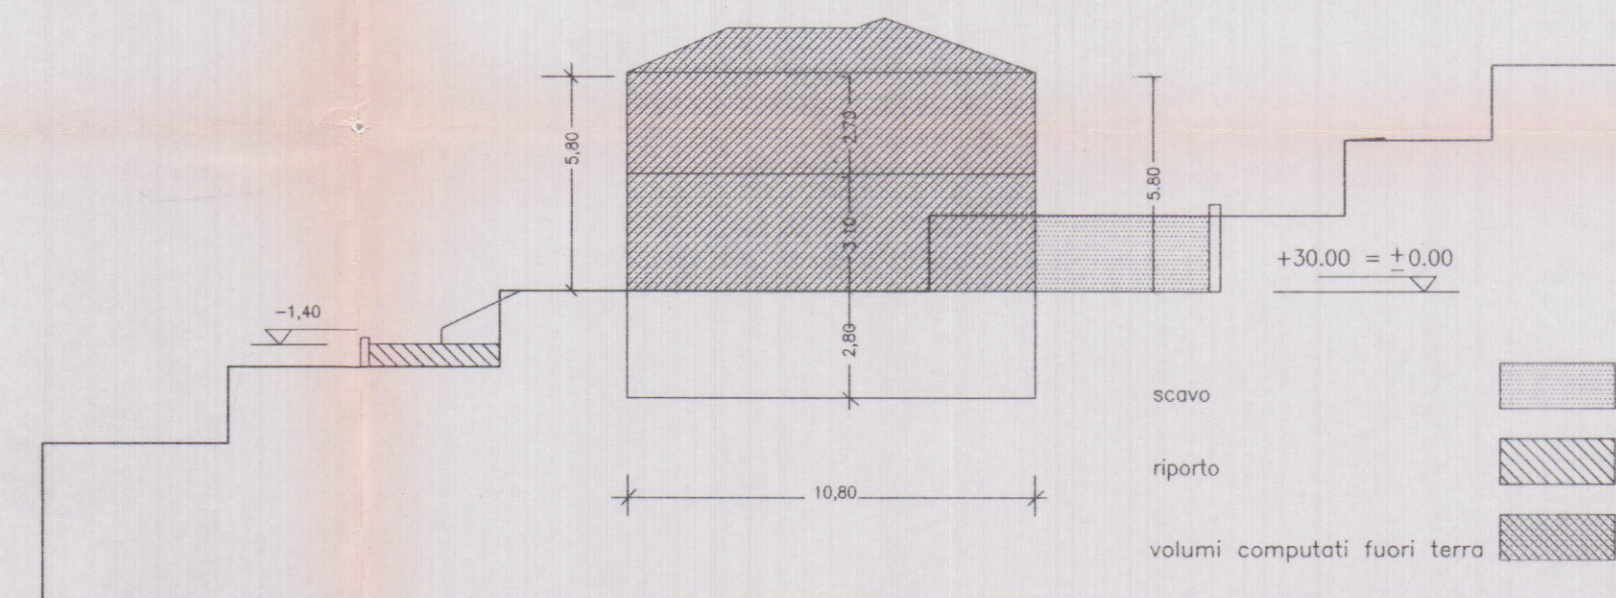

SEZIONE TRASVERSALE LATO EST

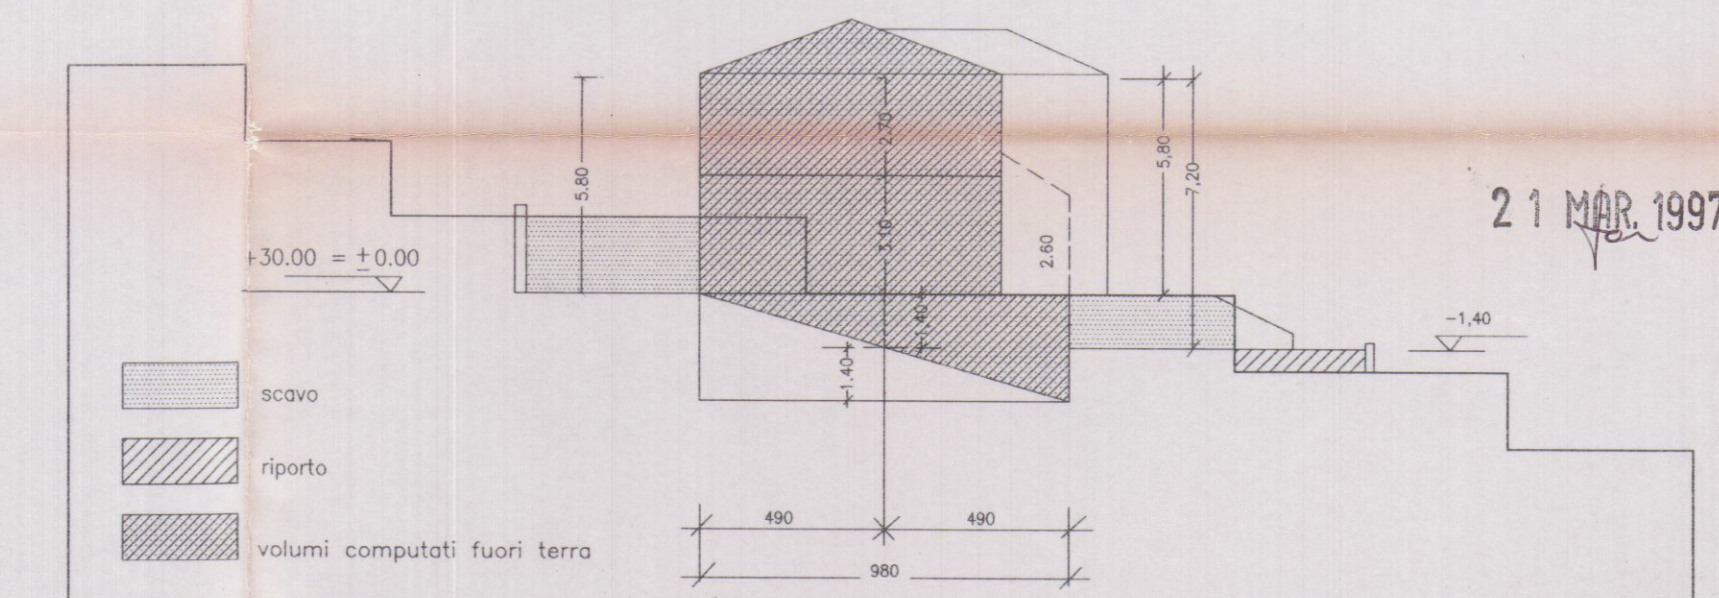

SEZIONE TRASVERSALE LATO OVEST

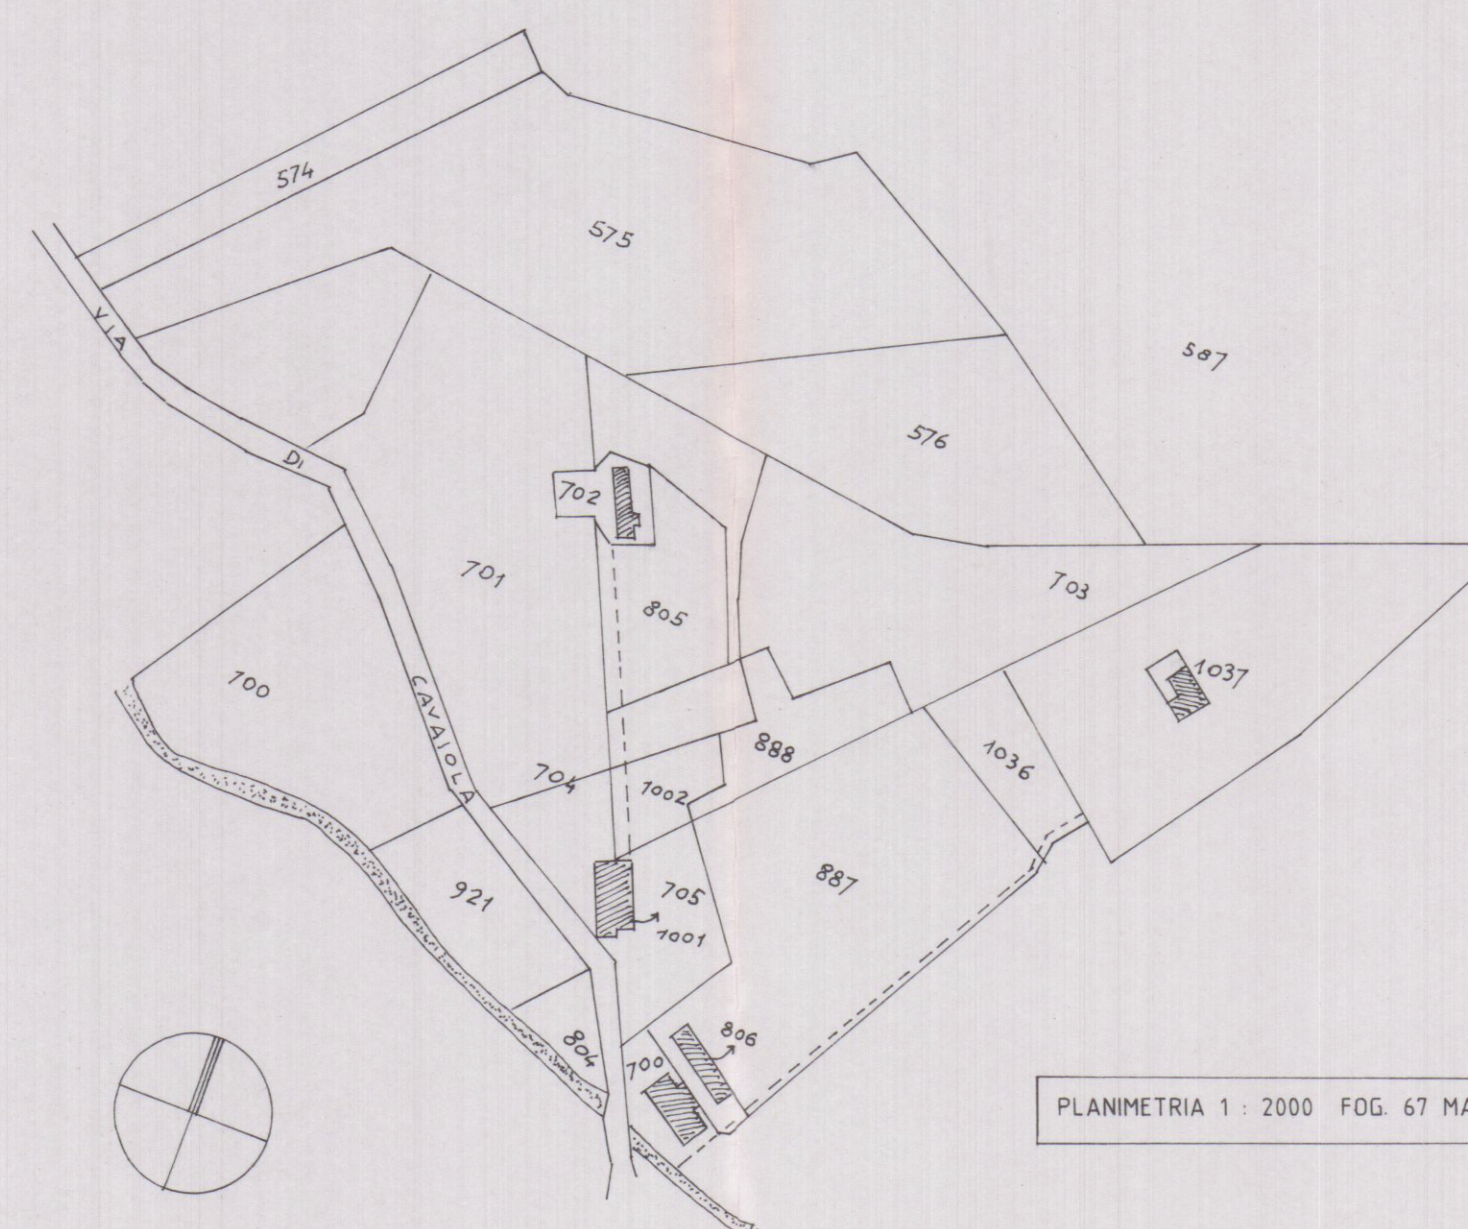

PLANIMETRIA 1:2000 FOG. 67 MAPP. 1036 - 1037

DATI DI PROGETTO		RAFFRONTO CON PROGETTO APPROVATO
VOLUME FUORI TERRA	812,49	892,11
VOLUME INTERRATO	330,74	256,78
VOLUME COMPLESSIVO	MC 1143,23	MC 1148,89
SUPERFICIE COPERTA	MQ 116,32	MQ 122,08

STATO VARIATO

STUDIO TECNICO PROFESSIONALE GEOM. NARDINI F. TONINI G. ASSOCIATI VIA ROMA N.6 - 54033 CARRARA - TEL. 0585-72344			
PROPRIETA:	PIER MARCO FONTANA		
LAVORO:	Fabbricato di civile abitazione Variante alla C.E. n.7 del 01/09/95		
TAVOLA:	planimetria generale, piano terra schemi - superfici - volumi		
DATA febbraio 97	SCALA 1/2000 1/500 1/100	N. D'ORDINE RIFERIMENTO	DISEGNATA
1v			SCHEDA

COMUNE DI CARRARA
SETT. URBANISTICA
VARIANTE IN...
Approvato dal Sindaco...
n°...
elab. grafico di...
n°...
L'Istruttore Tecnico

18 MAR. 1997
26 FEB. 1997
per l'approvazione del presente progetto.
Il Funzionario Tecnico