

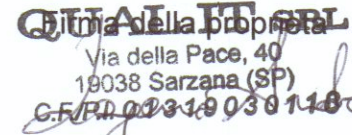


MARCO ANDREONI Architetto Albo degli Architetti Massa Carrara n° 387 C.so Rosselli n°9 Carrara (MS). C.F. NDR MRC72D24B832O		 Comune di Carrara NUMERO DI BUSTA/ANNO	
UBICAZIONE: Loc. Avenza, strada provinciale Carrara-Nazzano foglio 91 mapp. 747 (ex 237 e mapp.451)			
PROPRIETA': QUAL.IT Srl - Via della Pace n°40 - Sarzana (SP) - c.f. e P.Iva 01319030118			
TITOLO DEL PROGETTO: Segnalazione certificata di inizio attività artt. 77-79-84 della L.R. Toscana 03.01.05 n.1 e s.m.i. Frazionamento n. 2 unità immobiliari (creazione n° 6 unità immobiliari)		TAVOLA 6	
TIPO DI ELABORATO Stato di progetto: Prospetti, sezioni longitudinali e trasversali (Scala 1:100)		DATA Febbraio 2012	
 Via della Pace, 40 55038 Sarzana (SP) 01319030118		Firma del progettista  Marco Andreoni	
SPAZIO RISERVATO ALL'UFFICIO INFORMATIVA SULLA PRIVACY D.LGS. 196/2003 Le informazioni contenute nei seguenti elaborati tecnici, che precedono eventuali allegati, sono riservate ad uso esclusivo del destinatario. Persone diverse da quest'ultimo non possono copiare, riprodurre o diffondere questi elaborati: qualsiasi utilizzo non autorizzato dello stesso è vietato e potrebbe costituire reato. In caso di errore e/o ritrovamento degli stessi, La invitiamo a non leggerlo, dandone gentilmente comunicazione al mittente. Tutti i diritti di riproduzione ed uso dei seguenti elaborati grafici sono riservati esclusivamente allo Studio di Architettura Marco Andreoni, C.so Rosselli, 9 Carrara (MS) . Lo sfruttamento indebito e/o la riproduzione parziale o totale di essi sarà perseguibile secondo i termini di legge vigenti.			
Timbro relativo al rilascio del provvedimento			


Estratto catastale
- scala 1:1000 -

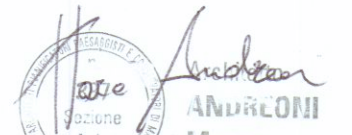


Prospetto sud

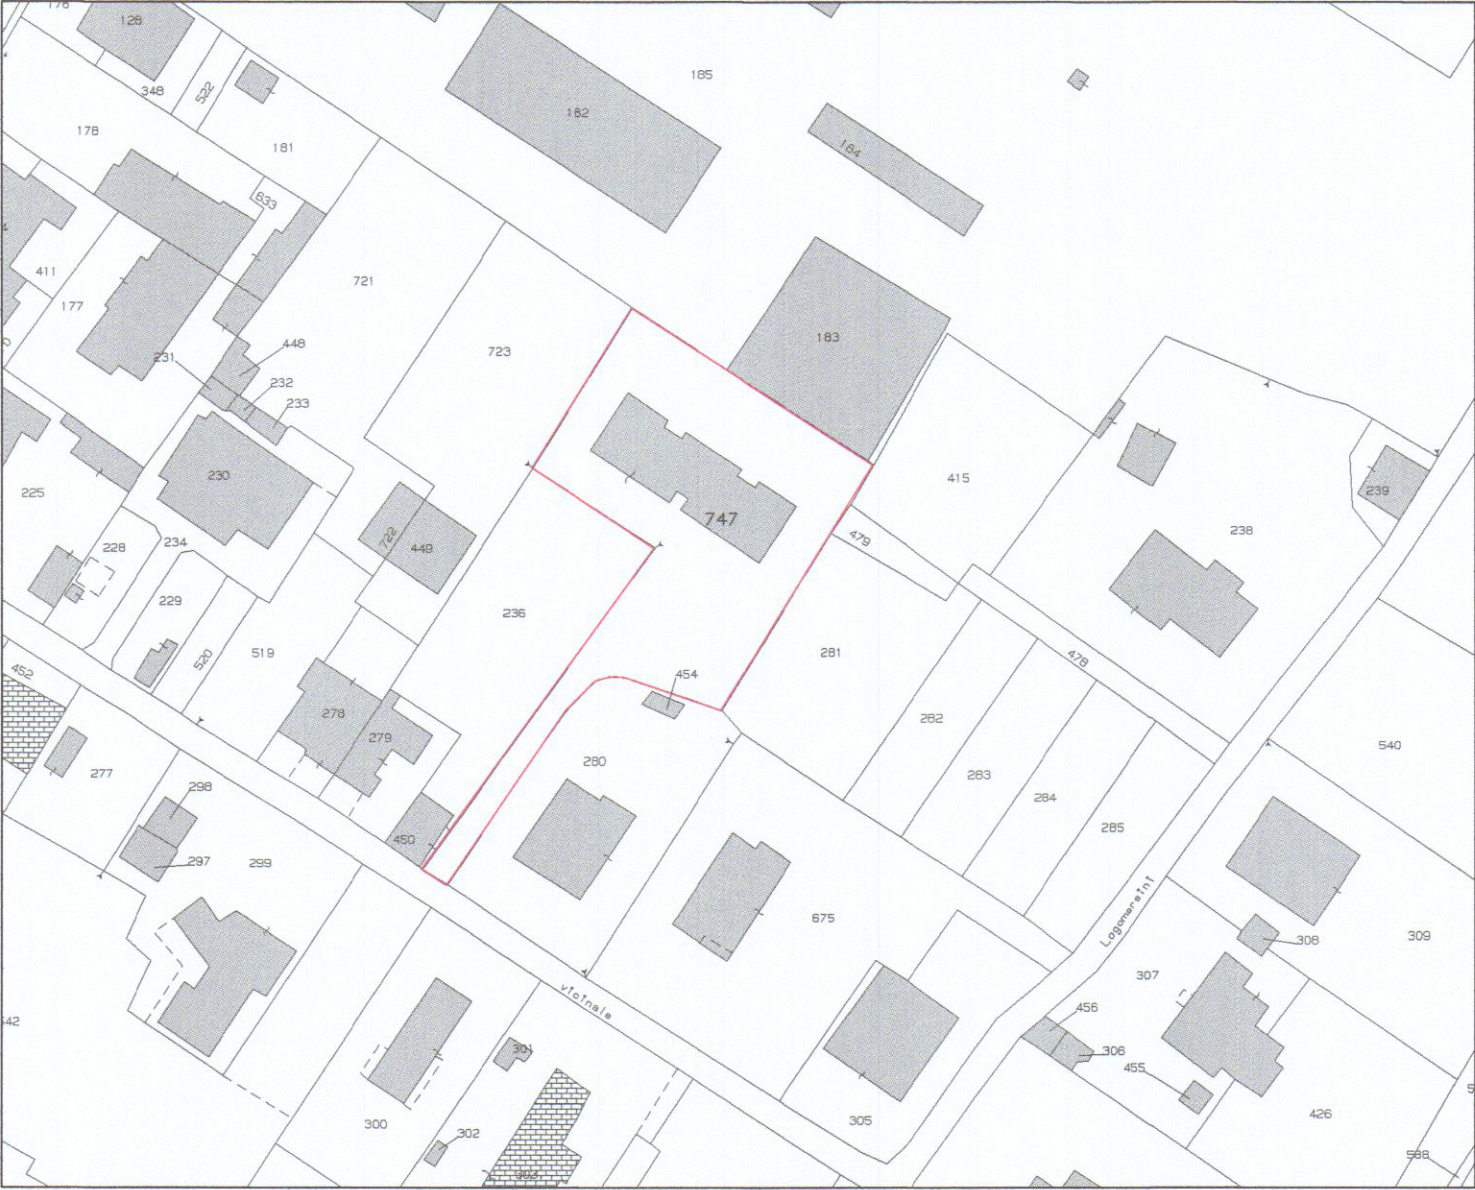


Prospetto nord

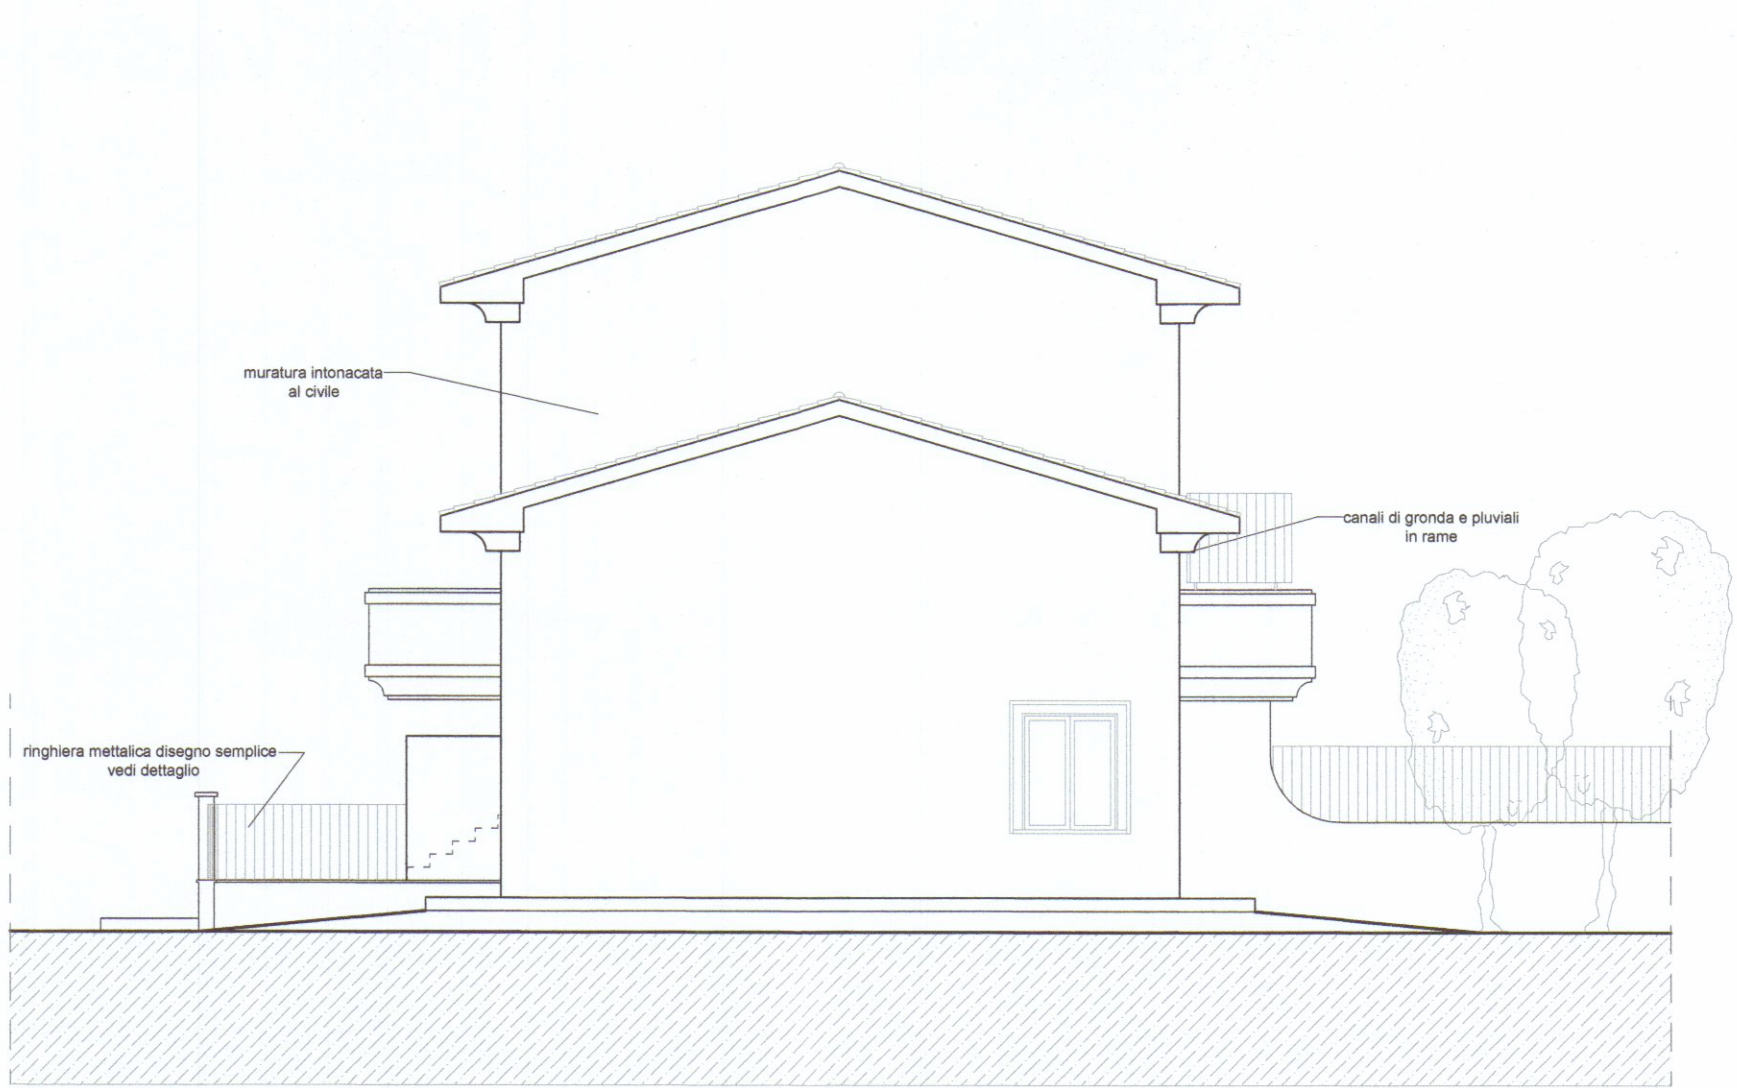


Prospetto est

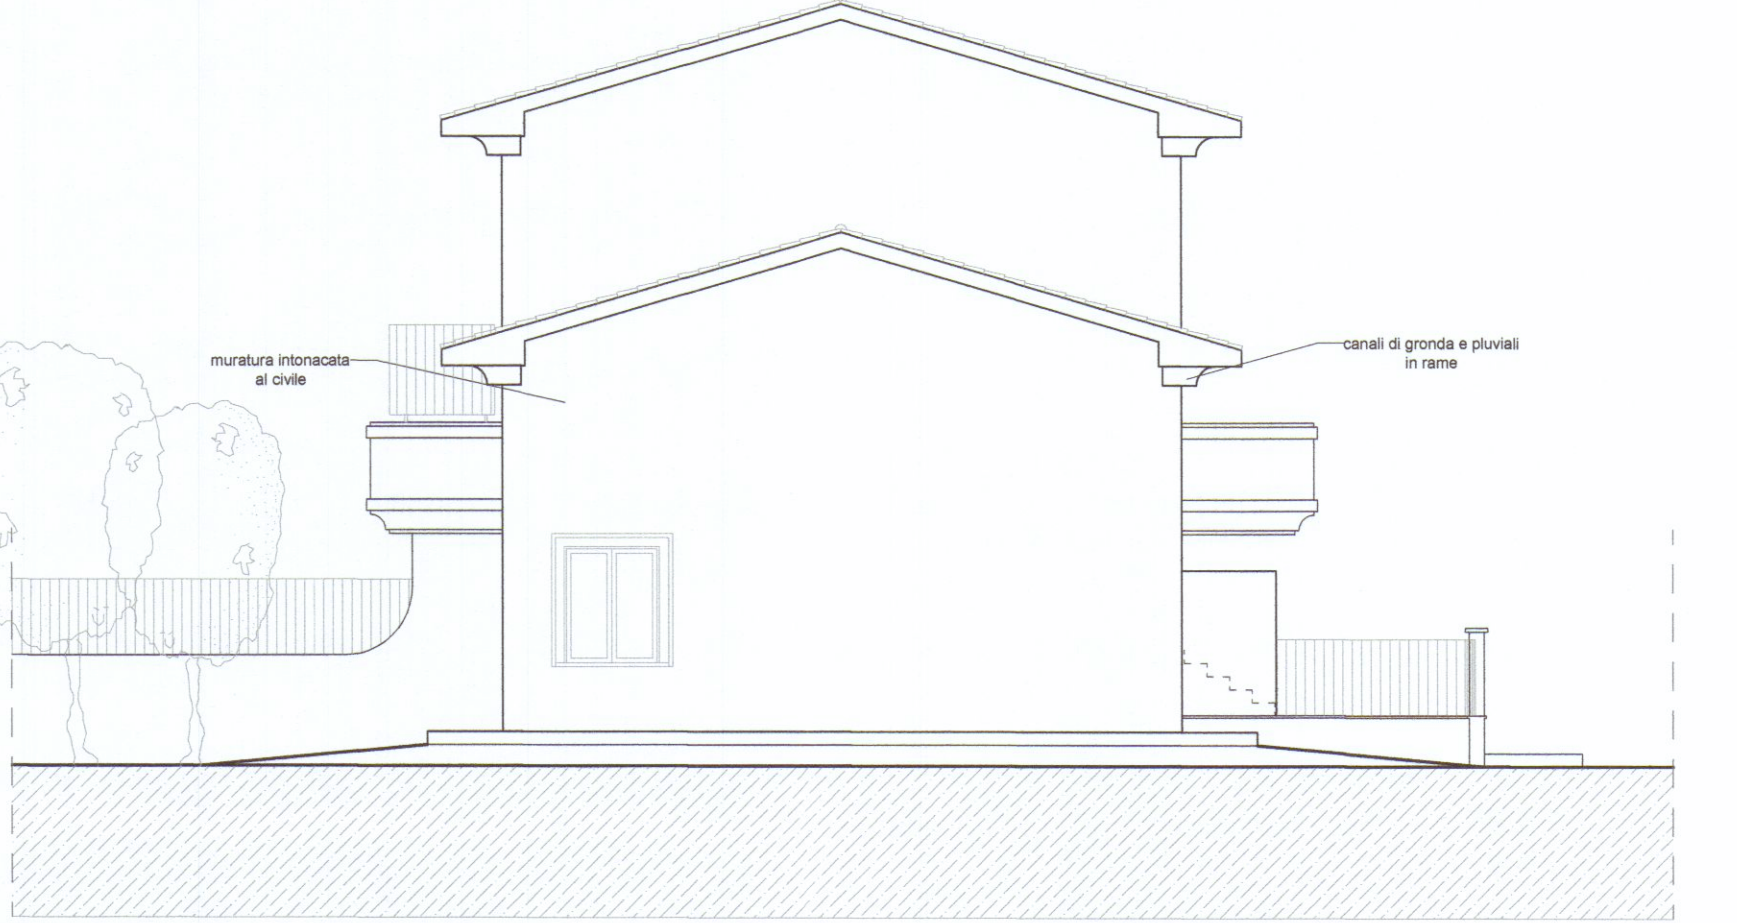


Prospetto ovest

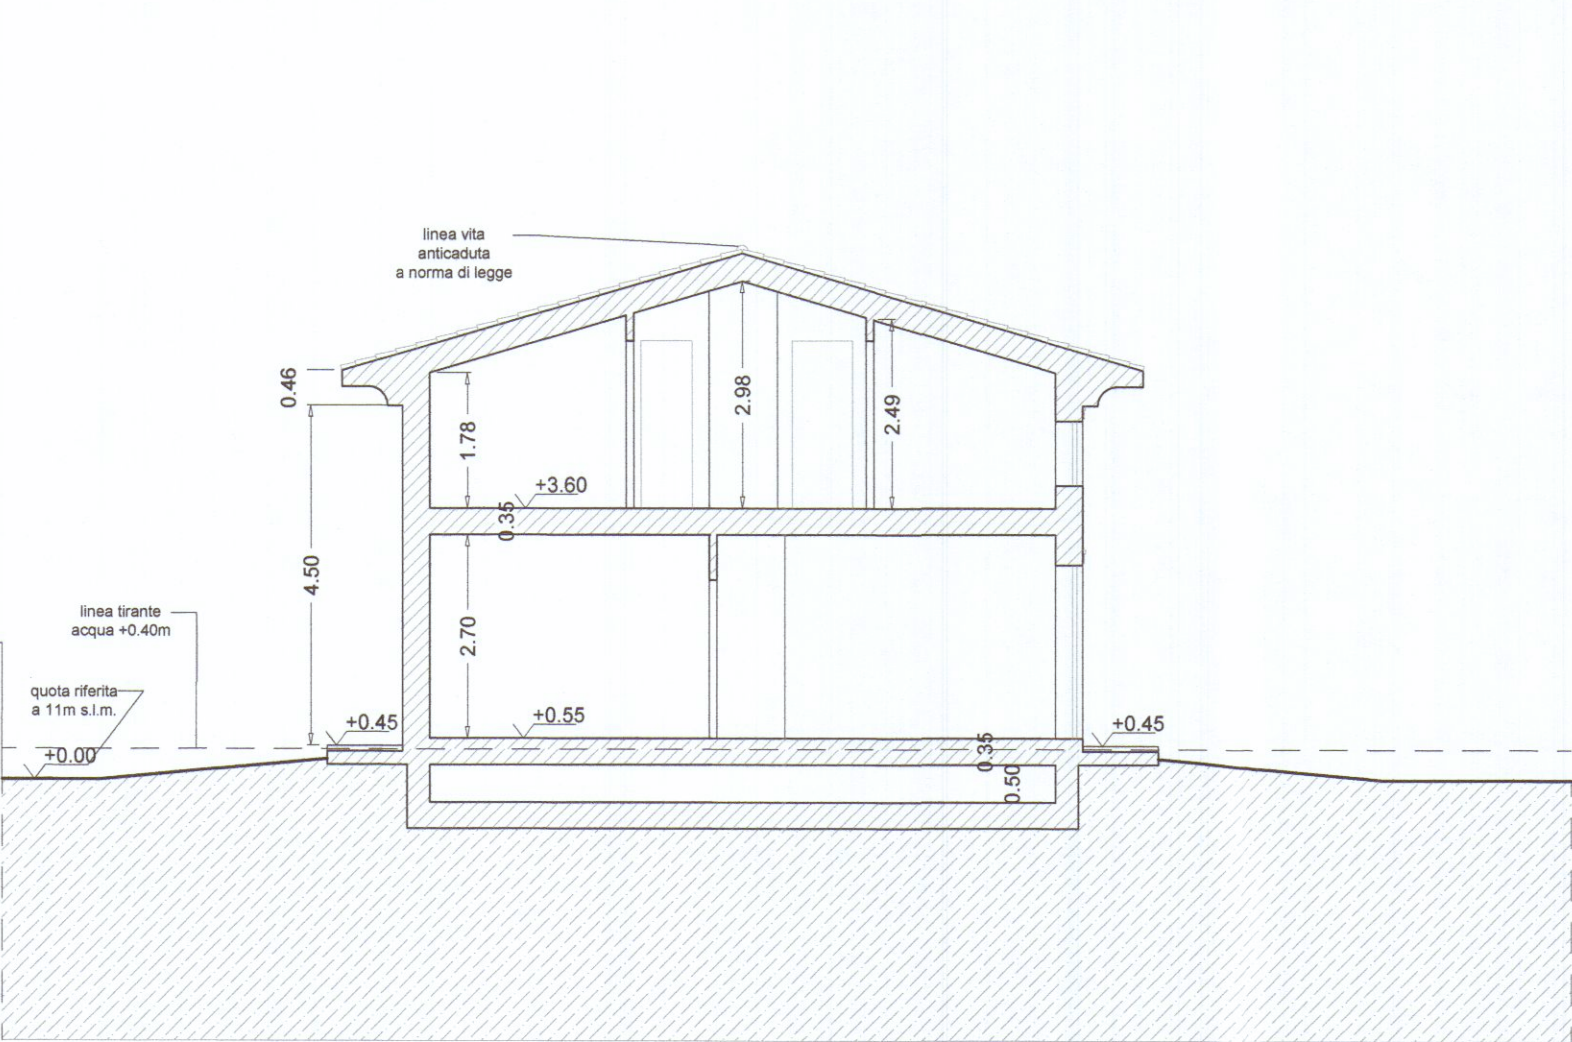

Sezione A-A'

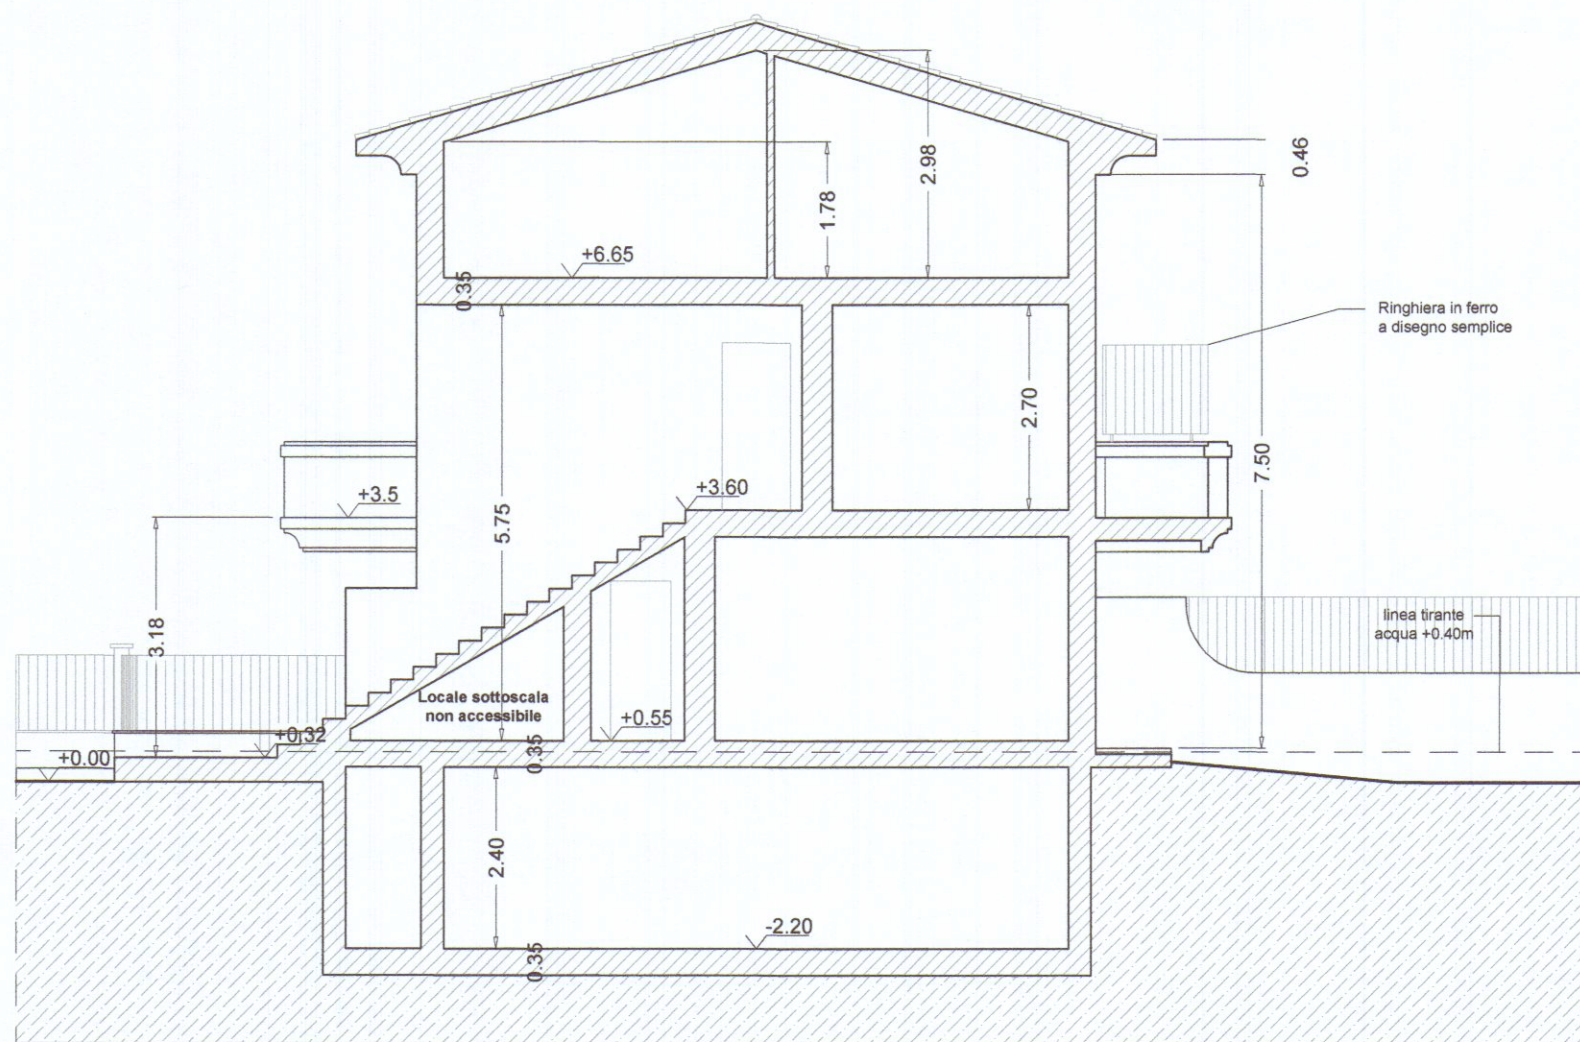

Sezione B-B'

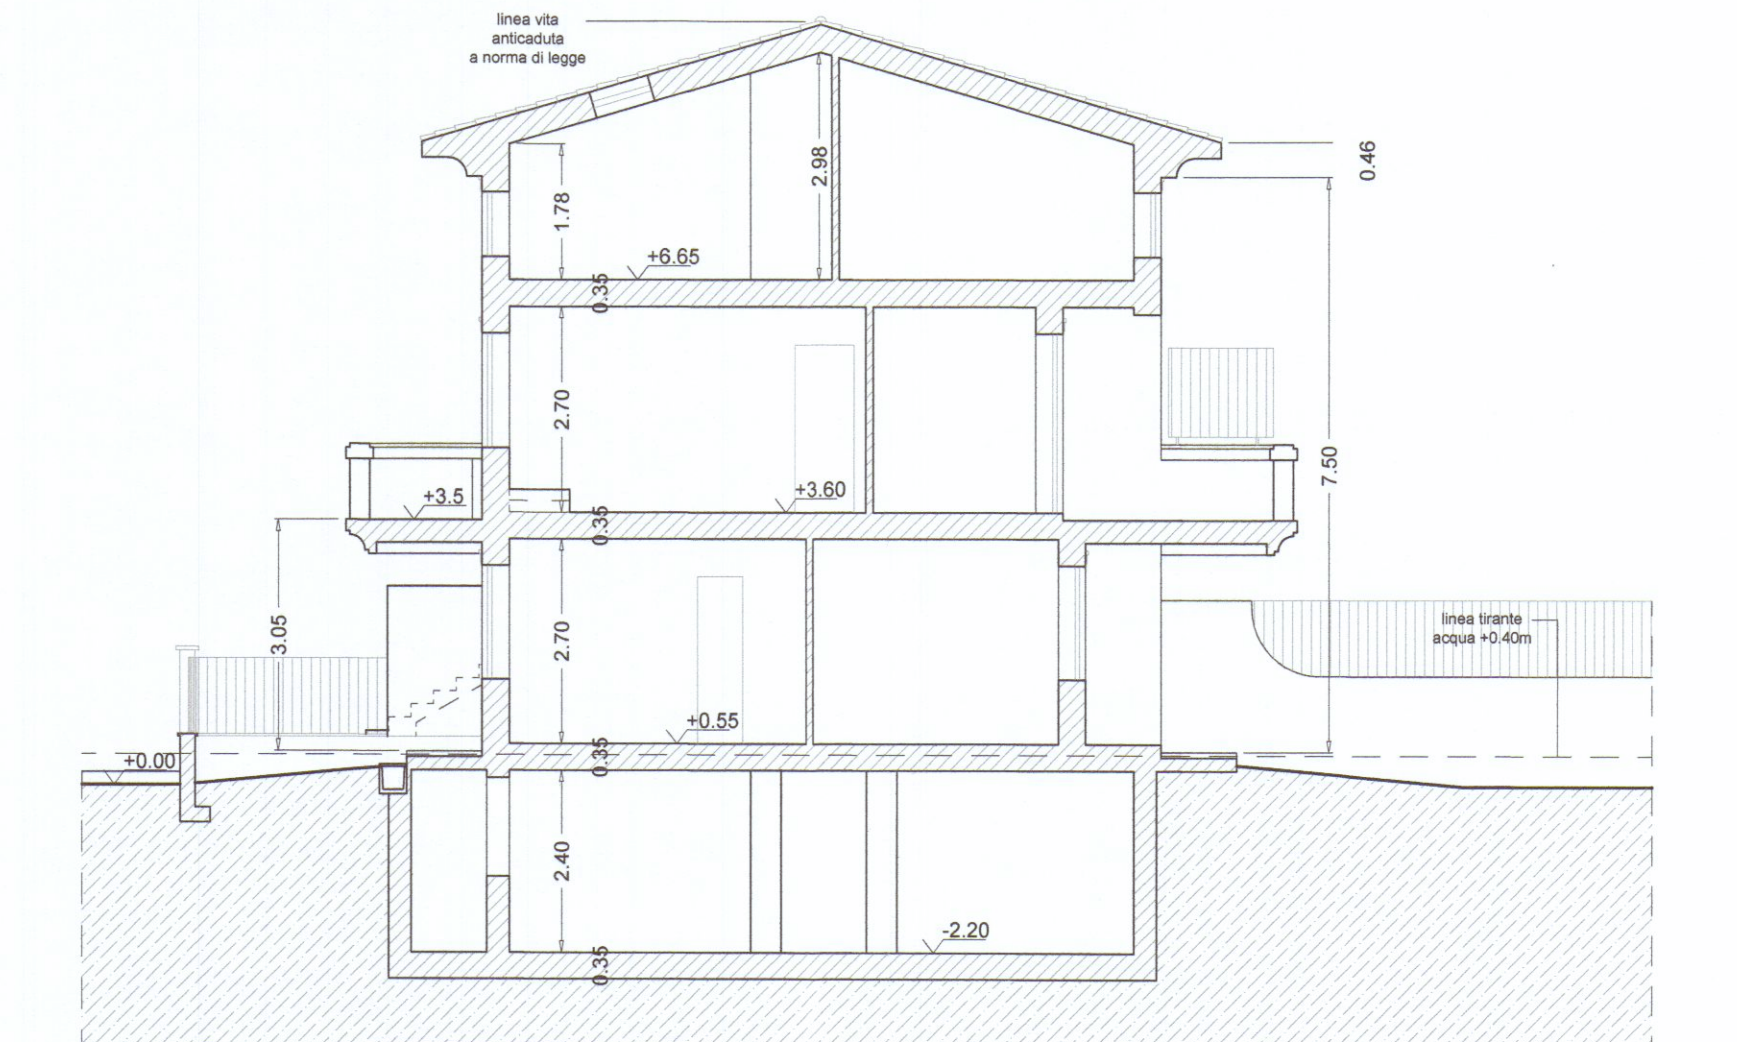

Sezione C-C'



Sezione D-D'