



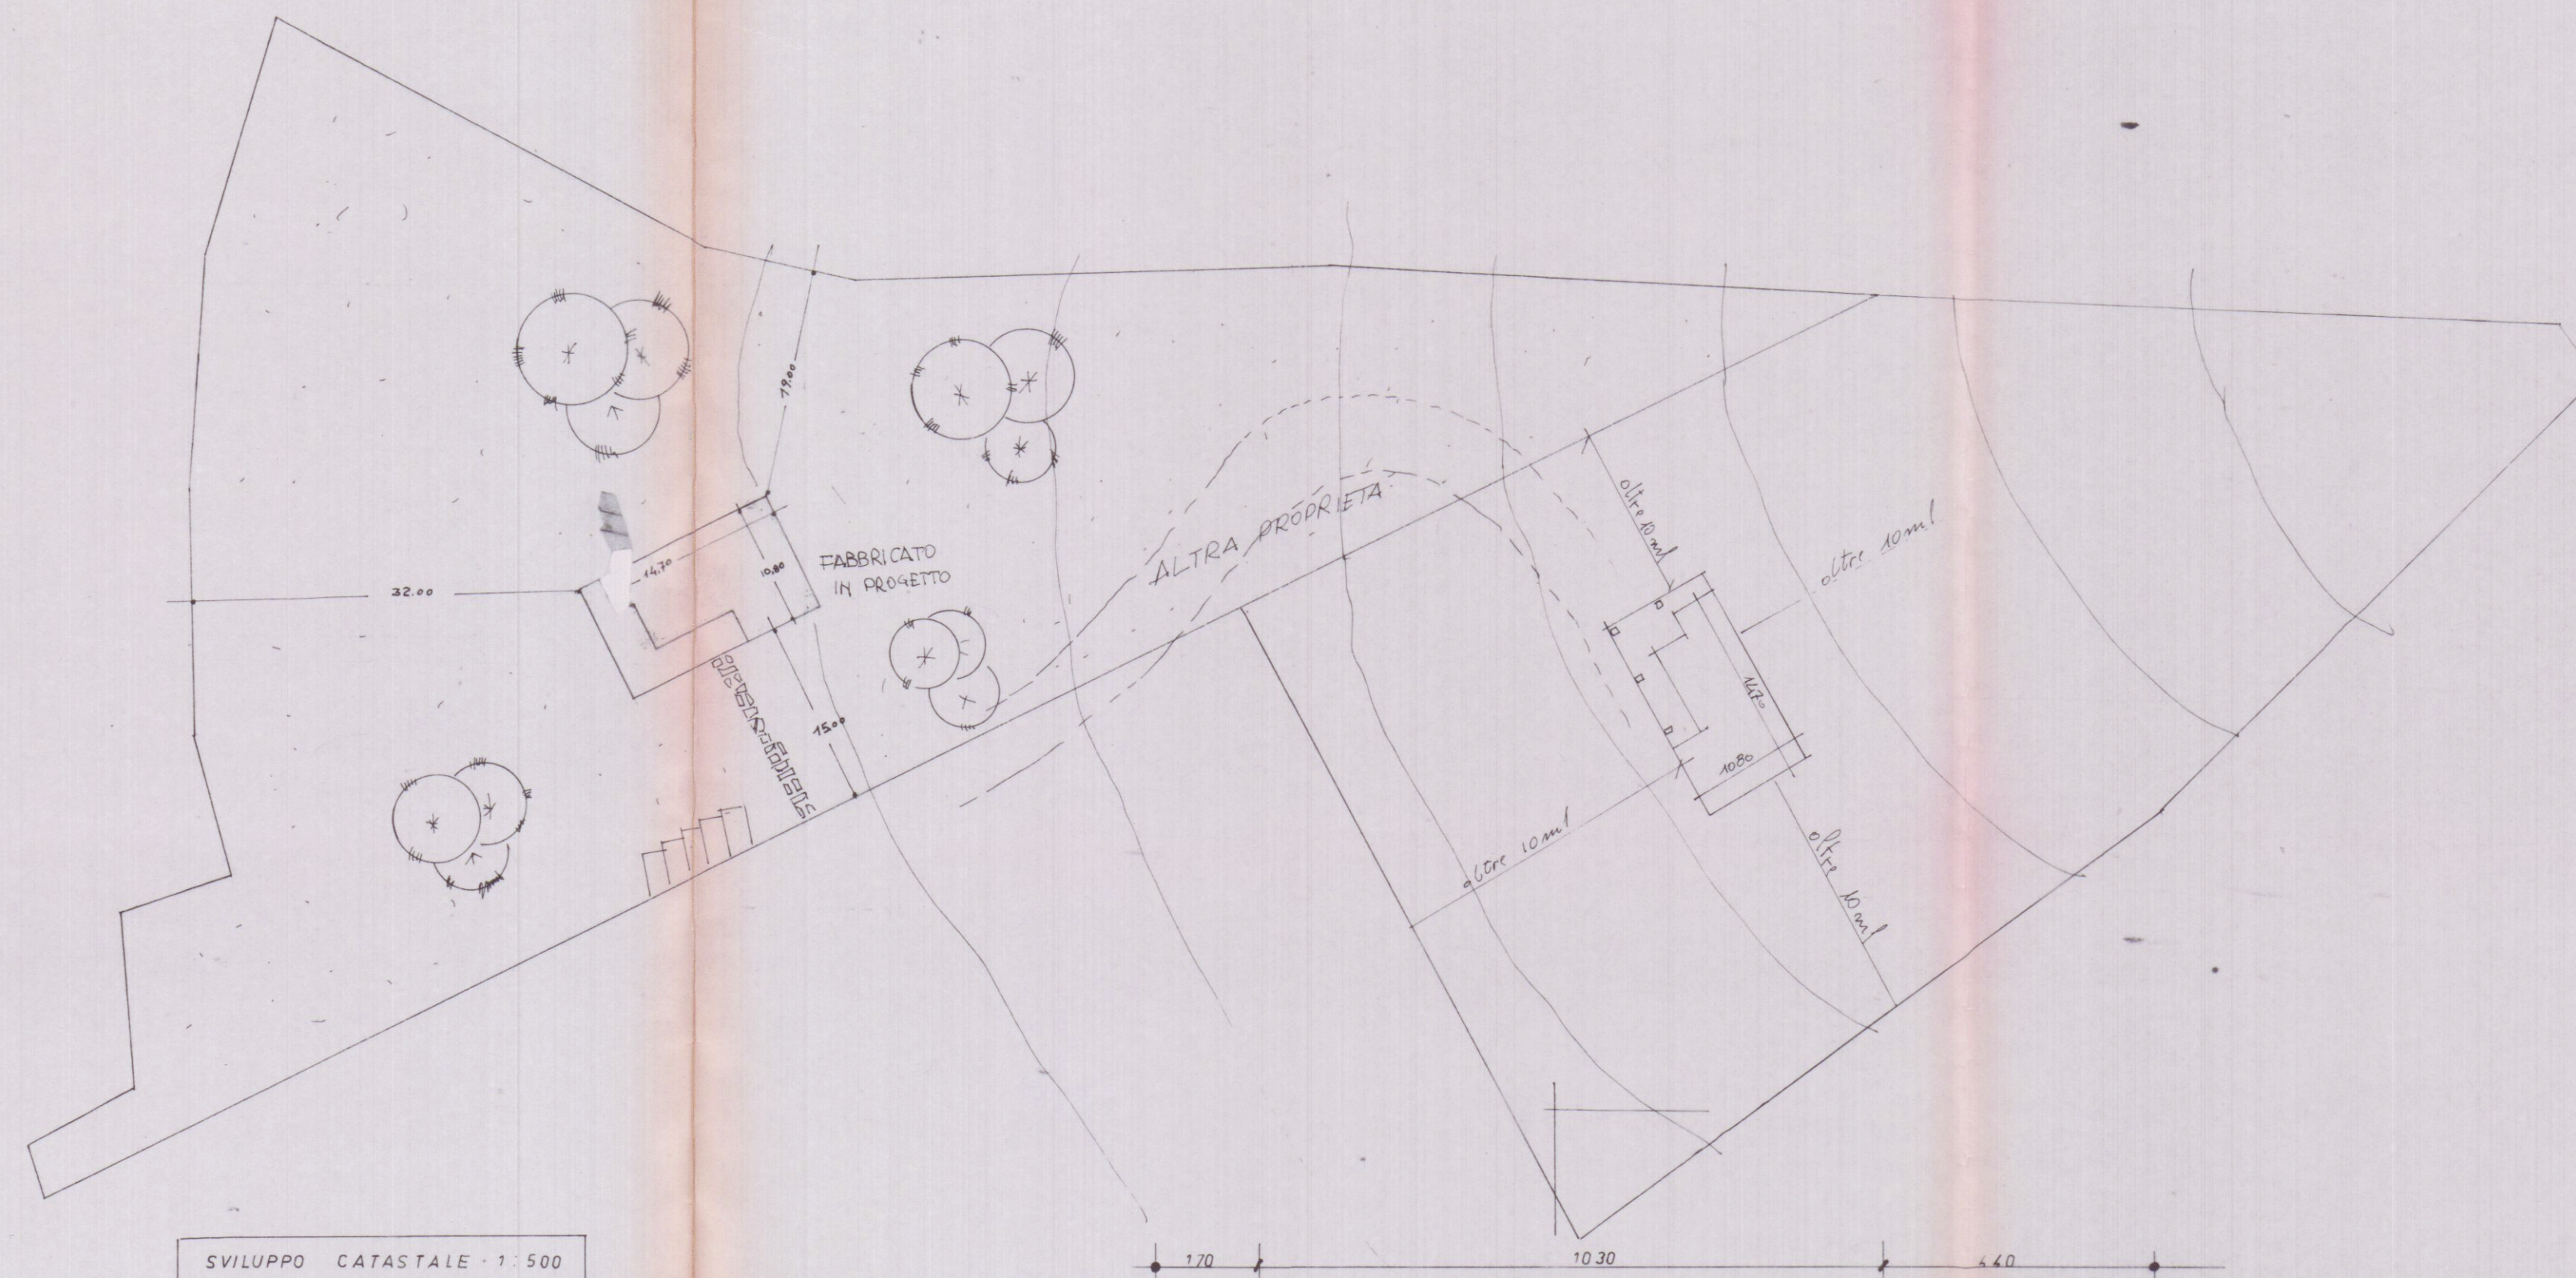


PIANO TERRA	
1- HL 6,90 X 7,80 = MQ 53,82 X 4,10 = MC 220,66	
2- " 4,40 X 5,80 = " 25,52 X 3,60 = " 91,87	
3- " 3,40 X 1,40 = " 4,76 X 4,10 = " 19,51	
4- " 10,80 X 2,00 = " 21,60 X 3,60 = " 76,18	
5- " 5,00 X 4,40 = " 22,00 X 3,60/3 = " 26,40	
6- " 6,90 X 2,90 = " 20,01 X 3,50/3 = " 23,34	
7- " 7,40 X 3,10 = " 22,94 X 3,50/3 = " 26,76	
8- " 3,40 X 4,70 = " 5,78 X 3,50/3 = " 6,74	


PRIMO PIANO	
1- HL 6,90 X 8,00 = MQ 55,20 X 3,10 = MC 171,12	
2- " 5,00 X 5,00 = " 25,00 X 3,10 = " 77,50	
3- " 5,80 X 6,40 = " 37,12 X 3,10 = " 115,07	
4- " 3,40 X 1,40 = " 4,76 X 3,10 = " 14,76	
5- " 5,00 X 1,40 = " 7,00 X 3,10/3 = " 7,23	
6- " 6,90 X 2,10 = " 14,49 X 3,10/3 = " 14,97	

PARTE INTERRATA	
1- HL 6,90 X 7,90 = MQ 54,51 X 2,00 = MC 109,02	
2- " 6,40 X 10,80 = " 69,12 X 2,00 = " 138,24	
3- " 3,40 X 4,40 = " 4,76 X 2,00 = " 9,52	

SUP. COPERTA (ESCLUSO PORTICI) MQ 105,26
 VOLUME FUORI TERRA MC 892,11
 " INTERRATO " 256,78
 " COMPLESSIVO " 1148,89

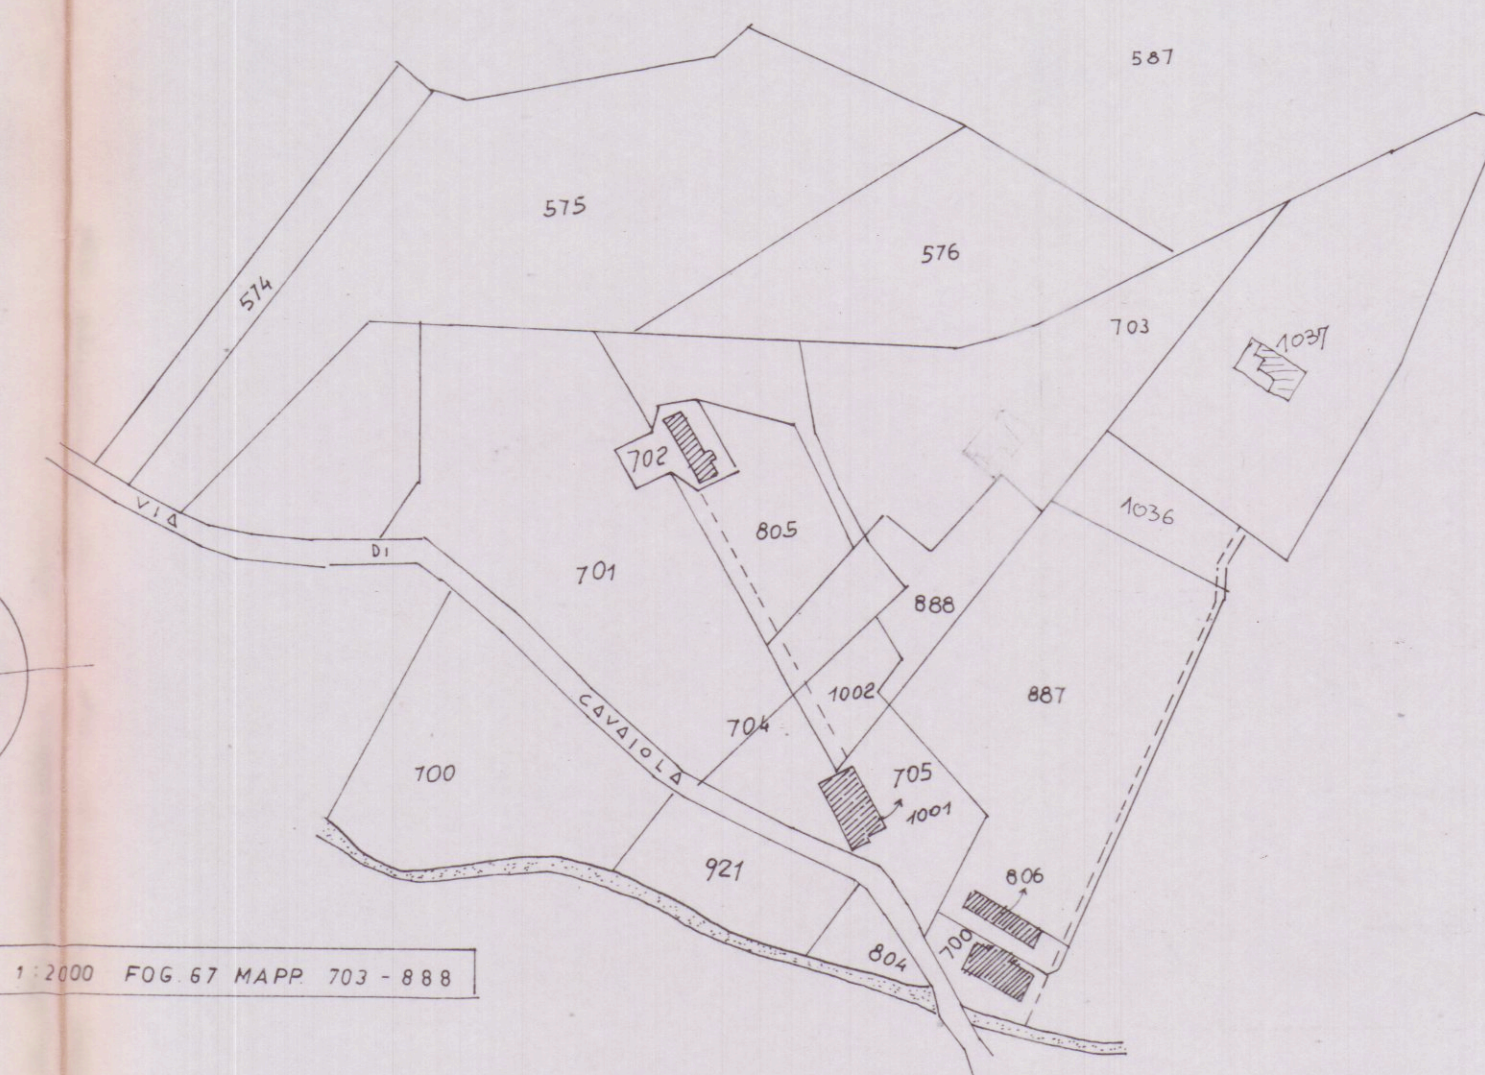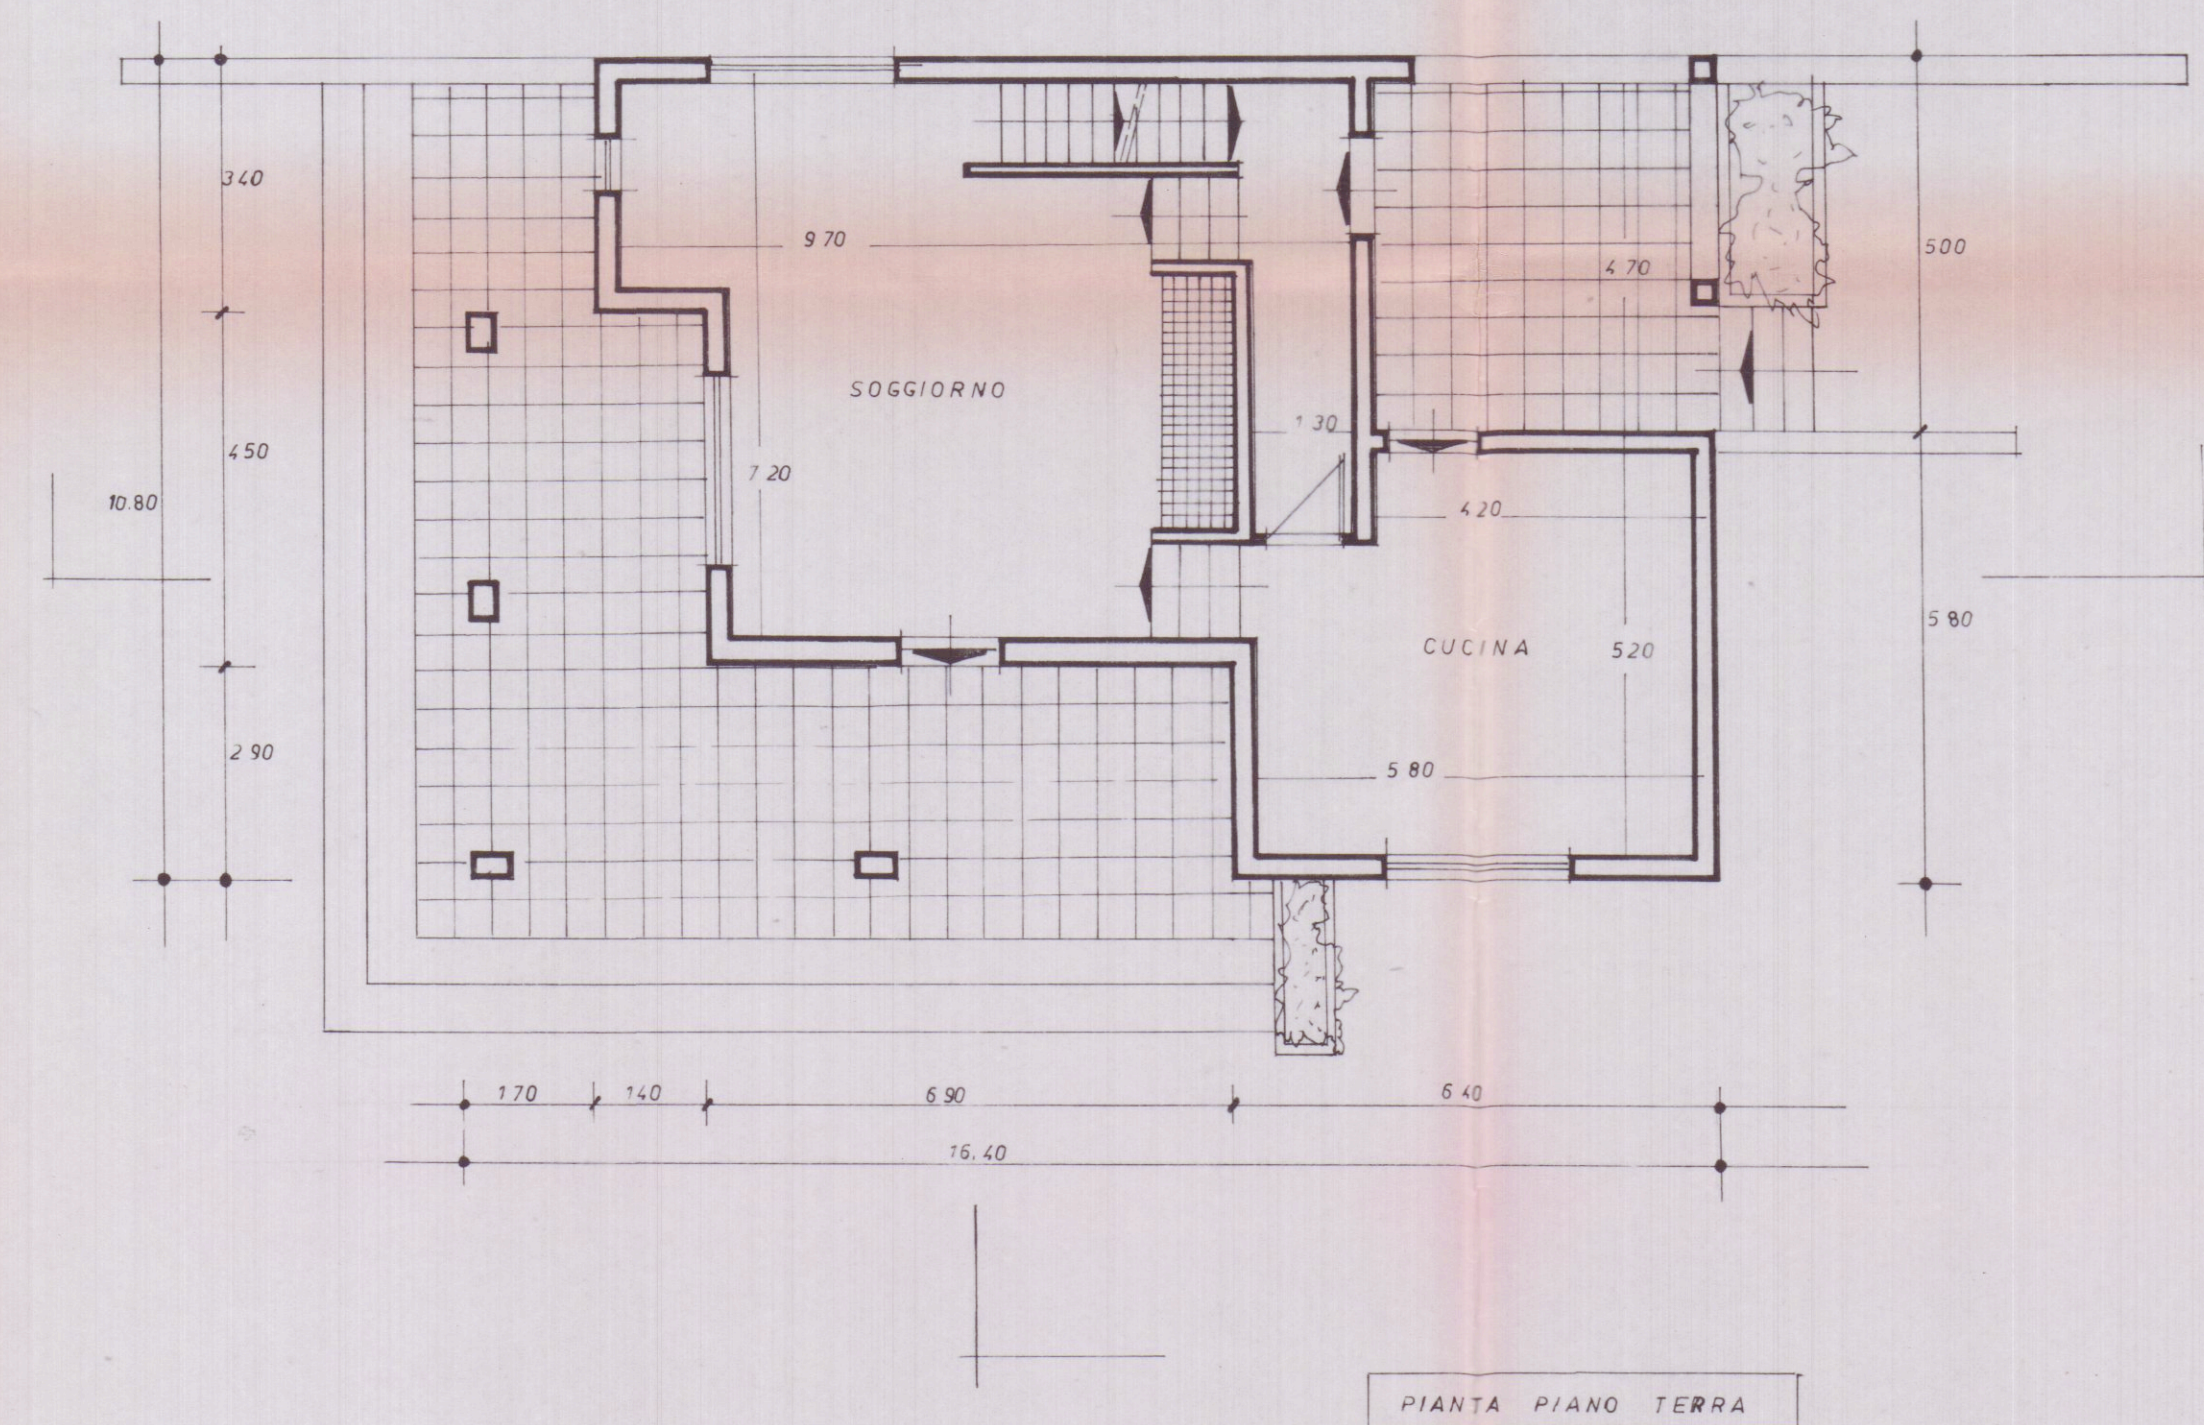

REGIONE TOSCANA
 Ufficio del Genio Civile di Massa Carrara
 Elaborato allegato alla denuncia presentata
 ai sensi della Legge n. 64/1974 e L.R. n. 88/1982
 e Legge n. 1036/1971 - Pratica S. n. 1
 Massa, lì 18 GEN. 1995

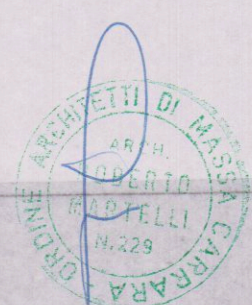

GEOM. GIUSEPPE GIANFRANCHI GEOM. ROBERTO MARTELLI		TAVOLA 1
54036 Marina di Carrara - Via Venezia 1 Bis - Tel. 0585. 632067 - P. IVA 00474950458		
COMMITT. SIG. FONTANA PIER MARCO	SCALA 1:2000 1:500 1:100	
OGGETTO PROGETTO DI FABBRICATO DI CIVILE ABITAZ. DA ERIGERSI IN LOC. FOSSONE V. CAVRIOLA	DATA FOG. 67 MAPP.	
RIE	DETT.	