

1

ASILO INFANTILE CARLO FINELLI
PROGETTO SCUOLA MATERNA


Arch. D. PETRUCCI

Approvato dal Sindaco alle condizioni
indicate nel permesso di costruzione
N. 1207 del 15-12-1964
L'ARCHITETTO




VIA FRATELLI ROSSELLI


APPROVATO

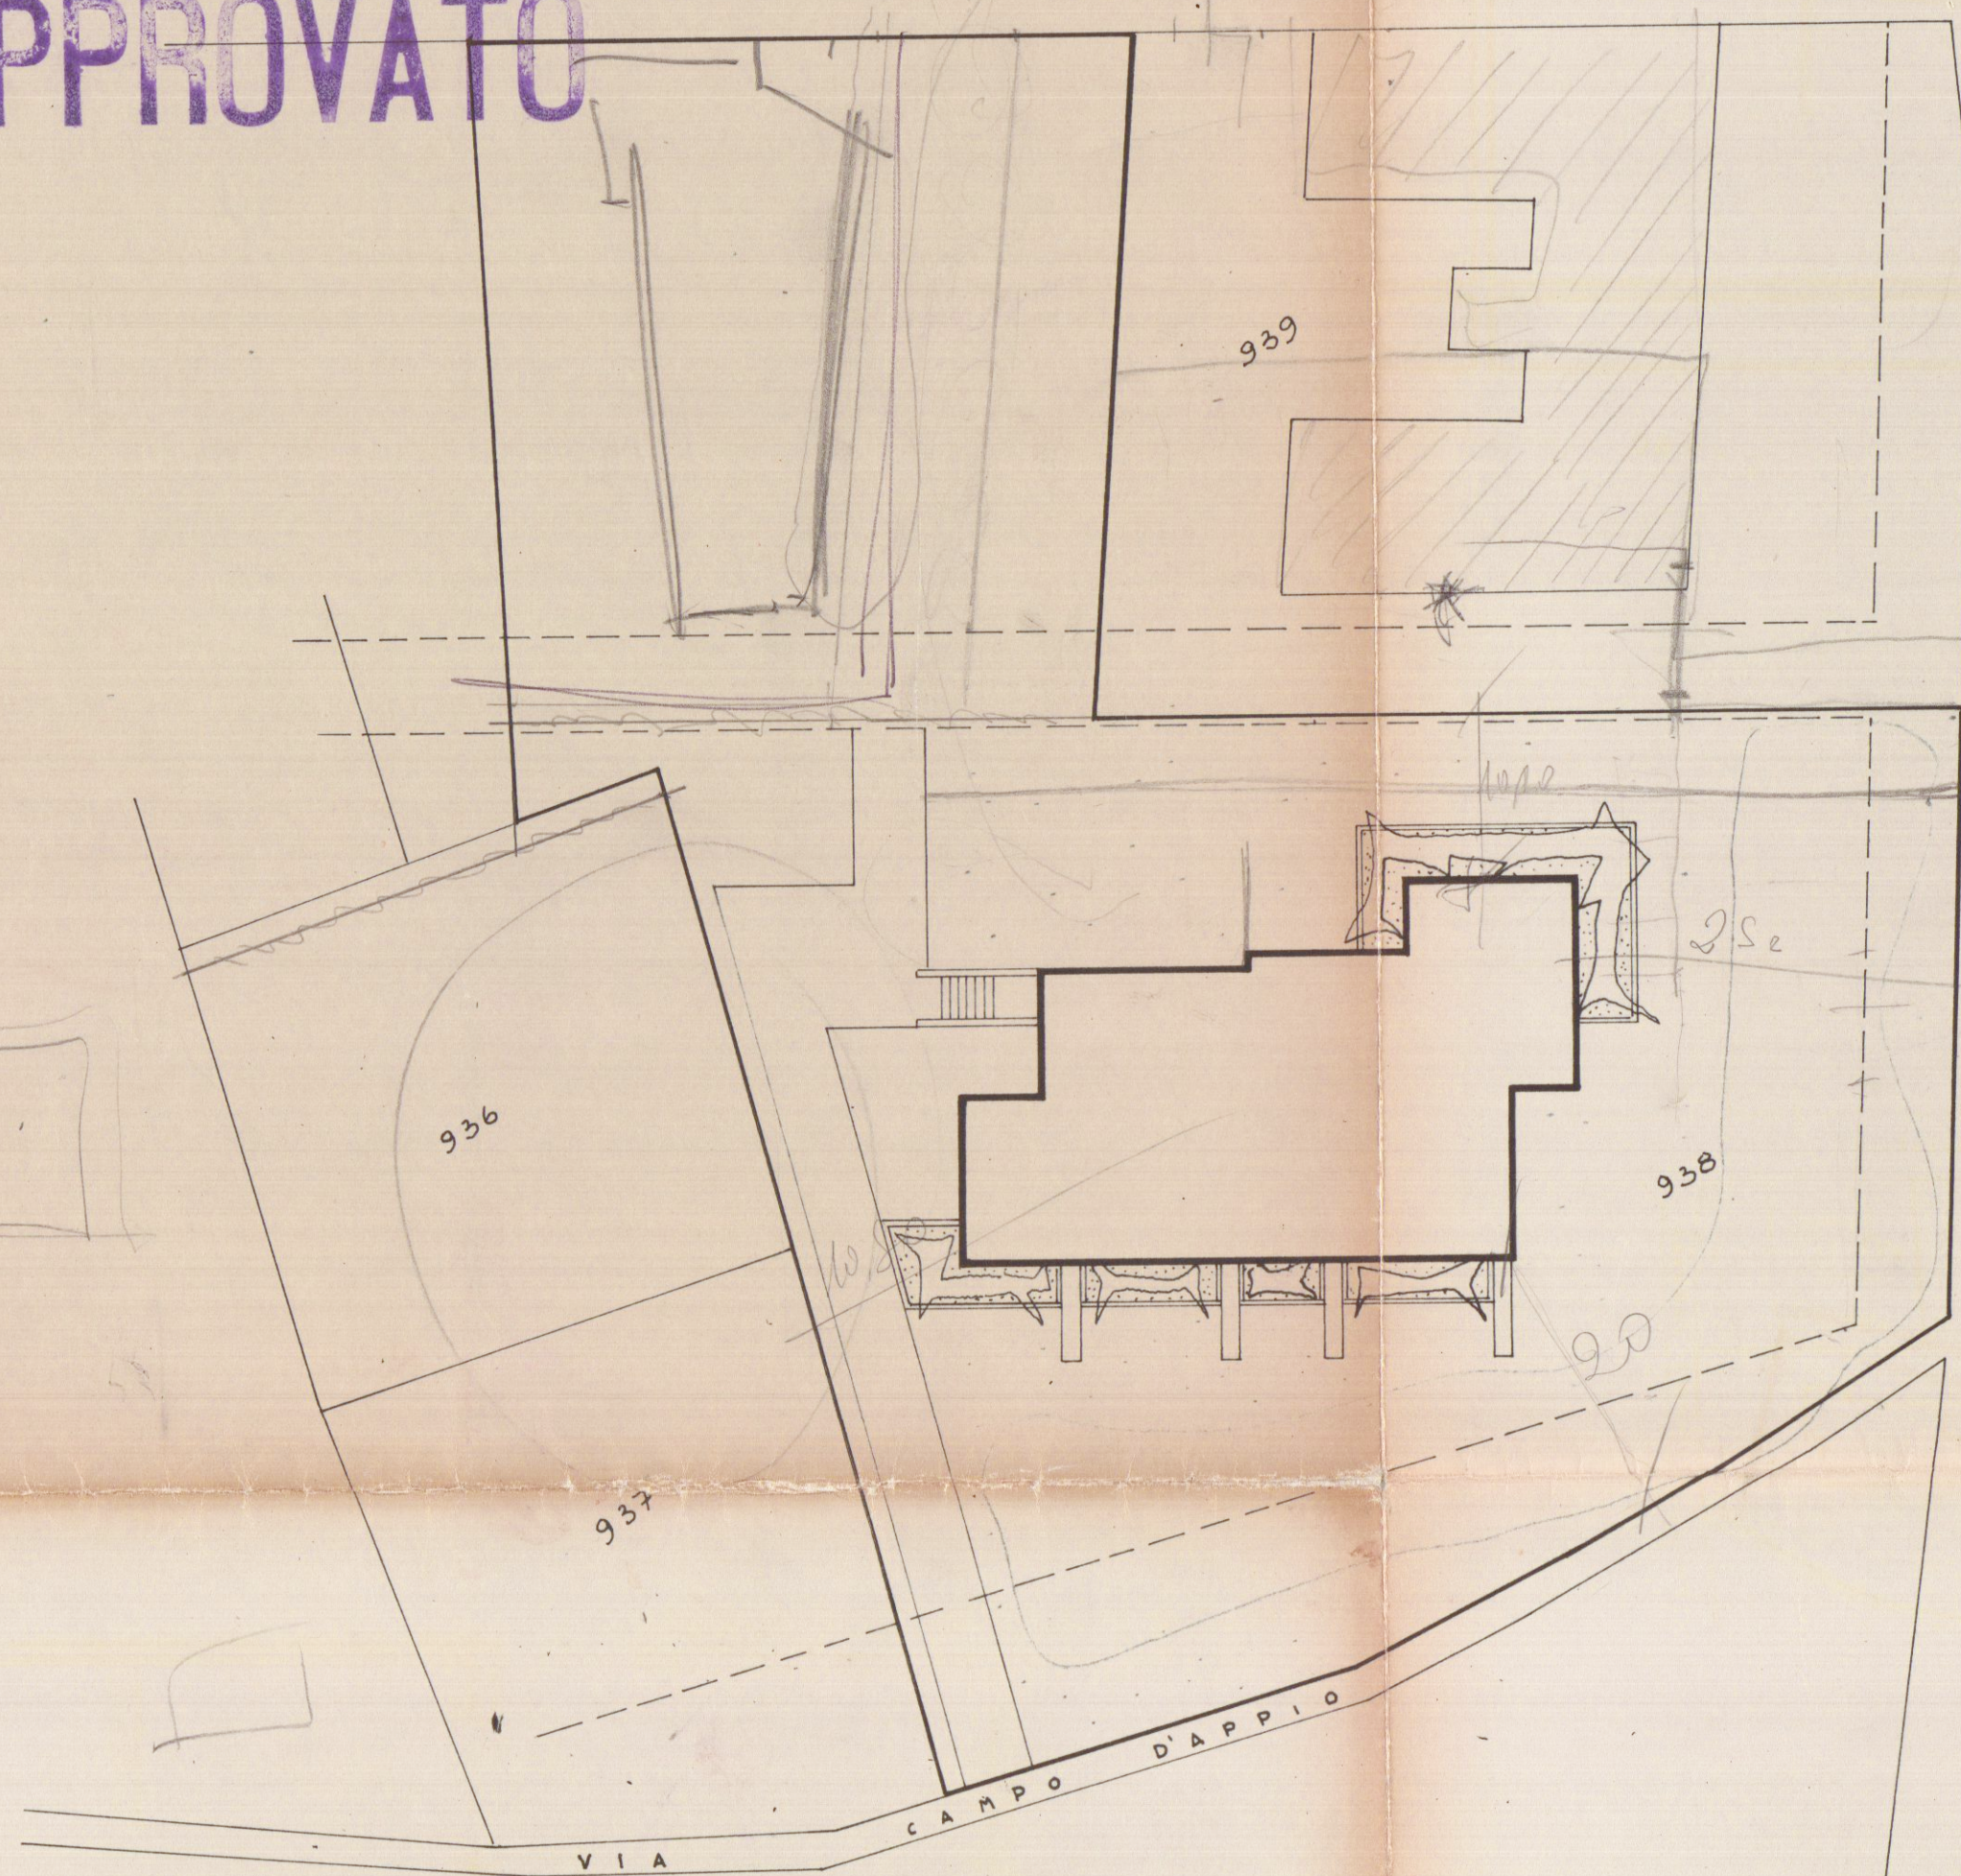

PLANIMETRIA 1:500

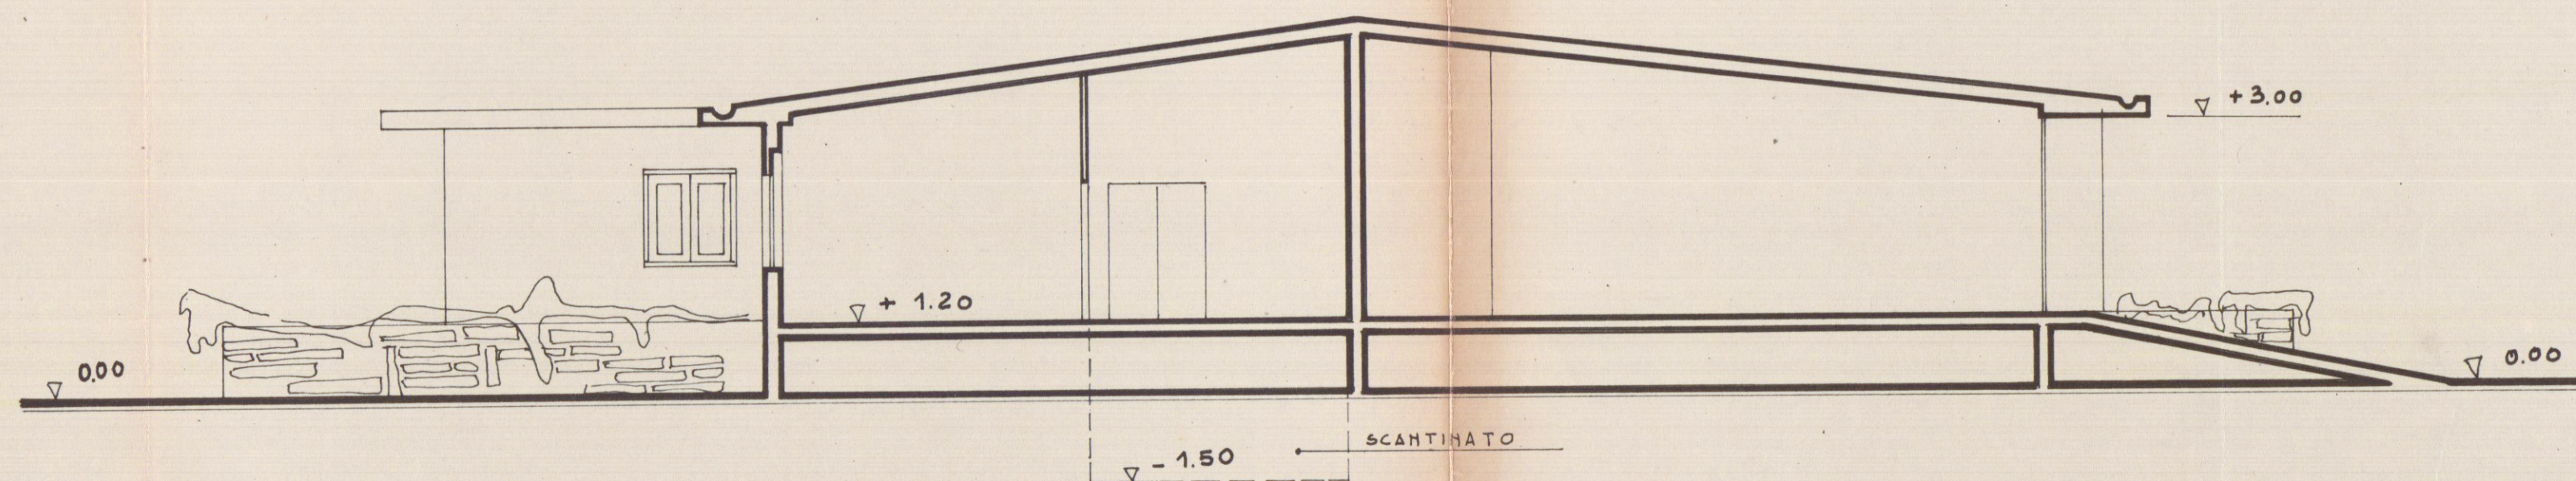

SEZIONE A-A' 1:100

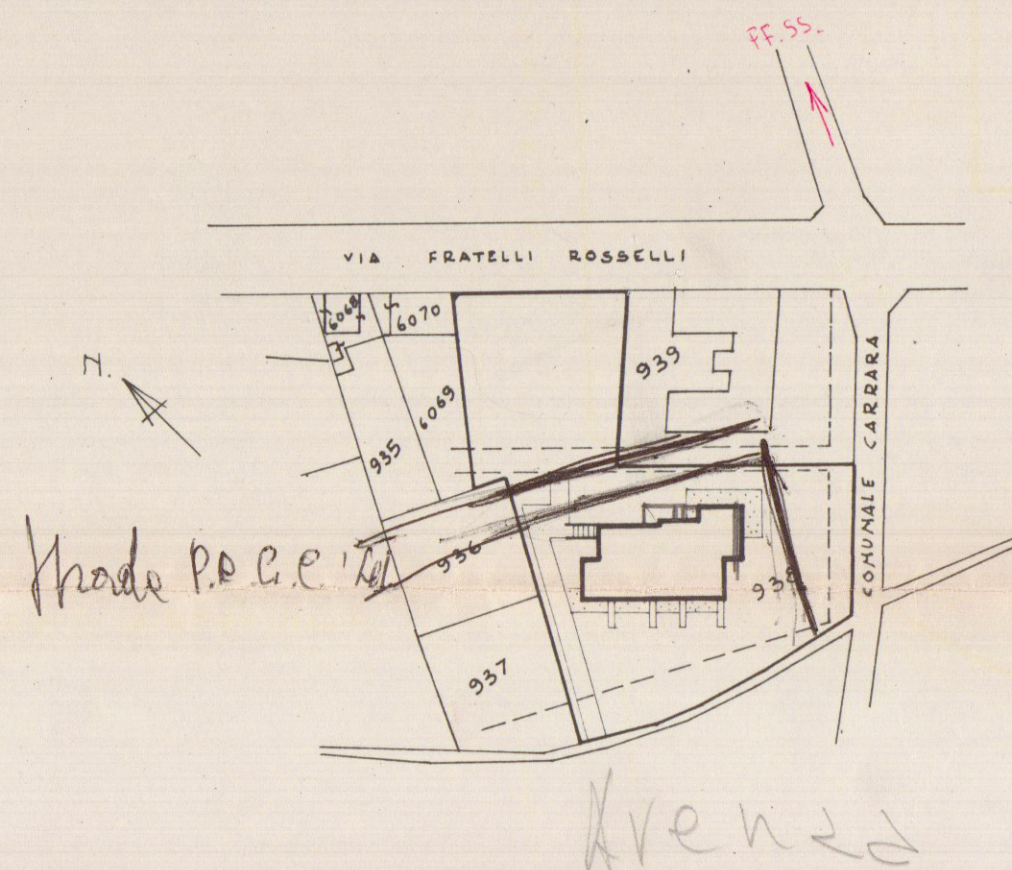

PLANIMETRIA 1:2000

Dot. Carlo Fini -
Arch. D. Petrucci -