


Tav.
1

1050


piante 1:100




10

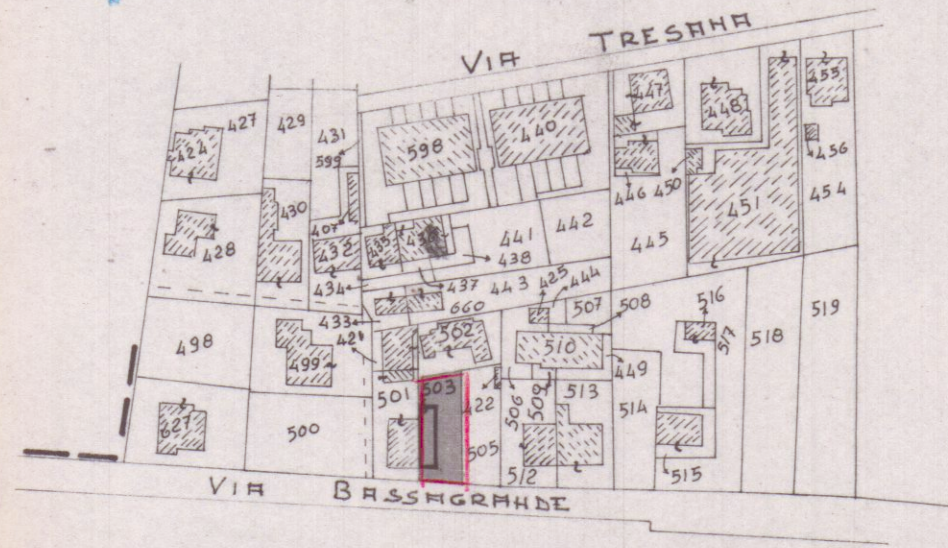


PLAHIMETRIA 1:2000

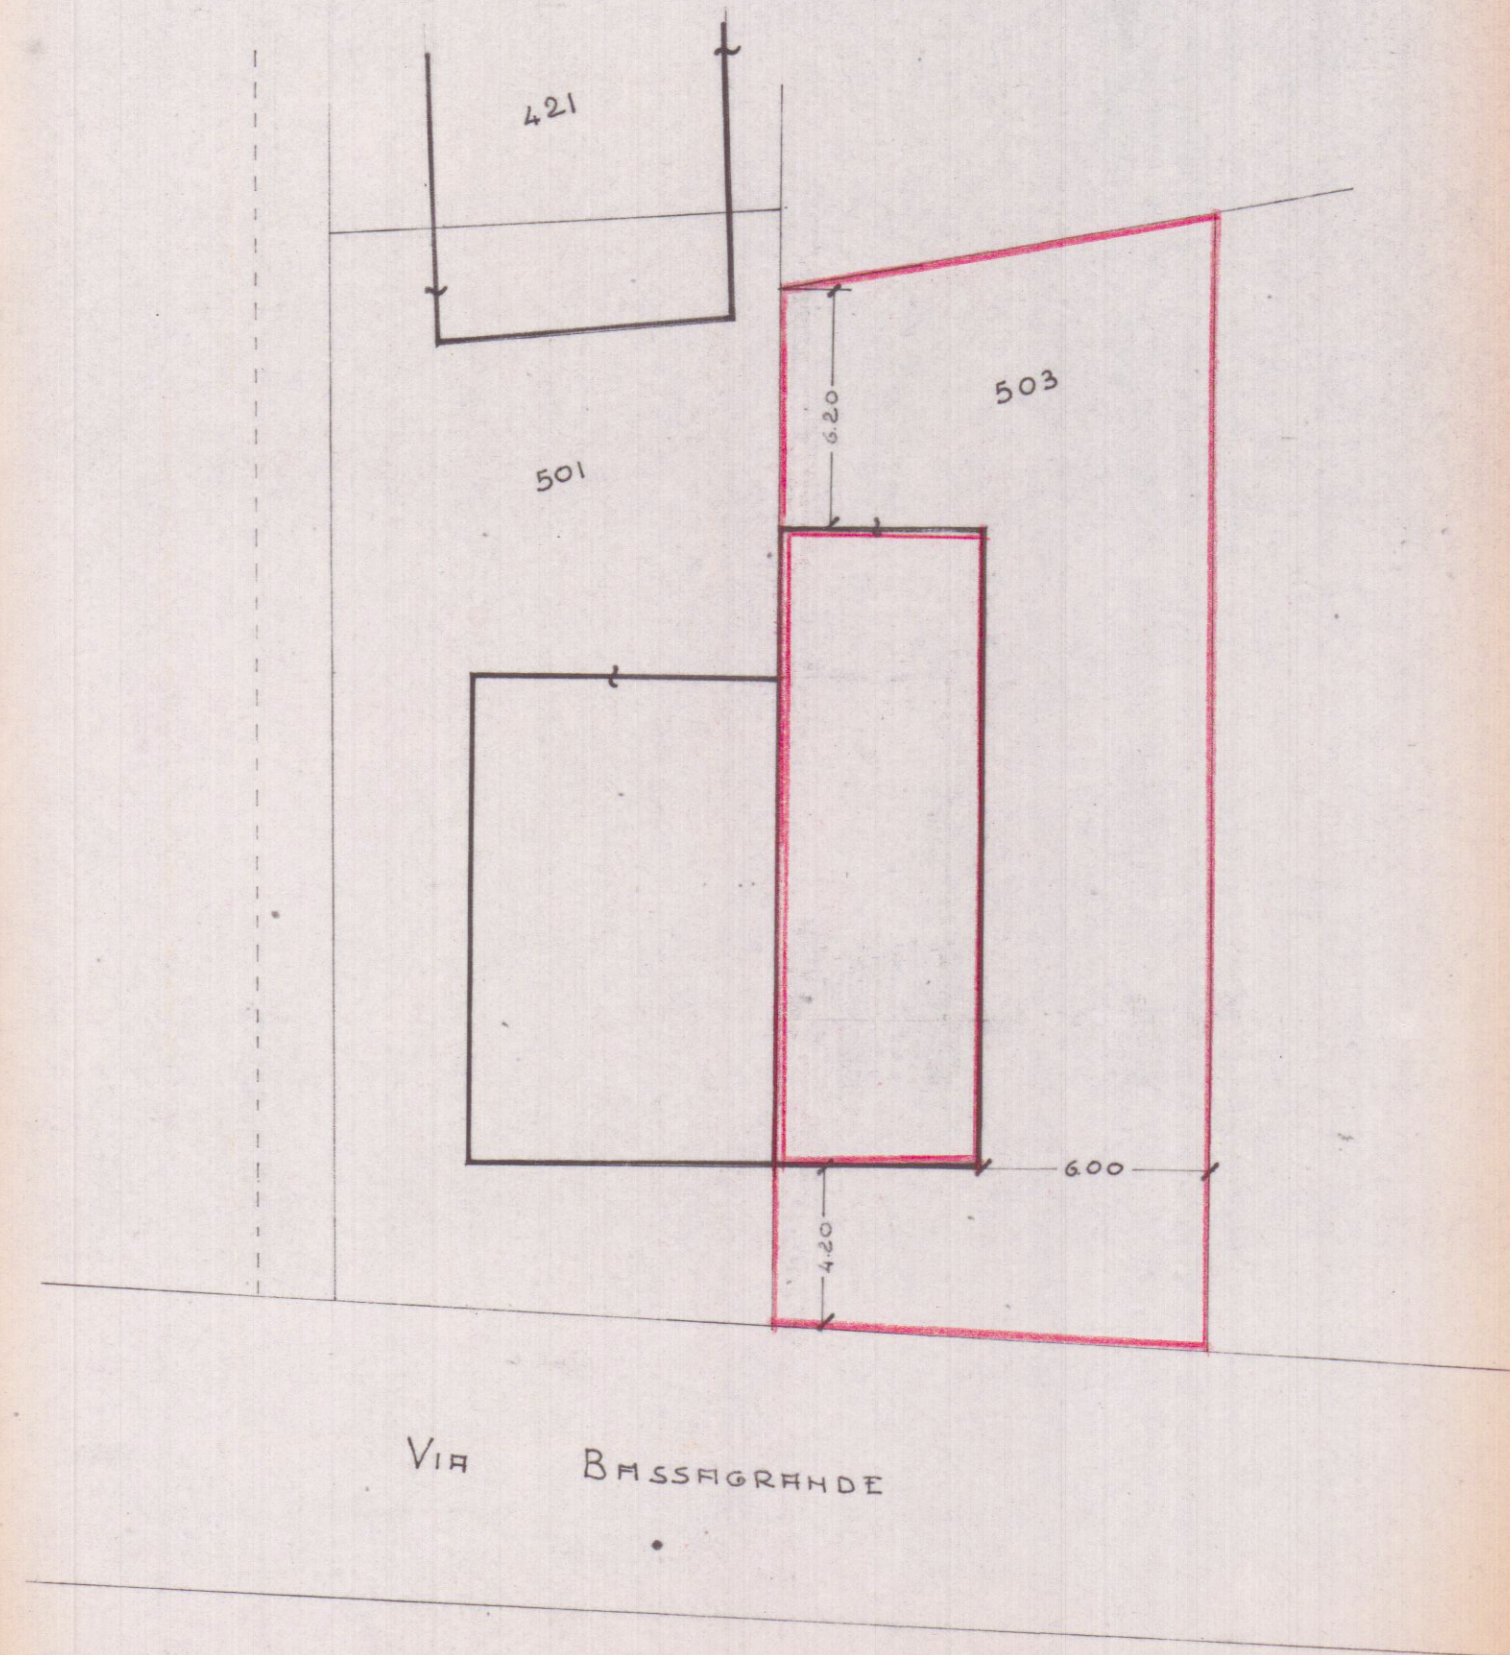

INGRANDIMENTO 1:200

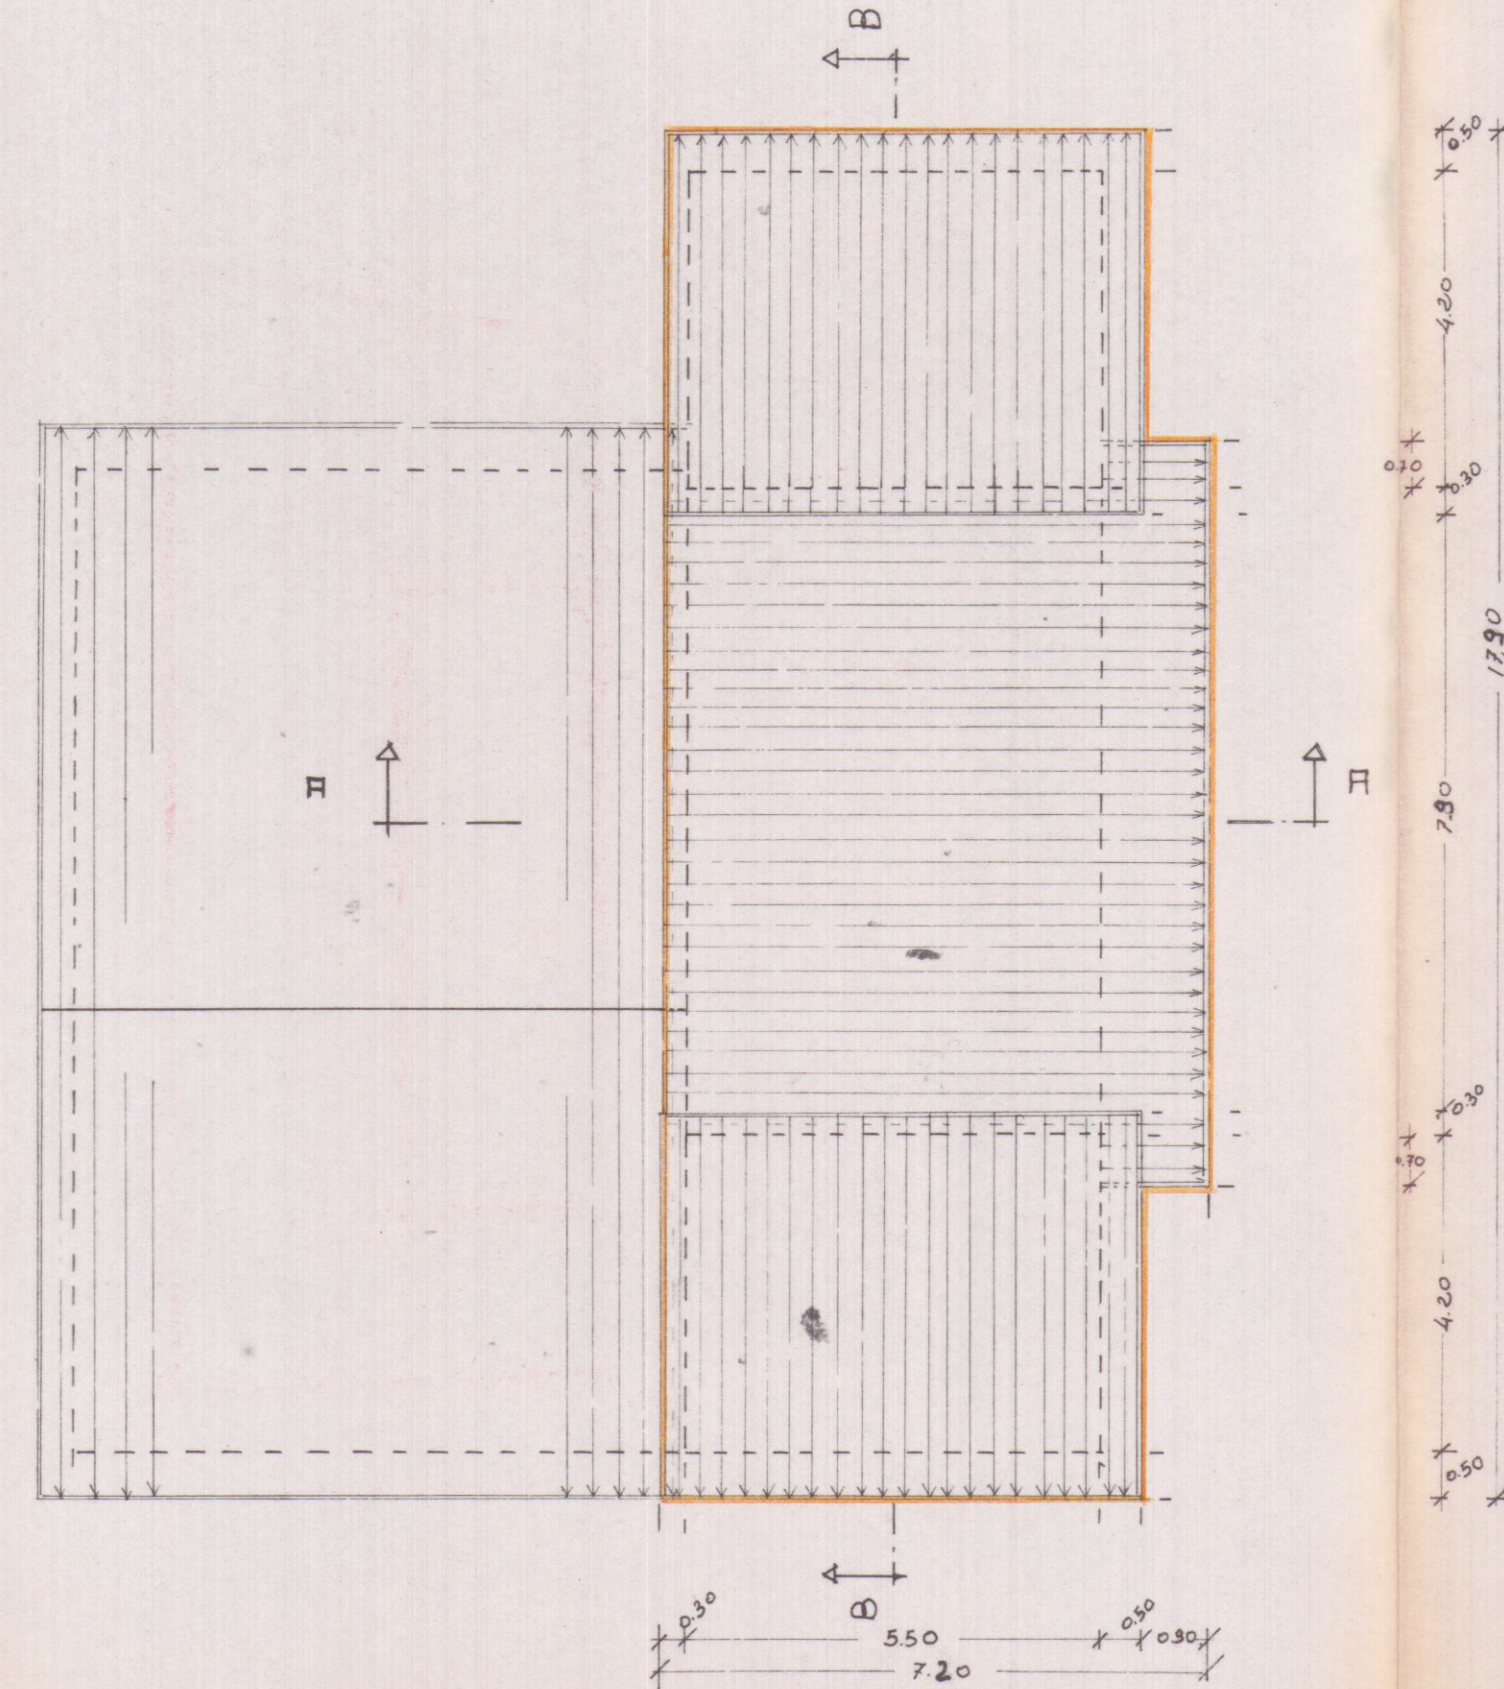

PIANTA TETTO ATTUALE

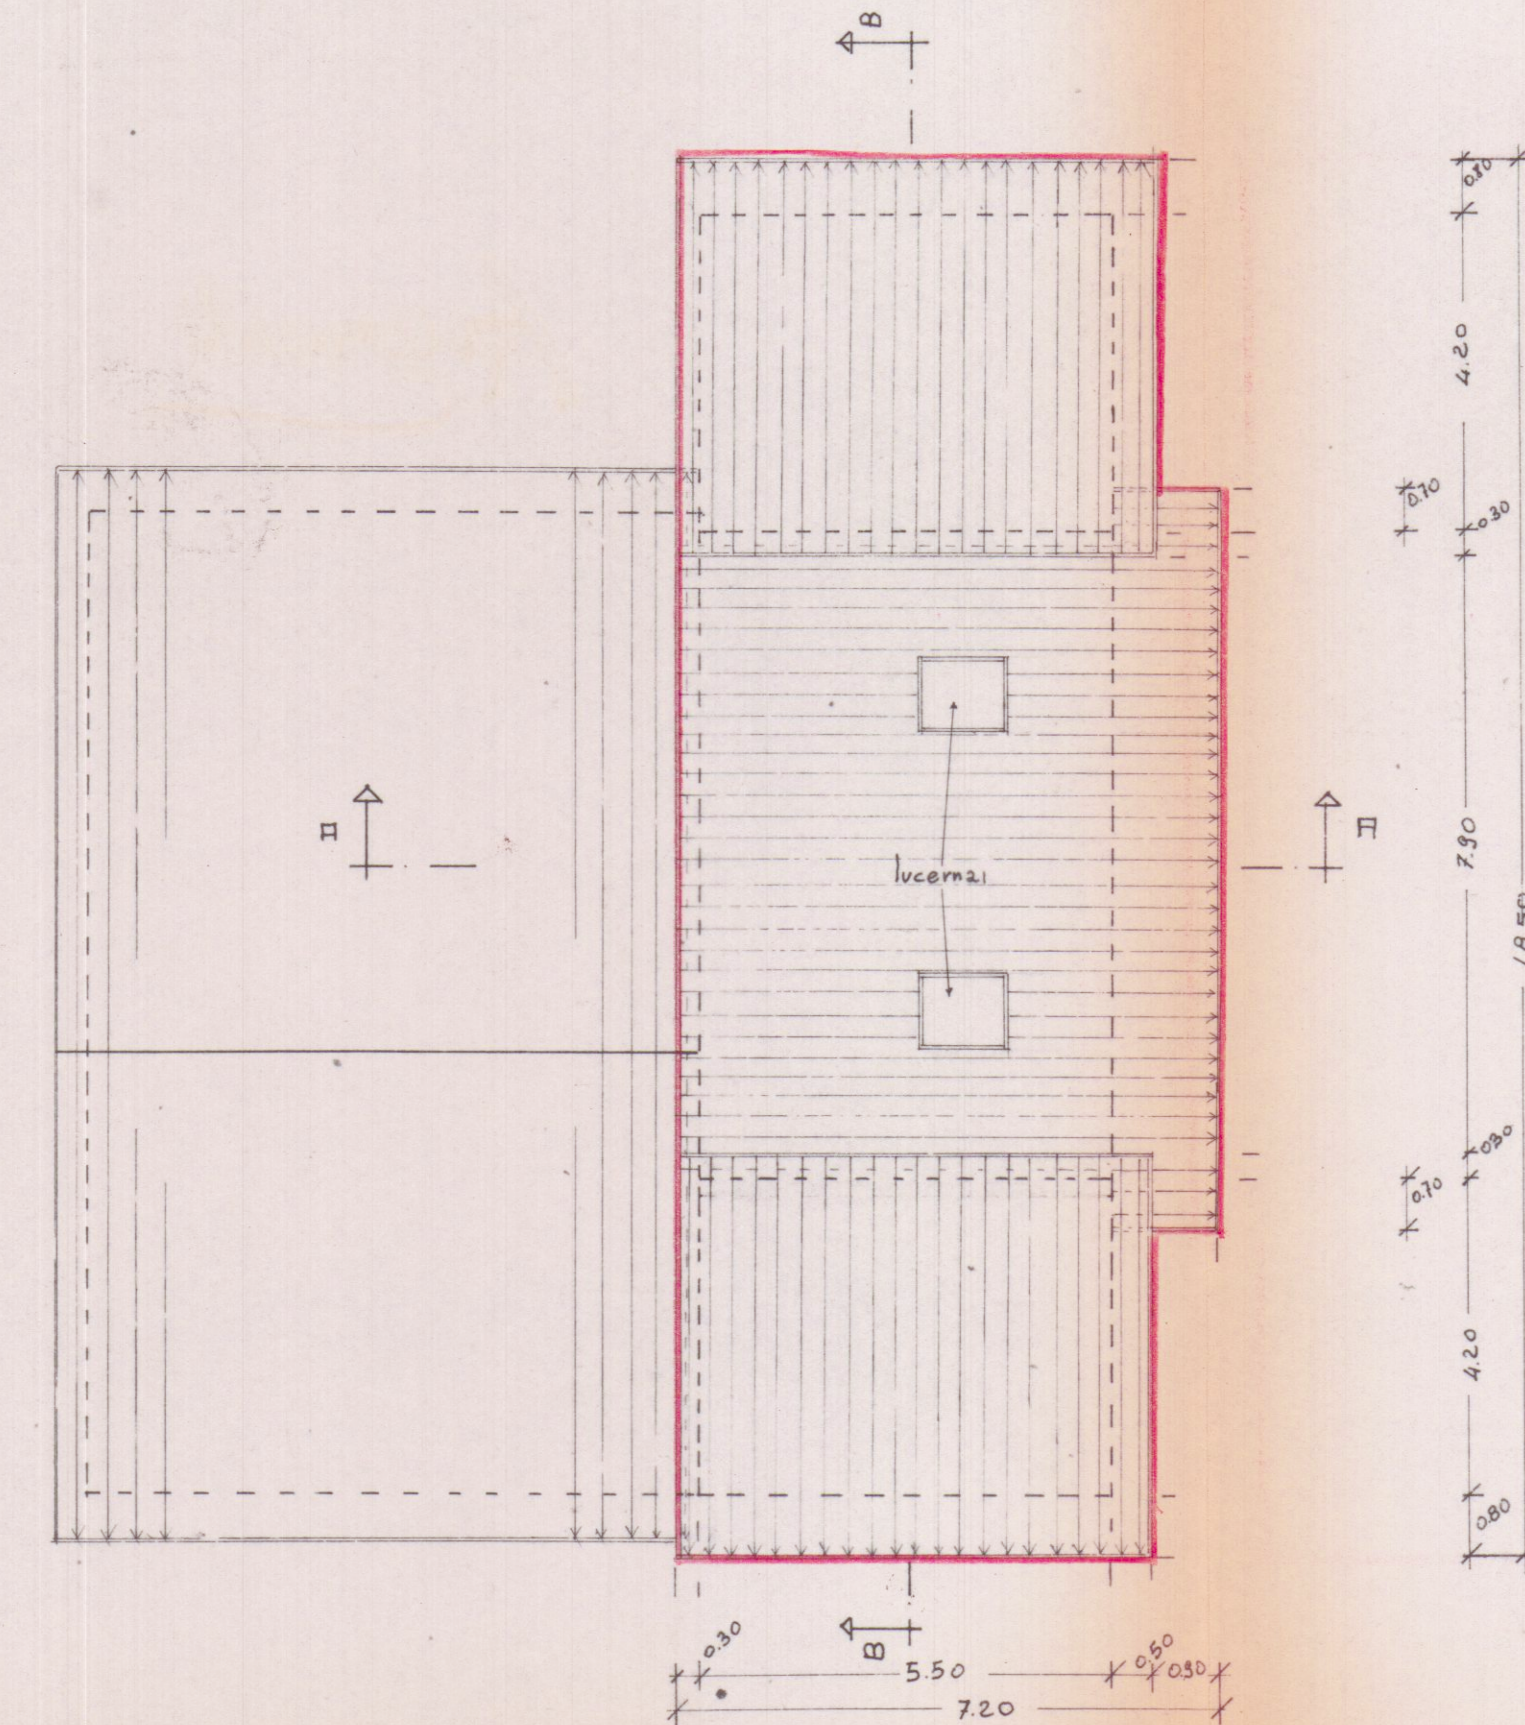

PIANTA TETTO DI PROGETTO