
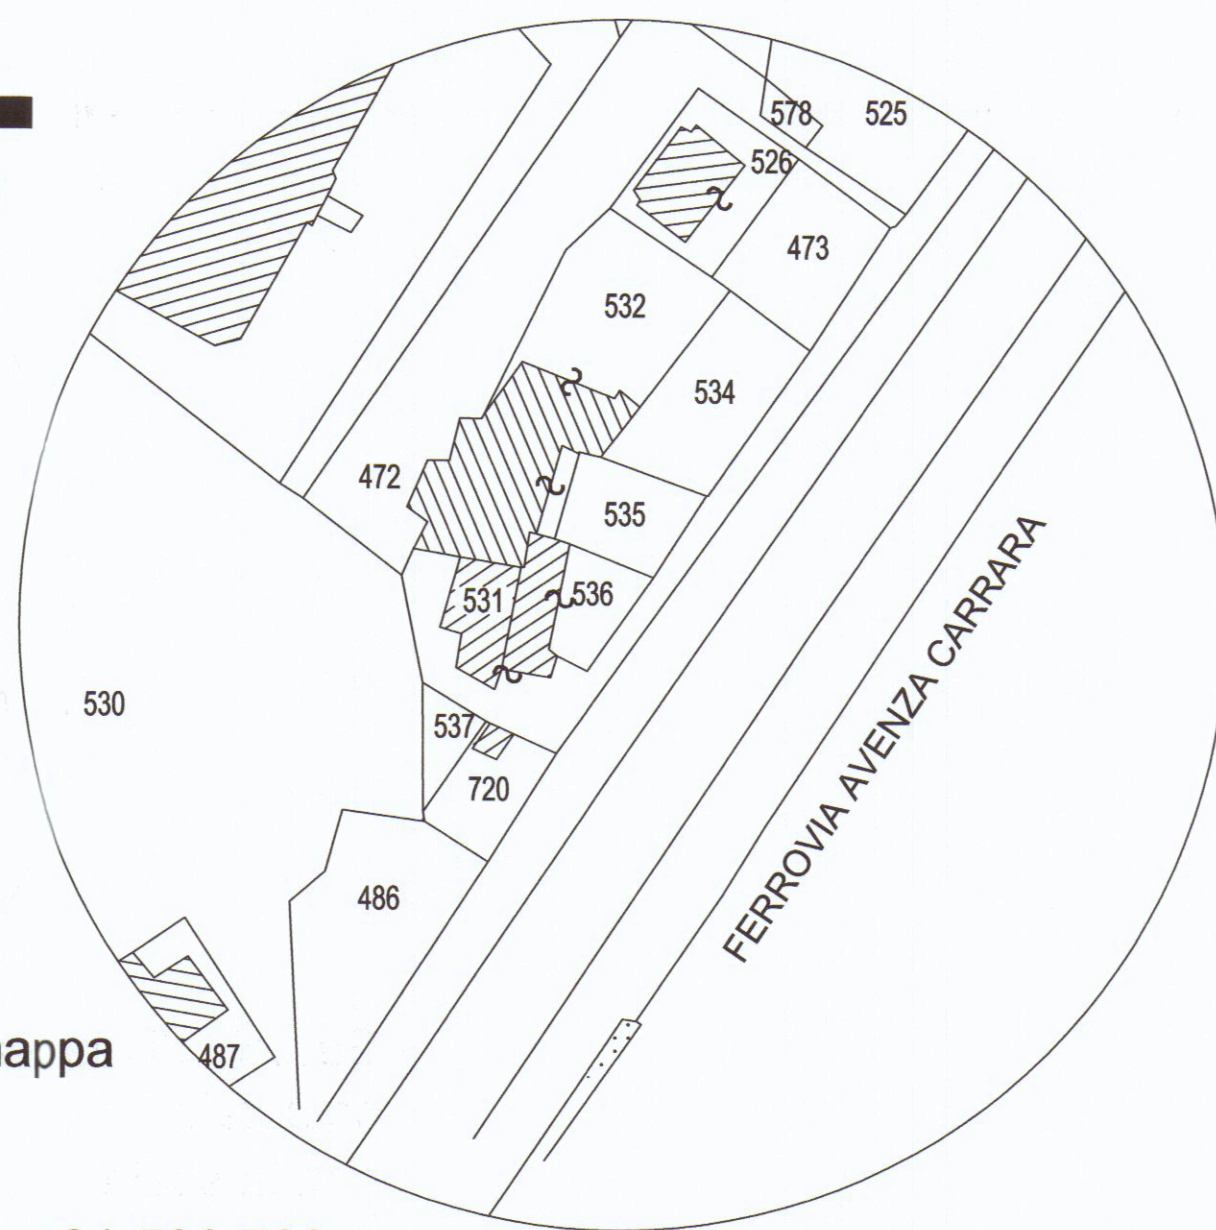
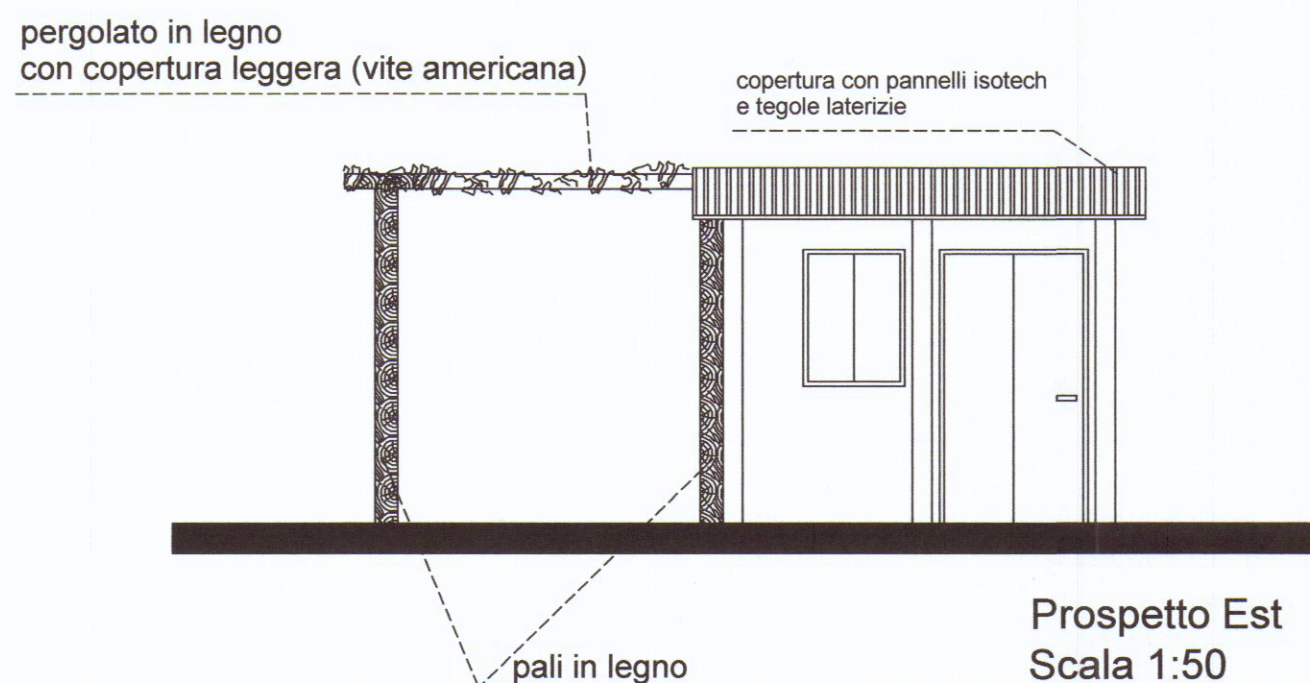
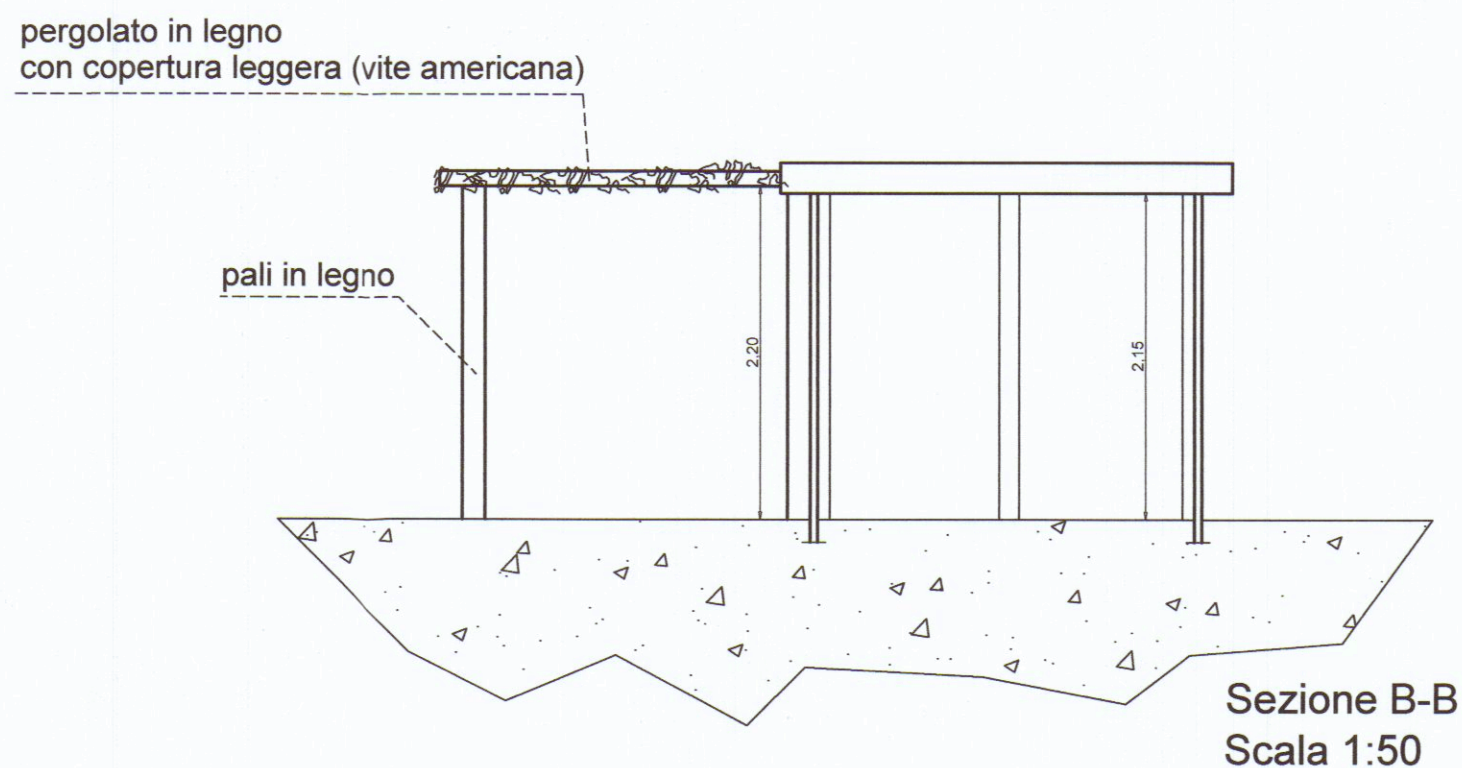


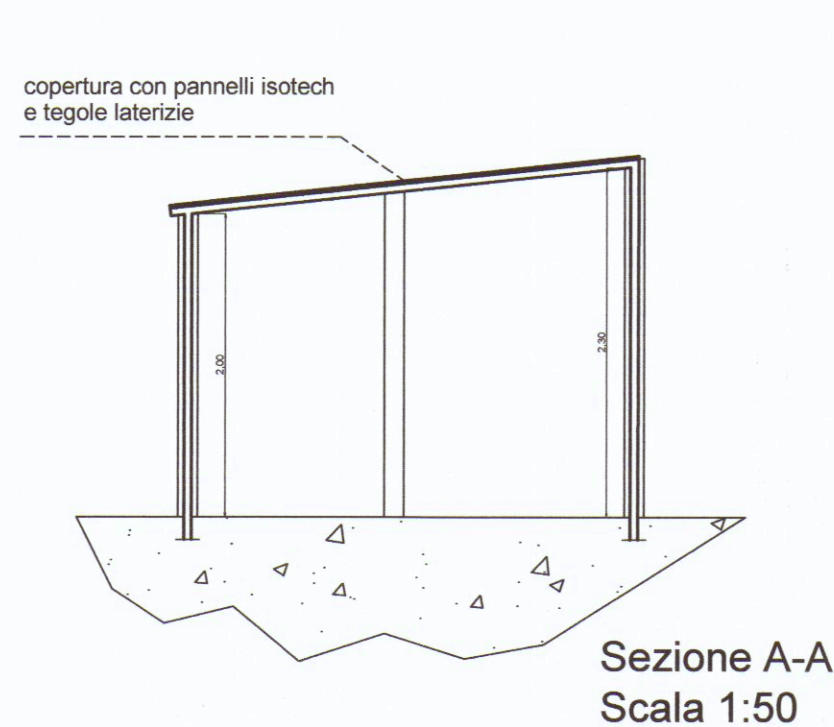

Orientamento

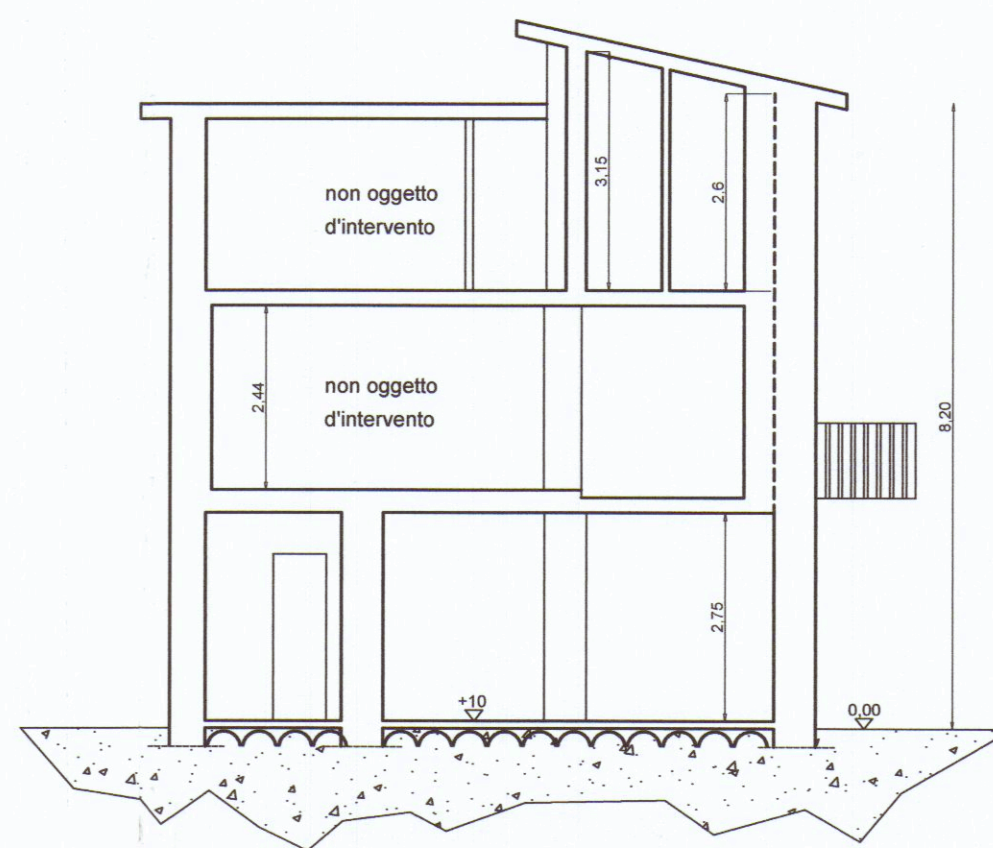
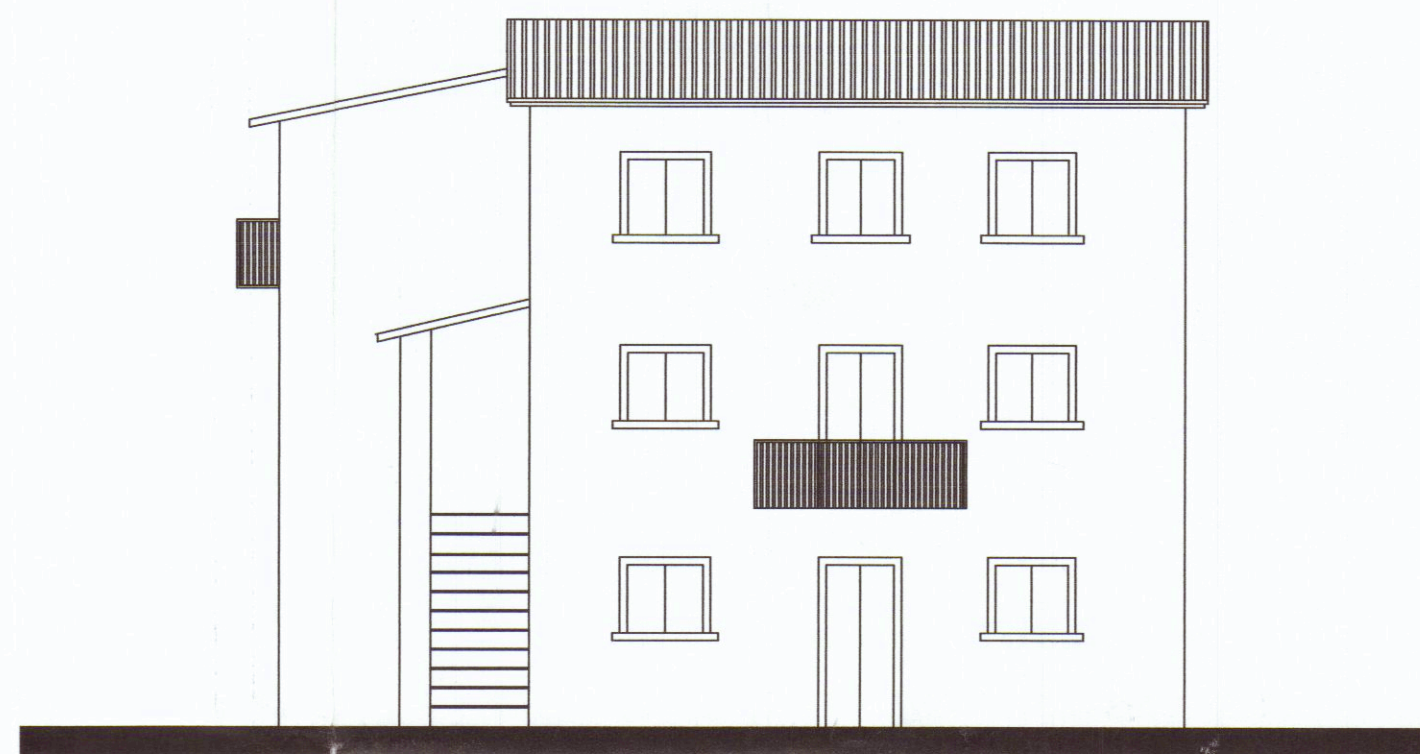
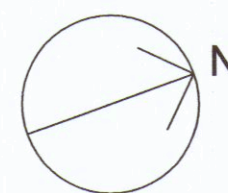


TAVOLA 4	g.t.b. associati tonarelli e bergamini geometri V.le da Verrazzano 11/bis - Carrara (ms) tel. 0585-785265	
	COMUNE DI CARRARA	
SCALA 1:100	OGGETTO PLANIMETRIA DELL' IMMOBILE	
DATA 07/2006	STATO DI PROGETTO	
	DESCRIZIONE PROSPETTI E SEZIONI	
	COMMITTENTE SIG.FERRANDI GIANLUCA	